ΜΗ ΔΑΣΙΚΗ ΕΚΤΑΣΗ ΜΕ ΤΗΝ ΥΠ'ΑΡ. 19170/350/29-9-2015 (A1,1,4,3,2,A5,A6,A7,A8,...,A16,A17,A18,A1)..... : **10.879,43 τμ**
ΜΗ ΔΑΣΙΚΗ ΕΚΤΑΣΗ ΜΕ ΤΗΝ ΥΠ' ΑΡ. 197/15-4-2008 ΠΡΑΞΗ ΧΑΡΑΚΤΗΡΙΣΜΟΥ (1,A2,A3,A4,2,3,4,1) .....: **2.931,61 τμ**
ΕΚΤΑΣΗ ΠΡΟΣ ΧΑΡΑΚΤΗΡΙΣΜΟ (A'7,A'8,A'9,A9,A8,A7,A'7)..... : **238,97 τμ**

ΣΥΝΟΛΙΚΟ ΕΜΒΑΔΟΝ ΓΗΠΕΔΟΥ (A1,A2,A3,A4,A5,A6,A7,A8,A9,A10,A11,A12,A13,A14,A15,A16,A17,A18,A1)....: **14.050,01 τμ**

Συντεταγμένες κορυφών γηπέδου κατά ΕΓΣΑ '87		
Ιδιοκτησία: Ηλίας Σπ. Τσαφατίνος		
Α/Α	Συντεταγμένη Χ	Συντεταγμένη Υ
A1	400394.448	4071804.492
A2	400481.387	4071744.155
A3	400476.683	4071737.723
A4	400463.172	4071718.029
A5	400446.386	4071693.653
A6	400414.818	4071714.843
A'7	400399.417	4071694.118
A7	400393.500	4071686.156
A8	400380.833	4071694.786
A9	400373.743	4071699.617
A10	400286.928	4071572.191
A11	400267.812	4071591.718
A12	400260.263	4071597.505
A13	400350.911	4071726.551
A14	400358.823	4071737.695
A15	400362.241	4071742.544
A16	400354.299	4071748.451
A17	400372.768	4071773.051
A18	400377.153	4071780.225
1	400443.068	4071770.748
2	400452.075	4071701.914
3	400445.070	4071694.990
4	400405.390	4071733.070
A'8	400386.750	4071702.748
A'9	400379.324	4071707.808

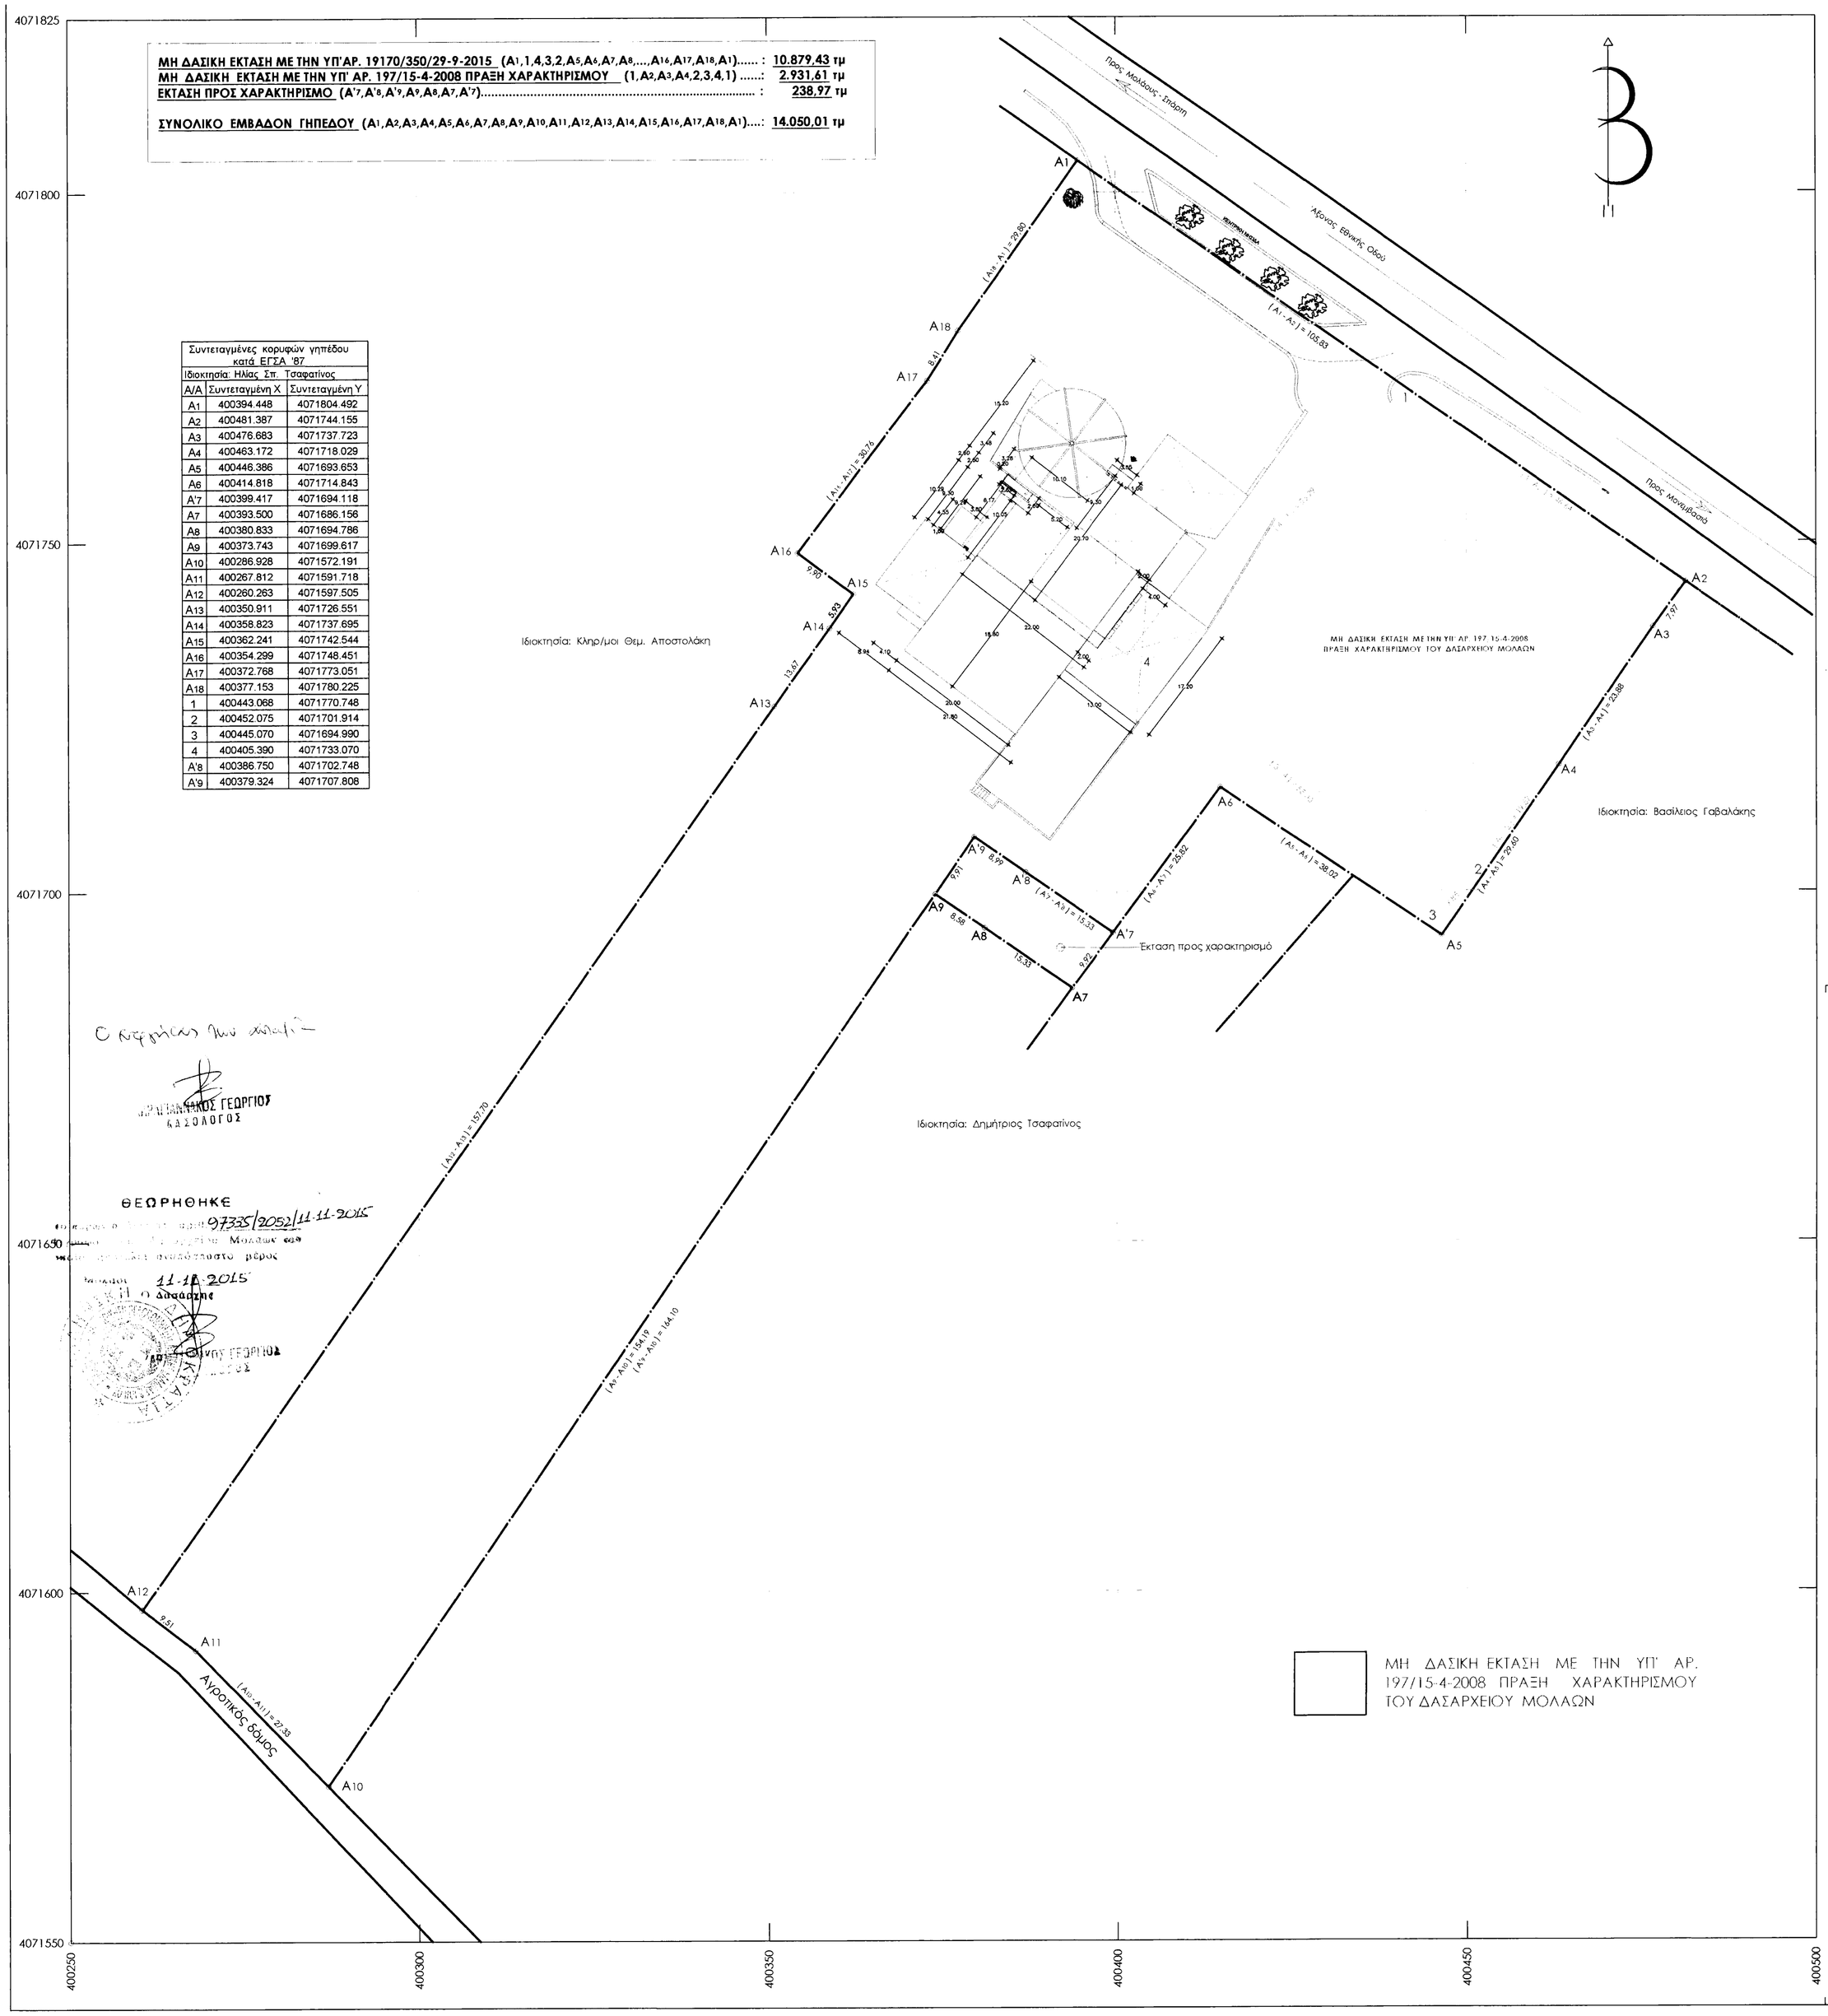

Ο κατηρτίσας τον πίνακα –

ΑΠΟΣΤΟΛΑΚΟΣ ΓΕΩΡΓΙΟΣ
ΚΑΣΟΛΟΓΟΣ

ΘΕΩΡΗΘΗΚΕ
97335/2052/11-11-2015
Μολάων εφ
ανωτέρω μέρους
11-11-2015
Δ/ντής
ΖΟΥΝΗΣ ΓΕΩΡΓΙΟΣ

ΕΜΒΑΔΟΝ ΓΗΠΕΔΟΥ (A1,A2,A3,A4,A5,A6,A7,A8,A9,A10,A11,A12,A13,A14,A15,A16,A17,A18,A1) : **14.050,01 τμ**

1. Το διάγραμμα είναι ενταγμένο στο κρατικό σύστημα συντεταγμένων.
2. Η εξάρτηση από το ΕΓΣΑ '87 πραγματοποιήθηκε με σύστημα GPS και κάνοντας χρήση του Ελληνικού Συστήματος Εντοπισμού - HEPOS
3. Οι μετρήσεις έγιναν με TRIMBLE R4 GNSS
4. Για την εξάρτηση χρησιμοποιήθηκε το σημείο: PRS 909611966814, 405341.225, 4069118.040, 138.528

ΔΗΛΩΣΗ ΙΔΙΟΚΤΗΤΗ

Ο κάτωθι υπογεγραμμένος Ηλίας Σπ. Τσαφατίνος δηλώνω ότι:

- τα όρια του γηπέδου με στοιχεία [A1,A2,A3,A4,A5,A6,A7,A8,A9,A10,A11,A12,A13,A14,A15,A16,A17,A18,A1] και με εμβαδόν **14.050,01 τμ**. που βρίσκεται στη θέση 'ΖΟΥΓΚΡΙ', εκτός ρυμοτομικού σχεδίου Μολάων του Δήμου Μονεμβασίας της Περιφερειακής Ενότητα Λακωνίας υπεδείχθησαν από εμένα, και ευθύνομαι για την ακρίβεια των δηλούμενων ορίων του γηπέδου και των ομόρων του.

ο Δηλών

Ηλίας Σπ. Τσαφατίνος

ΦΥΛΛΟ ΧΑΡΤΗ Γ.Υ.Σ. 73 76_2 / ΚΛΙΜΑΚΑ 1:5.000

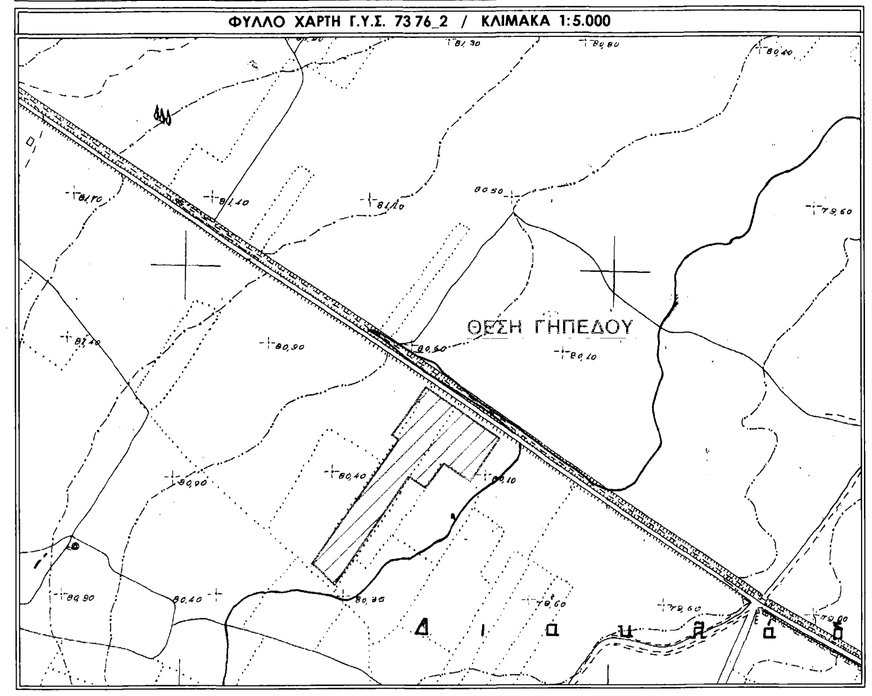

Έργο : ΕΠΙΜΕΤΡΗΣΗ ΓΗΠΕΔΟΥ

Θέση : 'ΖΟΥΓΚΡΙ',
ΕΚΤΟΣ ΣΧΕΔΙΟΥ ΜΟΛΑΩΝ,
ΤΟΥ ΔΗΜΟΥ ΜΟΝΕΜΒΑΣΙΑΣ

Ιδιοκτήτης: ΗΛΙΑΣ ΣΠ. ΤΣΑΦΑΤΙΝΟΣ

ΔΗΜΗΤΡΗΣ ΠΑΠΑΠΑΥΛΟΥ
ΑΡΧΙΤΕΚΤΟΝΑΣ
ΜΟΝΕΜΒΑΣΙΑ
FAX/ΤΗλ: 2732061748 - 6706ΙΒ

ΝΟΕΜΒΡΙΟΣ 2015

ΚΛΙΜΑΚΑ ΣΧΕΔΙΟΥ	1 : 500
αριθμός σχεδίου	T01

Θέμα : ΤΟΠΟΓΡΑΦΙΚΟ ΔΙΑΓΡΑΜΜΑ

ΘΕΩΡΗΣΗ

σφραγίδα

ΔΗΜΗΤΡΙΟΣ Π. ΠΑΠΑΠΑΥΛΟΥ
ΔΙΠΛΩΜ. ΑΡΧΙΤΕΚΤΩΝ ΜΗΧΑΝΙΚΟΣ
ΠΑΝΕΠΙΣΤΗΜΙΟΥ ΦΛΩΡΕΝΤΙΑΣ
ΜΕΛΟΣ Τ.Ε.Ε. ΑΡ. ΜΗΤΡΩΟΥ 35207
ΜΟΝΕΜΒΑΣΙΑ - ΛΑΚΩΝΙΑΣ
Α.Φ.Μ.: 095022886 ΤΗΛ.: 2732061748

υπογραφή

ΑΠΟΣΤΟΛΑΚΟΣ Π. ΠΑΝΑΓΙΩΤΗΣ
ΤΟΠΟΓΡΑΦΟΣ ΜΗΧΑΝΙΚΟΣ Ε.Α.Ε.
ΜΕ ΤΕΕ ΑΡ. ΜΗΤΡΩΟΥ 42797
Α.Φ.Μ.: 041575440 Δ.Ο.Υ.: ΣΚΑΛΑΣ
ΒΛΑΧΙΩΤΗ ΛΑΚΩΝΙΑΣ
ΤΗΛ. ΓΡΑΦΕΙΟΥ: 2735021374