
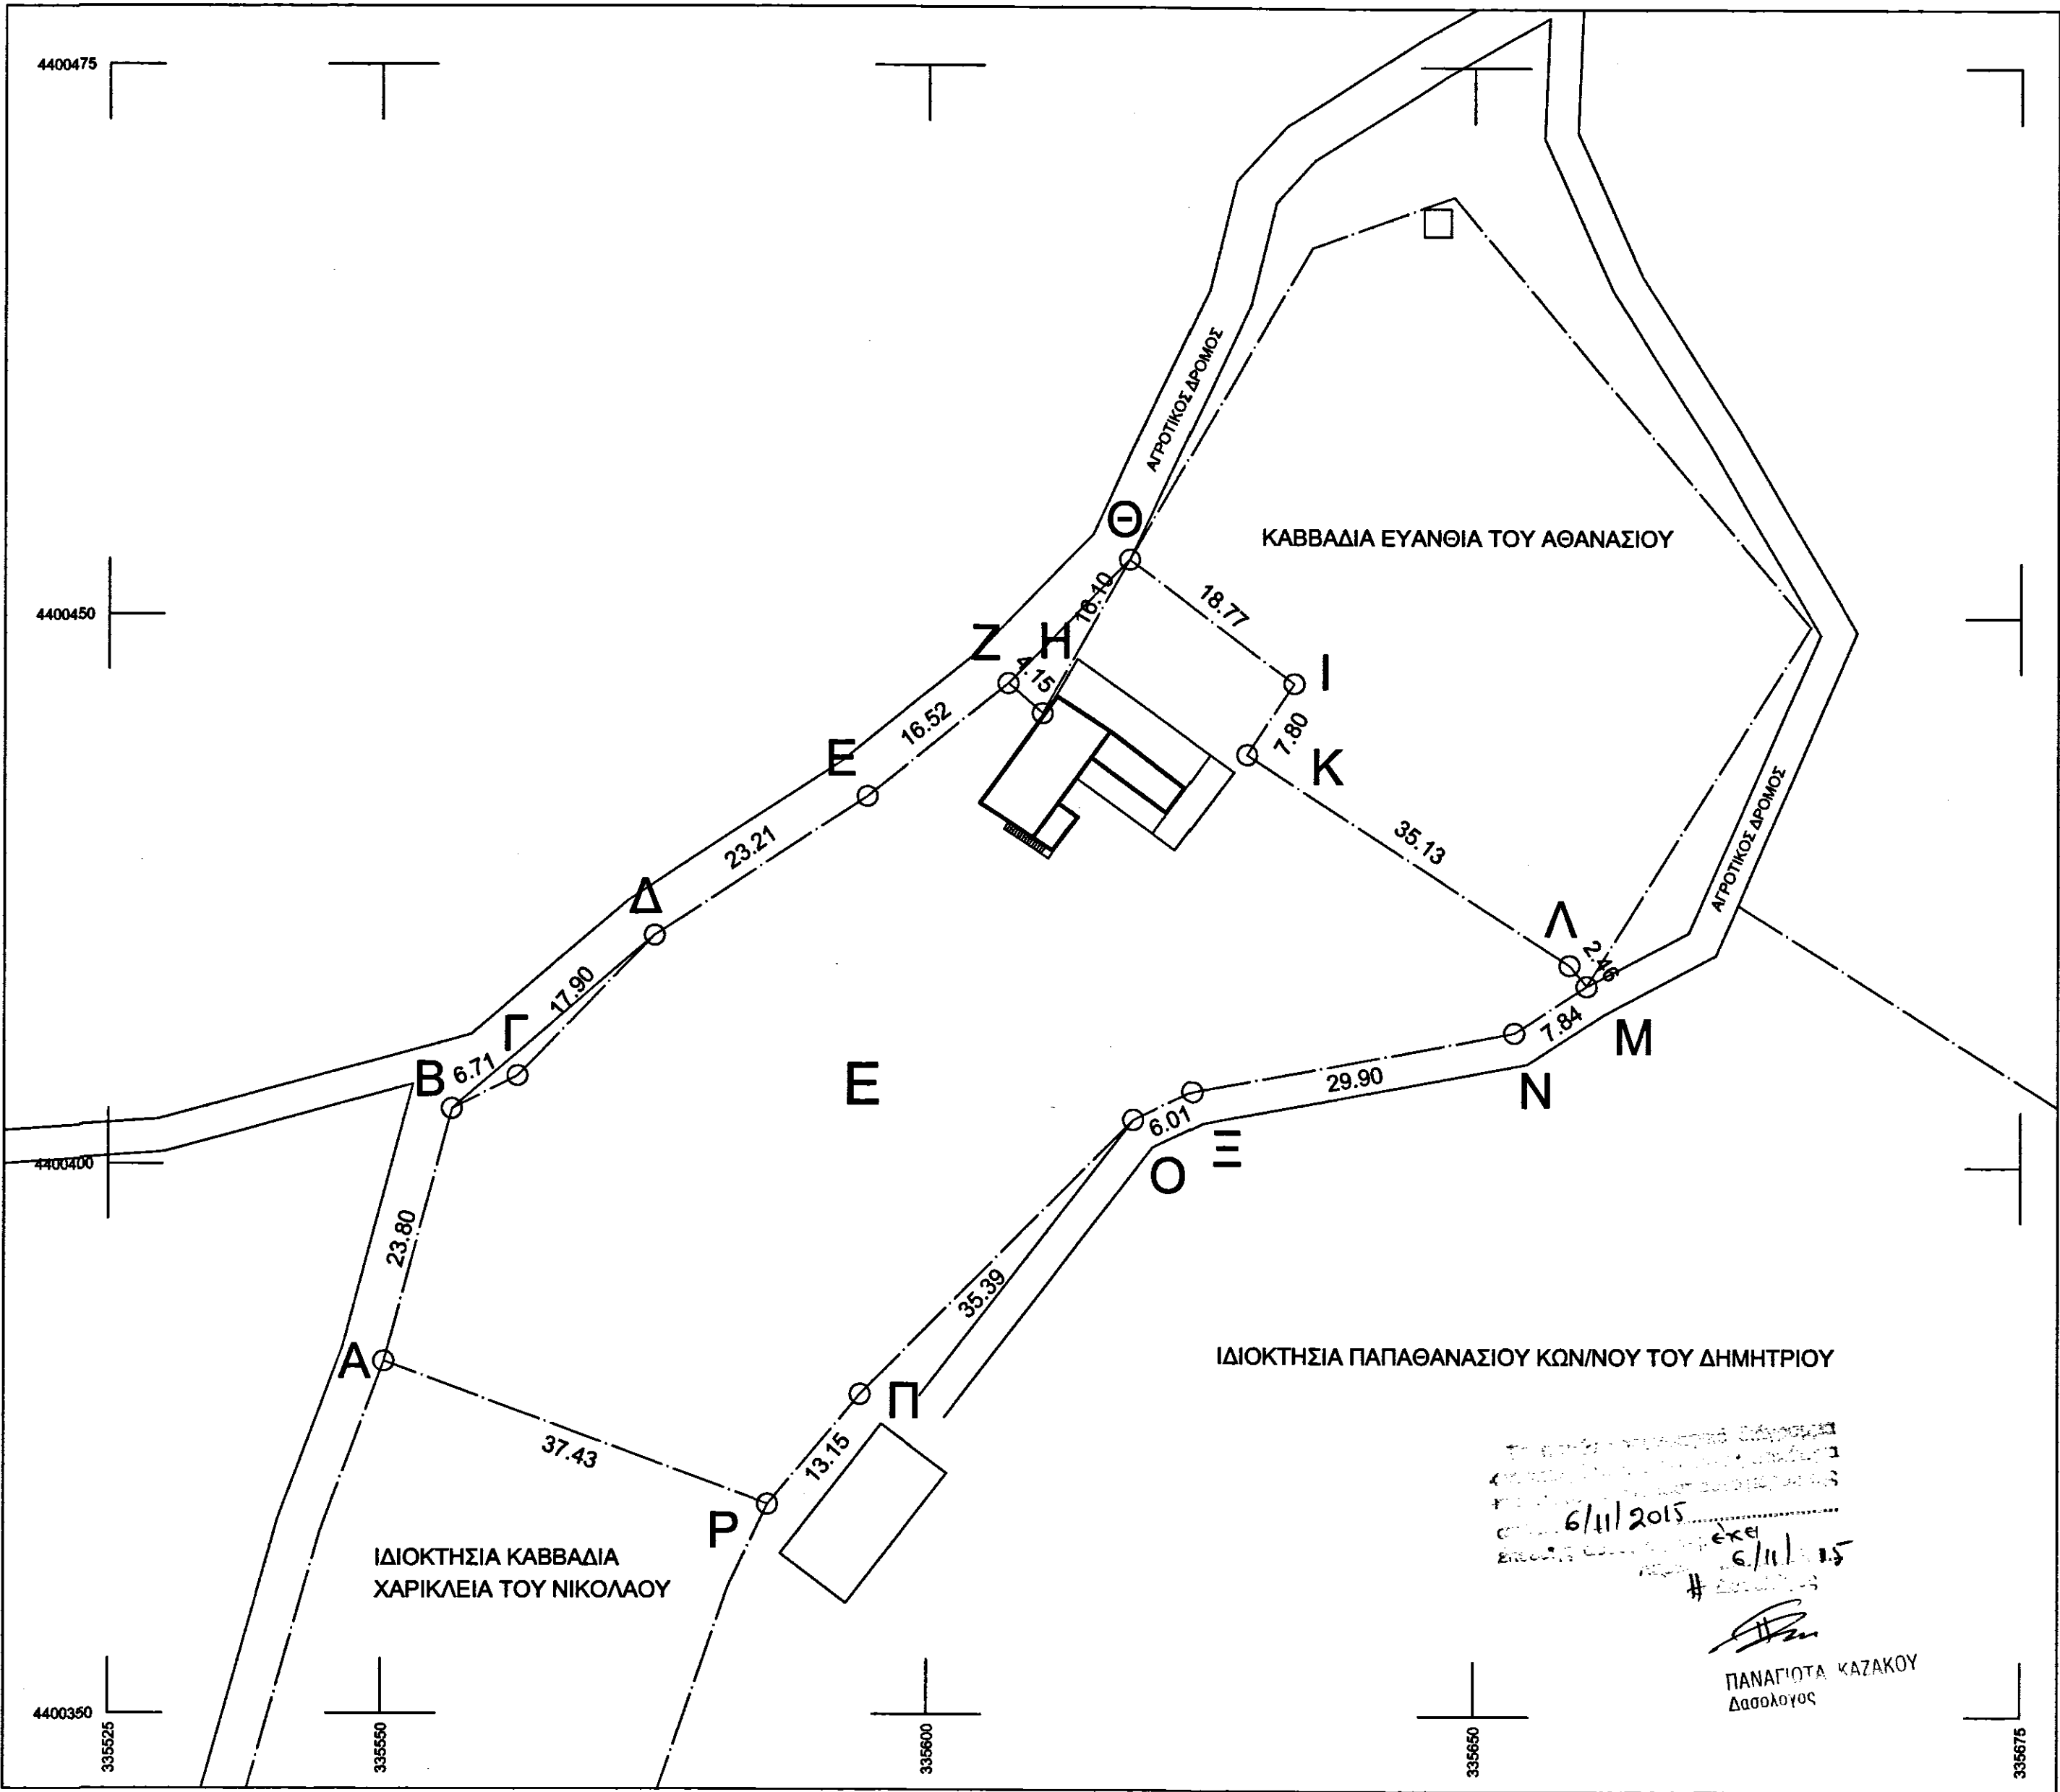


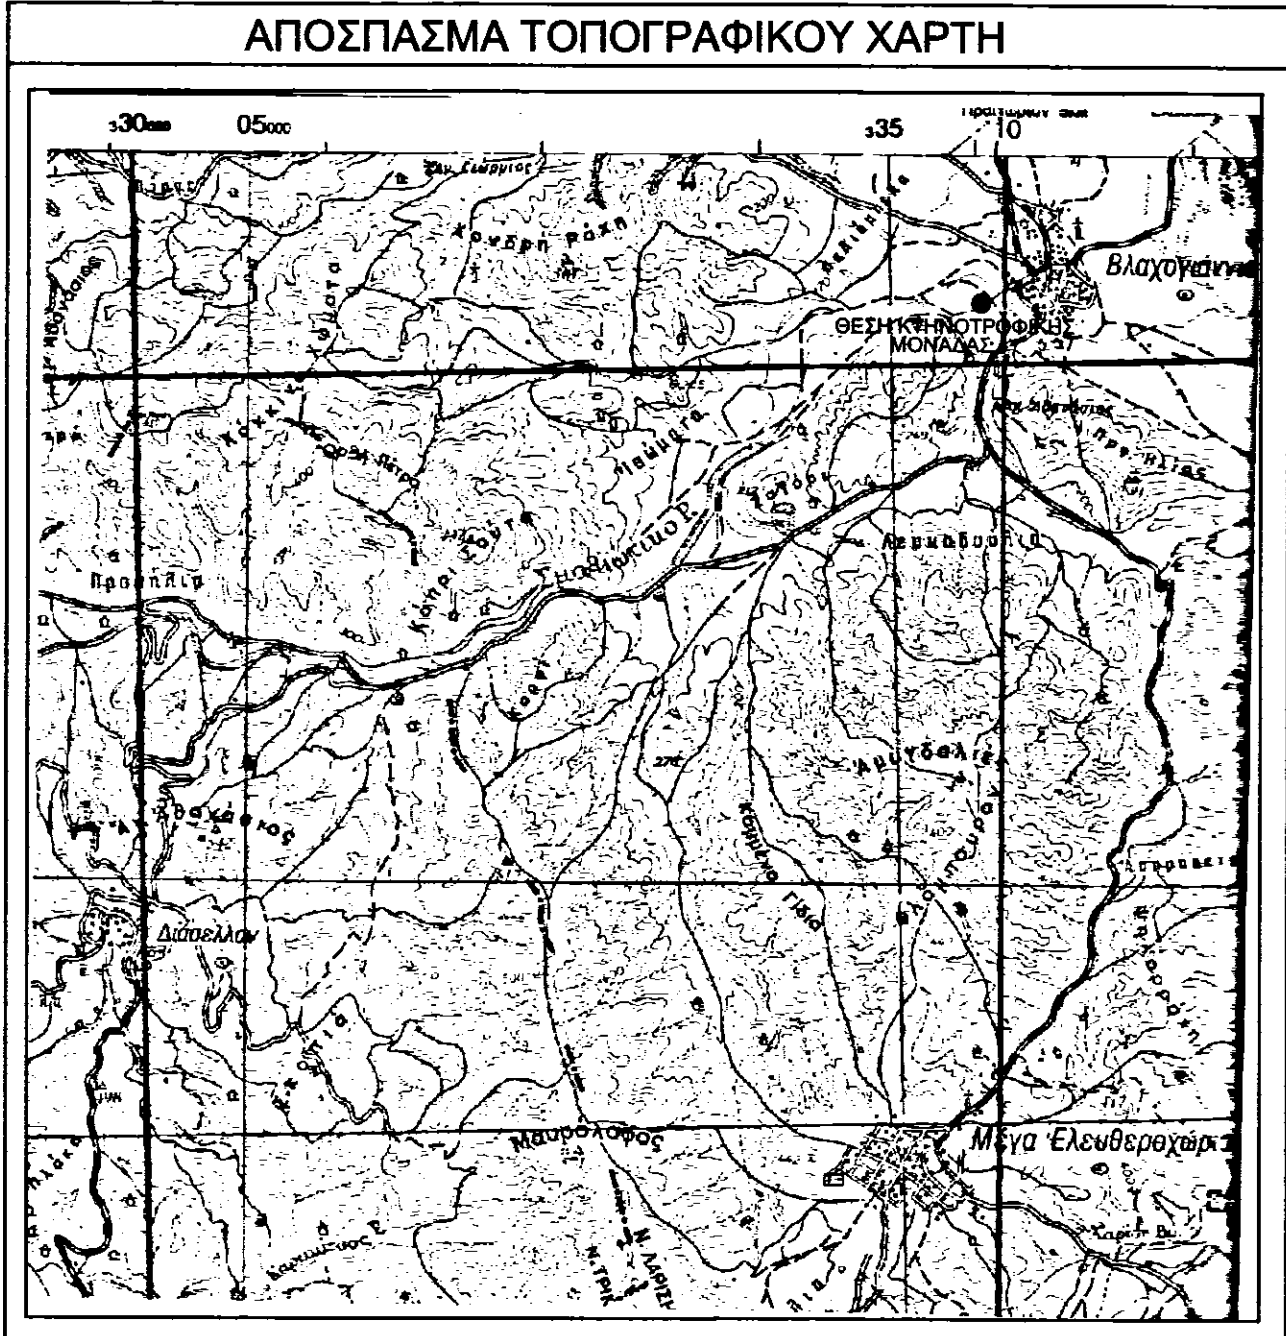

ΒΕΒΑΙΩΣΗ ΥΛΟΠΟΙΗΣΗΣ ΟΡΙΩΝ

Τα όρια όπως απεικονίζονται είναι απολύτως ακριβή τέθηκαν παρουσία μου και κατόπιν υποδείξεώς μου

Ο ιδιοκτήτης

Καβαδίας Αθανάσιος του Παναγιώτη

ΥΠΟΜΝΗΜΑ

ΟΡΙΟ ΟΙΚΟΠΕΔΟΥ

ΚΤΗΝΟΤΡΟΦΙΚΑ ΚΤΙΣΜΑΤΑ

ΕΡΓΟΔΟΤΗΣ	ΕΡΓΟ
ΚΑΒΒΑΔΙΑΣ ΑΘΑΝΑΣΙΟΣ ΤΟΥ ΠΑΝΑΓΙΩΤΗ	ΑΔΕΙΑ ΕΓΚΑΤΑΣΤΑΣΗΣ ΚΤΗΝΟΤΡΟΦΙΚΗΣ ΜΟΝΑΔΑΣ
ΔΗΜΟΣ	ΘΕΣΗ
ΕΛΑΣΣΟΝΑΣ	"ΠΟΤΑΜΙΑ" ΣΤΗ Τ.Κ. ΒΛΑΧΟΓΙΑΝΝΙΟΥ
ΜΕΛΕΤΗΤΗΣ	ΘΕΜΑ ΣΧΕΔΙΟΥ
ΚΑΡΑΒΙΔΕΣ ΓΙΩΡΓΟΣ ΤΟΥ ΝΙΚΟΛΑΟΥ Τοπογράφος Μηχανικός Τ.Ε.	ΤΟΠΟΓΡΑΦΙΚΟ ΔΙΑΓΡΑΜΜΑ ΑΠΟΣΠΑΣΜΑ ΧΑΡΤΗ ΠΕΡΙΟΧΗΣ
	Κ/Λ ΣΧΕΔΙΟΥ
	1/500 1/50000
ΕΠΙΦΑΝΕΙΑ ΑΓΡΟΤΕΜΑΧΙΟΥ	ΣΥΝΤΕΤΑΓΜΕΝΕΣ ΚΟΡΥΦΩΝ ΑΓΡΟΤΕΜΑΧΙΟΥ
Ε [Α,Β,Γ,Δ,Ε,Ζ,Η,Θ,Ι,Κ,Λ,Μ,Ν,Ξ,Ο,Π,Ρ,Α] = 4.030,00 τ.μ.	Α 335550,27 4400382,04
	Β 335556,47 4400405,02
	Γ 335562,47 4400408,02
ΚΛΙΜΑΚΑ	Δ 335574,99 4400420,82
1/500 , 1/50000	Ε 335594,42 4400433,51
Μ 335660,27 4400416,48	Ζ 335607,33 4400443,82
Ν 335653,68 4400412,23	Η 335610,47 4400441,11
Ξ 335624,29 4400406,73	Θ 335618,43 4400455,11
Ο 335618,87 4400404,13	Ι 335633,51 4400443,94
Π 335593,84 4400379,11	Κ 335629,21 4400437,45
Ρ 335585,39 4400369,08	Λ 335658,72 4400418,39

ΒΕΒΑΙΩΣΗ Ν. 651/77 & Ν. 2242/94

Ο Υπογράφων, Καραβίδης Γιώργος, Τοπογράφος Μηχανικός Τ.Ε., βεβαιώνει ότι :

- Τα όρια υποδείχθηκαν από τον Καβαδία Αθανάσιο του Παναγιώτη.
- Το αγροτεμάχιο Ε βρίσκεται εντός της κτηματικής περιφέρειας Βλαχογιαννίου σε εκτός σχεδίου περιοχή στον Δήμο Ελασσόνας.
- Το εν λόγω αγροτεμάχιο δεν υπάγεται στις διατάξεις του Ν.1337/83 και επομένως δεν οφείλει εισφορά σε γη και χρήμα.

ΗΜΕΡΟΜΗΝΙΑ - ΘΕΩΡΗΣΗ

ΑΠΡΙΛΙΟΣ 2015

Το παρόν τεχνικό σχέδιο αποτελεί μέρος του έργου με αριθμό 6653/2015005/23-4-2015, με θέμα "ΕΓΚΑΤΑΣΤΑΣΗ ΚΤΗΝΟΤΡΟΦΙΚΗΣ ΜΟΝΑΔΑΣ ΣΤΗ Τ.Κ. ΒΛΑΧΟΓΙΑΝΝΙΟΥ, ΔΗΜΟΣ ΕΛΑΣΣΟΝΑΣ, ΠΕΡΙΦΕΡΕΙΑ ΕΛΛΑΔΟΣ".

ΠΑΝΑΓΙΩΤΑ ΚΑΖΑΚΟΥ
Δασολόγος

ΥΠΟΓΡΑΦΗ - ΣΦΡΑΓΙΔΑ ΜΗΧΑΝΙΚΟΥ

ΓΕΩΡΓΙΟΣ ΝΙΚ. ΚΑΡΑΒΙΔΕΣ
ΠΤ/ΧΟΣ ΤΟΠΟΓΡΑΦΟΣ/ΜΗΧΑΝΙΚΟΣ Τ.Ε.
Α.Μ. / ΕΕΤΕΜ 41586
ΒΕΛΙΚΑ ΜΕΛΙΒΟΙΑΣ
ΤΗΛ. 6936 179333 / 2410 254793
Α.Φ.Μ. 114507821
Α' ΔΟΥ ΛΑΡΙΣΑΣ (ΑΓΡΟΤ. ΕΛΑΣΣΟΝΑΣ - ΤΥΡΝΑΒΟΥ)

Τηλ. επικοινωνίας 6945858714