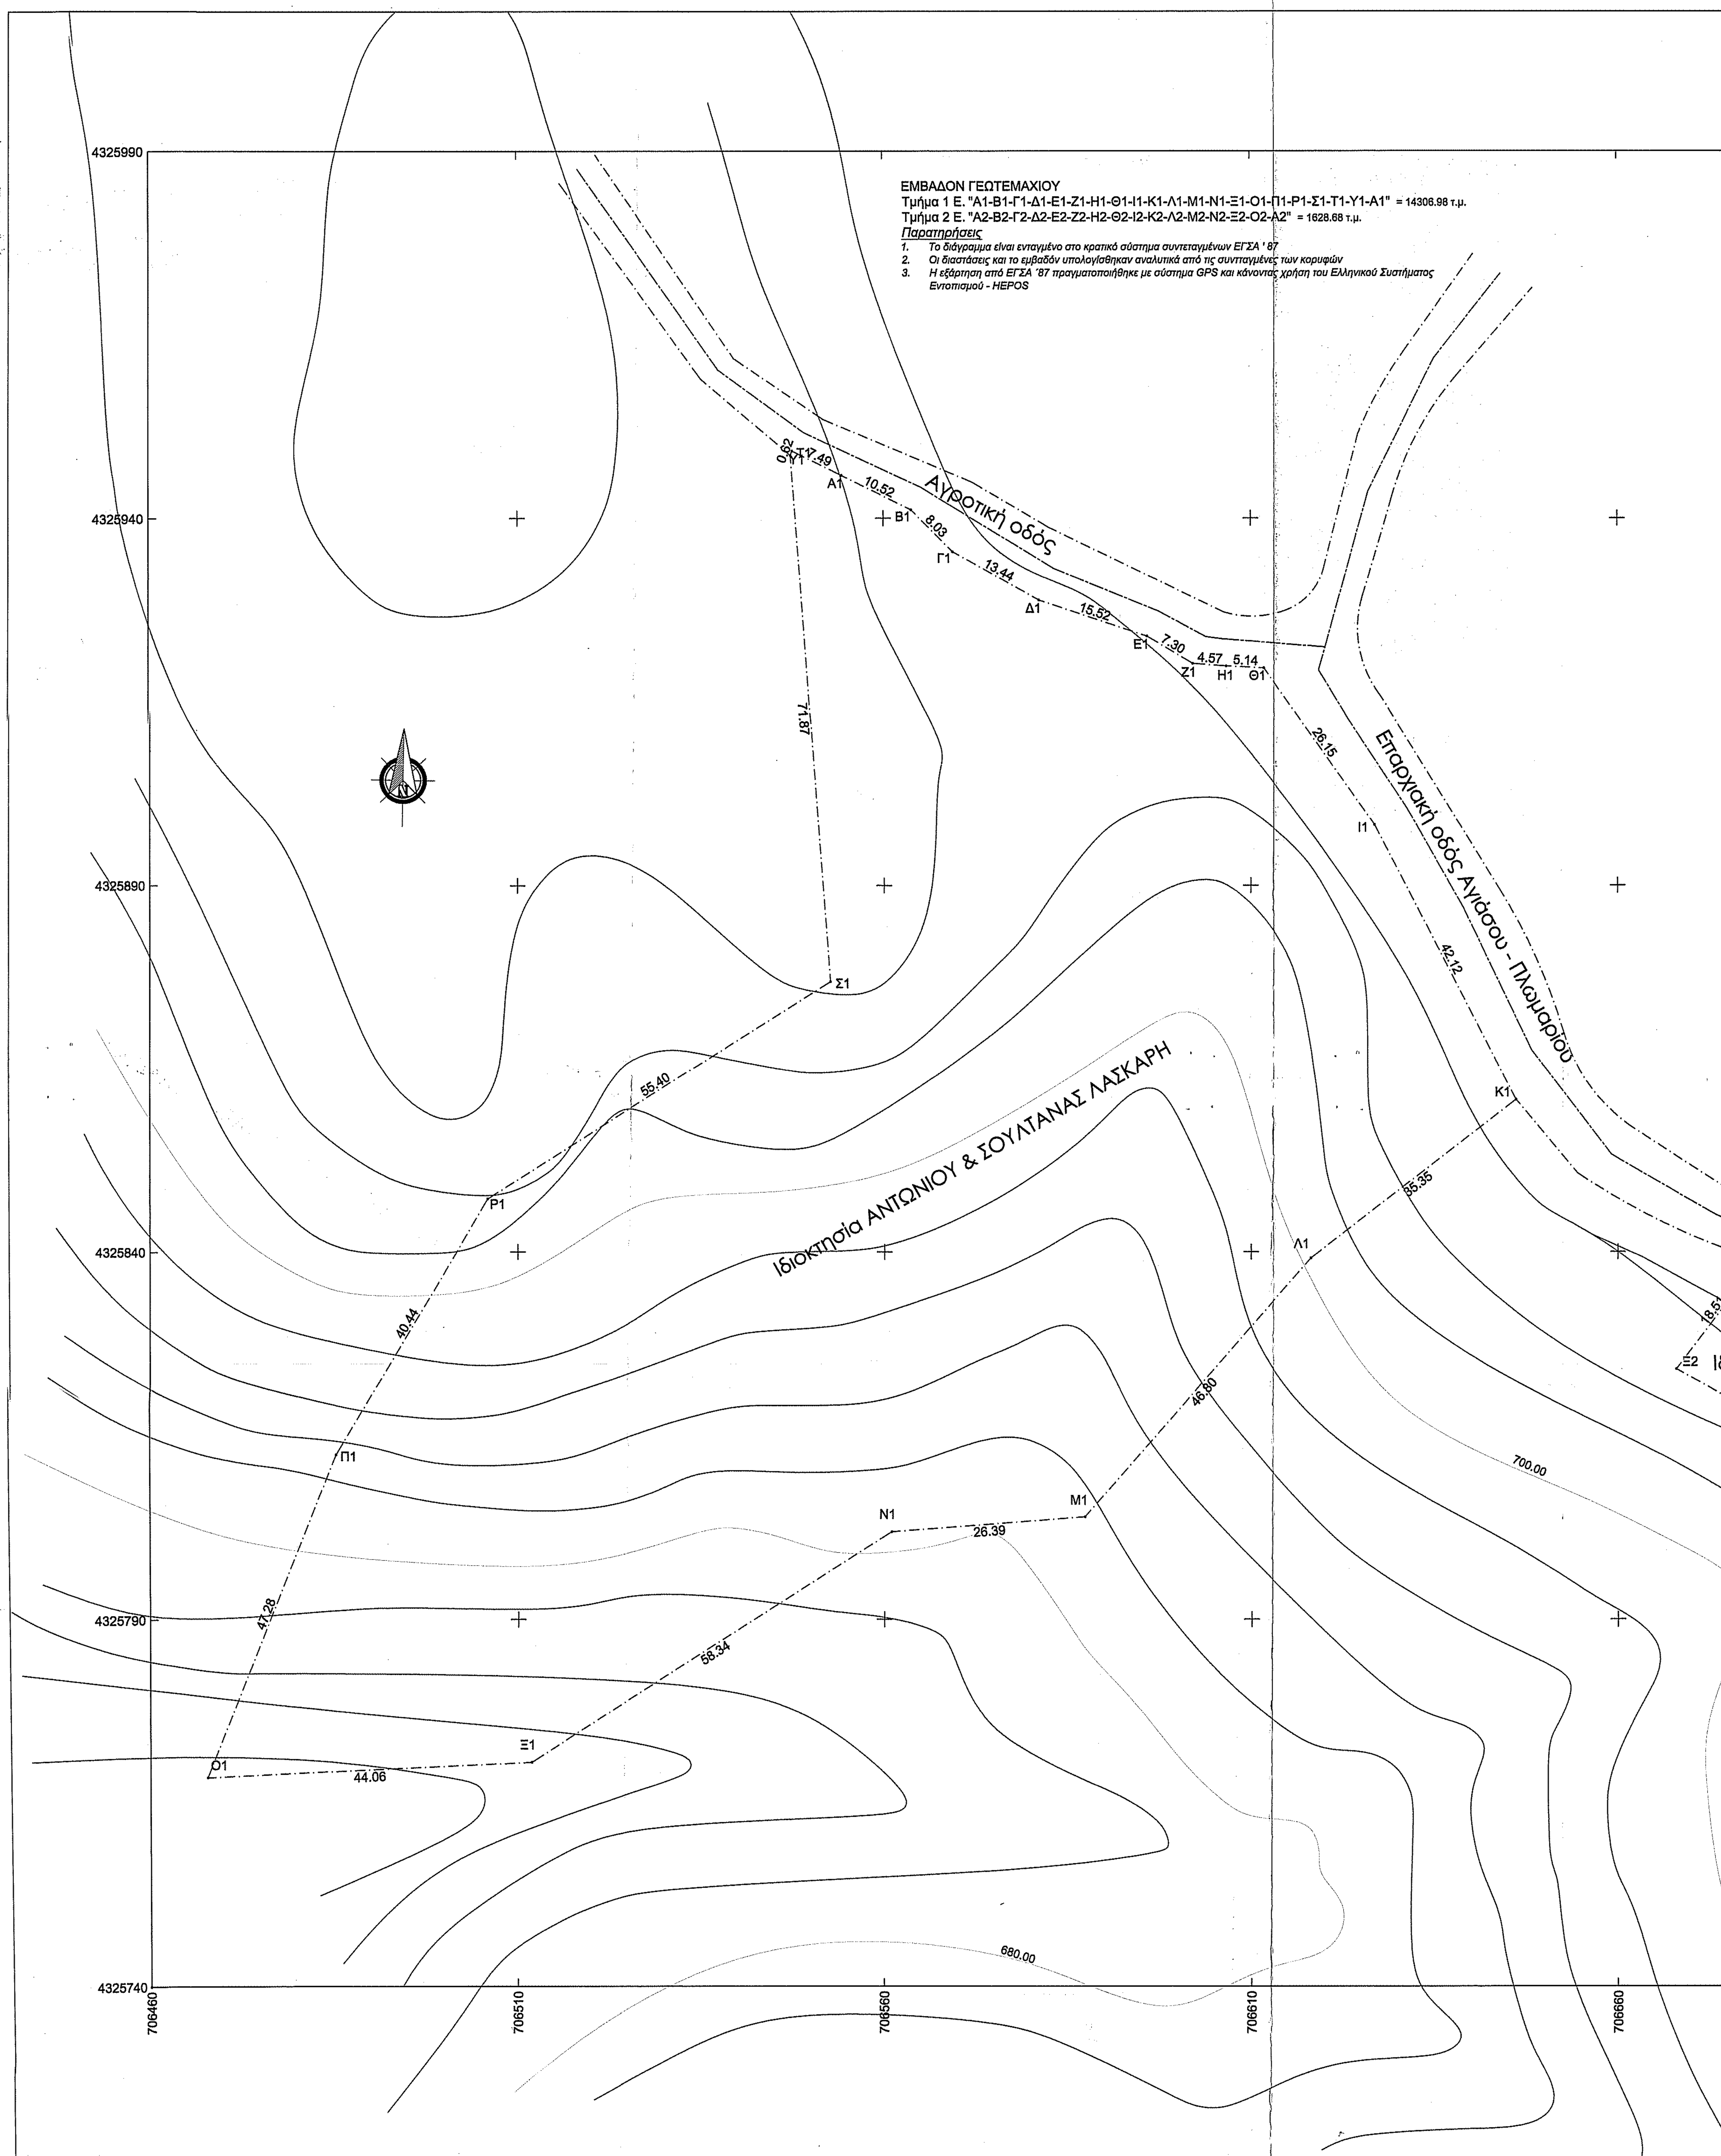

ΕΜΒΑΔΟΝ ΓΕΩΤΕΜΑΧΙΟΥ

Τμήμα 1 Ε. "Α1-Β1-Γ1-Δ1-Ε1-Ζ1-Η1-Θ1-Ι1-Κ1-Λ1-Μ1-Ν1-Ξ1-Ο1-Π1-Ρ1-Σ1-Τ1-Υ1-Α1" = 14306.98 τ.μ.

Τμήμα 2 Ε. "Α2-Β2-Γ2-Δ2-Ε2-Ζ2-Η2-Θ2-Ι2-Κ2-Λ2-Μ2-Ν2-Ξ2-Ο2-Α2" = 1628.68 τ.μ.

Παρατηρήσεις

1. *Το διάγραμμα είναι ενταγμένο στο κρατικό σύστημα συντεταγμένων ΕΓΣΑ '87*
2. *Οι διαστάσεις και το εμβαδόν υπολογίσθηκαν αναλυτικά από τις συνταγμένες των κορυφών*
3. *Η εξάρτηση από ΕΓΣΑ '87 πραγματοποιήθηκε με σύστημα GPS και κάνοντας χρήση του Ελληνικού Συστήματος Εντοπισμού - HEPOS*

ΤΜΗΜΑ ΔΑΣΙΚΩΝ ΧΑΡΤΟΓΡΑΦΗΣΕΩΝ
ΕΛΕΓΘΗΚΕ & ΤΟΠΟΘΕΤΗΘΗΚΕ ΣΤΗ ΒΑΣΗ
ΜΥΤΙΛΗΝΗ 20-5-15
Ν. ΧΡΥΣΑΦΗΣ
ΠΟΛΙΤΙΚΟΣ ΜΗΧΑΝΙΚΟΣ Τ.Ε.

Πίνακας Συντεταγμένων των κορυφών του Α1,Β1,Γ1..............
Εμβαδόν τεμαχίου = 14306.98 τ.μ. - Περίμετρος = 566.83 μ.

α/α	X	Y	Αποστάσεις
Α1	706554.36	4325945.85	-----
Β1	706563.77	4325941.14	Α1 - Β1: 10.52
Γ1	706569.42	4325935.43	Β1 - Γ1: 8.03
Δ1	706581.13	4325928.84	Γ1 - Δ1: 13.44
Ε1	706595.85	4325923.93	Δ1 - Ε1: 15.52
Ζ1	706602.11	4325920.18	Ε1 - Ζ1: 7.30
Η1	706606.67	4325919.83	Ζ1 - Η1: 4.57
Θ1	706611.80	4325919.57	Η1 - Θ1: 5.14
Ι1	706626.96	4325898.26	Θ1 - Ι1: 26.15
Κ1	706646.15	4325860.76	Ι1 - Κ1: 42.12
Λ1	706618.18	4325839.14	Κ1 - Λ1: 35.35
Μ1	706587.32	4325803.96	Λ1 - Μ1: 46.80
Ν1	706561.01	4325801.92	Μ1 - Ν1: 26.39
Ξ1	706511.83	4325770.54	Ν1 - Ξ1: 58.34
Ο1	706467.82	4325768.50	Ξ1 - Ο1: 44.06
Π1	706485.27	4325812.44	Ο1 - Π1: 47.28
Ρ1	706505.87	4325847.24	Π1 - Ρ1: 40.44
Σ1	706552.66	4325876.90	Ρ1 -Σ1: 55.40
Τ1	706547.41	4325948.58	Σ1 - Τ1: 71.87
Υ1	706547.64	4325949.16	Τ1 - Υ1: 0.62
Α1	706554.36	4325945.85	Υ1 - Α1: 7.49

Πίνακας Συντεταγμένων των κορυφών του Α2,Β2,Γ2..............
Εμβαδόν τεμαχίου = 1628.68 τ.μ. - Περίμετρος = 181.63 μ.

α/α	X	Y	Αποστάσεις
Α2	706687.54	4325834.84	-----
Β2	706701.30	4325833.52	Α2 - Β2: 13.82
Γ2	706712.94	4325833.26	Β2 - Γ2: 11.64
Δ2	706722.99	4325833.26	Γ2 - Δ2: 10.05
Ε2	706731.19	4325831.67	Δ2 - Ε2: 8.35
Ζ2	706738.60	4325828.23	Ε2 - Ζ2: 8.17
Η2	706739.13	4325821.88	Ζ2 - Η2: 6.37
Θ2	706736.49	4325816.85	Η2 - Θ2: 5.68
Ι2	706733.58	4325808.91	Θ2 - Ι2: 8.46
Κ2	706729.34	4325801.24	Ι2 - Κ2: 8.76
Λ2	706727.23	4325795.69	Κ2 - Λ2: 5.94
Μ2	706718.76	4325803.36	Λ2 - Μ2: 11.43
Ν2	706686.48	4325813.68	Μ2 - Ν2: 33.89
Ξ2	706667.96	4325824.00	Ν2 - Ξ2: 21.20
Ο2	706679.07	4325838.81	Ξ2 - Ο2: 18.51
Α2	706687.54	4325834.84	Ο2 - Α2: 9.35

ΘΕΣΗ ΓΕΩΤΕΜΑΧΙΟΥ Κ=1:20000

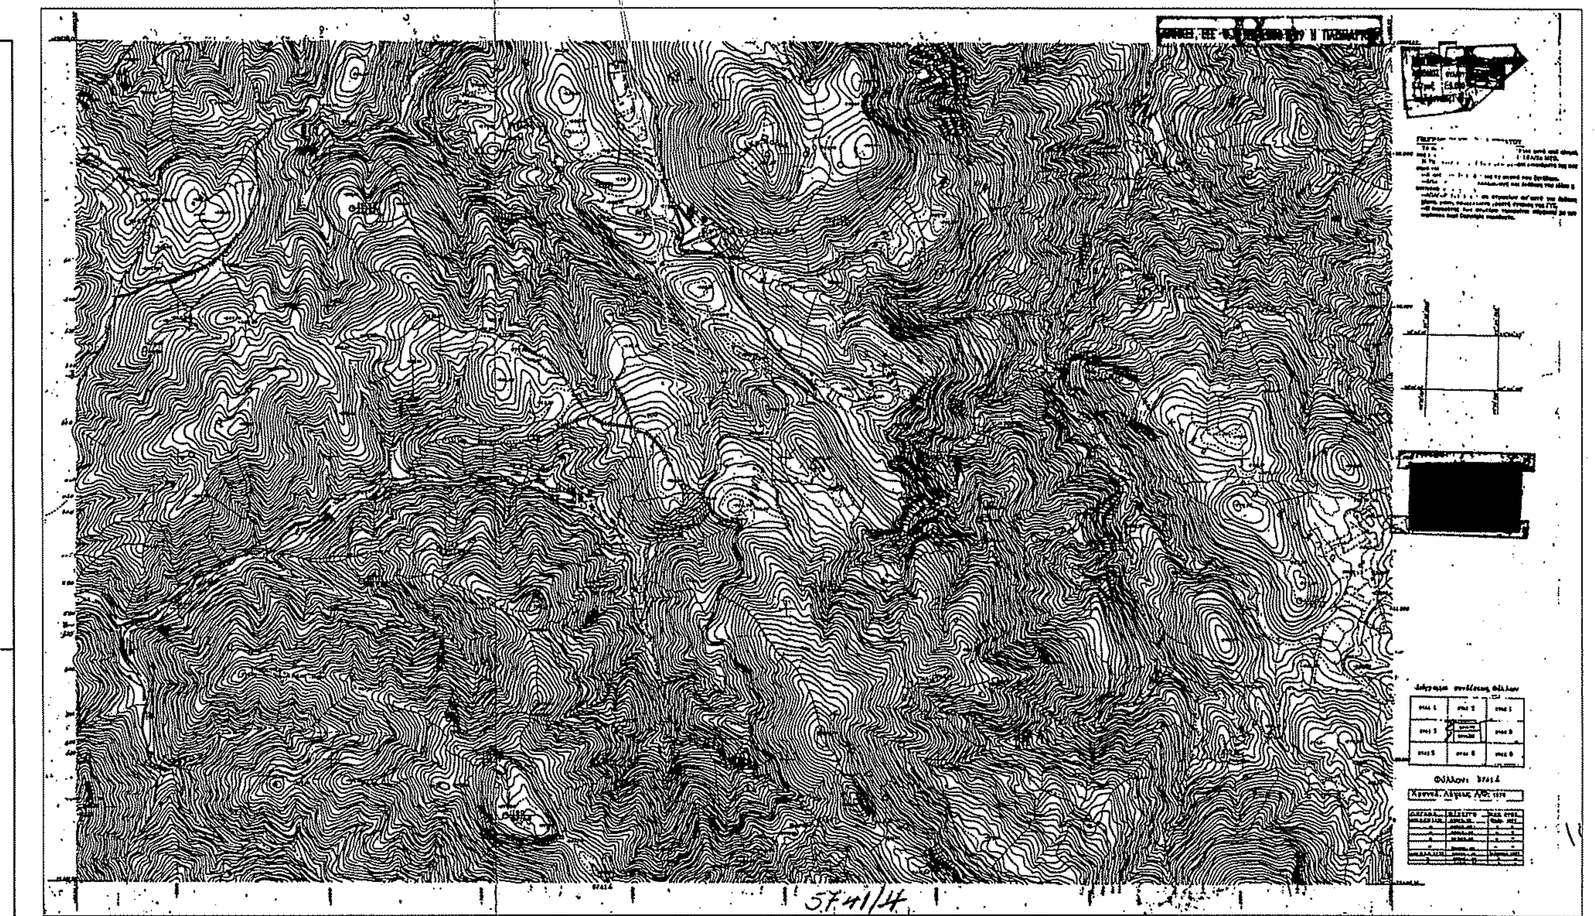

ΔΗΛΩΣΗ ΙΔΙΟΚΤΗΤΗ (4030/2011)

Ο κάτωθη υπογεγραμένος Λάσκαρη Σουλτάνα & Λάσκαρης Αντώνιος δηλώνουμε ότι:

Τα αρχικά και υλοποιημένα όρια του γεωτεμαχίου με στοιχεία:

Τμήμα 1 Ε. "Α1-Β1-Γ1-Δ1-Ε1-Ζ1-Η1-Θ1-Ι1-Κ1-Λ1-Μ1-Ν1-Ξ1-Ο1-Π1-Ρ1-Σ1-Τ1-Υ1-Α1" = 14306.98 τ.μ.

Τμήμα 2 Ε. "Α2-Β2-Γ2-Δ2-Ε2-Ζ2-Η2-Θ2-Ι2-Κ2-Λ2-Μ2-Ν2-Ξ2-Ο2-Α2" = 1628.68 τ.μ.

- βρίσκονται στην Θέση Καγιάνι της Αγροτικής Περιφέρειας Αγιάσου του Δήμου Λέσβου της Π.Ε. Βορείου Αιγαίου υπεδείχθησαν από εμένα, και
- ευθύνομαι για την ακρίβεια των δηλουμένων ορίων του γεωτεμαχίου και για την ύπαρξη και την αιτία του δικαιώματος μου να ζητήσω την

Οι ΔΗΛΩΝ

ΘΕΩΡΗΘΗΚΕ
7058/14-10-15
Μυτιλήνη 14-10-15
Ο ΔΙΝΤΗΣ ΔΑΣΩΝ Ν. ΛΕΣΒΟΥ

ΕΛΛΗΝΙΚΗ ΔΗΜΟΚΡΑΤΙΑ
ΑΠΟΚΕΝΤΡΩΜΕΝΗ ΔΙΟΙΚΗΣΗ

ΔΑΣΟΛΟΓΟΣ MSc

ΕΛΕΓΧΘΗΚΕ
Μυτιλήνη 25-08-15
ΔΕΛΗΣ ΑΘΑΝΑΣΙΟΣ
ΔΑΣΟΛΟΓΟΣ

ΕΡΓΟΔΟΤΗΣ : ΑΝΤΩΝΙΟΣ ΛΑΣΚΑΡΗΣ ΣΟΥΛΤΑΝΑ ΛΑΣΚΑΡΗ	
ΕΡΓΟ: ΑΠΟΤΥΠΩΣΗ	
ΘΕΣΗ: Θέση Καγιάνι της Αγροτικής Περιφέρειας Αγιάσου του Δήμου Λέσβου της Π.Ε. Βορείου Αιγαίου	
ΜΕΛΕΤΗΤΕΣ: ΧΑΛΑΥΤΗΣ ΕΥΣΤΡΑΤΙΟΣ	
ΘΕΜΑ : ΤΟΠΟΓΡΑΦΙΚΟ	ΚΩΔ.ΜΕΛΕΤΗΣ T - 1
ΚΛ: 1/500	Ε- 14306.98 τ.μ. - 1628.68 τ.μ.
ΧΡΟΝΟΣ ΜΕΛΕΤΗΣ: ΜΑΡΤΙΟΣ 2014	
ΥΠΟΓΡΑΦΗ	ΣΦΡΑΓΙΔΑ ΧΑΛΑΥΤΗΣ ΕΥΣΤΡΑΤΙΟΣ ΑΡΧΙΤΕΚΤΩΝ ΠΛΩΜΑΡΙ 22520-32234