



ΑΙΟΘΗΣΙΑΣ Φ.Χ. ΓΥΣ 1:50.000 - " ΑΡΧΗΤΕΚΤΟΝΙΚΗ "

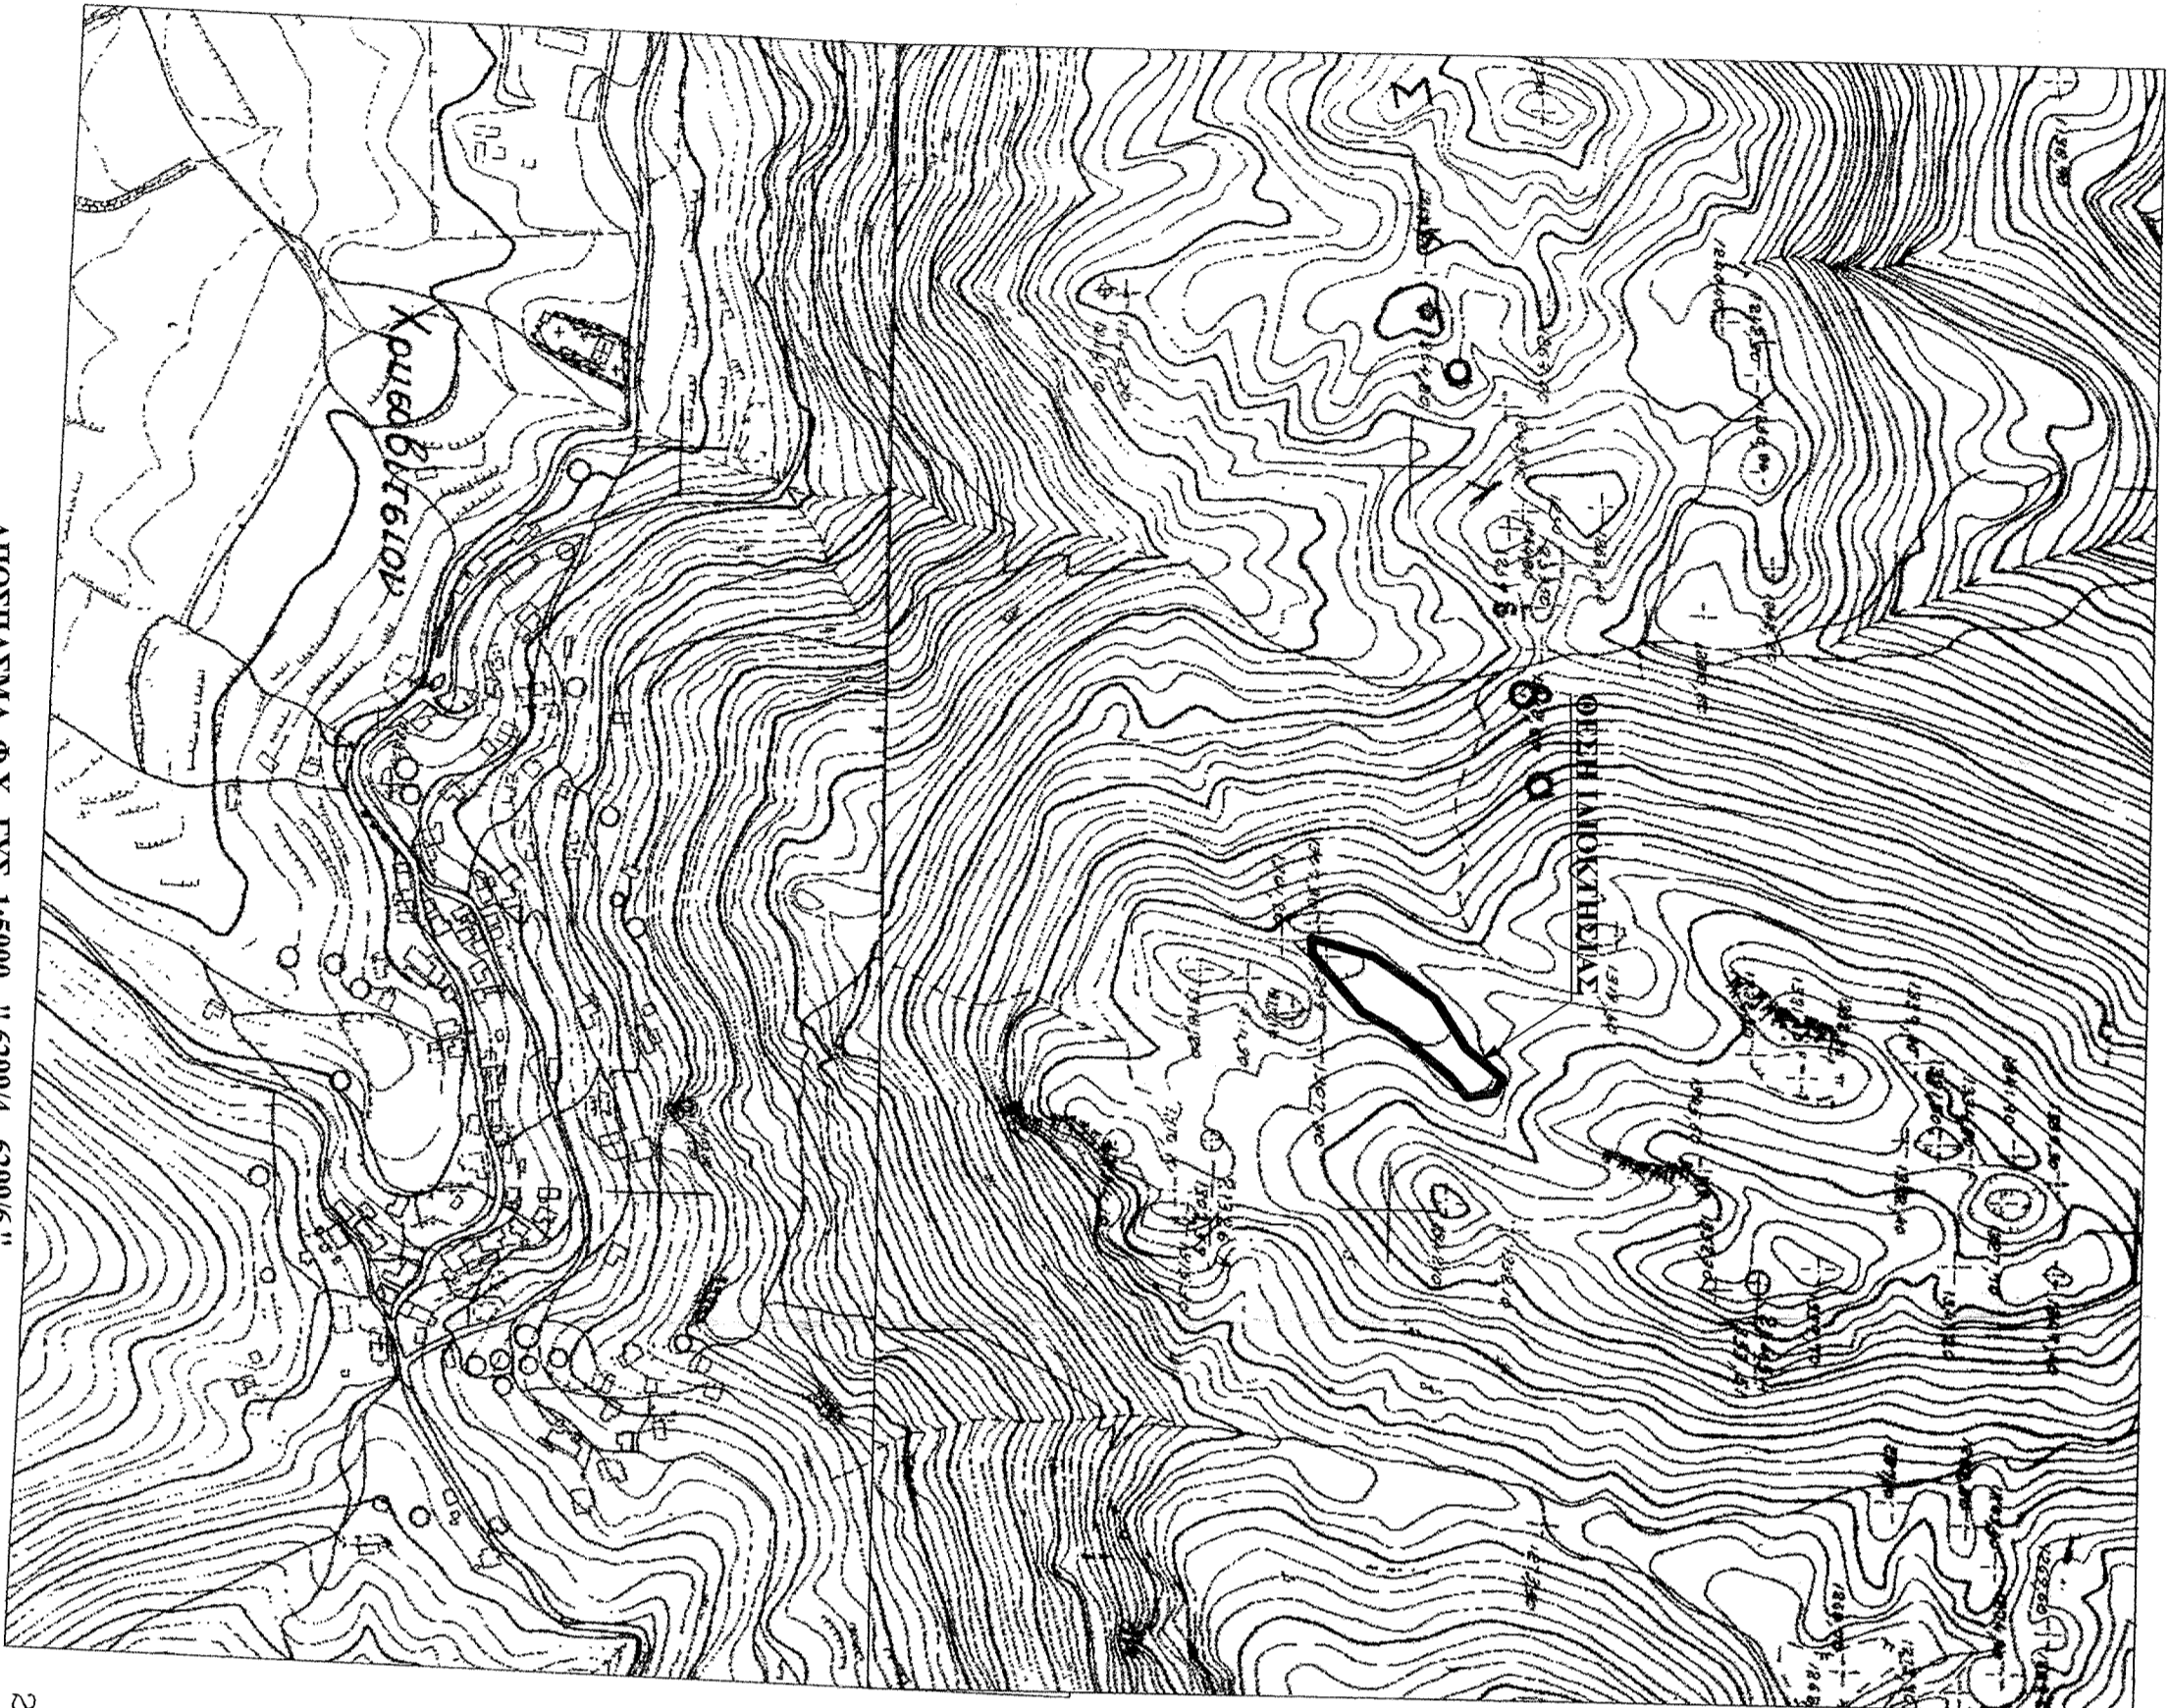

ΑΙΟΘΗΣΙΑΣ Φ.Χ. ΓΥΣ 1:5000 - " 6299/4 - 6299/6 "

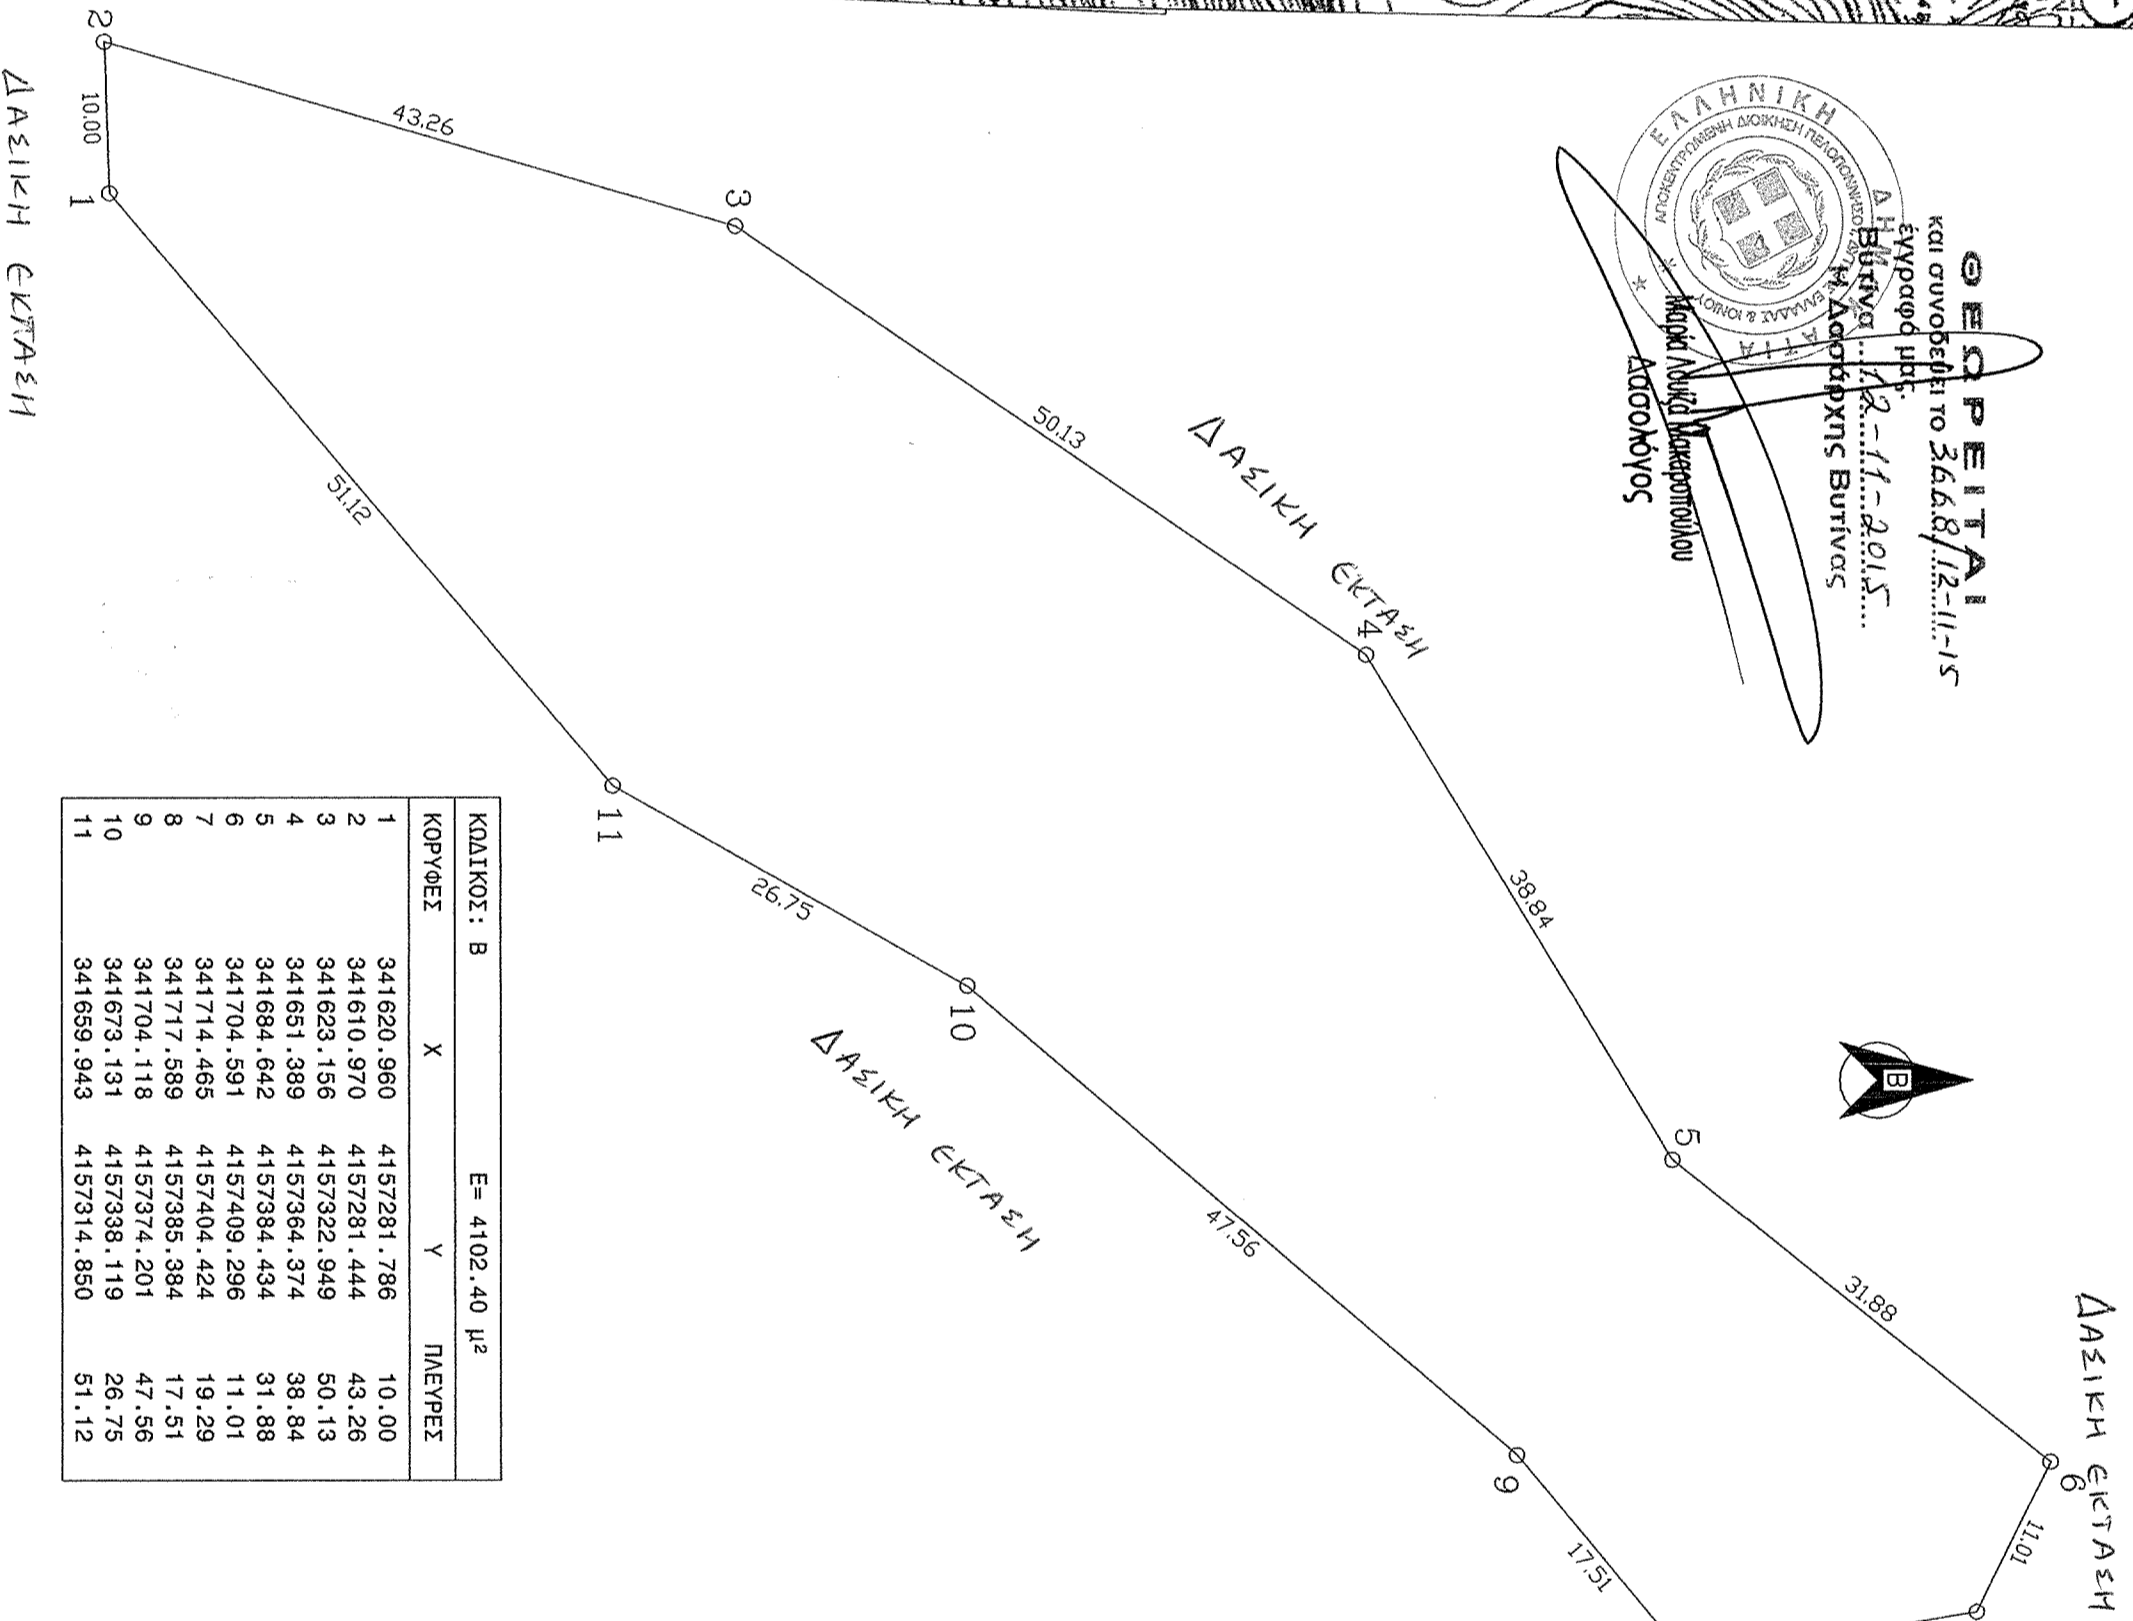


ΔΑΣΙΚΗ ΕΚΤΑΣΗ

ΕΜΒΑΔΑ
ΕΜΒΑΔΟΝ ΑΠΟΤΕΜΑΧΟΥ (1.2.3.....10.11.1) = 4102,40 τ.μ.
ΟΡΟΣ ΔΟΜΗΣΗΣ
Π. Δ. ΤΗΣ 24.31.5 - 85 (Φ.Ε.Κ. 270 Δ)
E = 4000 τ.μ.
Κλίση = 10 %
Απόσταση από όριο = 15 μ
Συντ. Δόμησης = 0,2
ΔΗΛΩΣΗ Ν. 651 / 77

Ο πιο κάτω υποσημειωμένος αριθμός δηλώνει ότι το συγκεκριμένο μετρητά (1.2.3.....10.11.1) και εμβαδόν 4102,40 τ.μ. βρίσκεται στη θέση " Βροζάκια " της υπηρετικής μεσογικής της Τ.Κ. Χρυσοβιτών της Δημοτικής Ενότητας Φυλάκων του Δήμου Τριτολής Ν. Αρκαδίας, είναι εκτός των ορίων του οικισμού της Τ.Κ. και είναι γήινο και οικοδομήσιμο.

Τα όρια εδάφους κ. Μητροπόλεως.

Ο

Δηλώνω

ΠΑΡΑΤΗΡΗΣΕΙΣ


Ιδιοκτήτης : Καθη. Δημήτριος Μητροπούλου	
Έργο : Τοπογραφική Ανατύπωση	
Θέση : " Βροζάκια " της Τ.Κ. Χρυσοβιτών του Δήμου Τριτολής Ν. Αρκαδίας	
Μετρητής : Πανόπουλος Δημήτριος	
Αγρ. - Τοπογράφος Μηχανικός	
Θέμα Σχέδου : Τοπογραφικά Διάγραμμα	Αριθμός Σχέδου :
Κλίμακα : 1 : 500	
Χρόνος Μελέτης : 25 - 8 - 14	
Έλεγχος :	Υπογραφή - Σφραγίδα
