


657500

657550

657600

657650

ΑΠΟΣΠΑΣΜΑ ΧΑΡΤΟΥ ΚΛΙΜΑΚΑ 1/50000

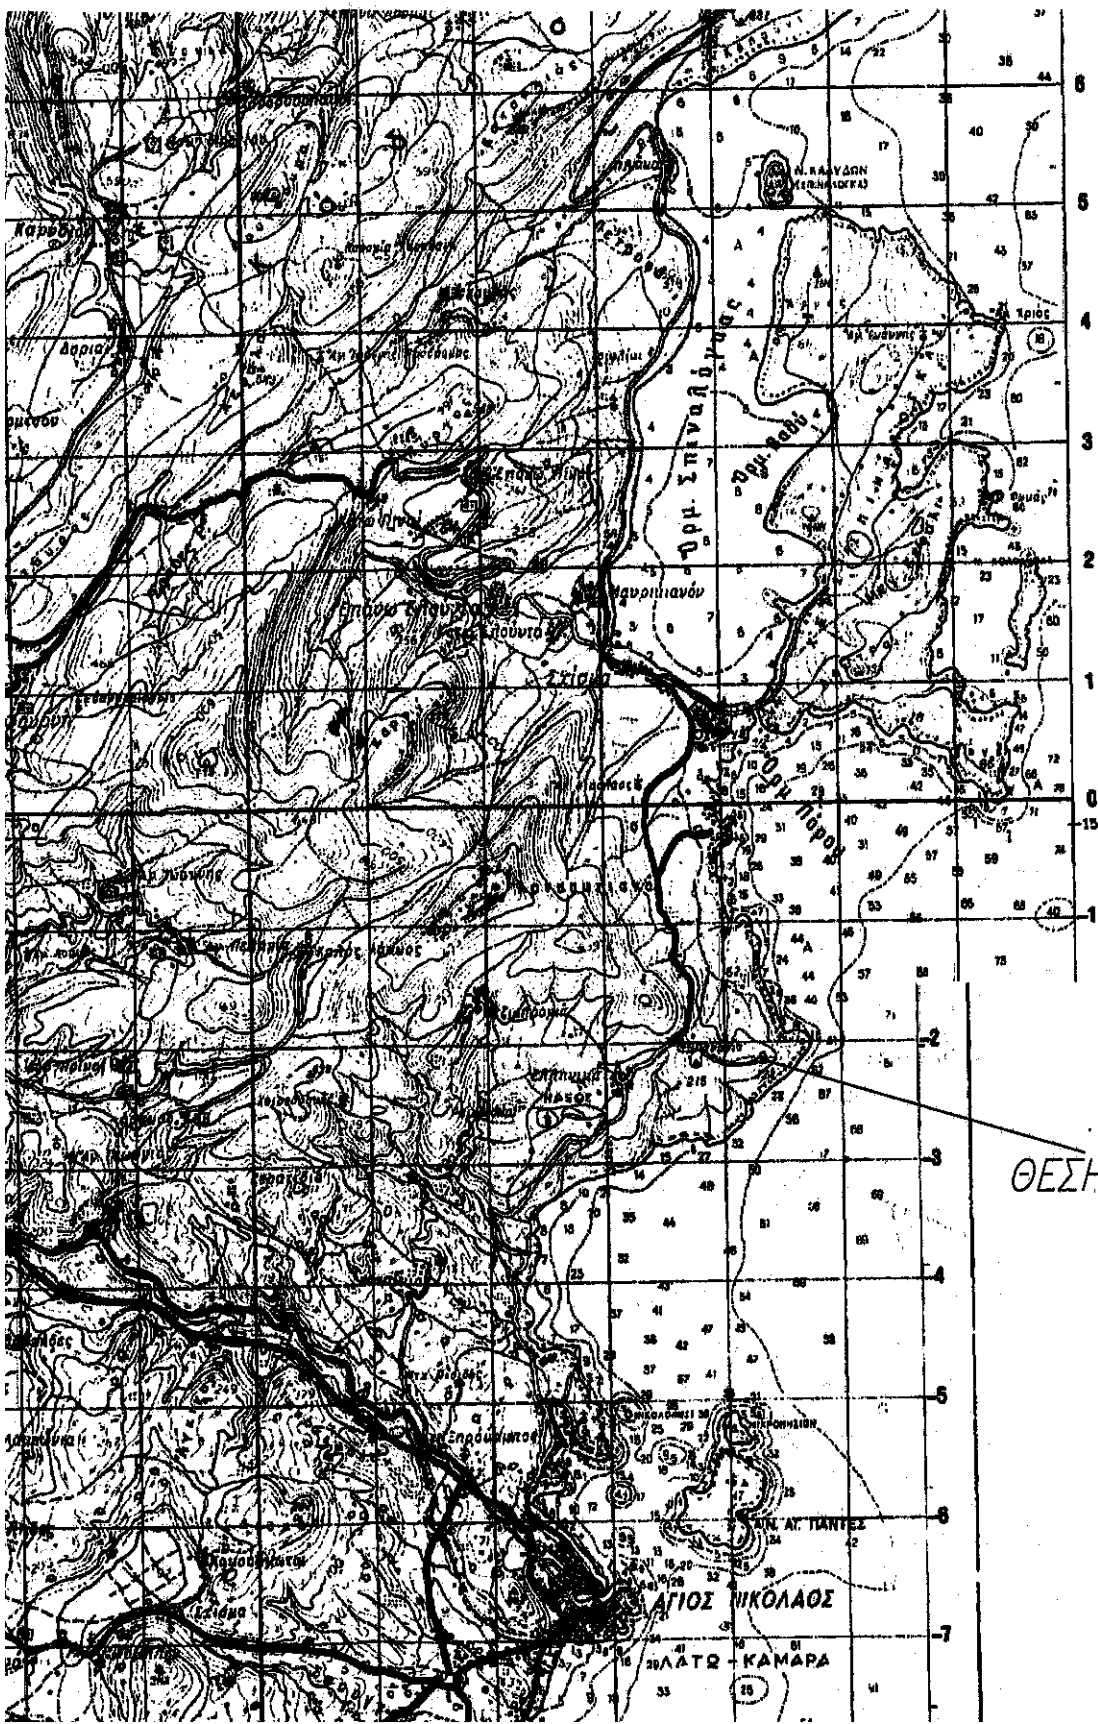

ΘΕΣΗ ΑΚΙΝΗΤΟΥ

ΣΥΝΤΕΤΑΓΜΕΝΕΣ ΚΟΤΥΦΟΝ ΣΕ ΕΤΣΑ Β7

α/α	X	ψ
A1	657254.65	3899771.6
A2	657259.6	3899770.2
A3	657294.7	3899743.45
A4	657339.89	3899728.55
A5	657368.44	3899717.03
A6	657433.85	3899711.79
A7	657477.86	3899713.34
A8	657531.47	3899720.62
A9	657562.86	3899725.03
A10	657565.46	3899725.68
A11	657575.72	3899729.38
A12	657585.81	3899735.36
A13	657616.26	3899741.54
A14	657622.15	3899731.43
A15	657622.39	3899728.7
A16	657662.19	3899739.58
A17	657659.58	3899745.23
A18	657653.38	3899750.99
A19	657646.38	3899763.26
A20	657642.94	3899774.33
A21	657636.12	3899788.06
A22	657635.03	3899792.58
A23	657634.97	3899798.62
A24	657626.4	3899797.62
A25	657615.17	3899794.67
A26	657607.41	3899787.63
A27	657609.78	3899778.24
A28	657609.51	3899773.77
A29	657603.08	3899767.58
A30	657597.99	3899762.95
A31	657582.15	3899755.06
A32	657564.14	3899745.07
A33	657556.26	3899742.39
A34	657550.27	3899739.68
A35	657536.03	3899732.47
A36	657520.5	3899729.54
A37	657478.04	3899722.64
A38	657470.21	3899722.47
A39	657464.74	3899721.25
A40	657453.57	3899721.52
A41	657450.77	3899723.41
A42	657439.74	3899726.03
A43	657431.01	3899726.73
A44	657424.32	3899727.85
A45	657412	3899730.71
A46	657404.01	3899733.47
A47	657397.09	3899719.44
A48	657388.87	3899719.6
A49	657381.9	3899722.6
A50	657358.85	3899733
A51	657328.15	3899748.55
A52	657305.85	3899759.9
A53	657283.6	3899770.3
A54	657276.27	3899776.5
A55	657261.08	3899786.5
A56	657249.35	3899797
A57	657233.7	3899807.08
A58	657229.3	3899810.86
A59	657216.74	3899794.99

ΕΡΓΟΔΟΤΗΣ

ΠΡΑΤΣΙΝΑΚΗ ΜΑΡΙΑ - ΠΡΑΤΣΙΝΑΚΗ ΟΛΓΑ

ΕΡΓΟ

ΑΠΟΤΥΠΩΣΗ ΑΚΙΝΗΤΟΥ ΙΔΙΟΚΤΗΣΙΑ ΠΡΑΤΣΙΝΑΚΗ ΟΛΓΑ - ΠΡΑΤΣΙΝΑΚΗ ΜΑΡΙΑ

ΘΕΣΗ

ΠΕΡΙΟΧΗ ΚΤΙΣΤΡΙΕΣ ΕΛΛΗΝΙΚΑ ΑΓΙΟΥ ΝΙΚΟΛΑΟΥ


ΜΕΛΕΤΗΤΗΣ

ΠΑΠΑΖΑΧΑΡΙΑΚΗΣ ΙΩΑΝΝΗΣ
ΠΤΥΧΙΟΤΥΧΟΣ ΠΟΛΙΤΙΚΟΣ ΜΗΧΑΝΙΚΟΣ

Θ Ε Μ Α

ΑΡ. ΣΧΕΔΙΟΥ

ΤΟΠΟΓΡΑΦΙΚΟ ΔΙΑΓΡΑΜΜΑ

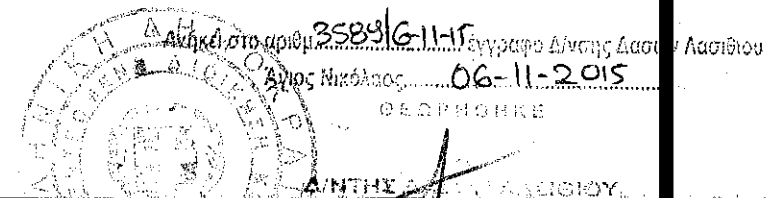

ΚΛΙΜΑΚΑ

1 : 500


ΧΡΟΝΟΣ ΜΕΛΕΤΗΣ

ΦΕΒΡΟΥΑΡΙΟΣ 2006

ΤΠΟΓΡΑΦΗ

ΣΦΡΑΓΙΔΑ

ΠΑΠΑΖΑΧΑΡΙΑΚΗΣ
ΠΤΥΧ. ΠΟΛΙΤΙΚΟΣ ΜΗΧΑΝΙΚΟΣ Γ.Ε.
Ν. ΠΛΑΣΤΗΡΑ 40 - ΑΓ. ΝΙΚΟΛΑΟΣ
ΑΦΜ 045579810 - ΔΟΥ ΑΓ. ΝΙΚΟΛΑΟΥ

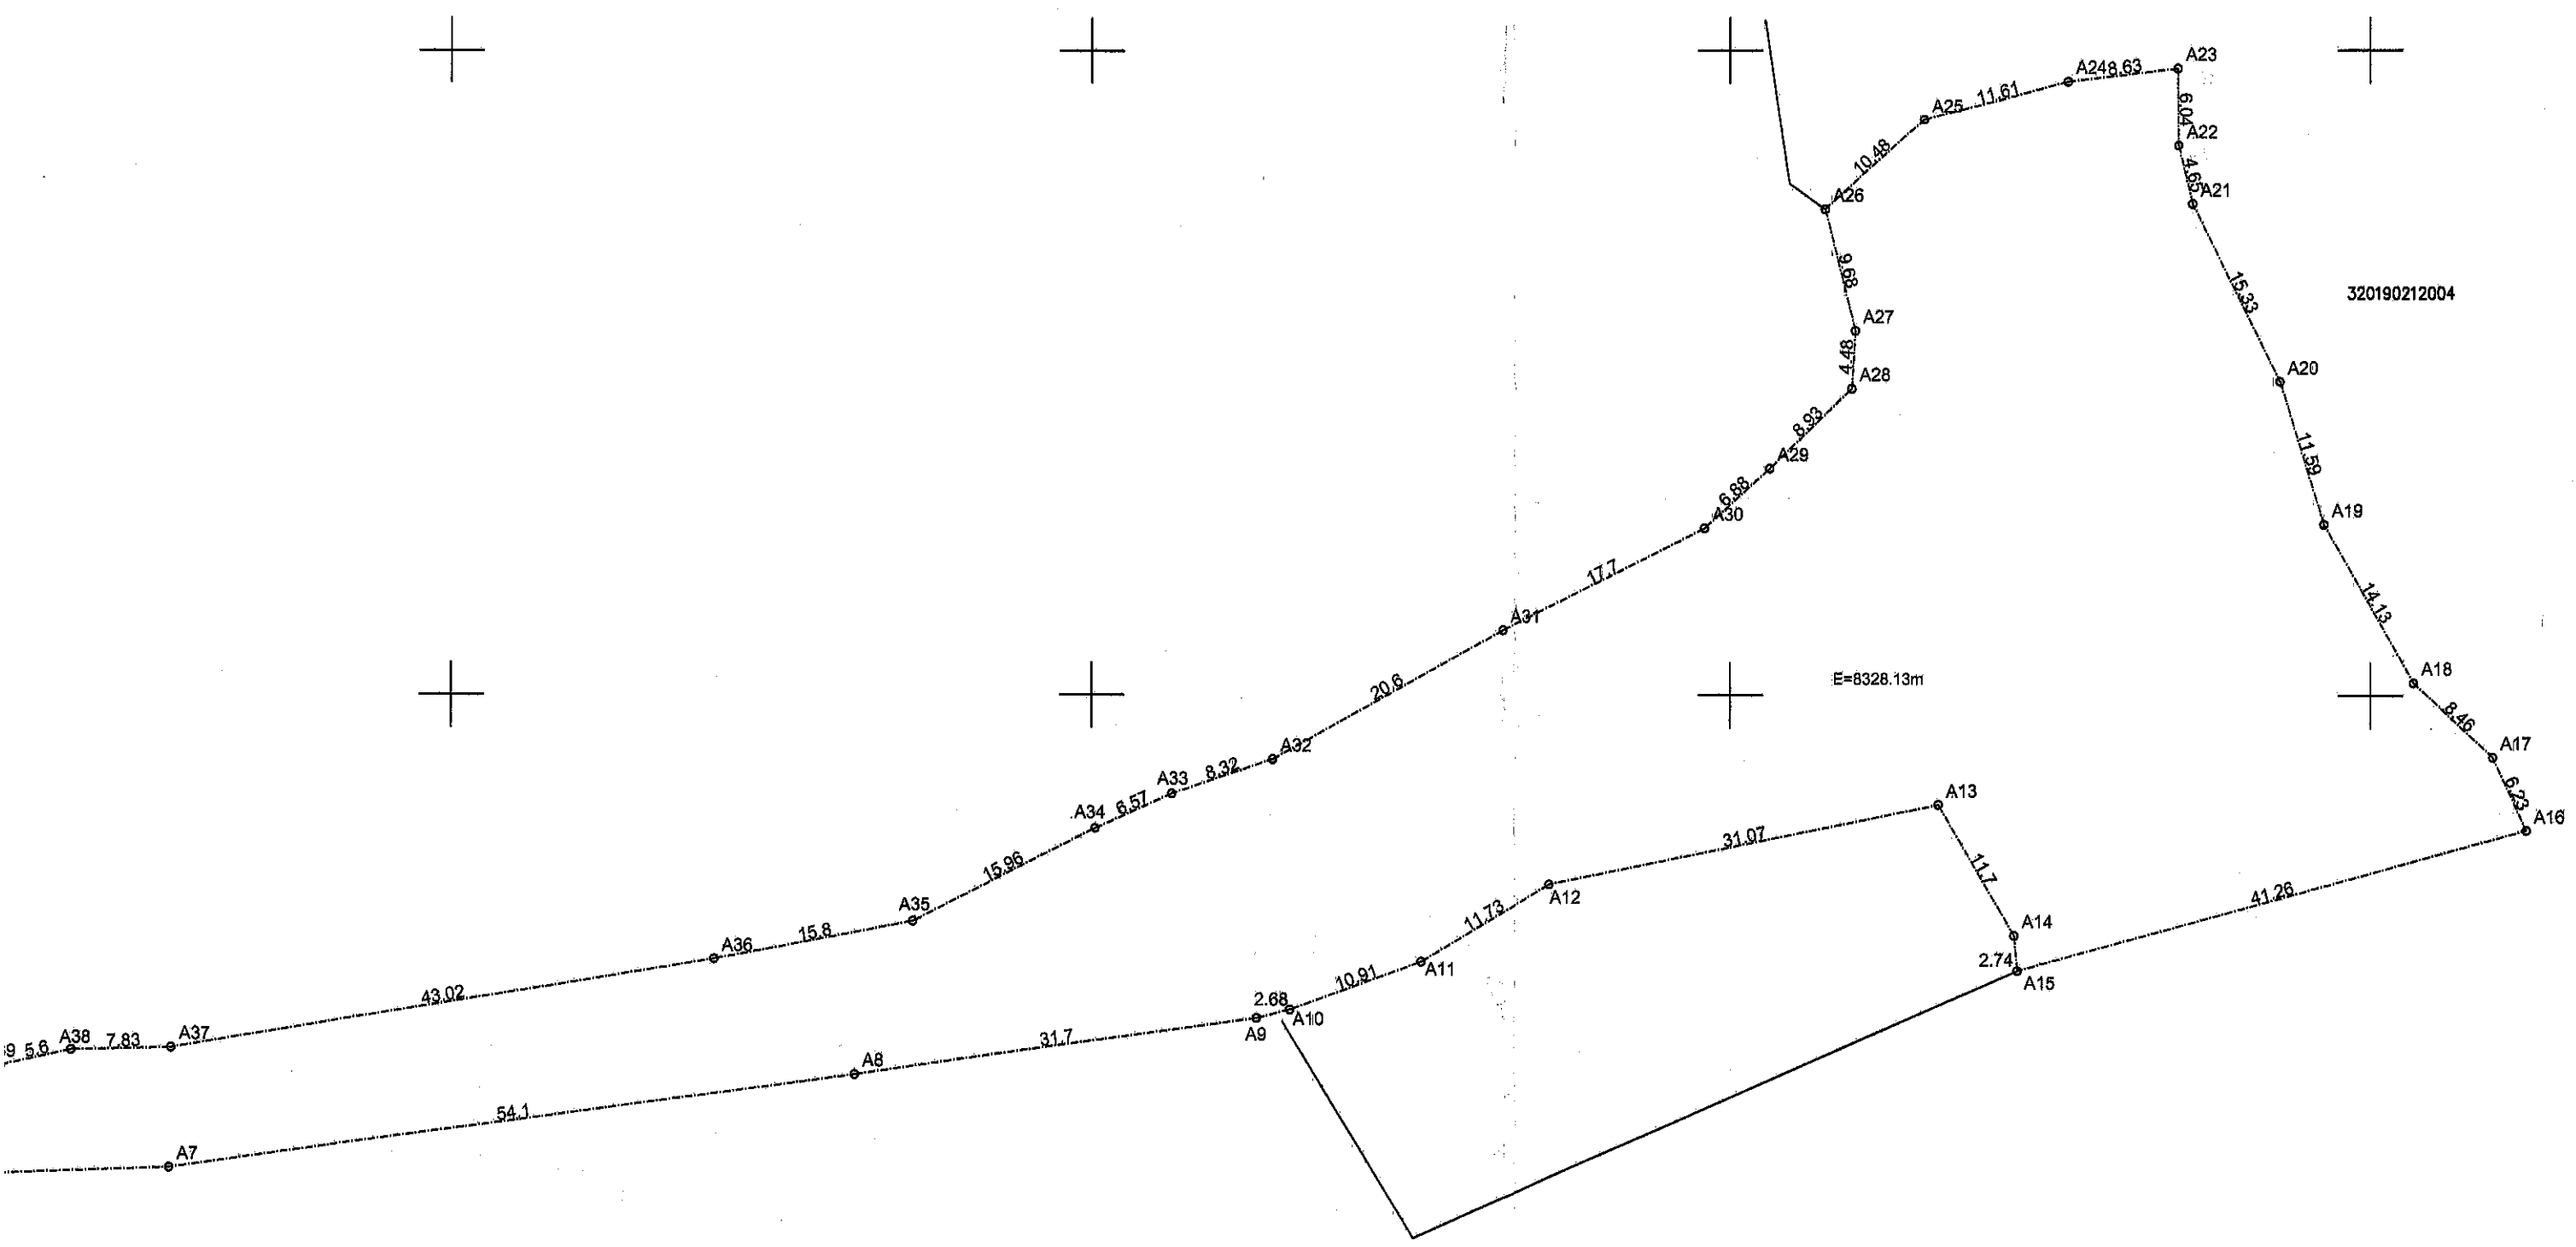


57500

57550

57600

57650

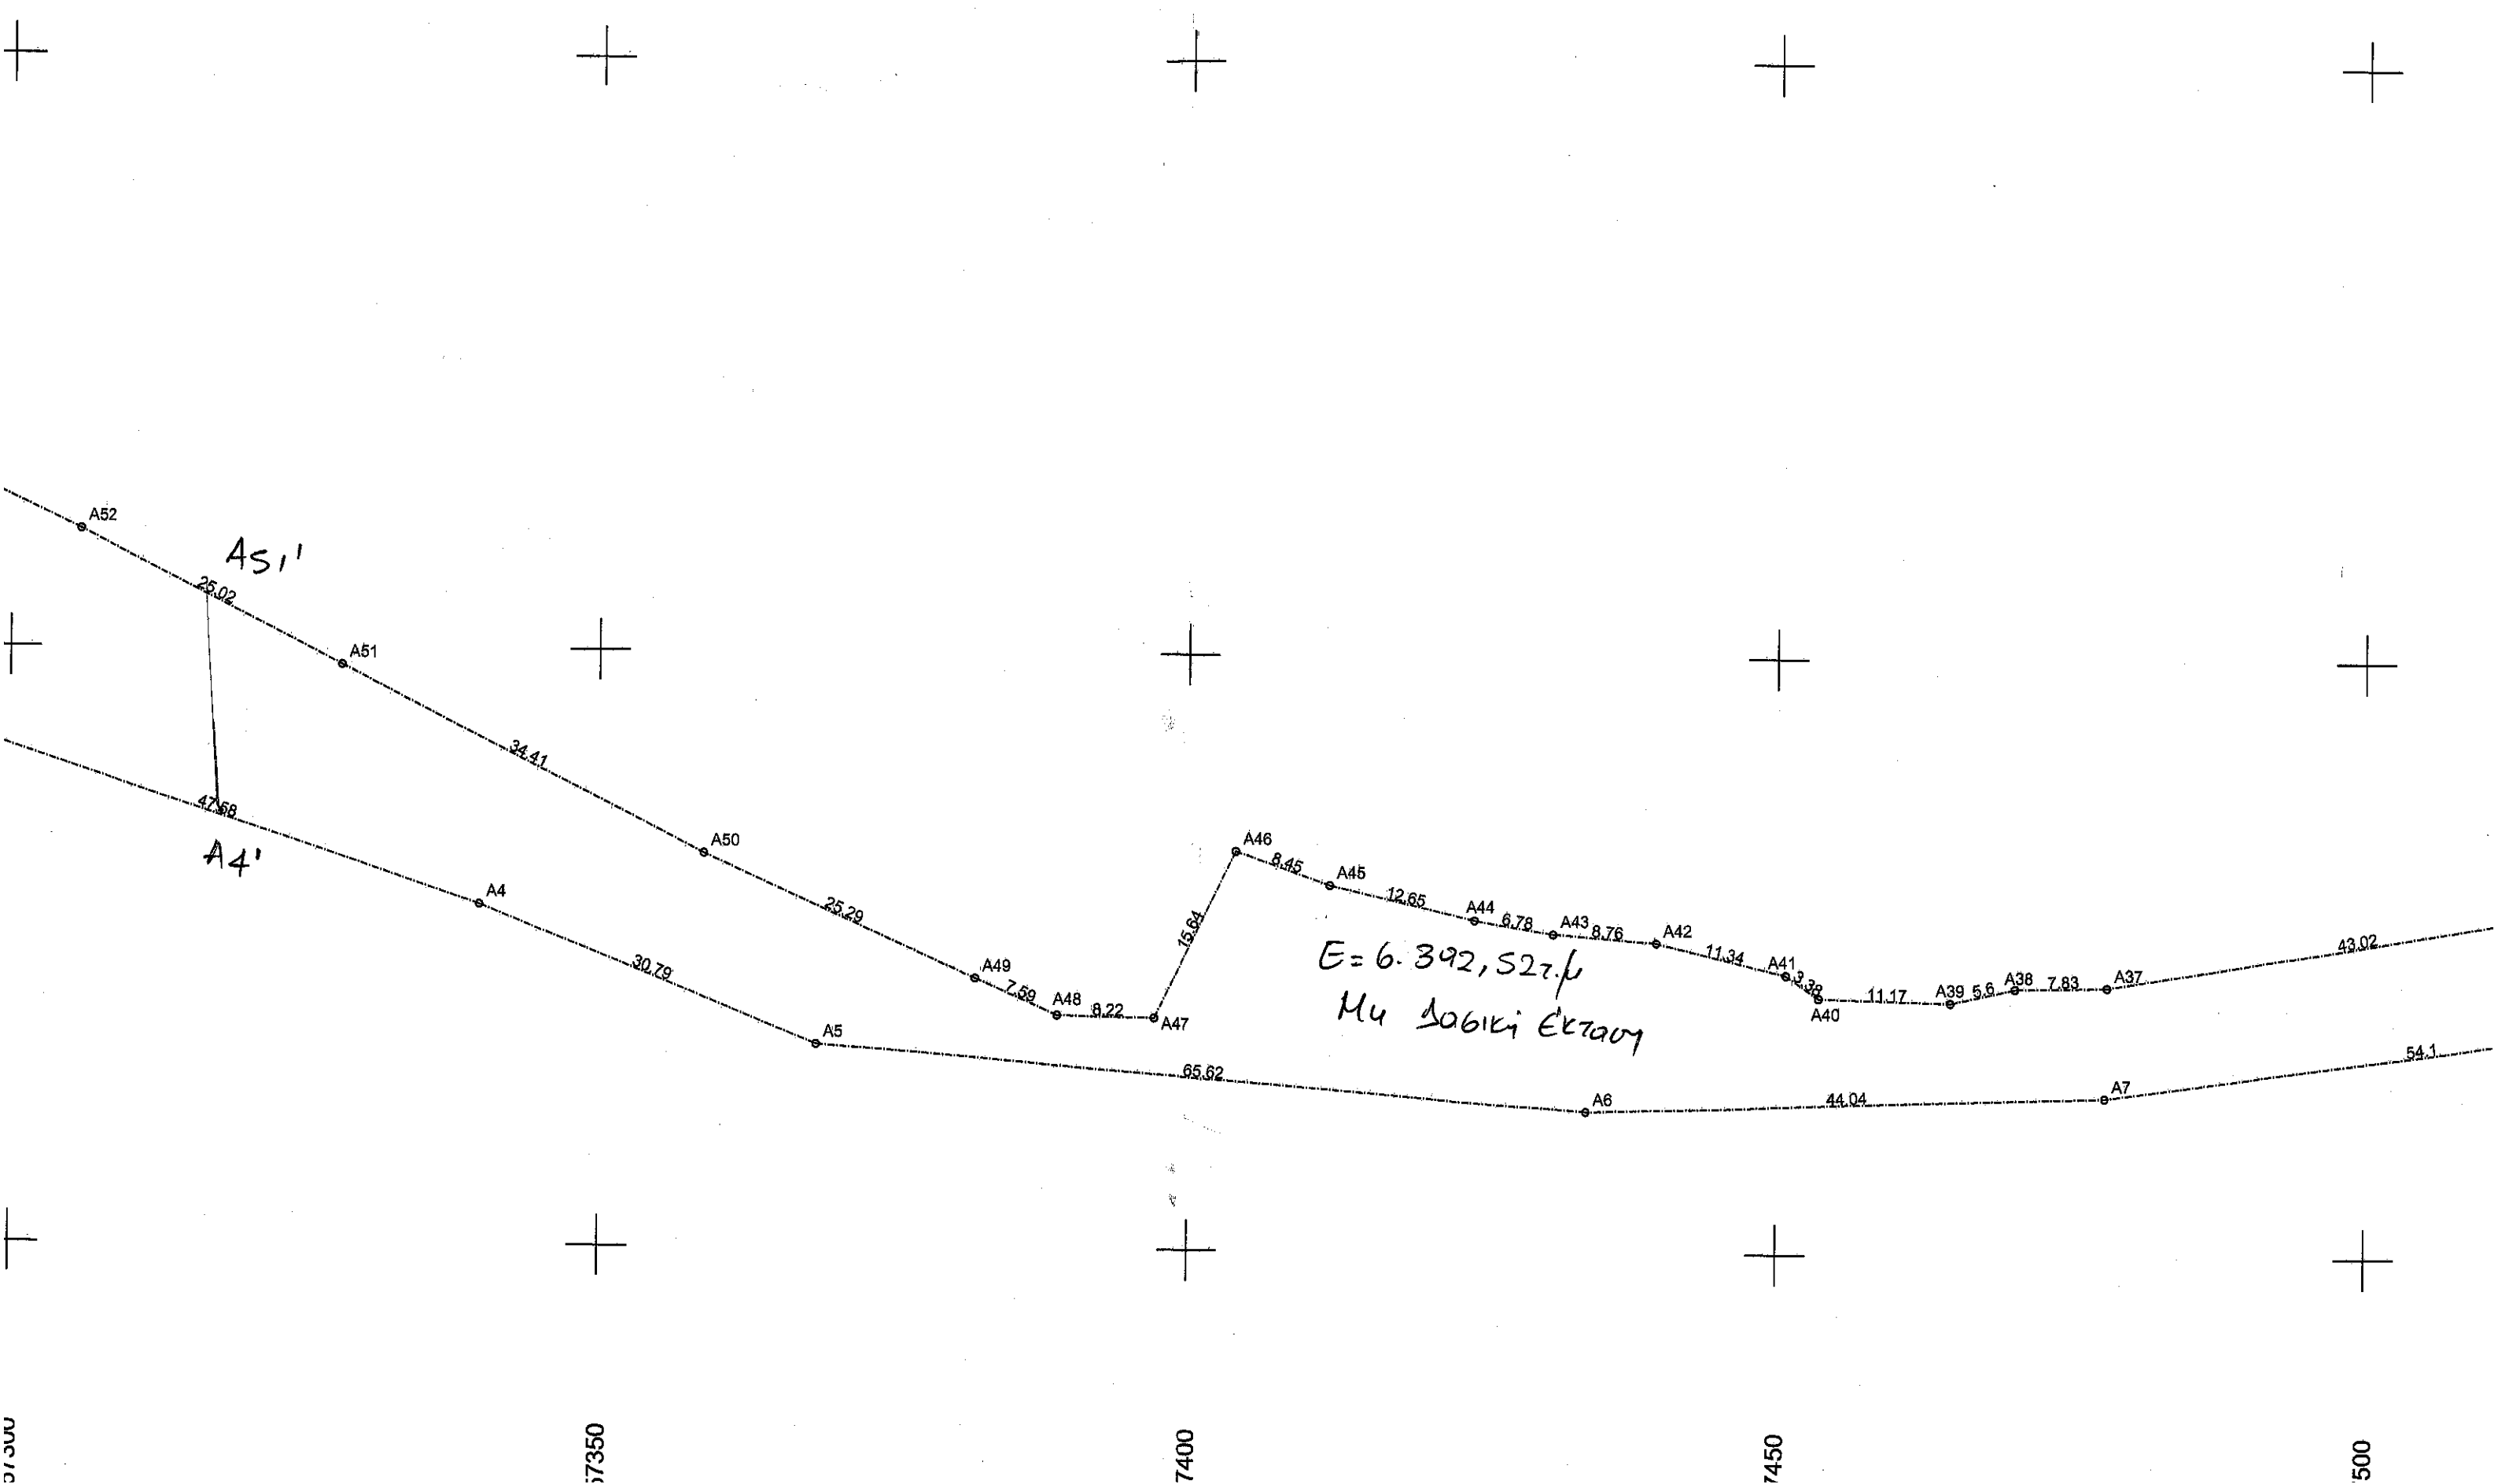

07300

07350

7400

7450

500

3899800

3899750





3899700

657200

657250

657300

657350

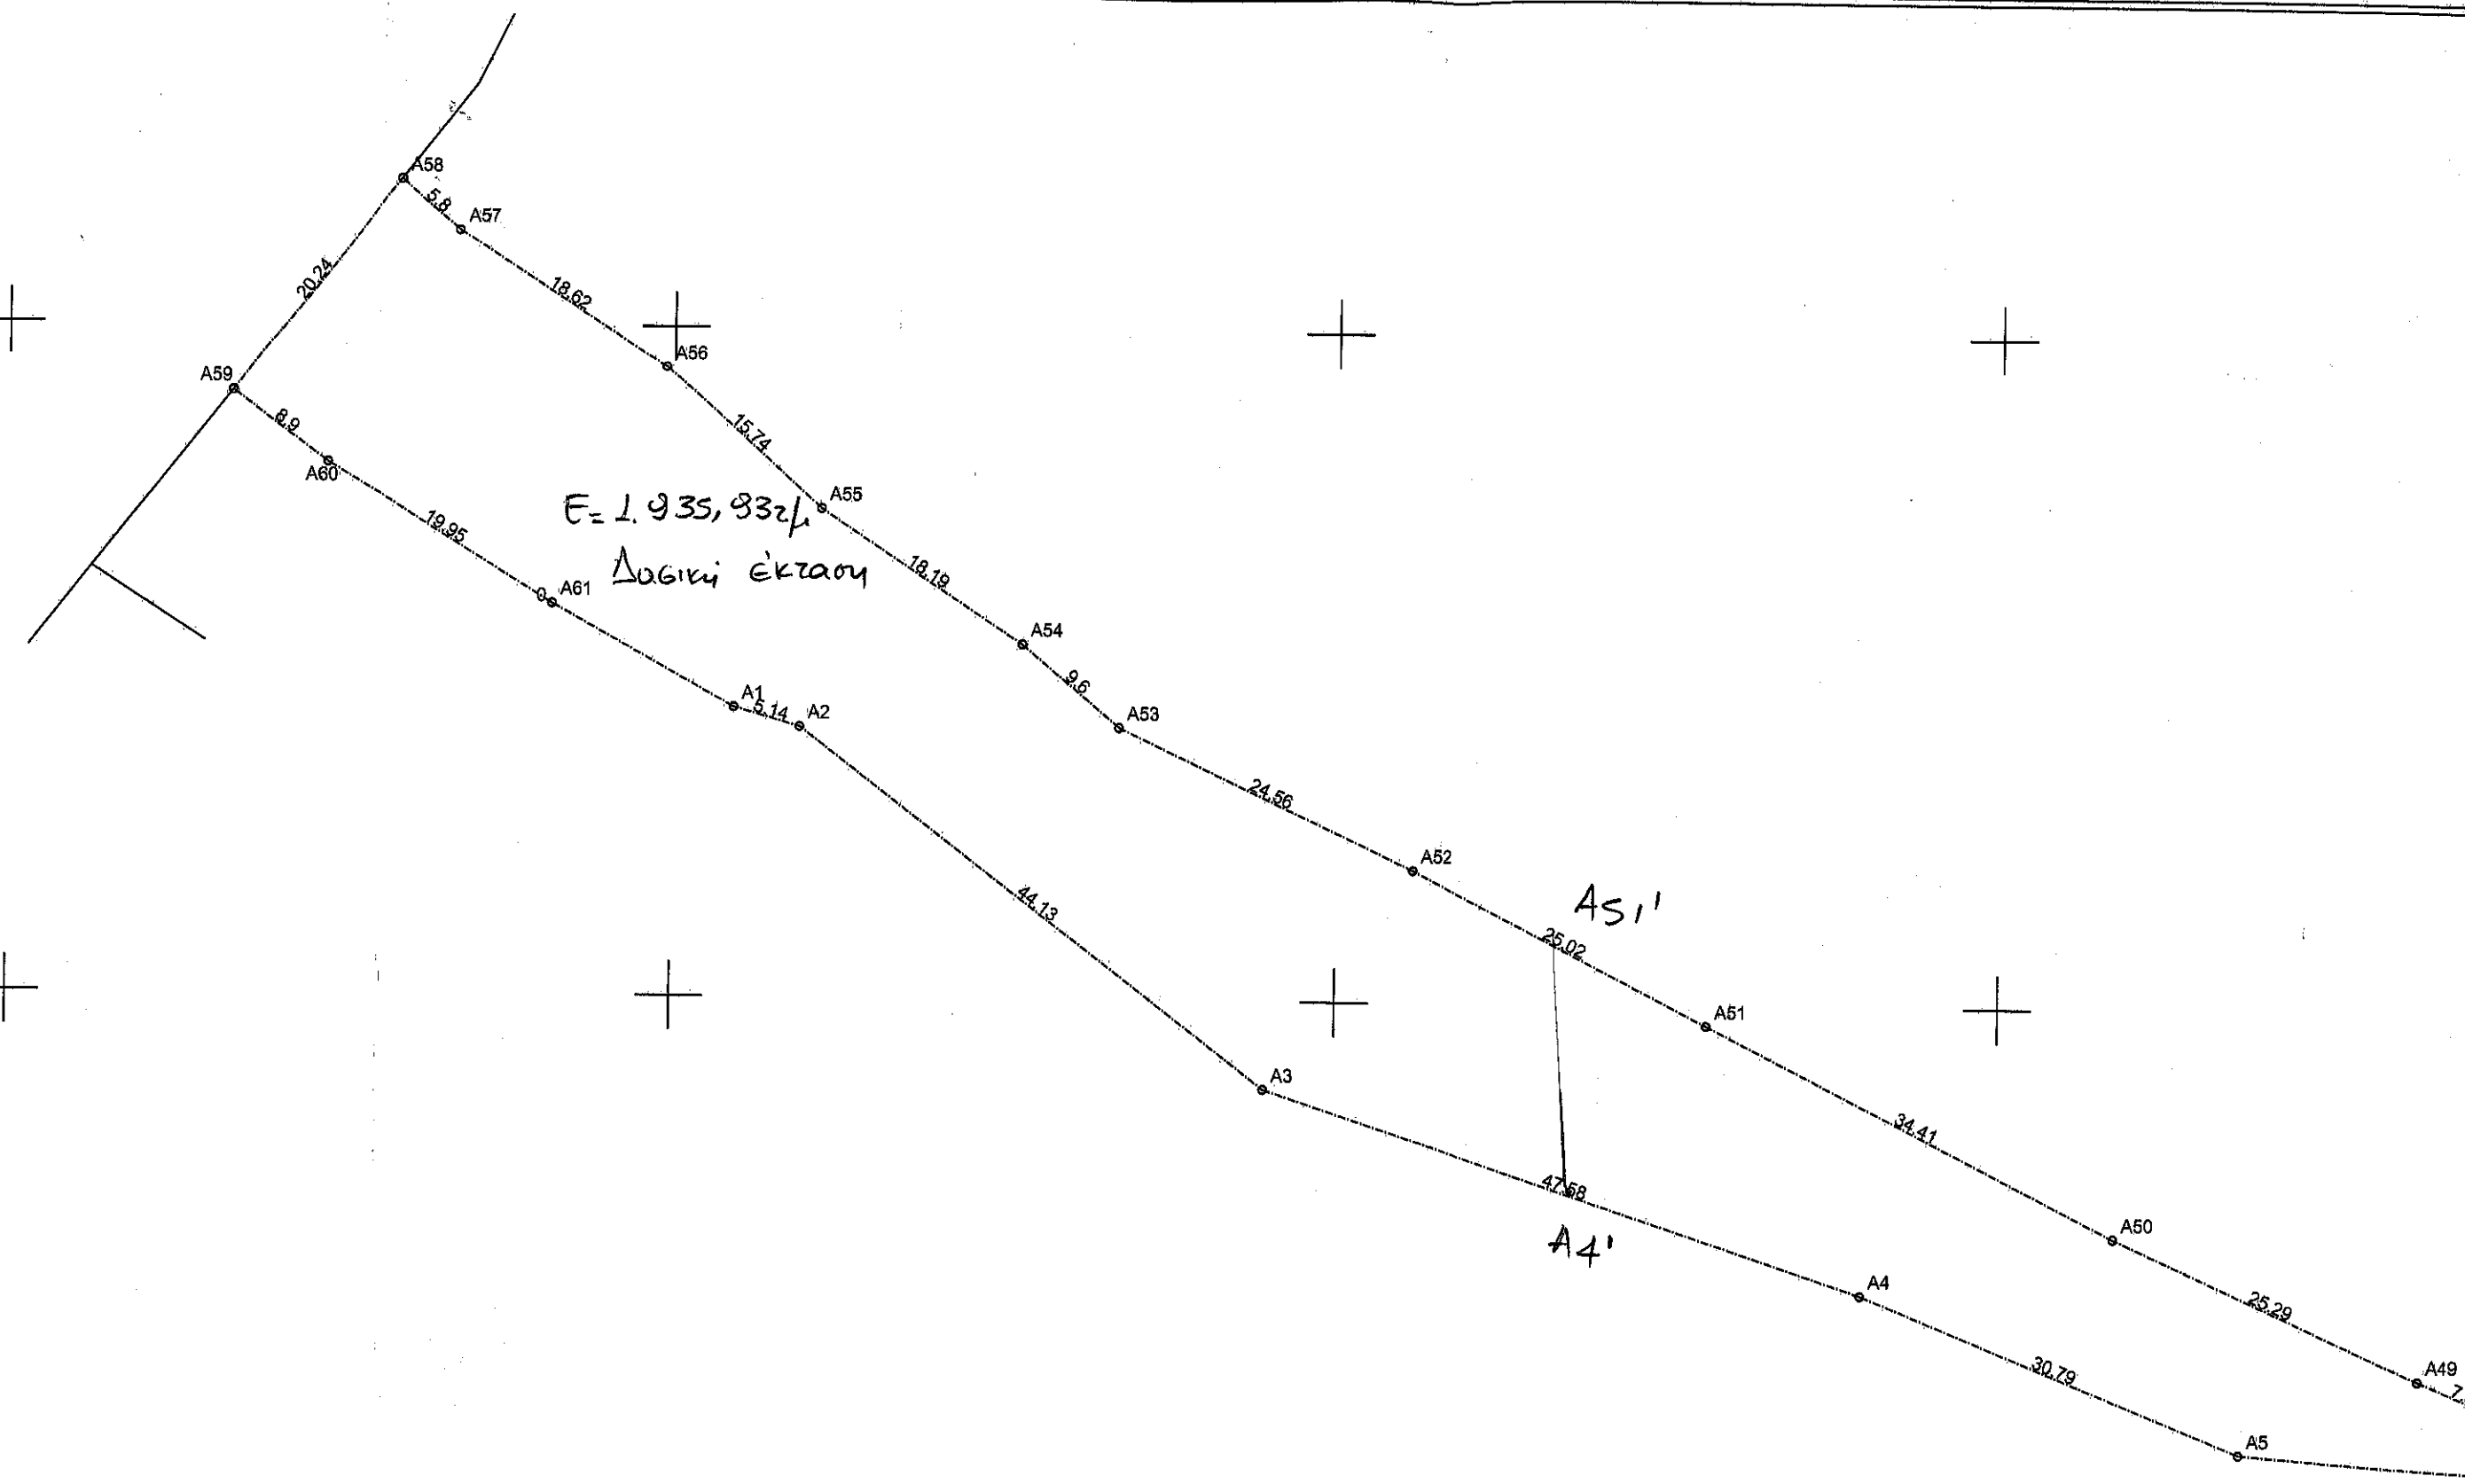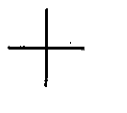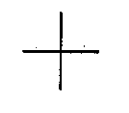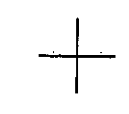

A51'

A4'