ΑΠΟΣΠΑΣΜΑ ΦΥΛΛΟΥ ΓΥΣ «ΠΤΟΛΕΜΑΙΣ» κλ. 1:50000

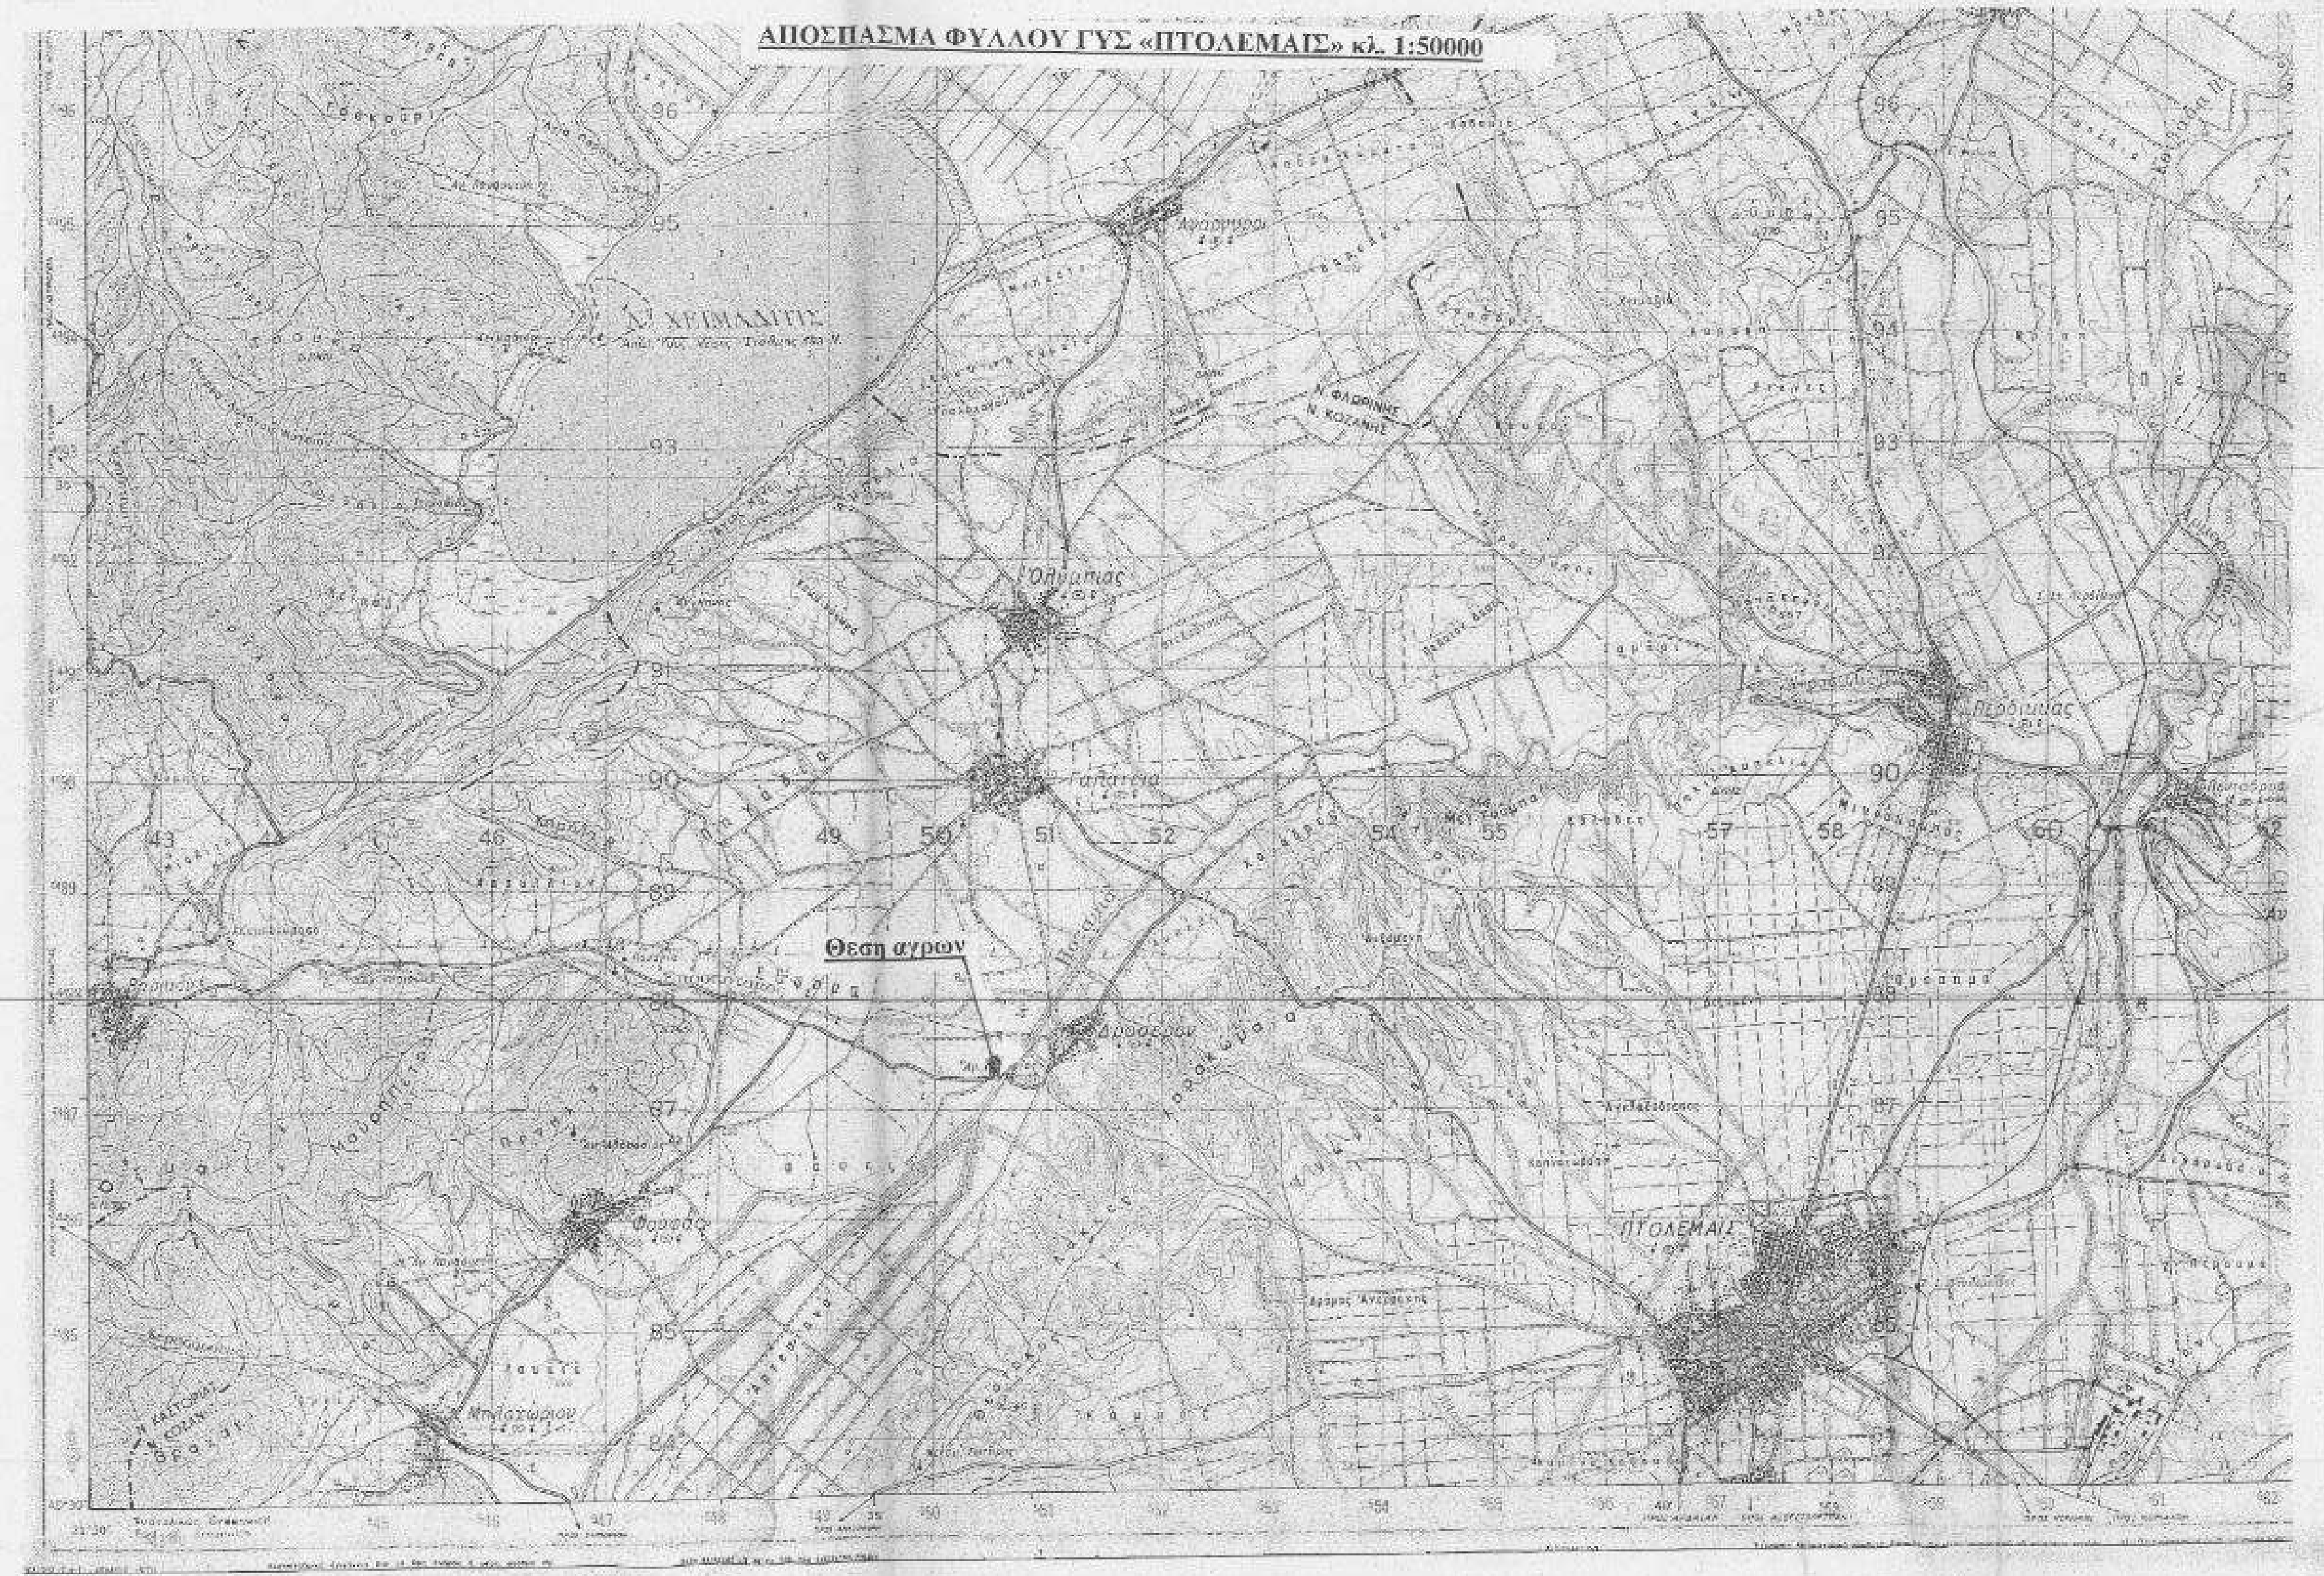

ΑΠΟΣΠΑΣΜΑ ΑΝΑΔΑΣΜΟΥ 1989, κλ. 1:5000

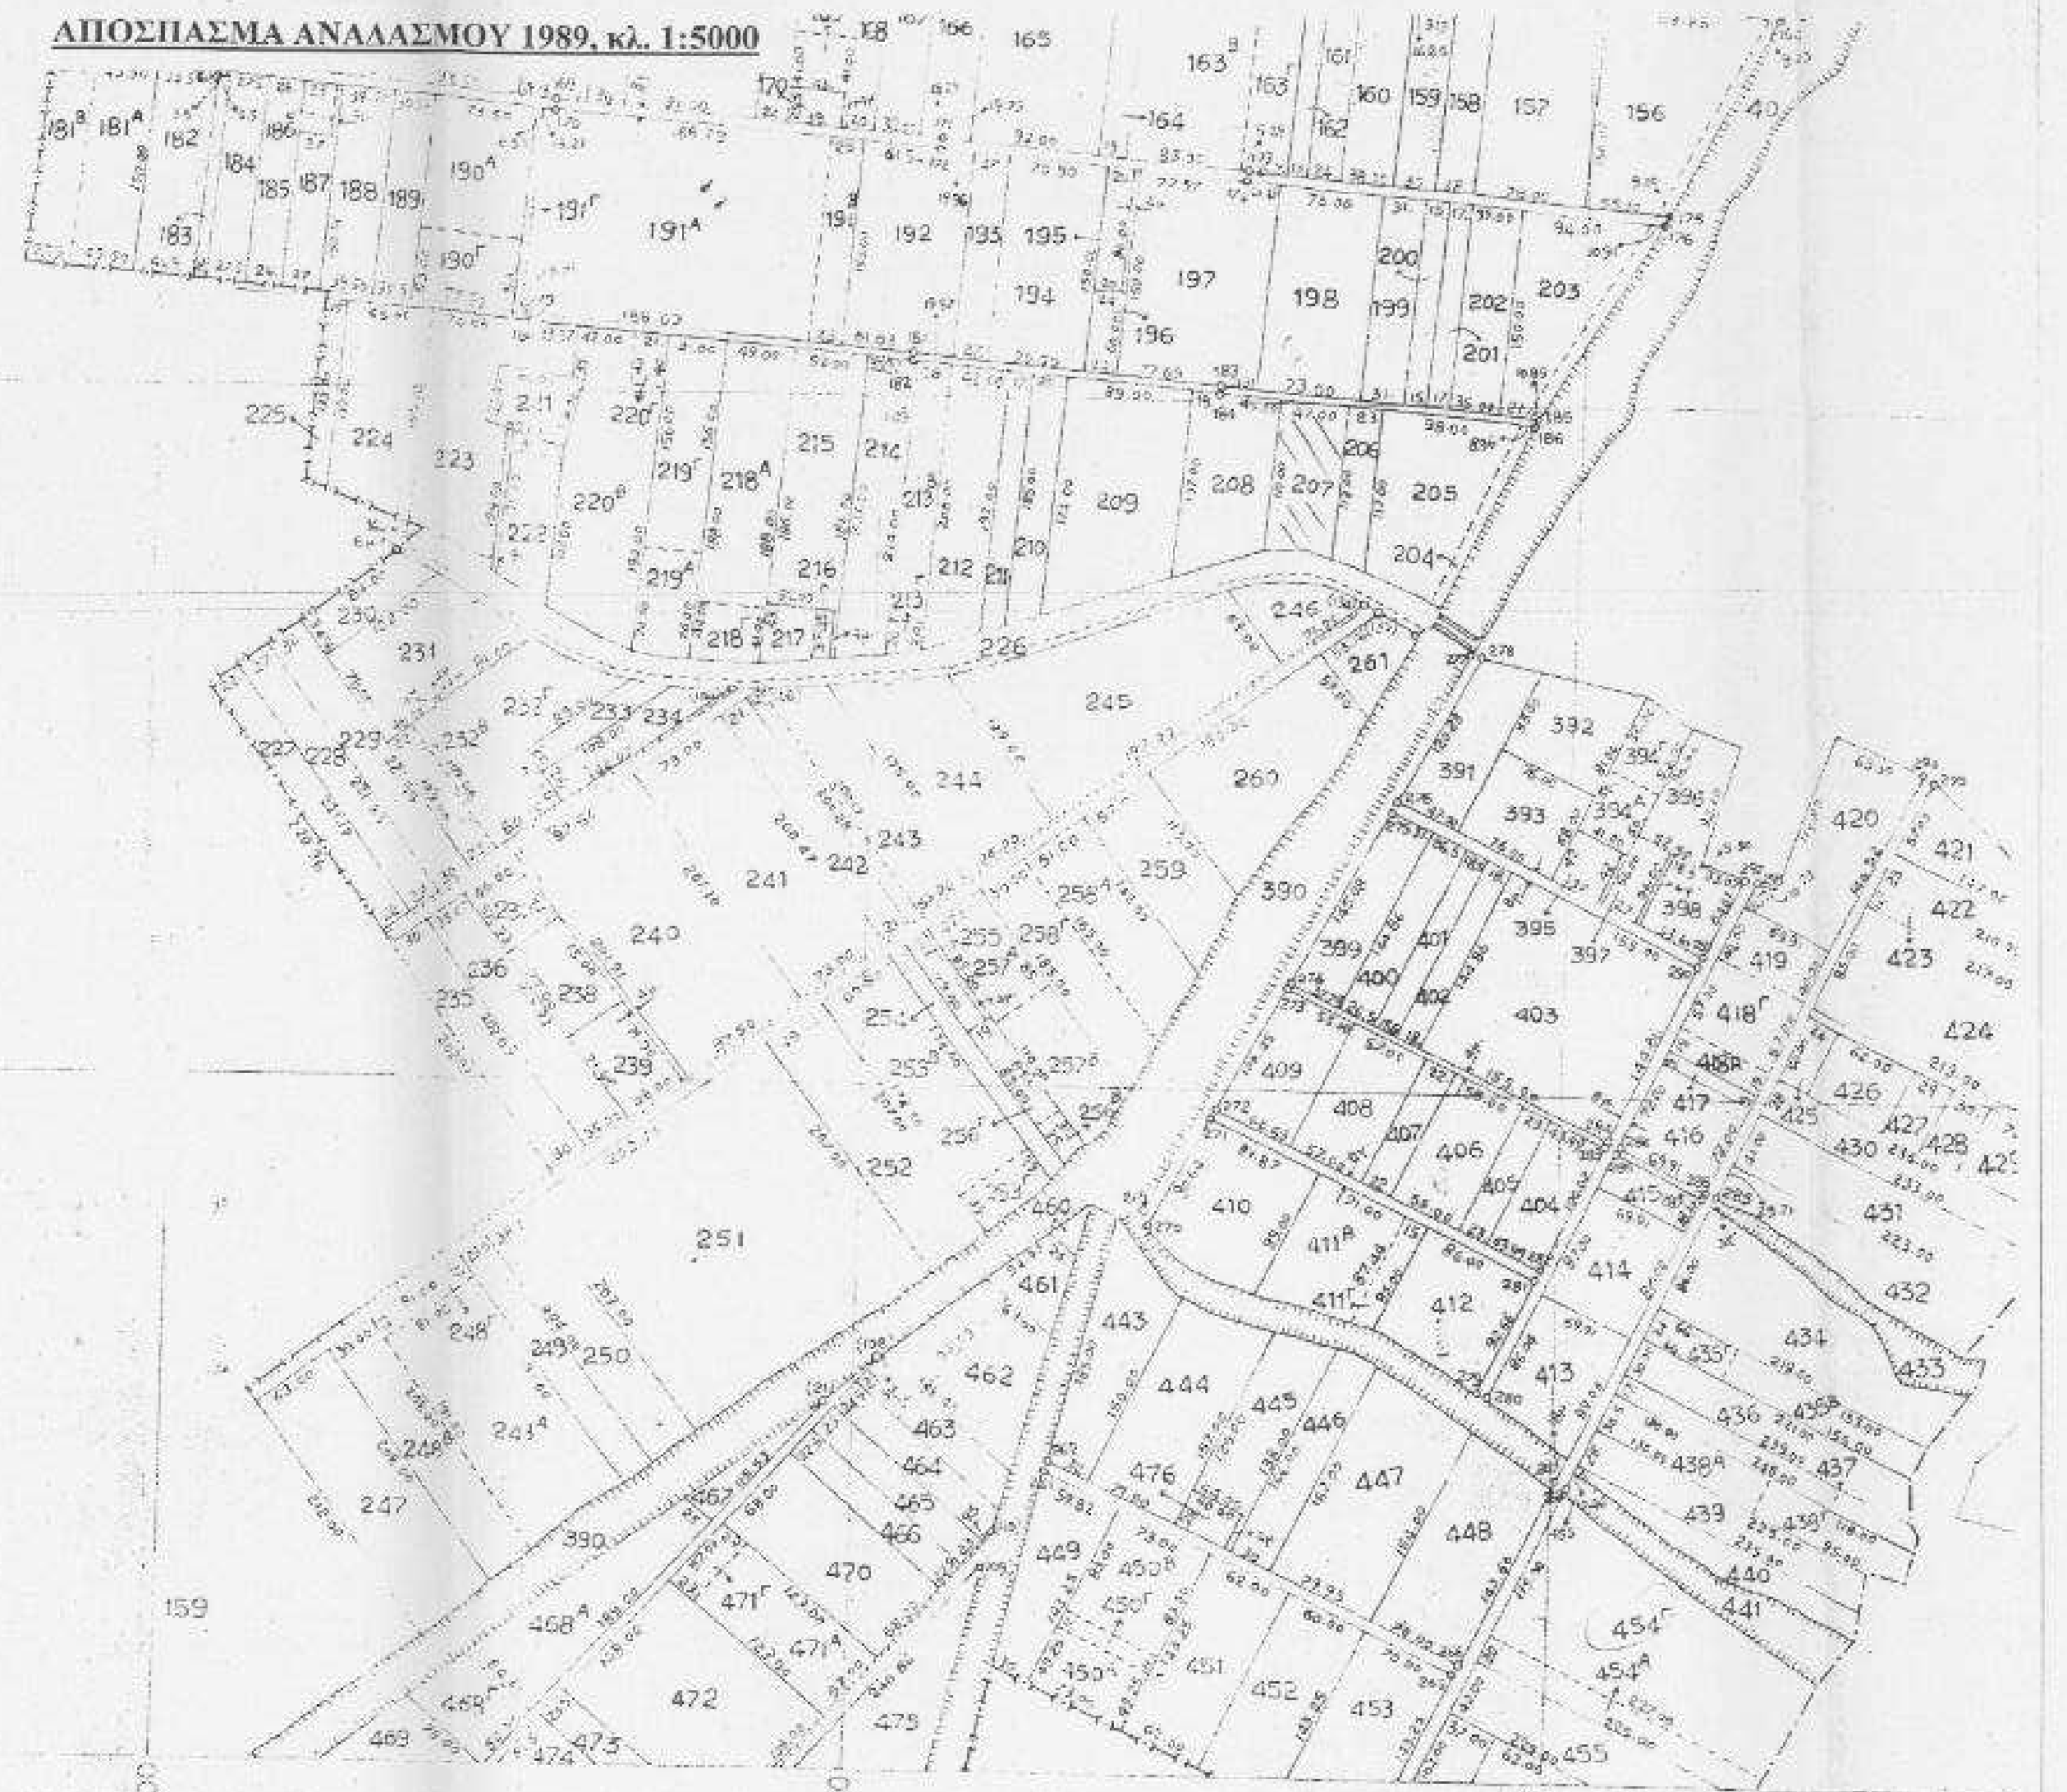

ΑΠΟΣΠΑΣΜΑ ΤΟΠΟΓΡΑΦΙΚΟΥ ΔΙΑΓΡΑΜΜΑΤΟΣ ΓΥΣ
ΦΥΛΛΟ 3293.6 ,ΦΥΛΛΟΥ ΧΑΡΤΟΥ «ΠΤΟΛΕΜΑΙΣ» ,κλ. 1:5000

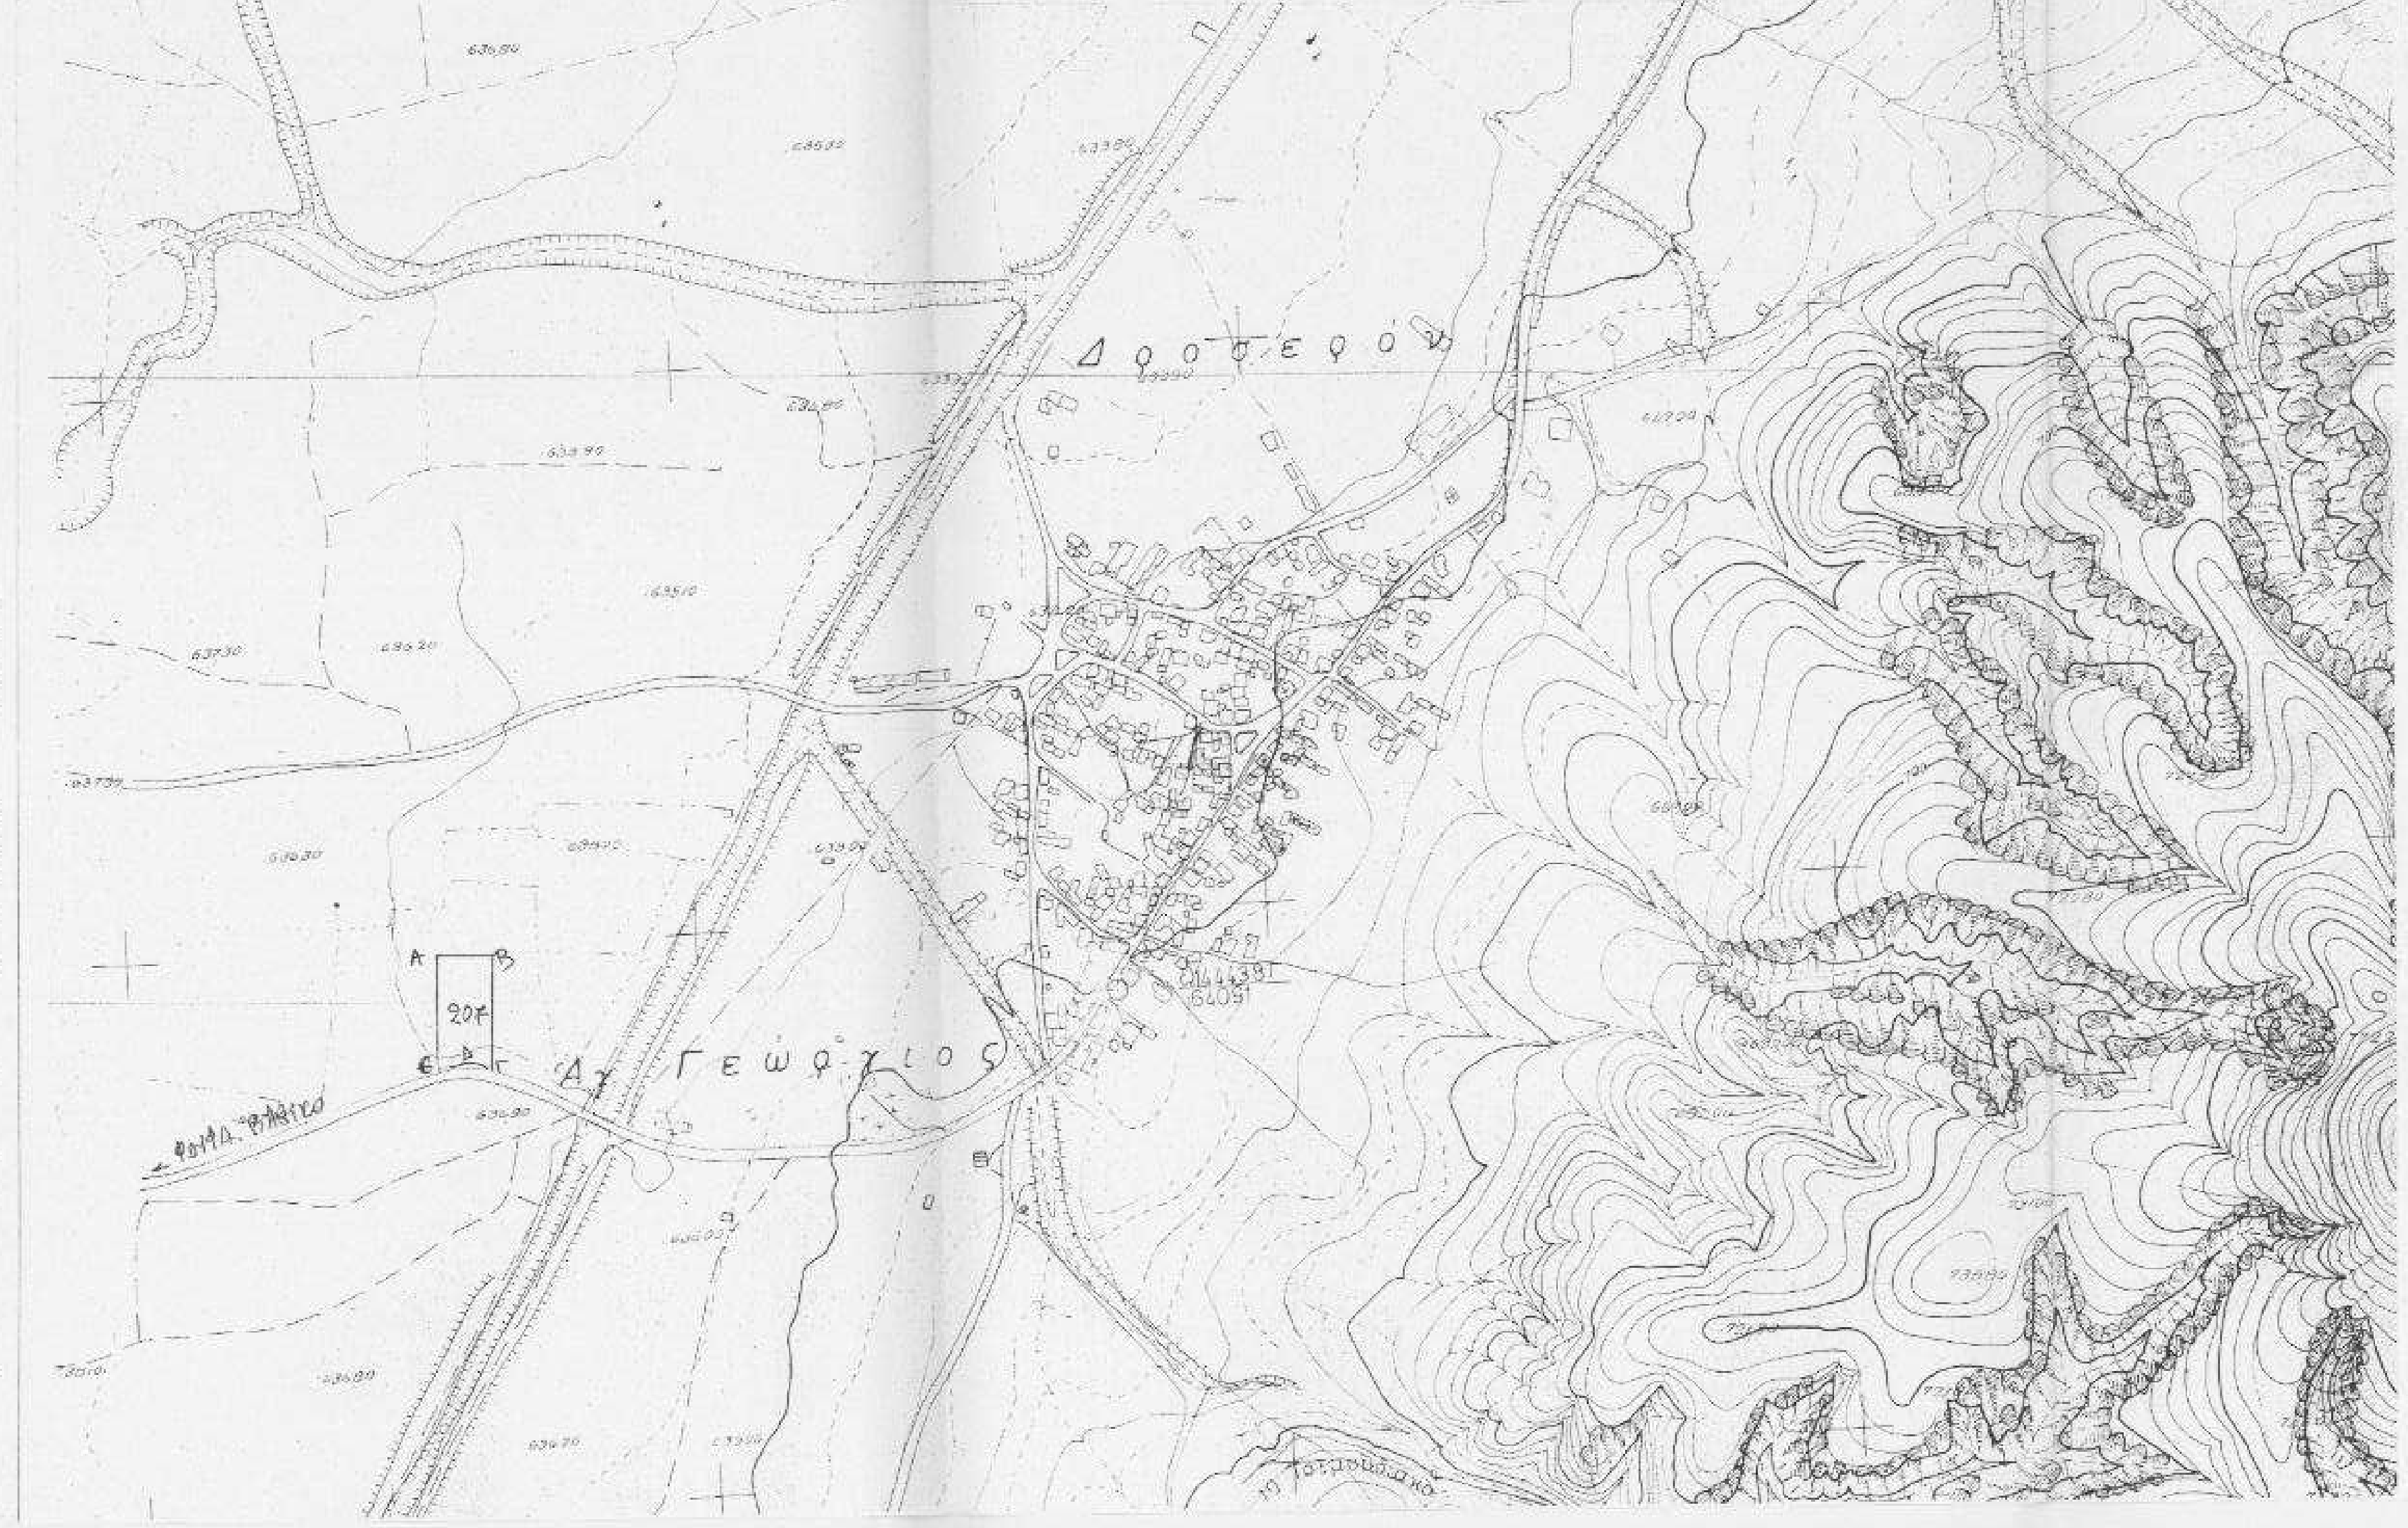

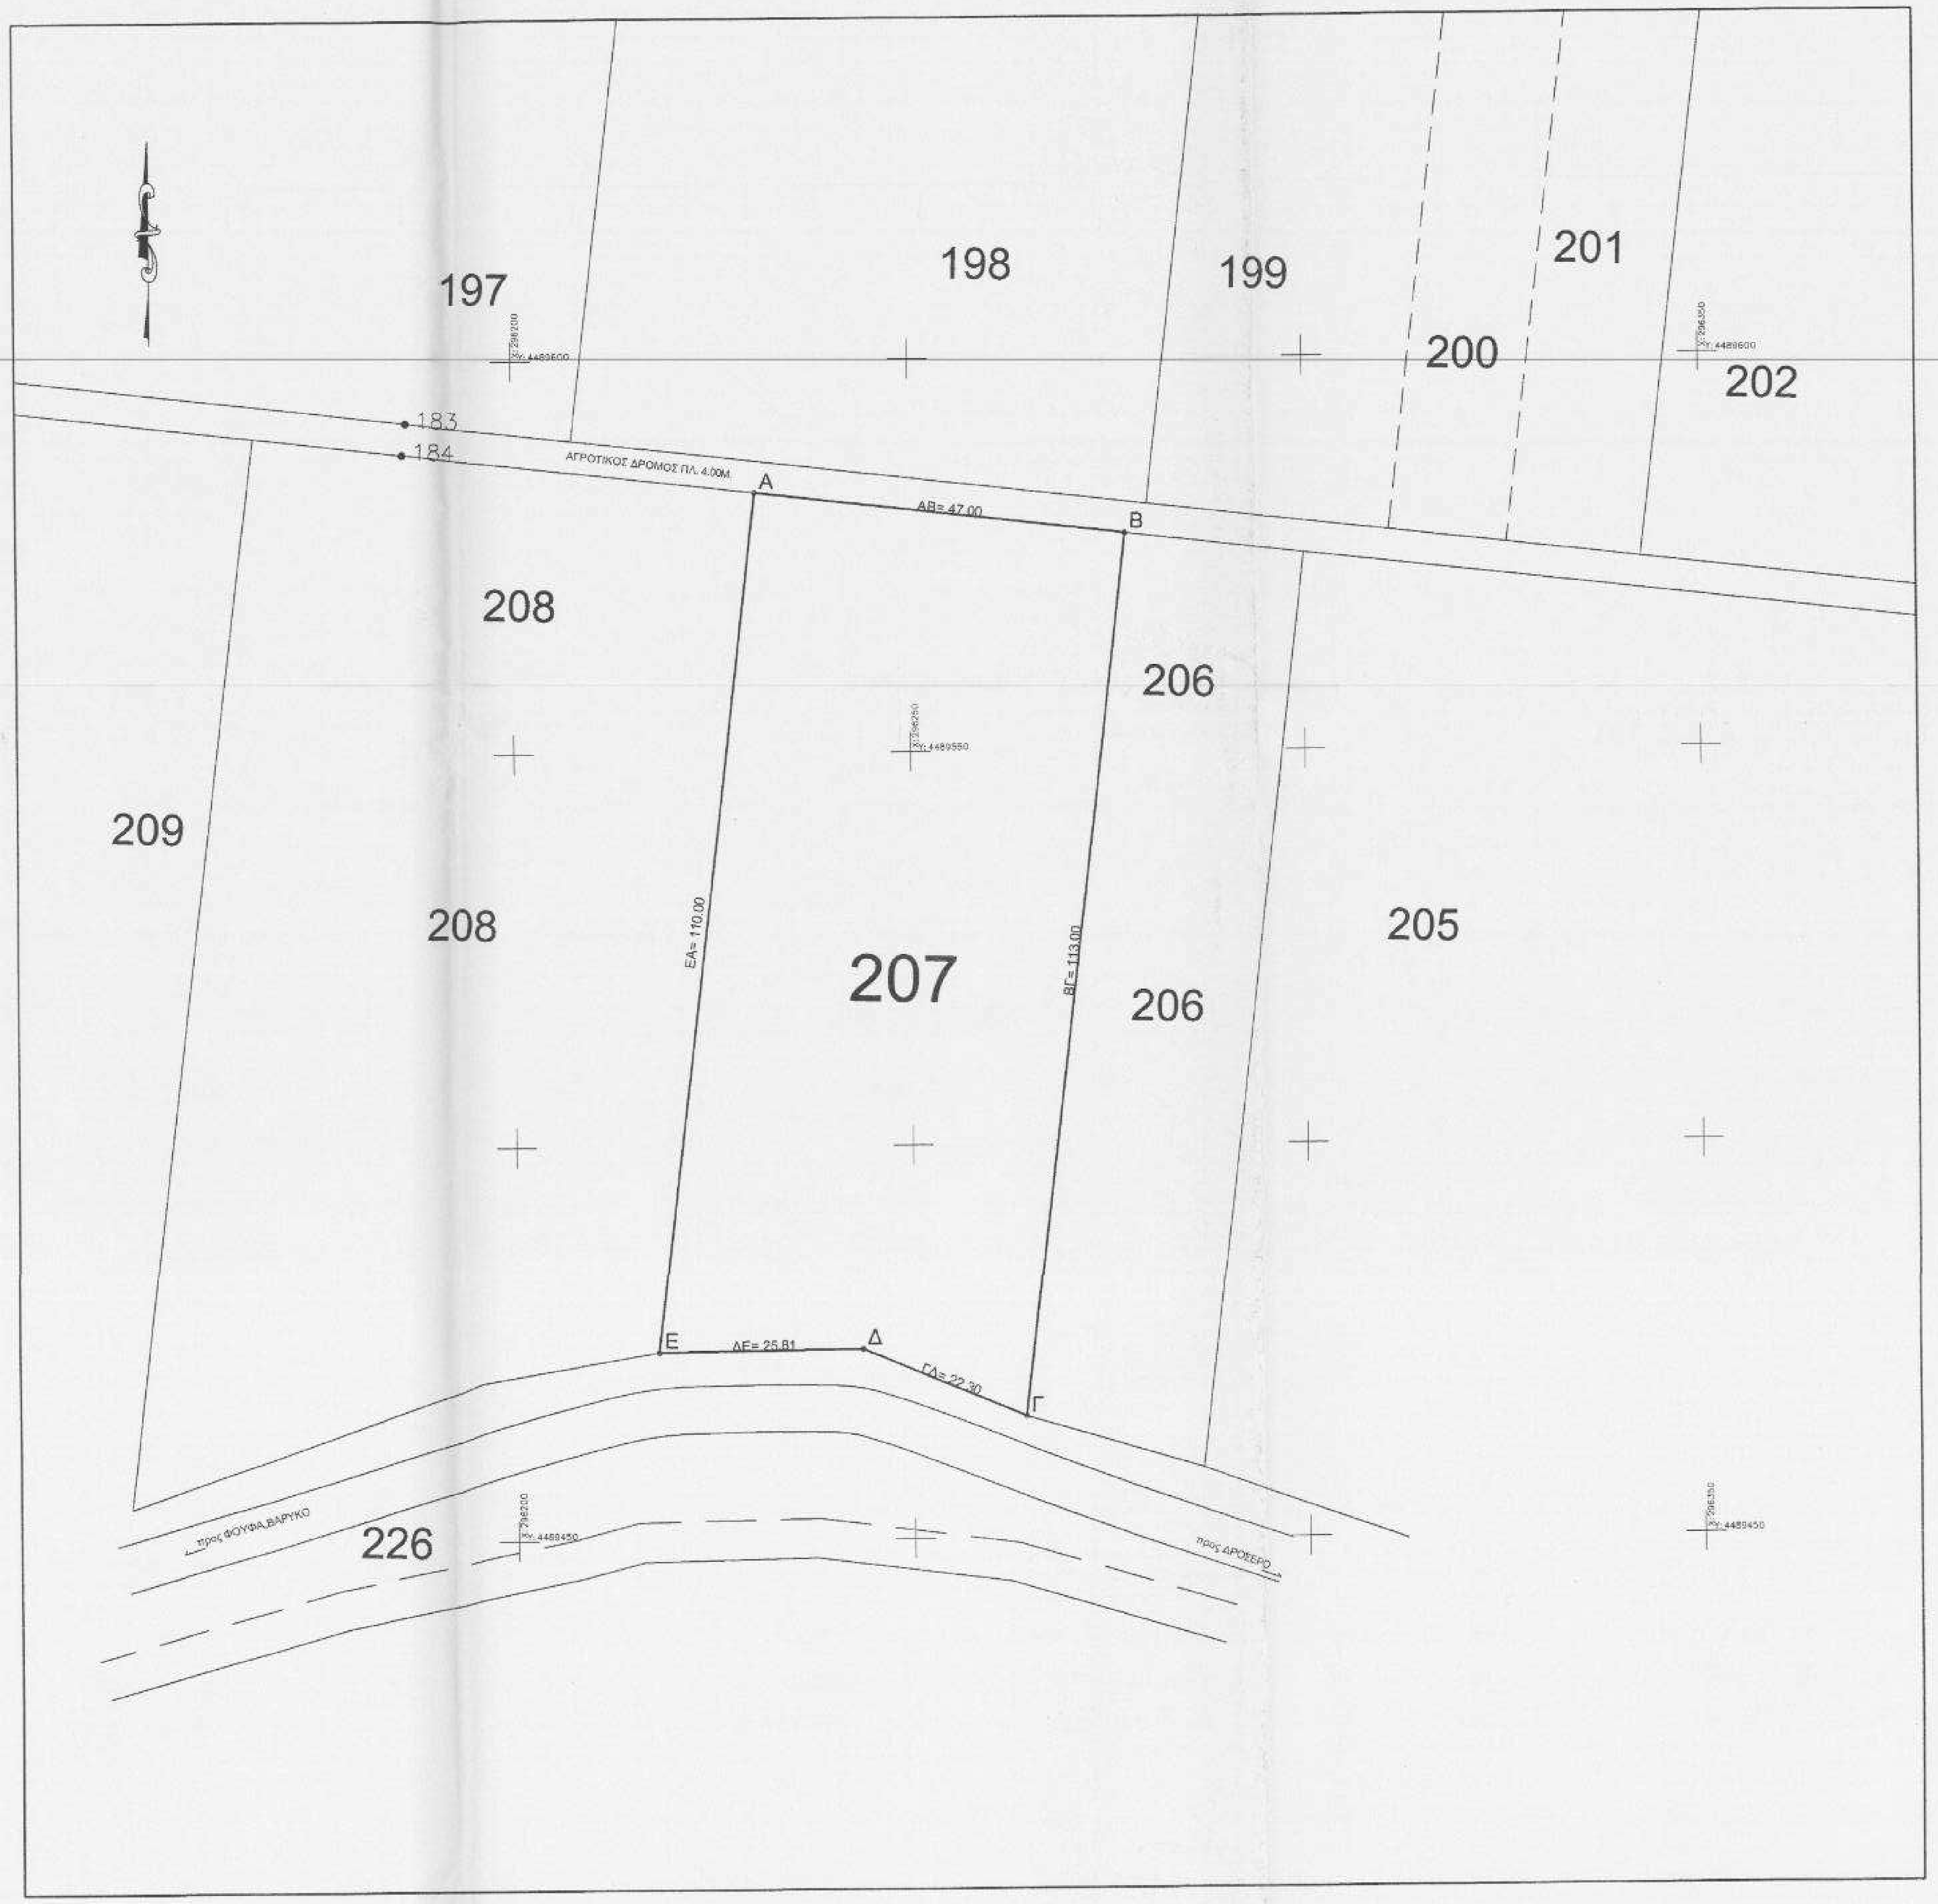

ΣΥΝΤΕΤΑΓΜΕΝΕΣ ΚΟΡΥΦΩΝ ΑΓΡΟΥ 207
ΠΡΟΒΟΛΙΚΟ ΣΥΣΤΗΜΑ HATT
ΦΥΛΛΟ ΓΥΣ "ΠΤΟΛΕΜΑΙΣ"
ΚΕΝΤΡΟ ΦΥΛΛΟΥ 40 45' -2 15'

α/α	X	Y
Α	10789.37	-23997.32
Β	10836.20	-24001.38
Γ	10826.31	-24113.95
Δ	10805.53	-24105.85
Ε	10779.75	-24106.90

ΕΜΒΑΔΟ Ε= 5125.00 Τ.Μ.

ΣΥΝΤΕΤΑΓΜΕΝΕΣ ΚΟΡΥΦΩΝ ΑΓΡΟΥ 207
ΠΡΟΒΟΛΙΚΟ ΣΥΣΤΗΜΑ ΕΓΣΑ 87

α/α	X	Y
Α	296230.54	4489583.09
Β	296277.22	4489577.68
Γ	296264.09	4489465.45
Δ	296243.56	4489474.14
Ε	296217.75	4489473.84

ΕΜΒΑΔΟ Ε= 5125.00 Τ.Μ.

ΟΡΟΙ ΔΟΜΗΣΗΣ

Διάταγμα Ρυμοτομίας: ΠΔ/γμα 24/31-5-1985(ΦΕΚ 270Δ') "Τροποποιηση των όρων και περιορισμών δόμησης των γηπέδων των κειμένων εκτός των ορίων Πολεων και Οικισμών".

ΟΡΙΑ ΑΡΤΙΟΤΗΤΟΣ
ΚΑΝΟΝΑΣ
1. Ελάχιστο εμβαδό 4000.00 μ2
2. Δια τα έχοντα πρόσωπο επί εθνικών-επαρχιακών-δημοτικών-κοινοτικών κλ οδών
Πρόσωπο: 45.00μ.
Βάθος : 50.00μ.
Οικόπεδο : 4000.00τ.μ.

ΒΙΟΜΗΧΑΝΙΚΕΣ ΕΓΚΑΤΑΣΤΑΣΕΙΣ (ΑΡΘΡΟ 4)
κάλυψη: 30% Συντελεστης Δομησης 0.9
Αριθμός ορόφων: 3 , max Υψος: 11.00μ.
Ελαχιστη Αποστ. απο Ορια του Γηπεδου 10.00μ.

ΠΑΡΑΤΗΡΗΣΕΙΣ :
1) Το διάγραμμα είναι ενταγμένο στο κρατικό σύστημα συντεταγμένων ΕΓΣΑ 87
2) Οι διαστάσεις και το εμβαδόν υπολογίσθησαν αναλυτικά από τις συντεταγμένες των κορυφών.
3) Η ρυμοτομική γραμμή ορίζεται από τις κορυφες Α,Β,Γ,Δ,Ε,Ζ,Η,Θ.

4) Η εξάρτηση από το ΕΓΣΑ 87 πραγματοποιήθηκε με σύστημα GPS και κάνοντας χρήση του Τριγωνομετρικού σημείου "ΕΥΦΟΡΑ" φυλλου ΓΥΣ "ΠΤΟΛΕΜΑΙΔΑ" με συντεταγμένες (x,y,H) = 294615.657 , 4489938.160 , 647.360

Ο ΜΗΧΑΝΙΚΟΣ

ΕΡΓΟΔΟΤΗΣ
ΓΚΟΣΗΣ ΑΓΓΕΛΟΣ

ΕΡΓΟ

ΘΕΣΗ
ΑΓΡΟΚΤΗΜΑ Τ.Κ. ΔΡΟΣΕΡΟΥ ΔΗΜΟΥ ΕΟΡΔΑΙΑΣ,ΕΚΤΟΣ ΟΡΙΩΝ ΟΙΚΙΣΜΟΥ ΔΡΟΣΕΡΟΥ
ΑΓΡΟΣ 207 ,ΑΝΑΔΑΣΜΟΣ 1989 ΔΡΟΣΕΡΟΥ.

ΜΕΛΕΤΗΤΕΣ
ΑΣΠΡΑΓΚΑΘΟΣ ΚΩΝΣΤΑΝΤΙΝΟΣ
ΤΟΠΟΓΡΑΦΟΣ ΜΗΧΑΝΙΚΟΣ

ΘΕΜΑ
ΕΞΗΡΤΗΜΕΝΟ ΤΟΠΟΓΡΑΦΙΚΟ ΔΙΑΓΡΑΜΜΑ

ΑΡ. ΣΧΕΔΙΟΥ

ΚΛΙΜΑΚΑ 1:500

ΧΡΟΝΟΣ ΜΕΛΕΤΗΣ ΙΑΝΟΥΑΡΙΟΣ 2015

ΥΠΟΓΡΑΦΗ
Θεωρήθηκε και δικαιούται
Το αρ. θ. 54861/6372 έγγραφο
Κοζάνη 30-10-15
Ο ... ΑΡΧΗΣ
Μιχάλης Σπυριδωνίδης
Δασολόγος

ΣΦΡΑΓΙΔΑ
ΑΣΠΡΑΓΚΑΘΟΣ Σ. ΚΩΝ/ΝΟΣ
ΤΟΠΟΓΡΑΦΟΣ ΜΗΧΑΝΙΚΟΣ
... 52197 - ΤΗΛ: 24630 2 811
Α.Φ.Μ. 033465986 Δ.Ο.Υ. ΠΤΟΛ/ΔΑΣ