Ανήκει στην αριθ. 11134/2015
Πράξη Χαρακτηρισμού του Δασάρχη Βέροιας
ΘΕΩΡΗΘΗΚΕ
Βέροια, 06/11/2015
Ο Δασάρχης
ΚΑΤΣΑΜΑΔΟΥ ΕΛΕΝΗ
ΔΑΣΟΛΟΓΟΣ

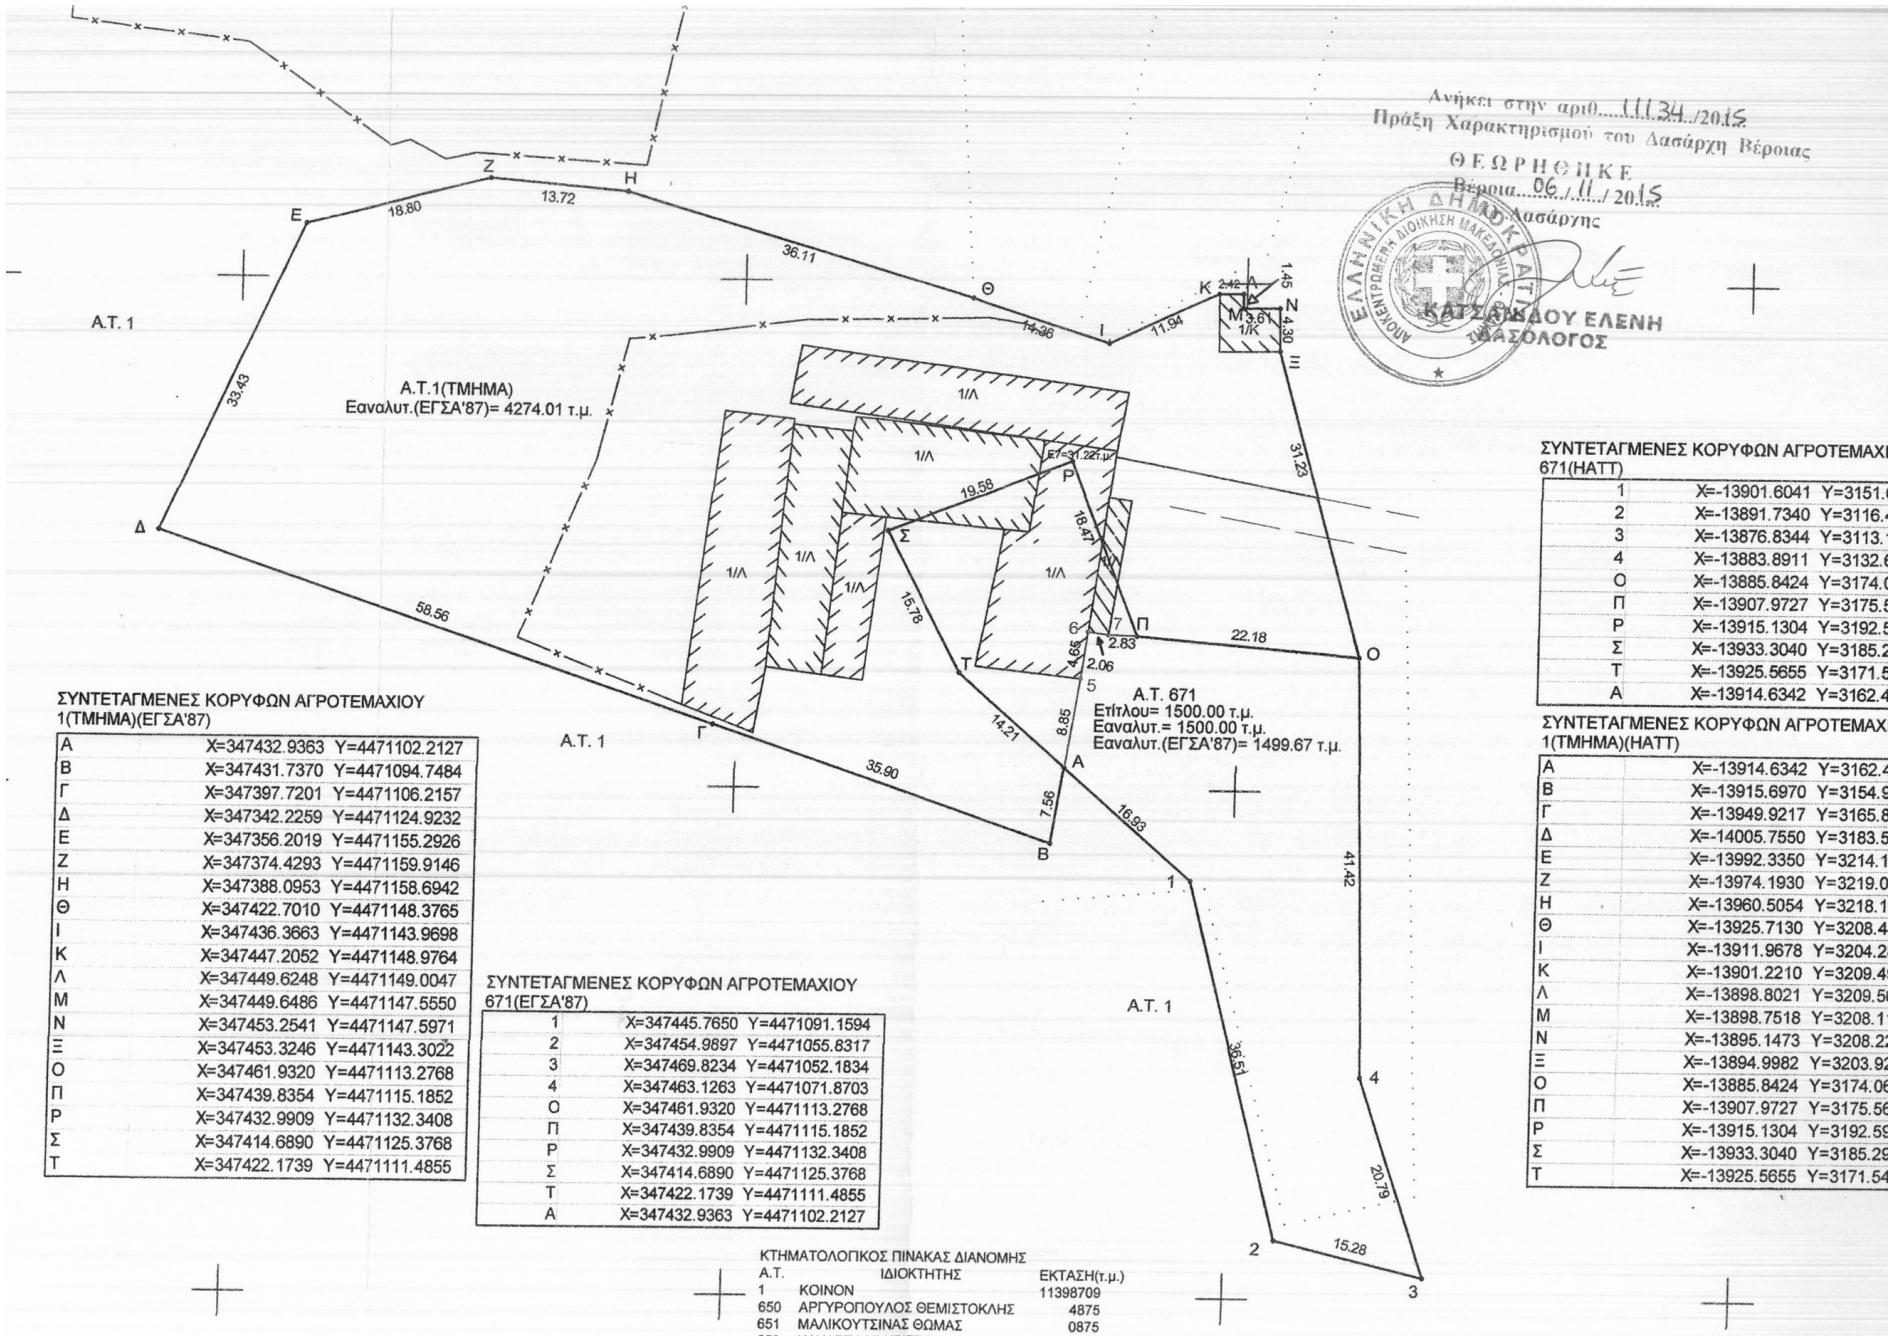


ΣΥΝΤΕΤΑΓΜΕΝΕΣ ΚΟΡΥΦΩΝ ΑΓΡΟΤΕΜΑΧΙΟΥ
1(ΤΜΗΜΑ)(ΕΓΣΑ'87)

| | | |
|---|---|---|
| Α | Χ=347432.9363 | Υ=4471102.2127 |
| Β | Χ=347431.7370 | Υ=4471094.7484 |
| Γ | Χ=347397.7201 | Υ=4471106.2157 |
| Δ | Χ=347342.2259 | Υ=4471124.9232 |
| Ε | Χ=347356.2019 | Υ=4471155.2926 |
| Ζ | Χ=347374.4293 | Υ=4471159.9146 |
| Η | Χ=347388.0953 | Υ=4471158.6942 |
| Θ | Χ=347422.7010 | Υ=4471148.3765 |
| Ι | Χ=347436.3663 | Υ=4471143.9698 |
| Κ | Χ=347447.2052 | Υ=4471148.9764 |
| Λ | Χ=347449.6248 | Υ=4471149.0047 |
| Μ | Χ=347449.6486 | Υ=4471147.5550 |
| Ν | Χ=347453.2541 | Υ=4471147.5971 |
| Ξ | Χ=347453.3246 | Υ=4471143.3022 |
| Ο | Χ=347461.9320 | Υ=4471113.2768 |
| Π | Χ=347439.8354 | Υ=4471115.1852 |
| Ρ | Χ=347432.9909 | Υ=4471132.3408 |
| Σ | Χ=347414.6890 | Υ=4471125.3768 |
| Τ | Χ=347422.1739 | Υ=4471111.4855 |

ΣΥΝΤΕΤΑΓΜΕΝΕΣ ΚΟΡΥΦΩΝ ΑΓΡΟΤΕΜΑΧΙΟΥ
671(ΕΓΣΑ'87)

| | | |
|---|---|---|
| 1 | Χ=347445.7650 | Υ=4471091.1594 |
| 2 | Χ=347454.9897 | Υ=4471055.8317 |
| 3 | Χ=347469.8234 | Υ=4471052.1834 |
| 4 | Χ=347463.1263 | Υ=4471071.8703 |
| Ο | Χ=347461.9320 | Υ=4471113.2768 |
| Π | Χ=347439.8354 | Υ=4471115.1852 |
| Ρ | Χ=347432.9909 | Υ=4471132.3408 |
| Σ | Χ=347414.6890 | Υ=4471125.3768 |
| Τ | Χ=347422.1739 | Υ=4471111.4855 |
| Α | Χ=347432.9363 | Υ=4471102.2127 |

ΣΥΝΤΕΤΑΓΜΕΝΕΣ ΚΟΡΥΦΩΝ ΑΓΡΟΤΕΜΑΧΙ
671(ΗΑΤΤ)

| | | |
|---|---|---|
| 1 | Χ=-13901.6041 | Υ=3151. |
| 2 | Χ=-13891.7340 | Υ=3116. |
| 3 | Χ=-13876.8344 | Υ=3113. |
| 4 | Χ=-13883.8911 | Υ=3132. |
| Ο | Χ=-13885.8424 | Υ=3174. |
| Π | Χ=-13907.9727 | Υ=3175. |
| Ρ | Χ=-13915.1304 | Υ=3192. |
| Σ | Χ=-13933.3040 | Υ=3185. |
| Τ | Χ=-13925.5655 | Υ=3171. |
| Α | Χ=-13914.6342 | Υ=3162. |

ΣΥΝΤΕΤΑΓΜΕΝΕΣ ΚΟΡΥΦΩΝ ΑΓΡΟΤΕΜΑΧ
1(ΤΜΗΜΑ)(ΗΑΤΤ)

| | | |
|---|---|---|
| Α | Χ=-13914.6342 | Υ=3162. |
| Β | Χ=-13915.6970 | Υ=3154. |
| Γ | Χ=-13949.9217 | Υ=3165. |
| Δ | Χ=-14005.7550 | Υ=3183. |
| Ε | Χ=-13992.3350 | Υ=3214. |
| Ζ | Χ=-13974.1930 | Υ=3219. |
| Η | Χ=-13960.5054 | Υ=3218. |
| Θ | Χ=-13925.7130 | Υ=3208. |
| Ι | Χ=-13911.9678 | Υ=3204. |
| Κ | Χ=-13901.2210 | Υ=3209. |
| Λ | Χ=-13898.8021 | Υ=3209. |
| Μ | Χ=-13898.7518 | Υ=3208. |
| Ν | Χ=-13895.1473 | Υ=3208. |
| Ξ | Χ=-13894.9982 | Υ=3203. |
| Ο | Χ=-13885.8424 | Υ=3174. |
| Π | Χ=-13907.9727 | Υ=3175. |
| Ρ | Χ=-13915.1304 | Υ=3192. |
| Σ | Χ=-13933.3040 | Υ=3185. |
| Τ | Χ=-13925.5655 | Υ=3171. |

ΚΤΗΜΑΤΟΛΟΓΙΚΟΣ ΠΙΝΑΚΑΣ ΔΙΑΝΟΜΗΣ

| Α.Τ. | ΙΔΙΟΚΤΗΤΗΣ | ΕΚΤΑΣΗ(τ.μ.) |
|---|---|---|
| 1 | ΚΟΙΝΟΝ | 11398709 |
| 650 | ΑΡΓΥΡΟΠΟΥΛΟΣ ΘΕΜΙΣΤΟΚΛΗΣ | 4875 |
| 651 | ΜΑΛΙΚΟΥΤΣΙΝΑΣ ΘΩΜΑΣ | 0875 |
| 652 | ΚΑΚΑΒΕΛΑΣ ΧΡΙΣΤΟΣ | 2000 |
| 671 | ΚΙΚΗΣ ΑΛΕΞΑΝΔΡΟΣ | 1500 |

όρια ιδιοκτησίας
υφιστάμενος δρόμος
όριο καλλιέργειας
περίφραξη

Το γηπεδο με στοιχεία Α-Β-Γ-Δ-Ε-Ζ-Η-Θ-Ι-Κ-Λ-Μ-Ν-Ξ-Ο-Π-Ρ-Σ-Τ-Υ-Φ-Α εμβαδού Ε= 4606.37 τ.μ. βρίσκεται εντός του αγροτεμαχιου με Α.Τ. 1
Το γήπεδο με στοιχεία στις κορυφές Α-5-6-7-Σ-Τ-Υ-Φ-Α εμβαδού Ε=387.18 τ.μ. βρίσκεται εντός του κληροτεμαχίου με Α.Τ. 671
ιδιοκτησίας ΚΩΣΤΟΠΟΥΛΟΥ ΝΙΚΟΛΑΟΥ.