

ΓΕΝΙΚΟΙ ΟΡΟΙ ΔΟΜΗΣΗΣ
 Π.Δ. 24/31-5-1985 ΦΕΚ 270 τΔ
 ΑΠΟΦΑΣΗ Γ.Γ. ΠΕΡΙΦ. ΒΟΡΕΙΟΥ ΑΙΓΑΙΟΥ ΑΡΙΘΜ.26178/507/Α.Φ.5.6.1 ΦΕΚ 328/07 τΔ

Αρτιότητα
 Κανόνας E=4000μ2
 Επί Εθνικής - Επαρχιακής - Δημοτικής οδού E=4000μ2 Π=45μ Β=50μ

Παρεκκλίσεις :
 α) Εντός ζώνης οικισμών προ της 24-4-1977 E=2000μ2
 Επί Εθνικής - Επαρχιακής - Δημοτικής οδού
 β) προ της 12-11-1962 E=750 μ2 Π=10μ Β=15μ
 γ) από 12-11-1962 μέχρι 12-9 -1964 E=1200μ2 Π=20μ Β=35μ
 δ) από 12-9 -1964 μέχρι 17-10-1978 E=2000μ2 Π=25μ Β=40μ
 ε) Γενικά από 17-10-1978 μέχρι 31-5 -1985 E=4000μ2

Ποσοστό κάλυψης 10 %
 Συντελεστής δόμησης 0.20

Ελάχιστες αποστάσεις κτιρίων από τα όρια (κανόνας) 15.00μ
 (α, γ, δ, παρέκκλιση) : 5.00μ
 (β παρέκκλιση) : 2.50μ
 ρέμα και δασική έκταση 10.00μ



ΕΜΒΑΔΑ ΚΤΙΣΜΑΤΩΝ
 Κ1 : ΠΟΙΜΝΙΟΣΤΑΣΙΟ ΕΜΒΑΔΟΥ 88.00τ.μ.(τσιμεντόλθοι με επικάλυψη ελεντί) (ΣΥΝΕΤΑΓΜΕΝΗ 698806,20/4355791,41)
 Κ2 : ΑΠΟΘΗΚΗ ΕΜΒΑΔΟΥ 40.75τ.μ.(τσιμεντόλθοι με επικάλυψη ελεντί) (ΣΥΝΕΤΑΓΜΕΝΗ 698805,67/4355781,62)
 Κ3 : ΠΟΙΜΝΙΟΣΤΑΣΙΟ ΕΜΒΑΔΟΥ 21.60τ.μ.(πέτρινο με επικάλυψη ελεντί) (ΣΥΝΕΤΑΓΜΕΝΗ 698833,19/4355791,41)
 Κ4 : ΑΠΟΘΗΚΗ ΕΜΒΑΔΟΥ 10.24τ.μ.(πέτρινο με επικάλυψη κεραμίδι) (ΣΥΝΕΤΑΓΜΕΝΗ 698810,56/4355776,73)
 Σ5 : ΣΤΕΓΑΣΤΡΟ ΕΜΒΑΔΟΥ 87.28τ.μ.(ξύλινο πασσαλι με επικάλυψη ελεντί) (ΣΥΝΕΤΑΓΜΕΝΗ 698798,51/4355783,71)

ΥΠΕΥΘΥΝΗ ΔΗΛΩΣΗ ΙΔΙΟΚΤΗΤΗ

Ο κάτωθι υπογεγραμμένος ΧΑΤΖΗΧΑΝΑΓΝΩΣΤΟΥ ΙΩΑΝΝΗΣ ιδιοκτήτης του παραπάνω γηπέδου υπό τα στοιχεία (0,1,2,3,...,19,20,21,0) δηλώνω υπεύθυνα ότι τα όριά του, τα οποία υπέδειξα στο Μηχανικό, είναι υλοποιημένα και απεικονίζονται ορθά στο παρόν σχεδιάγραμμα.
 Δικαιούμαι να ζητήσω την εξάρτηση από καταδίκηση κτισμάτων της κτηνοτροφικής μονάδας μου με βάση τον τίτλο 8375/1997 του συμβολαιογράφου Μανταμάδου Χριστόφορου Ιωάννου Πρωτούλη που κατέχω και που αναφέρεται στο παρόν γηπέδο.

ΜΥΤΙΑΗΝΗ ΙΟΥΝΙΟΣ 2012
 Ο ΔΗΛΩΝ

ΧατζηΧανανώσης

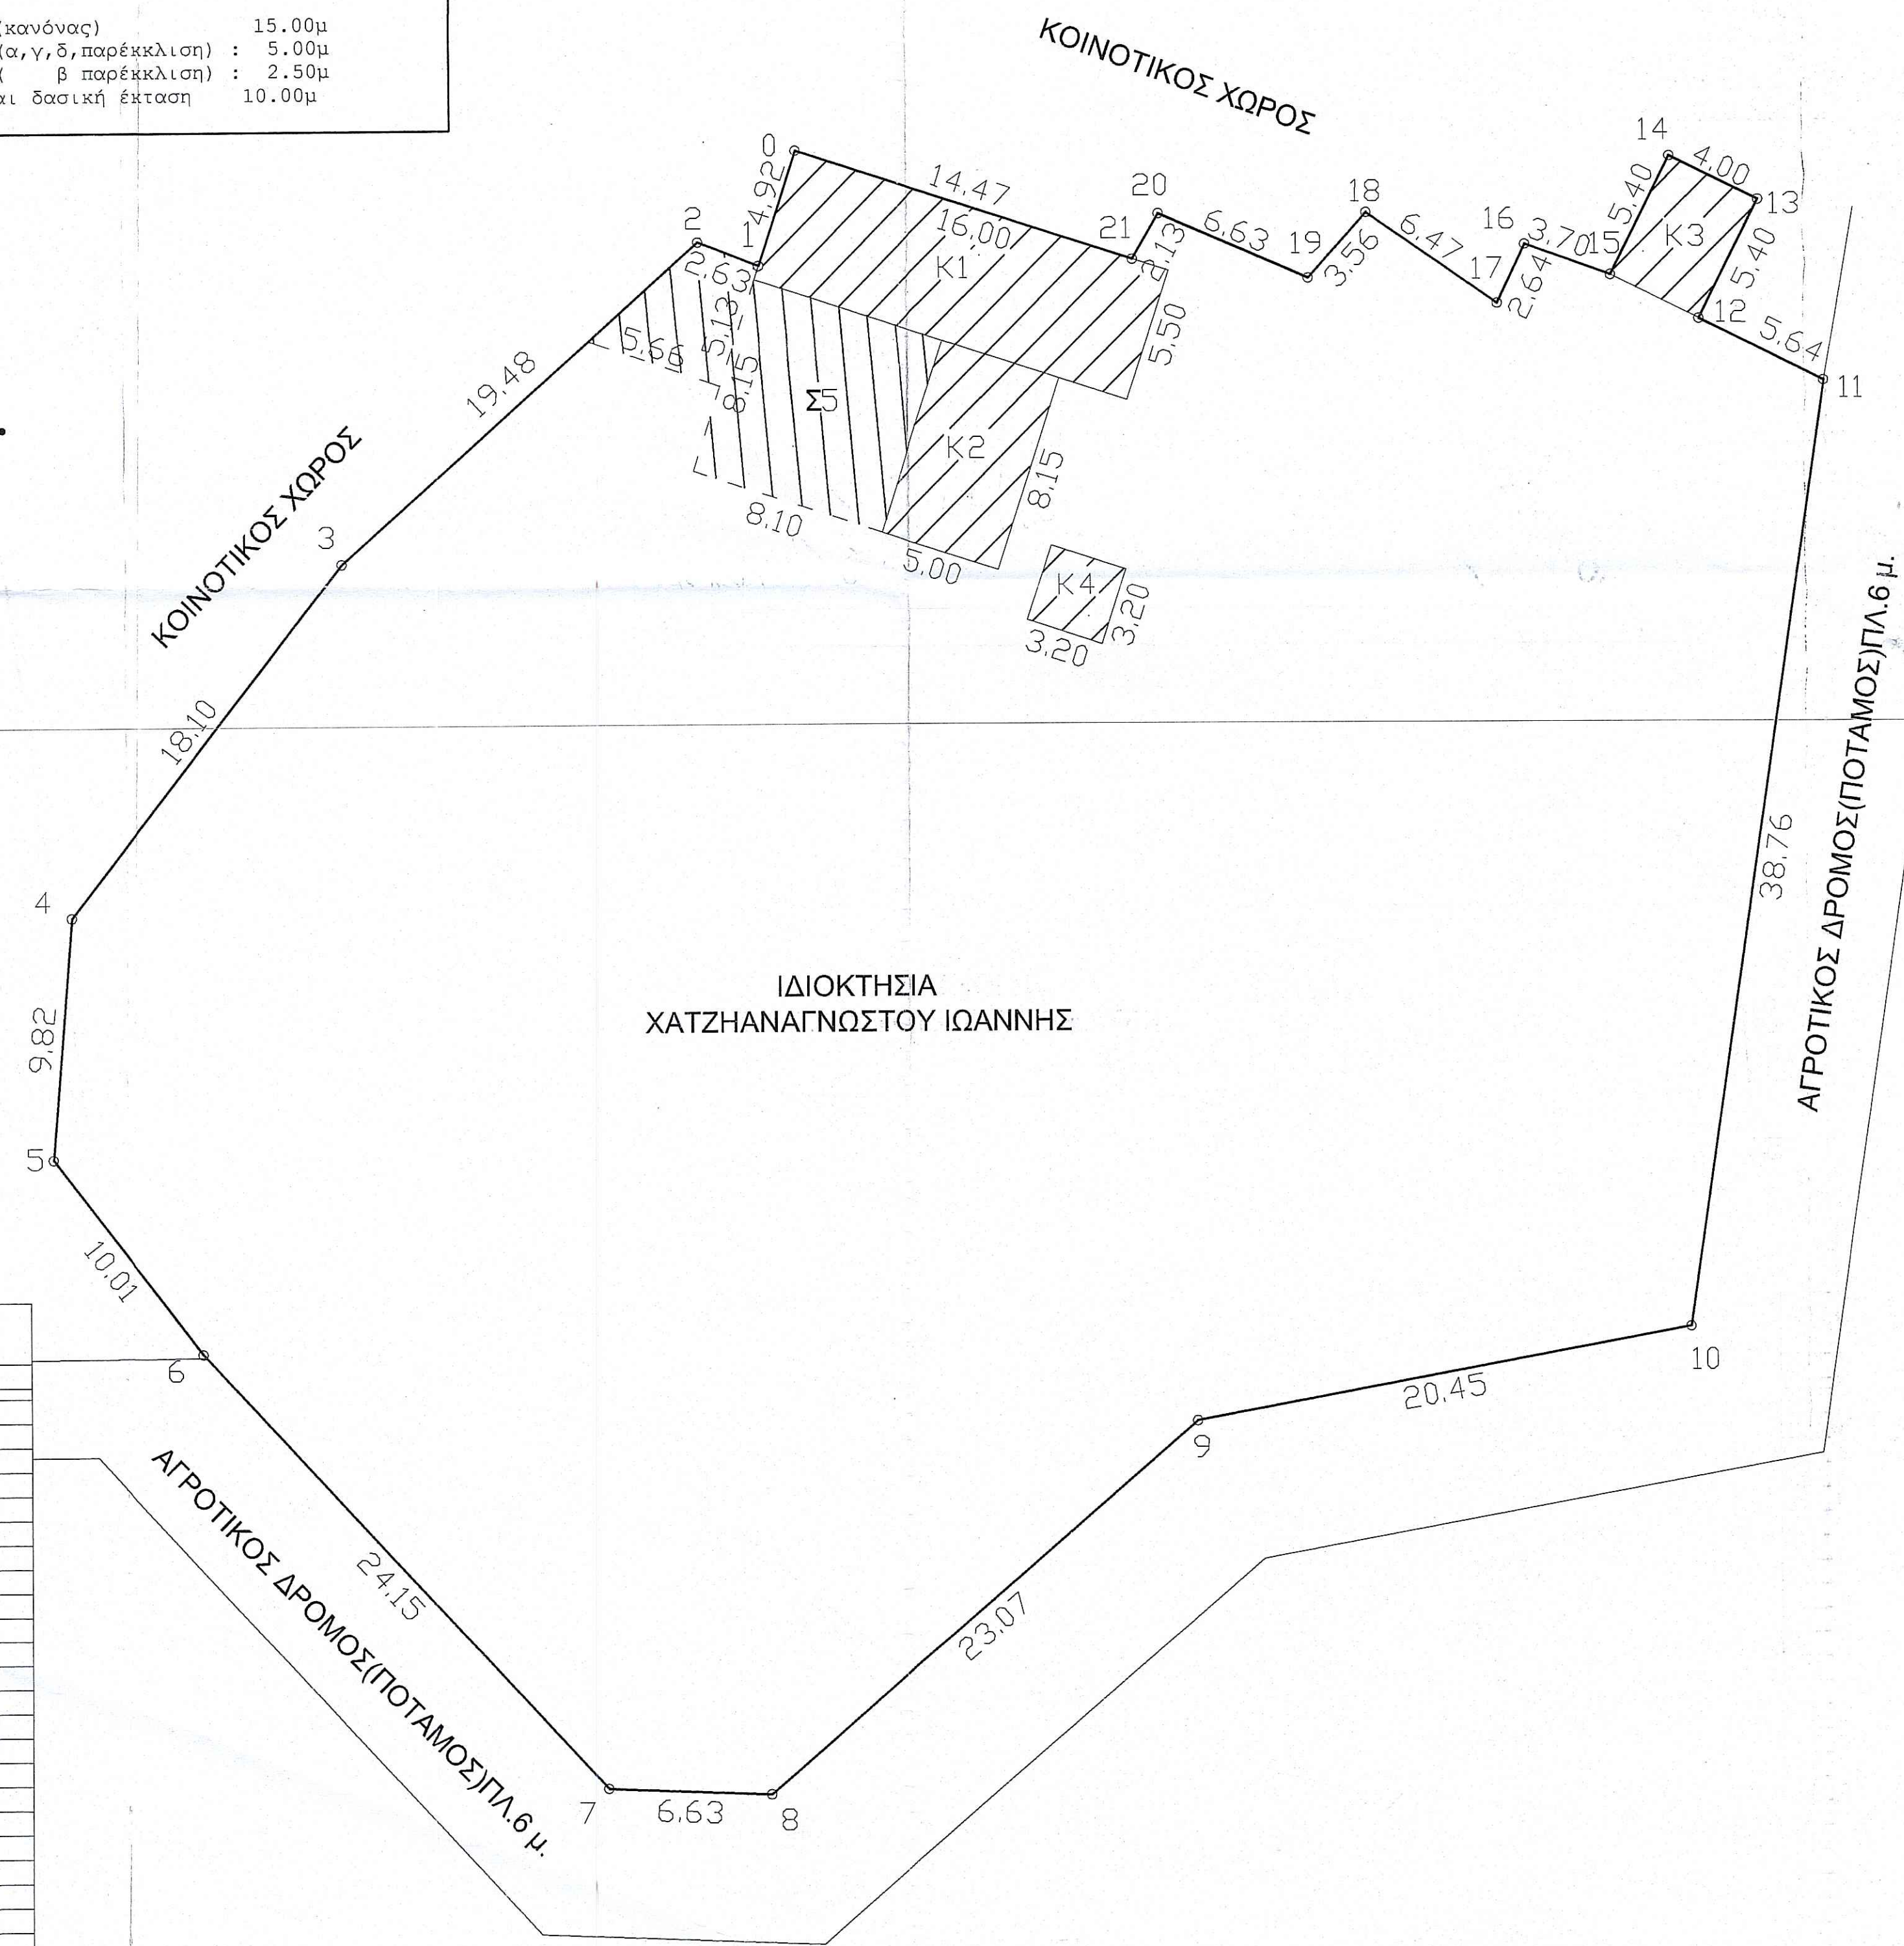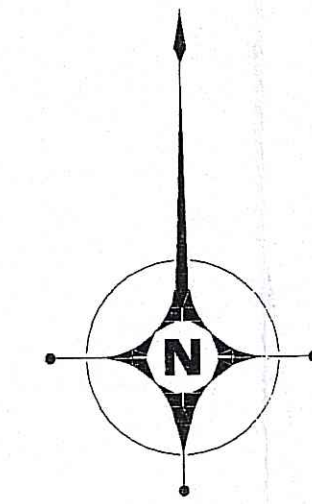

ΤΜΗΜΑ ΔΑΣΙΚΩΝ ΧΑΡΤΟΓΡΑΦΗΣΕΩΝ
 ΕΛΛΗΝΙΚΗΣ & ΤΟΠΟΓΡΑΦΗΣΕΩΣ
 ΜΥΤΙΑΗΝΗ 15-12-13
 Ν. ΧΡΥΣΑΦΗΣ

ΠΑΡΑΤΗΡΗΣΗ
 Η εξάρτηση με συντεταγμένες ΕΓΣΑ είναι κατά προσέγγιση.
 Δεν πληρεί τις απαιτήσεις του Εθνικού Κτηματολογίου.

ΠΙΝΑΚΑΣ ΣΥΝΤΕΤΑΓΜΕΝΩΝ ΤΩΝ ΚΟΡΥΦΩΝ ΤΟΥ ΟΡΙΟΥ

ΚΟΡ.	X	Y	ΑΠΟΣΤΑΣΗ
0	698798.65	4355795.71	4.92
1	698797.12	4355791.03	2.63
2	698794.68	4355792.01	19.48
3	698780.13	4355779.05	18.10
4	698769.02	4355764.76	9.82
5	698768.22	4355754.97	10.01
6	698774.31	4355747.03	24.15
7	698790.71	4355729.30	6.63
8	698797.33	4355729.04	23.07
9	698814.79	4355744.12	20.45
10	698834.90	4355747.83	38.76
11	698840.46	4355786.19	5.64
12	698835.42	4355788.71	5.40
13	698837.83	4355793.54	4.00
14	698834.25	4355795.32	5.40
15	698831.84	4355790.49	3.70
16	698828.35	4355791.75	2.64
17	698827.23	4355789.36	6.47
18	698821.93	4355793.07	3.56
19	698819.55	4355790.42	6.63
20	698813.47	4355793.07	2.13
21	698812.41	4355791.22	14.47
0	698797.12	4355791.03	

Εμβαδόν Γηπέδου E=3.237,84τ.μ.

ΤΕΧΝΙΚΟ ΓΡΑΦΕΙΟ
ARCHIKAT
 ΒΑΣΙΛΕΙΟΣ ΕΥΣ. ΔΟΥΛΛΟΥΡΗΣ
 (ΠΤΥΧ.ΠΟΛΙΤΙΚΟΣ ΜΗΧΑΝΙΚΟΣ ΔΟΜΙΚΩΝ ΕΡΓΩΝ)
 Γ. Βοστώνη32 - Μυτιλήνη Τηλ-Φαξ 22510-25201 Κιν. 694 7802362

ΕΡΓΟ	ΑΠΟΤΥΠΩΣΗ ΓΗΠΕΔΟΥ	ΕΛΕΓΧΘΗΚΕ
ΙΔΙΟΚΤΗΤΗΣ	ΧΑΤΖΗΧΑΝΑΓΝΩΣΤΟΥ ΙΩΑΝΝΗΣ	ΧΑΡΑΚΤΗΡΙΣΤΙΚΑ ΔΕΛΤΙΑ
ΘΕΣΗ ΕΡΓΟΥ	ΚΑΠΗ, ΘΕΣΗ ΚΑΡΑΒΑΣ,Δ.Α. ΜΑΝΤΑΜΑΔΟΥ, ΔΗΜΟΣ ΛΕΣΒΟΥ	
ΘΕΜΑ ΕΡΓΟΥ	ΤΟΠΟΓΡΑΦΙΚΟ ΔΙΑΓΡΑΜΜΑ	
ΜΕΛΕΤΗΤΗΣ	ΒΑΣΙΛΕΙΟΣ ΕΥΣ. ΔΟΥΛΛΟΥΡΗΣ (ΠΤΥΧ.ΠΟΛΙΤΙΚΟΣ ΜΗΧΑΝΙΚΟΣ ΔΟΜΙΚΩΝ ΕΡΓΩΝ)	
ΚΑΙΜΑΚΑ		1:200
ΑΡΙΘΜΟΣ ΣΧΕΔΙΟΥ		T1
ΠΕΡΙΟΔΟΣ ΕΚΠΟΝΗΣΗΣ ΜΕΛΕΤΗΣ		ΙΟΥΝΙΟΣ 2012

ΘΕΩΡΗΣΗ ΥΠΗΡΕΣΙΑΣ
 ΘΕΩΡΗΘΗΚΕ
 Ο ΕΛΕΓΧΟΣ ΕΓΙΝΕ
 Ο ΕΛΕΓΧΟΣ ΕΓΙΝΕ
 Ο ΕΛΕΓΧΟΣ ΕΓΙΝΕ

ΥΠΟΓΡΑΦΗ - ΣΦΡΑΓΙΔΑ
 ΒΑΣΙΛΕΙΟΣ Ε. ΔΟΥΛΛΟΥΡΗΣ
 ΠΤΥΧ.ΠΟΛΙΤΙΚΟΣ ΜΗΧΑΝΙΚΟΣ ΔΟΜΙΚΩΝ ΕΡΓΩΝ Γ.Ε.
 ΔΕΛΟΣ Ε.Τ.Ε. ΑΡΙΘ. ΜΗΤΡΩΟΥ: 08095
 ΤΗΛ. ΜΥΤΙΑΗΝΗΣ 32 ΜΥΤΙΑΗΝΗΣ
 ΑΡΜ 11108689 - ΔΟΥ ΜΥΤΙΑΗΝΗΣ