


ΠΡΟΒΟΛΗ ΕΓΓΛΑ 87

Πίνακας Συντεταγμένων

α/α	X	Y	Τεμάχιο
1	320241,242	4410112,259	73 Ε
2	320340,941	4410140,052	73 Ε
3	320368,495	4410028,559	73 Ε
4	320358,011	4410037,581	73 Ε
5	320323,586	4410069,97	73 Ε
6	320292,572	4410073,842	73 Ε
7	320313,694	4410042,16	73 Ε
8	320306,349	4410027,532	73 Ε
9	320290,348	4410019,052	73 Ε
10	320258,677	4410034,182	73 Ε
11	320924,511	4410298,393	31 Η
12	320949,464	4410307,014	31 Η
13	320965,791	4410259,755	31 Η
14	320940,838	4410251,134	31 Η

Τα όρια υποδείχθηκαν από τον Ιδιοκτήτη Υπογραφή

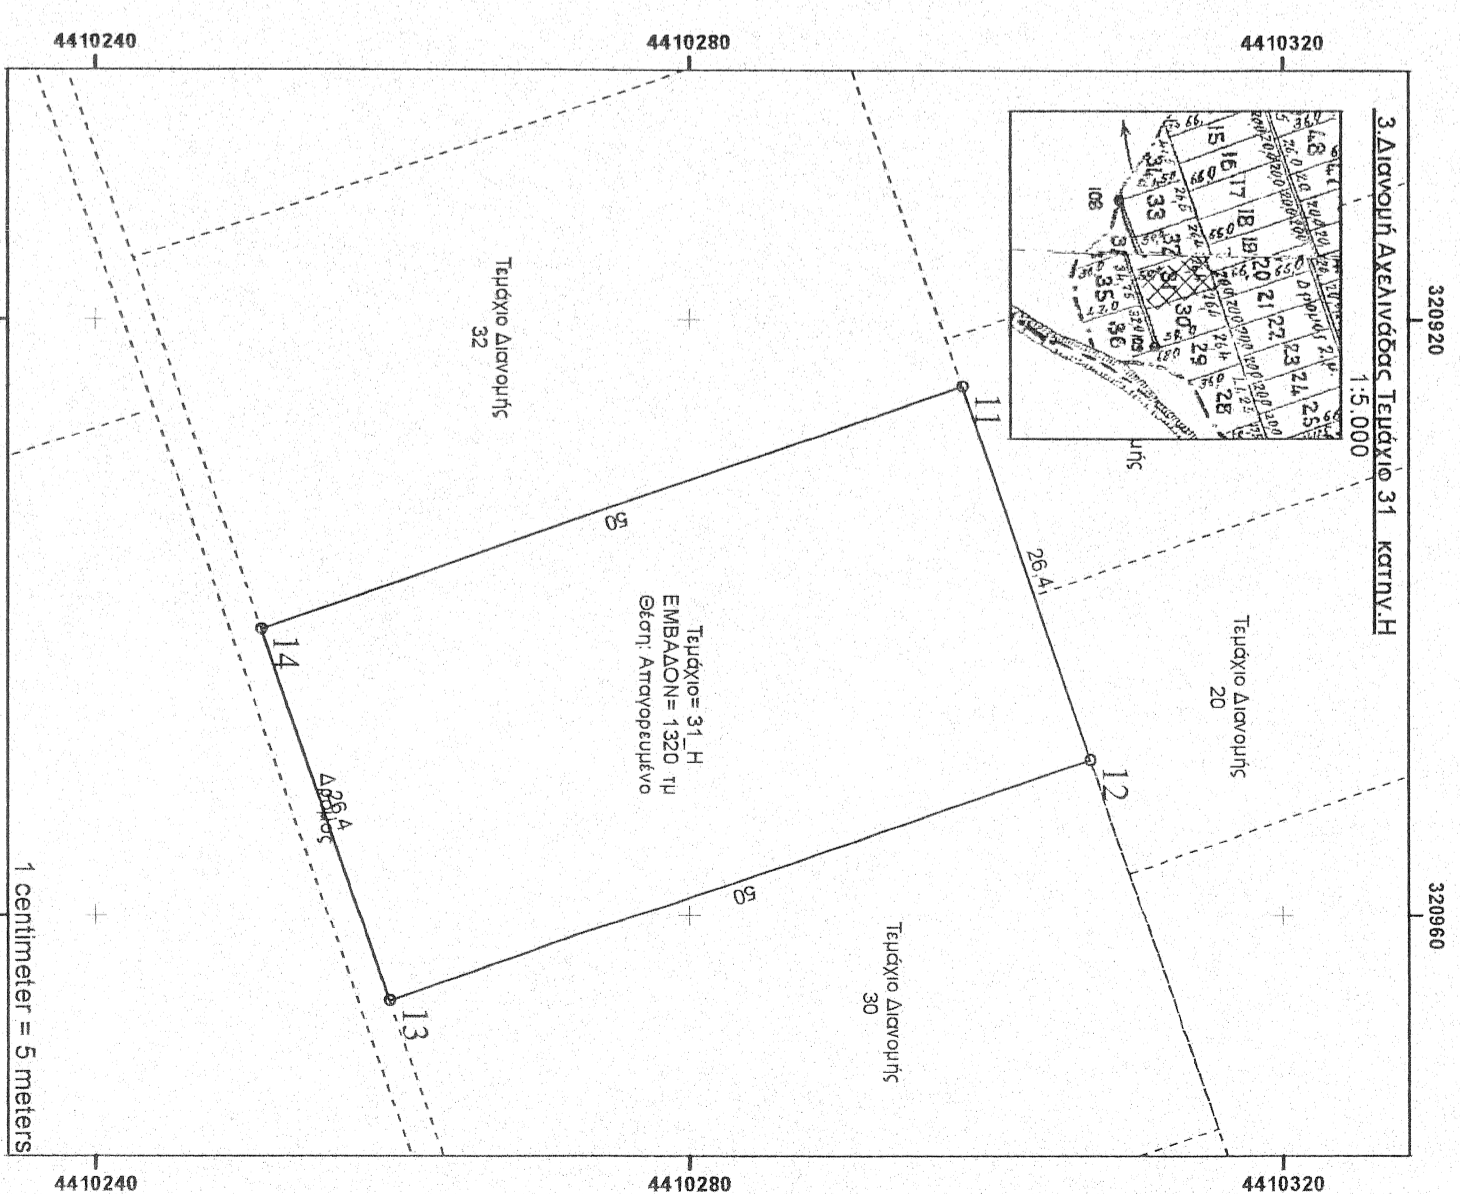

1 centimeter = 5 meters

ΤΟΠΟΓΡΑΦΙΚΟ ΔΙΑΓΡΑΜΜΑ
ΤΕΜΑΧΙΩΝ ΔΙΑΝΟΜΗΣ ΑΧΕΙΝΙΝΑΔΑΣ

Ιδιοκτήτης : Γκουγκουστάμος Χαράδαμπος

ΕΡΓΟΔΟΤΗΣ: ΧΑΡΧΑΝΤΗΣ ΘΕΟΔΩΡΟΣ



ΘΕΣΗ	Αριθμός Πηλίκων	Αριθμός Τεμαχίων	Έκταση (μ ²)
Καοβίδια	62710	73 Ε	8295,00
Αττορσευένο	62710	31 Η	1320,00

ΚΙΛΜΚΑ ΕΚΧΕΙΝΩΝ 1:500


ΙΑΝΟΥΑΡΙΟΣ 2015

ΜΕΛΕΤΗΤΗΣ
Υπογραφή

ΒΑΣΙΛΕΙΟΣ Ν. ΔΙΑΚΟΣ
ΔΙΠΛ. ΓΕΩΛΟΓΙΚΟΣ ΜΗΧΑΝΙΚΟΣ Δ.Π.Θ.
ΜΕΛΟΣ Τ.Ε.Ε. - ΑΡΘΡ. ΜΗΤΡΩΟΥ 73392
ΒΑΡΗΤΖ ΔΤΗ 12 - ΓΡΗΚΑΔΑ ΤΗΛ. 24310 28364
Α.Φ.Μ. 047263123 - Δ.Ο.Υ ΤΡΙΚΑΛΩΝ

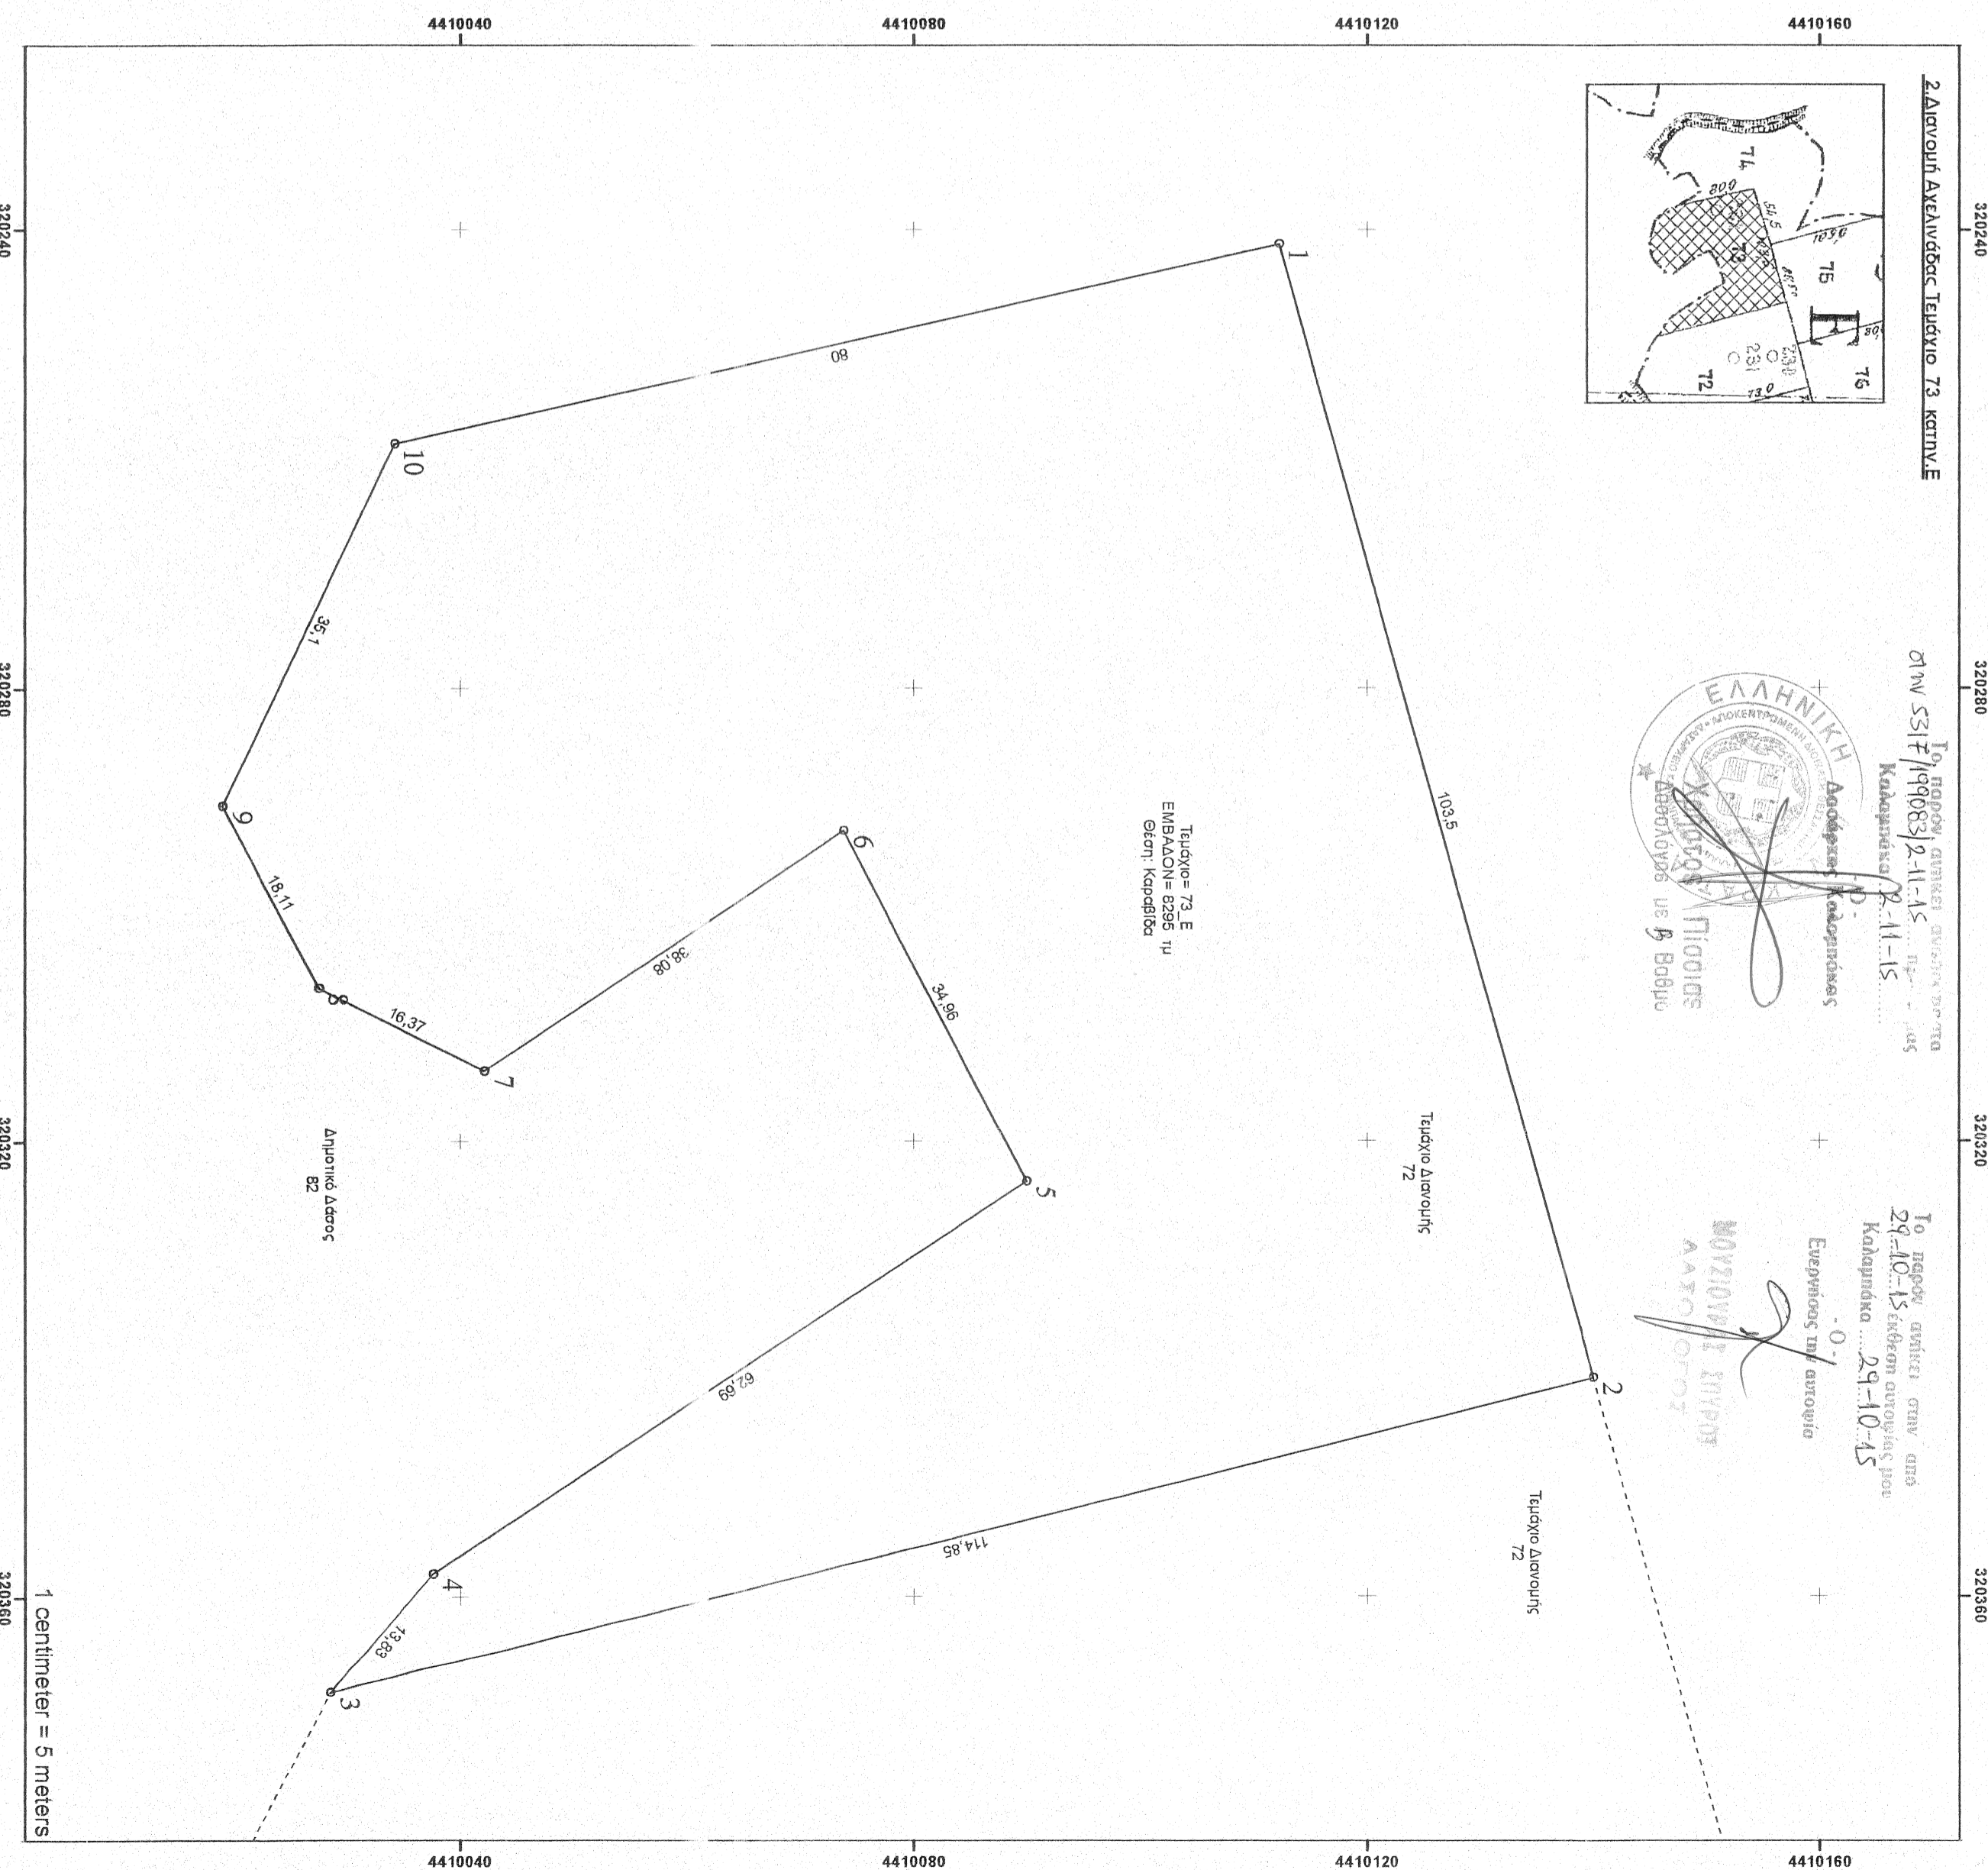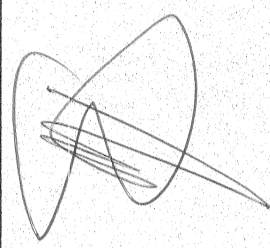

1 centimeter = 5 meters

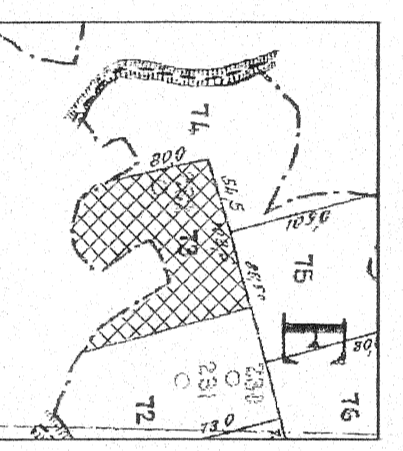

Επισημάνσεις του ατόμου