ΔΗΛΩΣΗ ΥΛΟΠΟΙΗΣΗΣ ΟΡΙΩΝ

Ο κάτωθι υπογεγραμμένος ιδιοκτήτης Πούλιος Ιωάννης του Νικολάου δηλώνω ότι είμαι κάτοχος της με τα παραπάνω στοιχεία ιδιοκτησίας. Τα όρια υποδείχθηκαν απο εμενα και είναι υλοποιημένα ορθά.

Ο ιδιοκτήτης
ΠΟΥΛΙΟΣ ΙΩΑΝΝΗΣ

ΥΠΟΜΝΗΜΑ

ΕΓΙΝΕ ΕΞΑΡΤΗΣΗ ΑΠΟ ΤΟ ΕΛΛΗΝΙΚΟ ΓΕΩΔΑΙΤΙΚΟ ΣΥΣΤΗΜΑ ΑΝΑΦΟΡΑΣ 1987 (Ε.Γ.Σ.Α. ΄87) ΜΕ ΤΑ ΠΑΡΑΚΑΤΩ ΧΑΡΑΚΤΗΡΙΣΤΙΚΑ:

ΕΛΕΙΨΟΕΙΔΕΣ ΑΝΑΦΟΡΑΣ GRS 80 (a= 6 378 137 m, 1/f= 298. 257222101
ΠΡΟΒΟΛΗ: ΕΓΚΑΡΣΙΑ ΜΕΡΚΑΤΟΡΙΚΗ
ΚΕΝΤΡΙΚΟΣ ΜΕΣΗΜΒΡΙΝΟΣ λ =24 00΄ 00΄ ΜΕ Ko =
ΤΕΤΜΗΜΕΝΗ ΚΕΝΤΡΙΚΟΥ ΜΕΣΗΜΒΡΙΝΟΥ: +500000 m
ΓΕΩΓΡΑΦΙΚΟ ΠΛΑΤΟΣ: 0 00΄ 00΄

ΠΑΡΑΤΗΡΗΣΕΙΣ:

1. Το διάγραμμα είναι ενταγμένο στο κρατικό σύστημα συντεταγμενων ΕΓΣΑ '87.
2. Οι διαστάσεις και το εμβαδόν υπολογίσθηκαν αναλυτικά απο τις συν/νες των κορυφών.
3. Τα όρια του γεωτεμαχίου είναι τα τελικά όρια της ιδιοκτησίας .
4. Η εξάρτηση απο το ΕΓΣΑ '87 πραγματοποιήθηκε με το σύστημα GPS και κάνοντας χρήση του Ελληνικού Συστήματος Εντοπισμού

ΟΡΟΙ ΔΟΜΗΣΗΣ

ΕΚΤΟΣ ΣΧΕΔΙΟΥ ΔΟΜΗΣΗ

(Ν 1557-85 ΦΕΚ 210/Α/85)

ΑΡΤΙΟΤΗΤΑ- ΟΙΚΟΔΟΜΗΣΙΜΟΤΗΤΑ: ΓΕΝΙΚΟΙ ΟΡΟΙ ΚΑΤΑ ΚΑΝΟΝΑ:

ΕΛΑΧΙΣΤΟ ΠΡΟΣΩΠΟ : 45.00μ
ΕΛΑΧΙΣΤΟ ΕΜΒΑΔΟ : 4000μ2
ΜΕΓΙΣΤΗ ΕΠΙΤ. ΚΑΛΥΨΗ : 10%
ΣΥΝΤΕΛΕΣΤΗΣ ΔΟΜΗΣΗΣ 0.2
ΜΕΓΙΣΟ ΕΠΙΤ. ΥΨΟΣ : ΚΑΤΑ ΓΟΚ

Πίνακας Συντεταγμένων των κορυφών του Α,Β,Γ,Δ,Ε,Ζ,Η,Θ,Ι, Κ,Λ,Μ,Ν,Ξ,Ο,Π,Ρ,Σ,Τ,Υ,Φ,Α αγροτεμαχίου ιδιοκτησίας Πούλιου Ιωάννη του Νικολάου που βρίσκεται στο Δήμο Καλαμπάκας - Τ.Κ. Παναγιάς.
Εμβαδόν τεμαχίου = 8037.85 τ.μ. - Περίμετρος = 389.44 μ.

α/α	X	Y	Αποστάσεις
Α	272480.88	4407497.95	----
Β	272483.06	4407481.48	Α - Β: 16.61
Γ	272481.18	4407466.12	Β - Γ: 15.48
Δ	272474.07	4407454.83	Γ - Δ: 13.34
Ε	272465.58	4407439.51	Δ - Ε: 17.51
Ζ	272459.23	4407418.79	Ε - Ζ: 21.67
Η	272469.98	4407403.94	Ζ - Η: 18.33
Θ	272476.15	4407392.29	Η - Θ: 13.18
Ι	272486.31	4407379.13	Θ - Ι: 16.63
Κ	272497.75	4407377.30	Ι - Κ: 11.59
Λ	272514.50	4407381.55	Κ - Λ: 17.28
Μ	272533.20	4407390.30	Λ - Μ: 20.65
Ν	272568.80	4407407.70	Μ - Ν: 39.62
Ξ	272575.53	4407422.05	Ν - Ξ: 15.85
Ο	272564.25	4407435.11	Ξ - Ο: 17.25
Π	272541.97	4407442.95	Ο - Π: 23.63
Ρ	272526.33	4407444.51	Π - Ρ: 15.71
Σ	272525.54	4407477.04	Ρ - Σ: 32.54
Τ	272523.46	4407489.09	Σ - Τ: 12.23
Υ	272522.97	4407497.33	Τ - Υ: 8.25
Φ	272512.84	4407497.47	Υ - Φ: 10.12
Α	272480.88	4407497.95	Φ - Α: 31.96

ΑΠΟΣΠΑΣΜΑ ΧΑΡΤΗ ΓΥΣ 1 : 50.000 ΠΑΝΑΓΙΑ

ΘΕΣΗ ΑΓΡΟΤΕΜΑΧΙΟΥ

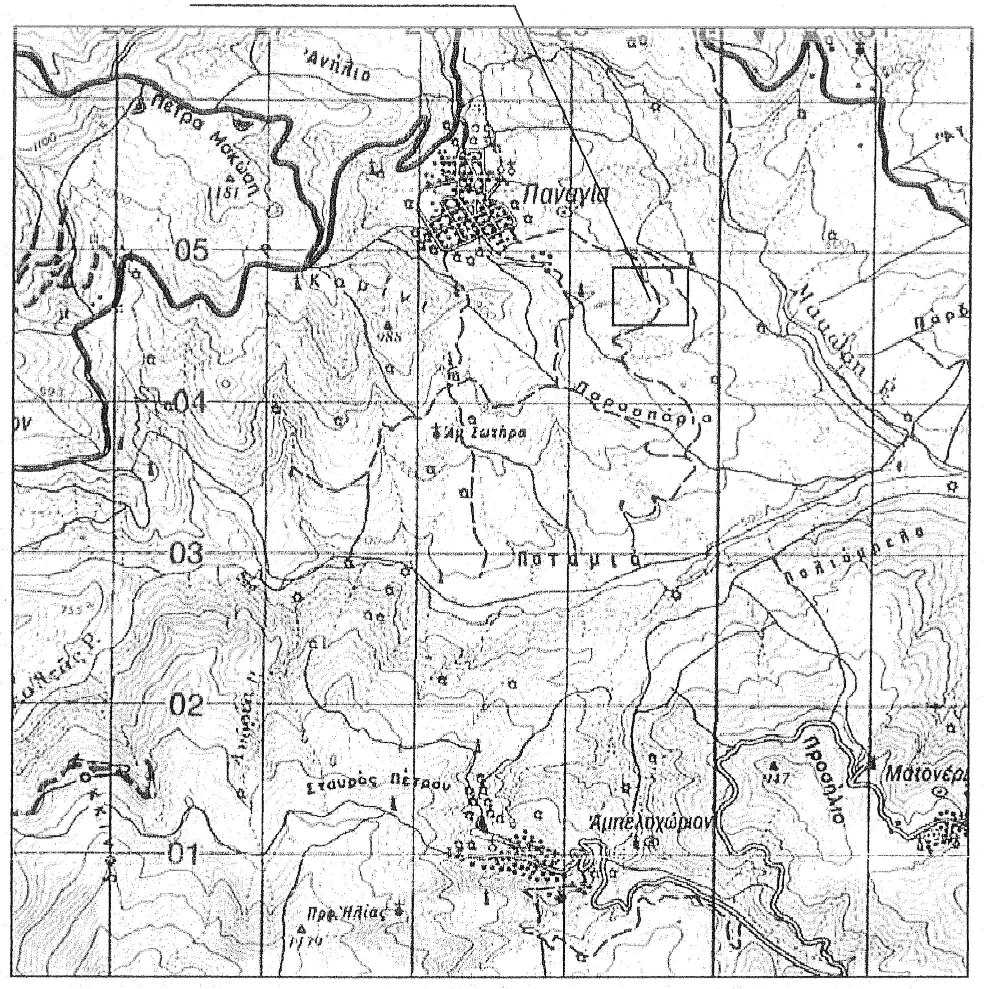

ΔΗΛΩΣΗ Ν. 651/77

Το παρον αγροτεμάχιο όπως περιγράφετε με τα στοιχεία Α-Β-Γ-Δ-Ε-Ζ-Η-Θ-Ι-Κ-Λ-Μ-Ν-Ξ-Ο-Π-Ρ-Σ-Τ-Υ-Φ-Α είναι άρτιο και οικοδομήσιμο σύμφωνα με τις ισχύουσες πολεοδομικές διατάξεις.
Επίσης στην περιοχή δεν υπάρχει Πράξη Εφαρμογής.
Το παραπάνω ακίνητο δεν ωφείλει εισφορά σε γη και χρήμα διότι δεν υπάγεται στις διατάξεις του Ν.1337/1983 περι εισφοράς σε γη και χρήμα.

Ο υπεύθυνος δηλών

ΓΕΩΡΓΙΟΣ Ν. ΗΛΙΟΠΟΥΛΟΣ
ΔΙΠΛΩΜΑΤΟΥΧΟΣ ΑΓΡ. ΤΟΠ. ΜΗΧΑΝΙΚΟΣ
ΑΡ. Τ.Ε.Ε.: 95905
ΠΛΟΥΤΩΝΟΣ & ΔΙΑΚΟΥ • ΤΡΙΚΑΛΑ • Τ.Κ. 421 00
ΤΗΛ: 24310 70664
ΑΦΜ: 077105807 - ΔΟΥ ΤΡΙΚΑΛΩΝ

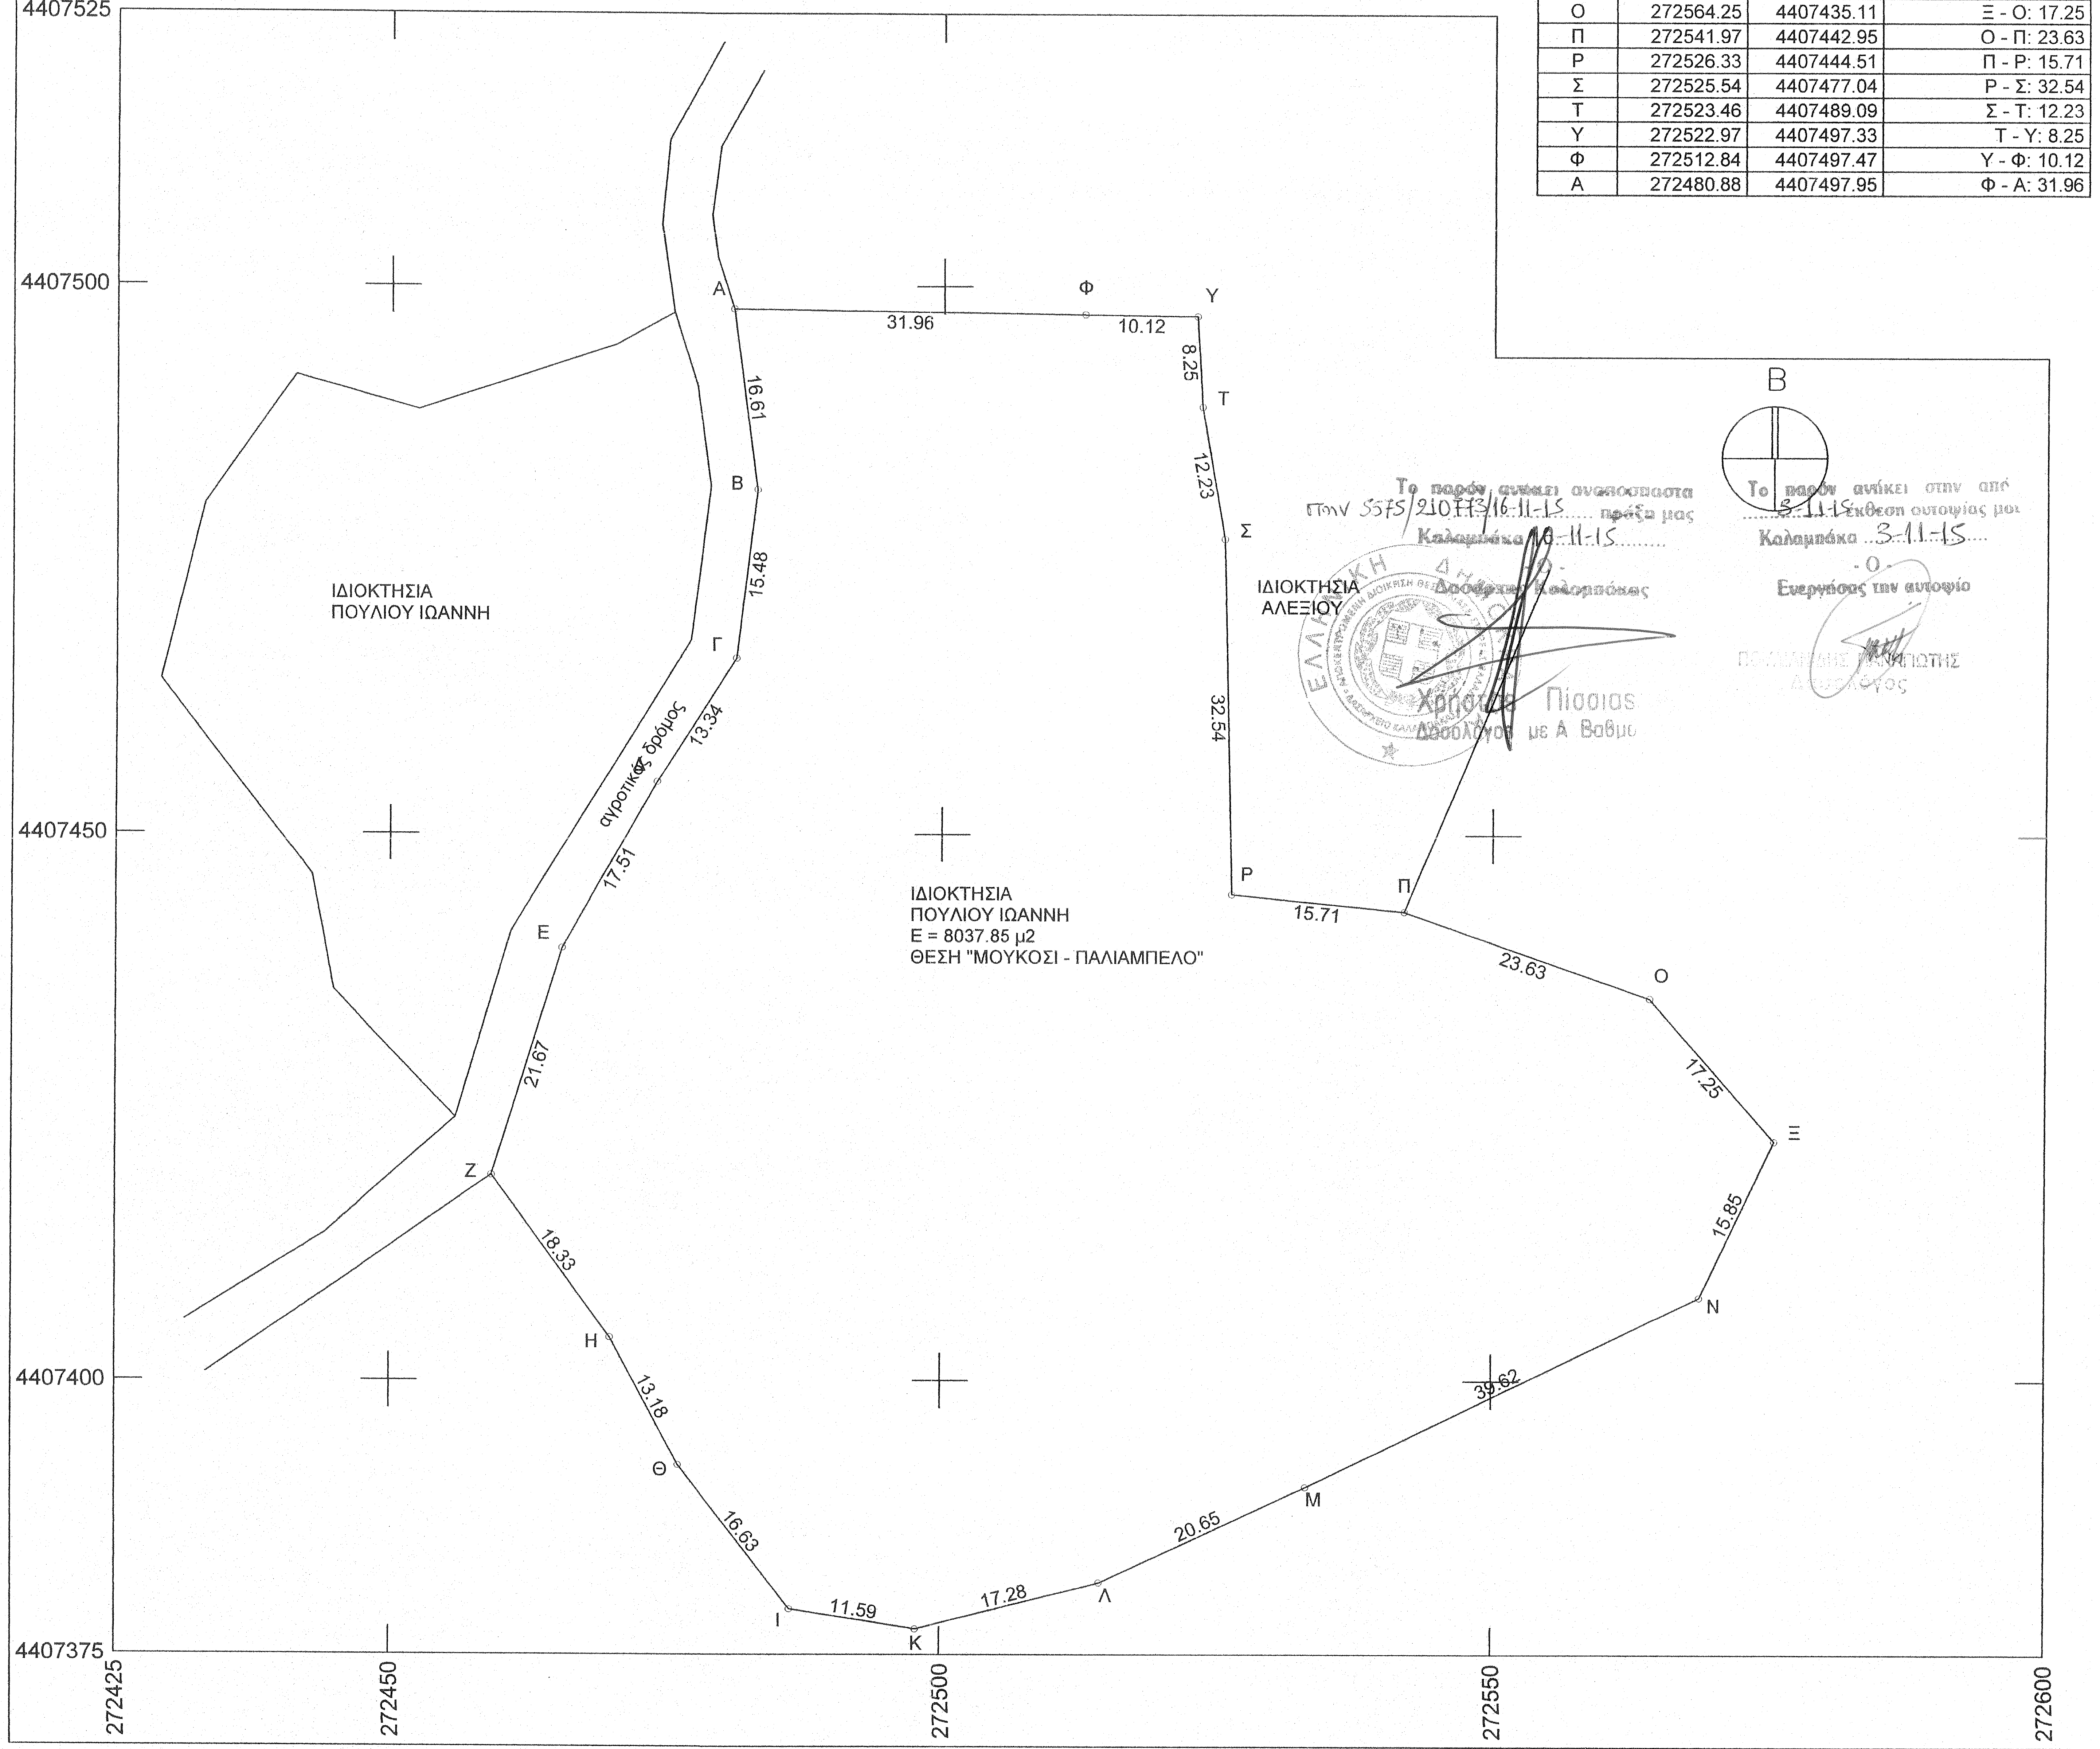

Το παρόν ανήκει αναπόσπαστα στην 5575/210773/16-11-15 πράξη μας
Καλαμπάκα 10-11-15
-Ο-
Δασάρχης Καλαμπάκας
Χρήστος Πίσσιας
Δασολόγος με Α Βαθμό

Το παρόν ανήκει στην από 3-11-15 έκθεση αυτοψίας μου
Καλαμπάκα 3-11-15
-Ο-
Ενεργήσας την αυτοψία
[illegible] ΠΑΝΑΓΙΩΤΗΣ
Δασολόγος

ΕΡΓΟΔΟΤΗΣ : ΠΟΥΛΙΟΣ ΙΩΑΝΝΗΣ του ΝΙΚΟΛΑΟΥ

ΤΟΠΟΘΕΣΙΑ : ΘΕΣΗ "ΜΟΥΚΟΣΙ - ΠΑΛΙΑΜΠΕΛΟ"

ΘΕΣΗ ΕΡΓΟΥ : ΔΗΜΟΣ ΚΑΛΑΜΠΑΚΑΣ - Τ.Κ. ΠΑΝΑΓΙΑ

ΜΕΛΕΤΗΤΗΣ : ΓΕΩΡΓΙΟΣ Ν. ΗΛΙΟΠΟΥΛΟΣ
ΤΟΠΟΓΡΑΦΟΣ ΜΗΧΑΝΙΚΟΣ

ΘΕΜΑ ΣΧΕΔΙΟΥ : ΤΟΠΟΓΡΑΦΙΚΟ ΔΙΑΓΡΑΜΜΑ

ΚΛΙΜΑΚΑ ΣΧΕΔΙΟΥ : 1 : 500

ΗΜΕΡΟΜΗΝΙΑ
ΑΠΡΙΛΙΟΣ 2015

ΣΦΡΑΓΙΔΑ - ΥΠΟΓΡΑΦΗ

ΓΕΩΡΓΙΟΣ Ν. ΗΛΙΟΠΟΥΛΟΣ
ΔΙΠΛΩΜΑΤΟΥΧΟΣ ΑΓΡ. ΤΟΠ. ΜΗΧΑΝΙΚΟΣ
ΑΡ. Τ.Ε.Ε.: 95905
ΠΛΟΥΤΩΝΟΣ & ΔΙΑΚΟΥ • ΤΡΙΚΑΛΑ • Τ.Κ. 421 00
ΤΗΛ: 24310 70664
ΑΦΜ: 077105807 - ΔΟΥ ΤΡΙΚΑΛΩΝ

ΑΡΙΘΜΟΣ ΣΧΕΔΙΟΥ

Τ1