ΑΠΟΣΠΑΣΜΑ ΠΙΝΑΚΙΔΑΣ Γ.Υ.Σ. (7223/8)
ΚΛΙΜΑΚΑ 1:5000

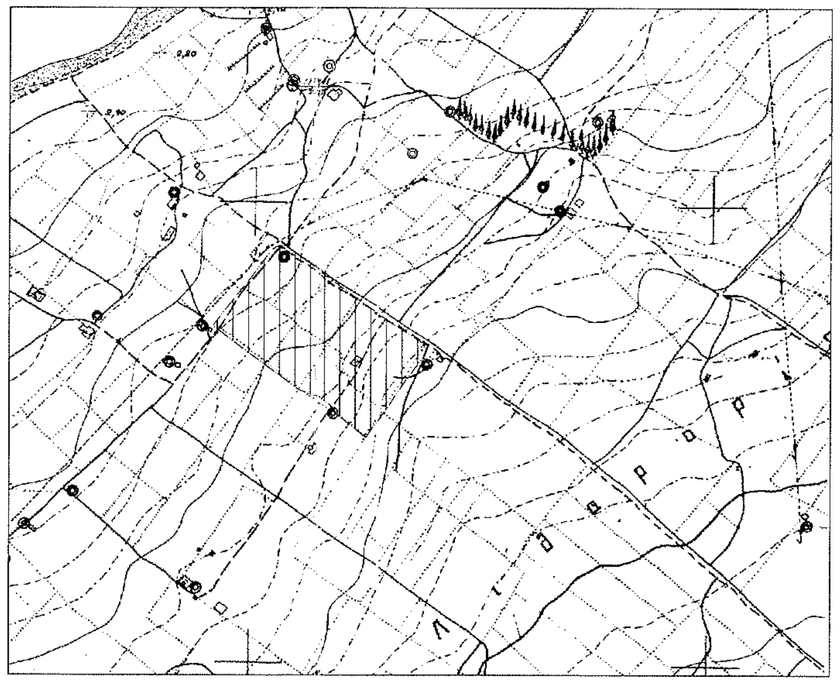

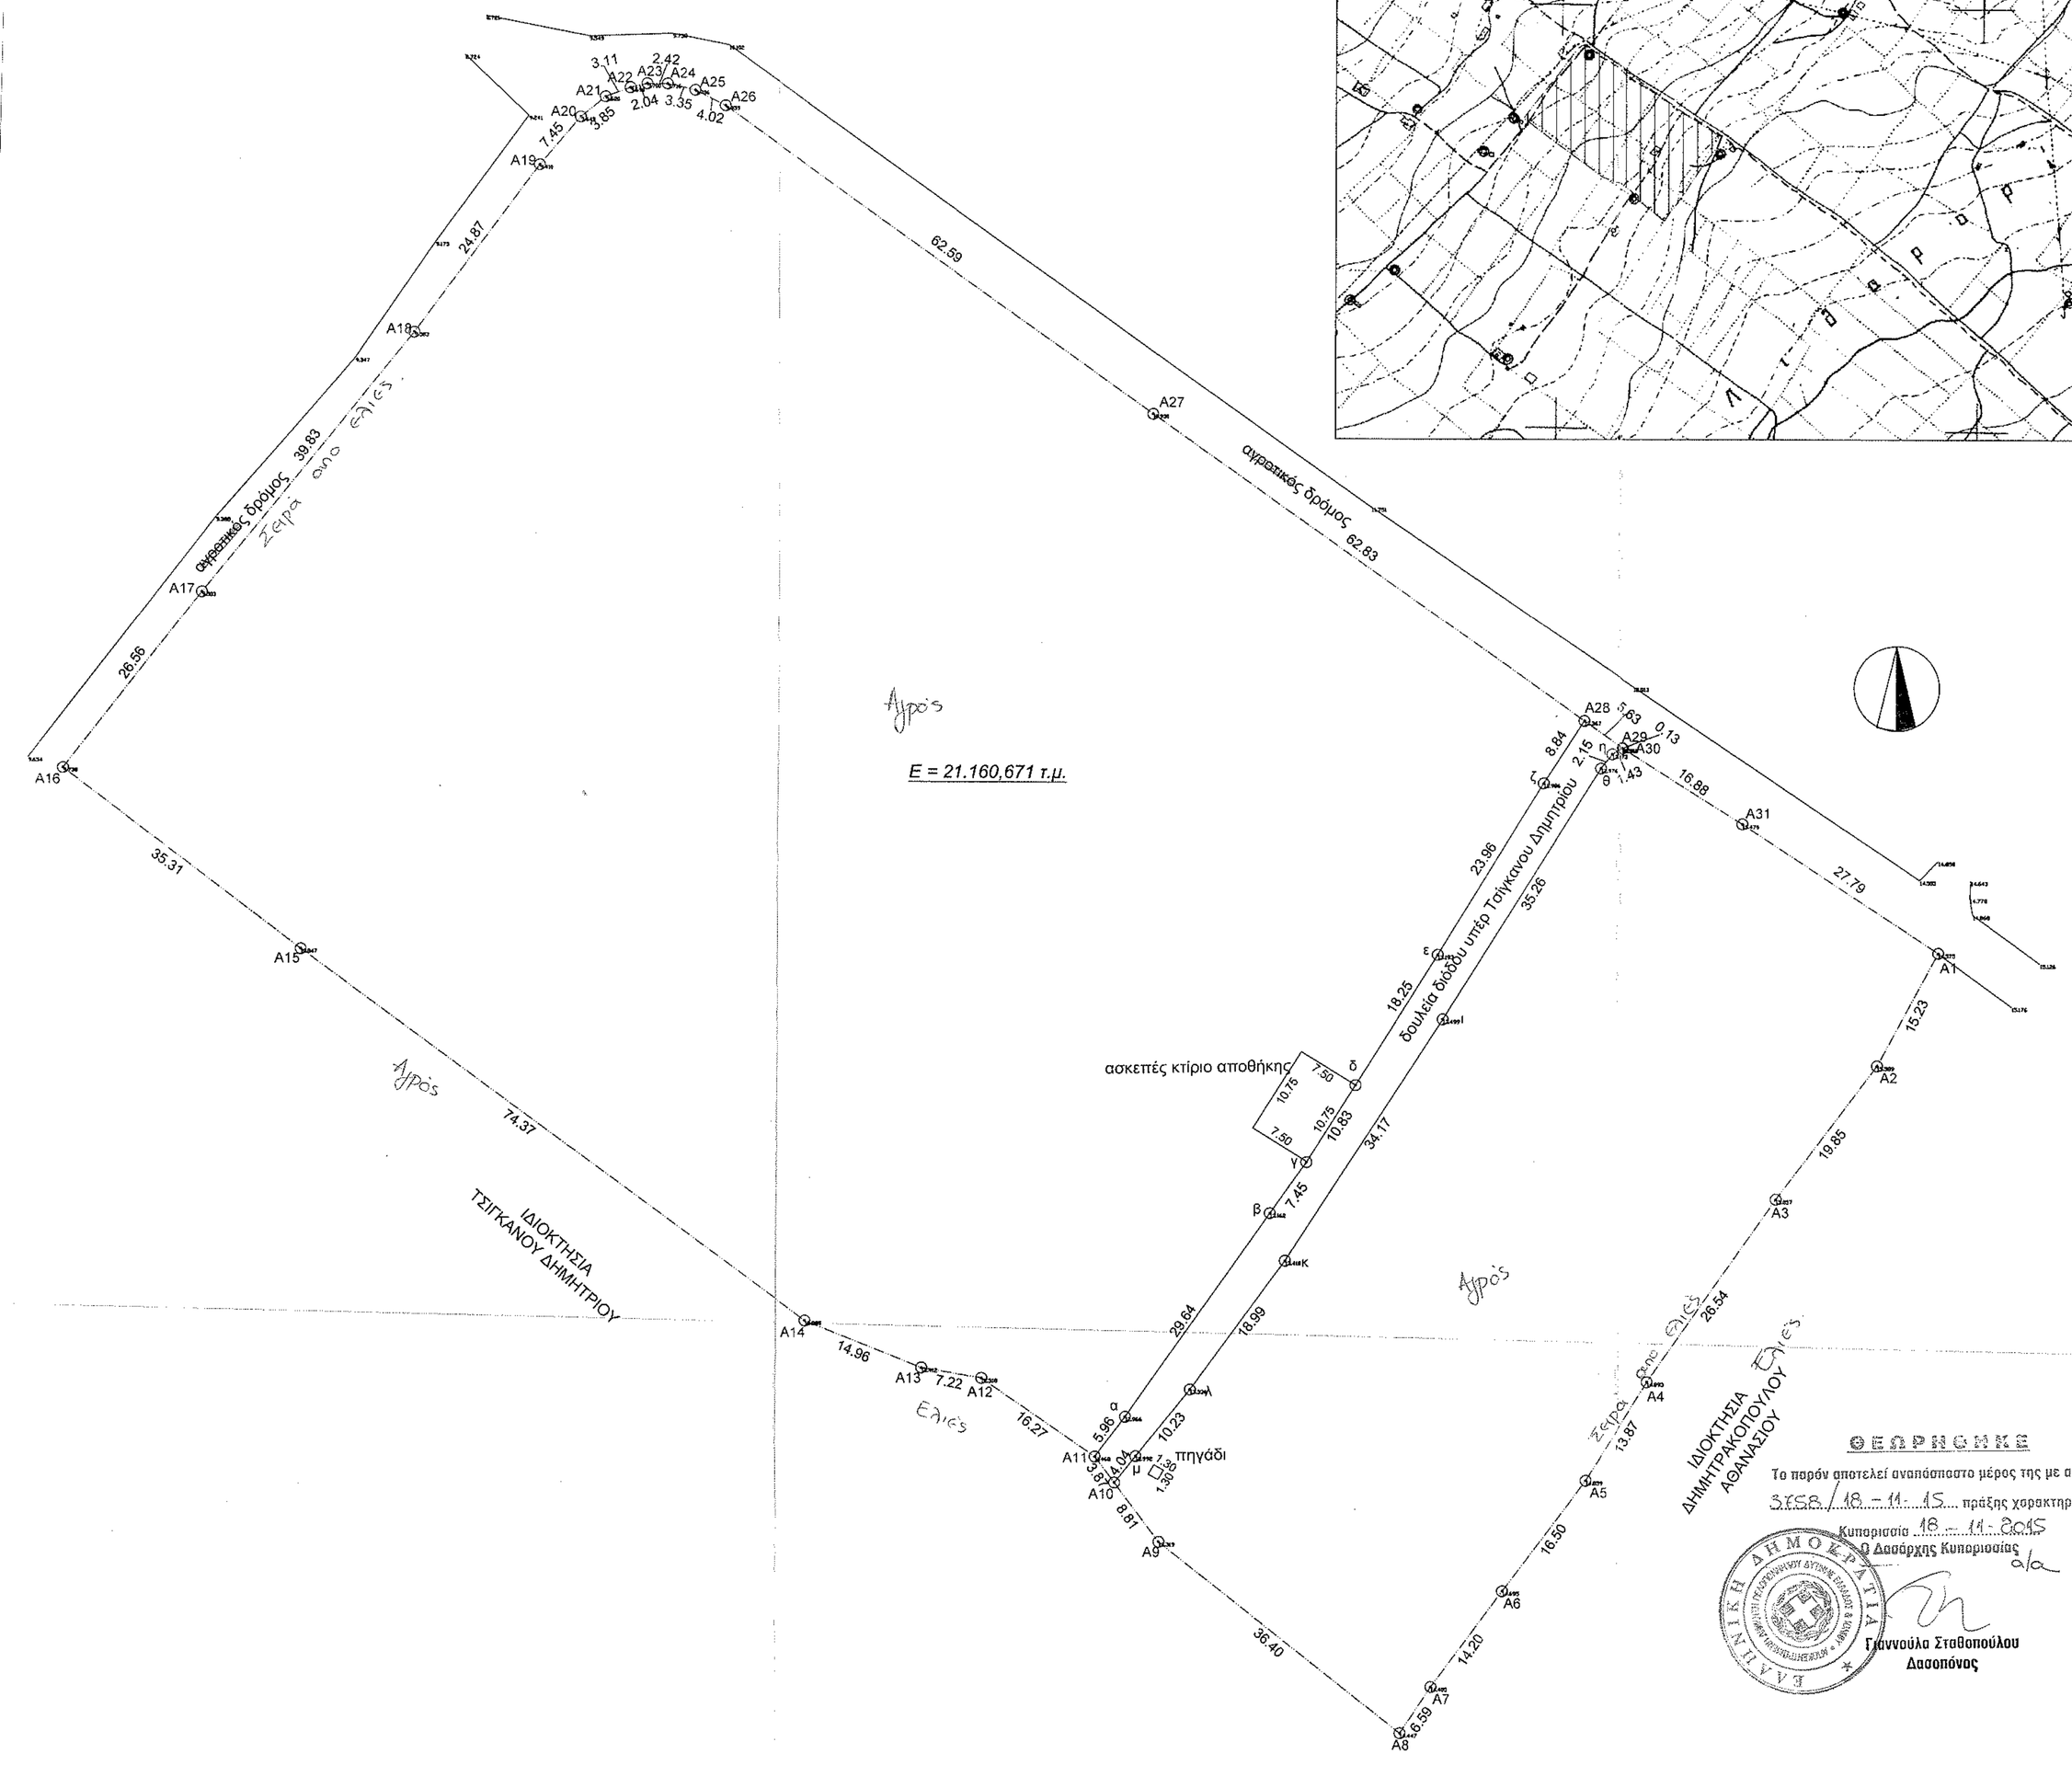

ΠΙΝΑΚΑΣ ΣΥΝΤΕΤΑΓΜΕΝΩΝ ΚΟΡΥΦΩΝ ΓΕΩΤΕΜΑΧΙΟΥ σε ΕΓΣΑ 87"

Κορυφή	X	Y
A1	287795.859	4121371.330
A2	287788.669	4121357.908
A3	287776.827	4121341.970
A4	287761.661	4121320.184
A5	287754.307	4121308.420
A6	287744.407	4121295.223
A7	287735.997	4121283.779
A8	287732.380	4121278.266
A9	287703.910	4121300.948
A10	287698.641	4121308.004
A11	287696.327	4121311.103
A12	287682.989	4121320.428
A13	287675.865	4121321.628
A14	287661.986	4121327.205
A15	287602.079	4121371.281
A16	287574.052	4121392.762
A17	287590.195	4121413.859
A18	287615.090	4121444.956
A19	287629.888	4121464.940
A20	287634.675	4121470.653
A21	287637.609	4121473.076
A22	287640.523	4121474.161
A23	287642.507	4121474.646
A24	287644.929	4121474.629
A25	287648.193	4121473.886
A26	287651.782	4121472.067
A27	287702.620	4121435.560
A28	287753.666	4121398.931
A29	287758.267	4121395.678
A30	287758.390	4121395.651
A31	287772.679	4121386.661
Εμβαδό:	21.160,671	

ΠΙΝΑΚΑΣ ΣΥΝΤΕΤΑΓΜΕΝΩΝ ΚΟΡΥΦΩΝ ΔΟΥΛΕΙΑΣ ΔΙΟΔΟΥ σε ΕΓΣΑ 87"

Κορυφή	X	Y
A10	287698.641	4121308.004
A11	287696.327	4121311.103
α	287699.911	4121315.866
β	287716.896	4121340.162
γ	287721.165	4121346.266
δ	287726.901	4121355.457
ε	287736.458	4121371.009
ζ	287748.887	4121391.493
A28	287753.666	4121398.931
A29	287758.267	4121395.678
η	287757.030	4121394.961
θ	287755.693	4121393.275
ι	287737.085	4121363.322
κ	287718.711	4121334.514
λ	287707.565	4121319.141
μ	287701.166	4121311.155
Εμβαδό:	475,450	

ΘΕΩΡΗΘΗΚΕ
Το παρόν αποτελεί αναπόσπαστο μέρος της με αριθμό 3758/18-11-15 πράξης χαρακτηρισμού
Κυπαρισσία 18-11-2015
Ο Δασάρχης Κυπαρισσίας
Γιαννούλα Σταθοπούλου
Δασοπόνος

ΥΠΟΜΝΗΜΑ

1) Η αποτύπωση έγινε σε εξαρτημένο δίκτυο με G.P.S. Διπλής Συχνότητας και το διάγραμμα είναι ενταγμένο στο κρατικό σύστημα συντεταγμένων ΕΓΣΑ '87
2) Τα όρια υλοποιήθηκαν στο έδαφος.
3) Το εμβαδόν και οι αποστάσεις των πλευρών υπολογίσθηκαν με Η/Υ από τις συντεταγμένες των κορυφών.
4) Έρευνα τίτλων δεν έγινε

4) ΠΕΡΙΓΡΑΦΗ ΓΕΩΤΕΜΑΧΙΟΥ

Γεωτεμάχιο υπό στοιχεία A1,A2,...A31,A1 = ***E = 21.160,671 τ.μ.***
Δουλεία διόδου υπέρ Τσίγκανου Δημητρίου = 475,450 τ.μ.

ΔΗΛΩΣΗ ΙΔΙΟΚΤΗΤΗ ΥΠΟΔΕΙΞΗΣ ΟΡΙΩΝ
(Της παρ.7 του άρθρου 5 του Π.Δ. 8-7-93 ΦΕΚ 795Δ/13-7-93)

Τα όρια του γεωτεμαχίου υλοποιήθηκαν από τον υπογεγραμμένο ιδιοκτήτρια του εμφαινομένου στο παρόν τοπογραφικό διάγραμμα και είναι ορθά.

ΟΚΤΩΒΡΙΟΣ 2014
Ο ΔΗΛΩΝΩΝ ΙΔΙΟΚΤΗΤΗΣ

ΔΗΛΩΣΗ Ν. 651/77

Το εμφαινόμενο στο παρόν τοπογραφικό διάγραμμα γεωτεμάχιο υπό στοιχεία A1,A2,...A31,A1 εμβαδού 21.160,671 τ.μ. βρίσκεται εκτός σχεδίου , στην κτημ. περιφ. Φαρακλάδας του Δήμου Τριφυλίας, και είναι άρτιο και οικοδομήσιμο σύμφωνα με τις ισχύουσες πολεοδομικές διατάξεις.

ΟΙ ΜΗΧΑΝΙΚΟΣ

ΓΕΩΡΓΙΟΣ Κ. ΓΚΟΤΣΗΣ
ΔΙΠΛΩΜΑΤΟΥΧΟΣ ΠΟΛΙΤΙΚΟΣ ΜΗΧΑΝΙΚΟΣ
ΕΡΓΟΛΗΠΤΗΣ ΙΔΙΩΤΙΚΩΝ ΕΡΓΩΝ
ΜΕΛΟΣ Τ.Ε.Ε. - ΑΡΙΘΜ. ΜΗΤΡ. 41772
25ης ΜΑΡΤΙΟΥ & ΛΑΜΠΡΟΠΟΥΛΟΥ - ΚΥΠΑΡΙΣΣΙΑ
Α.Φ.Μ.: 029539885 - Δ.Ο.Υ. ΚΥΠΑΡΙΣΣΙΑΣ
ΗΣ 27516-22090

ΤΟΠΟΓΡΑΦΙΚΟ ΔΙΑΓΡΑΜΜΑ

ΕΡΓΟΔΟΤΗΣ :

[redacted] ΠΑΠΑΔΟΠΟΥΛΟΣ ΧΑΡΑΛΑΜΠΟΣ

ΘΕΣΗ ΙΔΙΟΚΤΗΣΙΑΣ :

"ΛΙΘΑΡΟΡΙΞΙ" ΕΚΤΟΣ ΣΧΕΔΙΟΥ, ΚΤΗΜ. ΠΕΡ. ΦΑΡΑΚΛΑΔΑΣ ΔΗΜΟΣ ΤΡΙΦΥΛΙΑΣ

ΜΗΧΑΝΙΚΟΣ :

ΓΚΟΤΣΗΣ ΓΕΩΡΓΙΟΣ ΠΟΛΙΤΙΚΟΣ ΜΗΧΑΝΙΚΟΣ
25ης ΜΑΡΤΙΟΥ 51 & ΛΑΜΠΡΟΠΟΥΛΟΥ ΚΥΠΑΡΙΣΣΙΑ

ΚΛΙΜΑΚΑ: 1/500 ΟΚΤΩΒΡΙΟΣ 2014

ΘΕΜΑ ΣΧΕΔΙΟΥ: ΤΟΠΟΓΡΑΦΙΚΟ ΔΙΑΓΡΑΜΜΑ ΙΔΙΟΚΤΗΣΙΑΣ

ΑΡ. ΣΧΕΔ.: T1

ΣΦΡΑΓΙΔΑ: **ΥΠΟΓΡΑΦΗ:**

ΓΕΩΡΓΙΟΣ Κ. ΓΚΟΤΣΗΣ
ΔΙΠΛΩΜΑΤΟΥΧΟΣ ΠΟΛΙΤΙΚΟΣ ΜΗΧΑΝΙΚΟΣ
ΕΡΓΟΛΗΠΤΗΣ ΙΔΙΩΤΙΚΩΝ ΕΡΓΩΝ
ΜΕΛΟΣ Τ.Ε.Ε. - ΑΡΙΘΜ. ΜΗΤΡ. 41772
25ης ΜΑΡΤΙΟΥ & ΛΑΜΠΡΟΠΟΥΛΟΥ - ΚΥΠΑΡΙΣΣΙΑ
Α.Φ.Μ.: 029539885 - Δ.Ο.Υ. ΚΥΠΑΡΙΣΣΙΑΣ
ΗΣ 27516-22090