


4187420
4187400
4187380
4187360
4187340
4187320
4187300

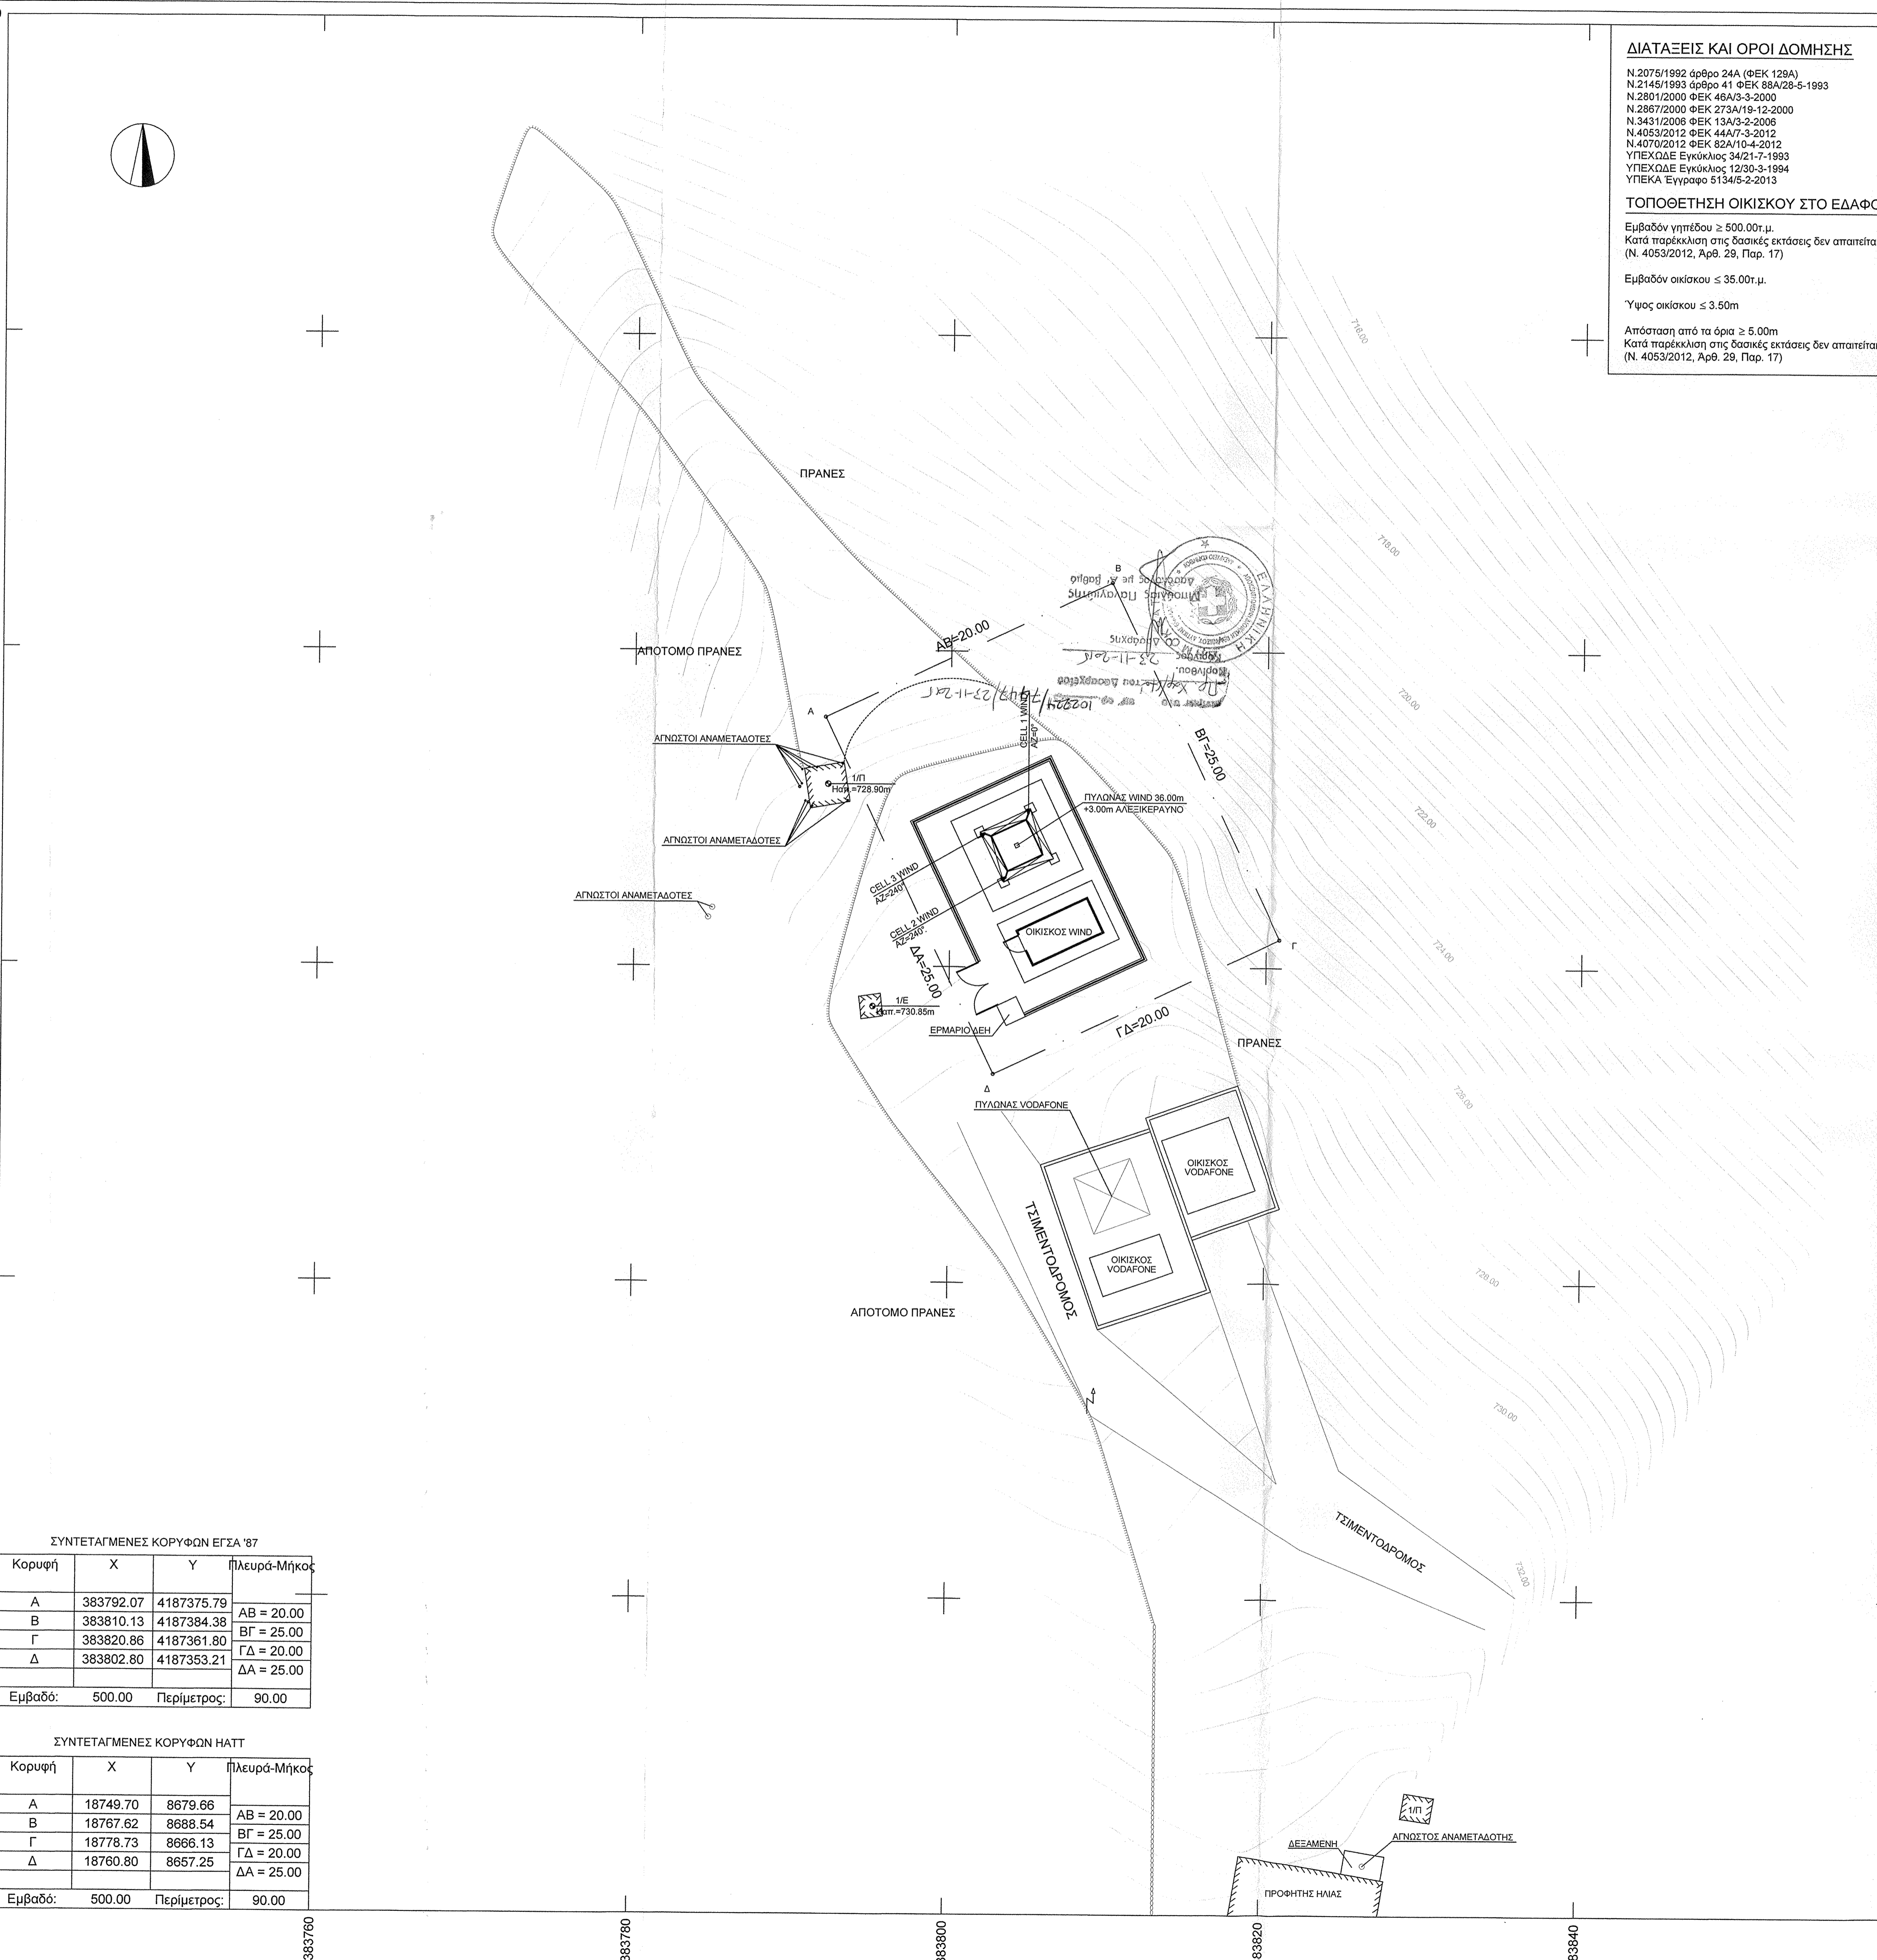


ΔΙΑΤΑΞΕΙΣ ΚΑΙ ΟΡΟΙ ΔΟΜΗΣΗΣ
 Ν.2076/1992 άρθρο 24Α (ΦΕΚ 129Α)
 Ν.2145/1993 άρθρο 41 (ΦΕΚ 88Α/28-5-1993)
 Ν.2801/2000 (ΦΕΚ 46Α/3-3-2000)
 Ν.2867/2000 (ΦΕΚ 273Α/19-12-2000)
 Ν.3431/2006 (ΦΕΚ 13Α/3-2-2006)
 Ν.4053/2012 (ΦΕΚ 44Α/7-3-2012)
 Ν.4070/2012 (ΦΕΚ 62Α/10-4-2012)
 ΥΠΕΧΩΔΕ Εγκύκλιος 34/21-7-1993
 ΥΠΕΧΩΔΕ Εγκύκλιος 12/30-3-1994
 ΥΠΕΚΑ Έγγραφο 5134/8-2-2013

ΤΟΠΟΘΕΤΗΣΗ ΟΙΚΙΣΚΟΥ ΣΤΟ ΕΔΑΦΟΣ
 Εμβαδόν γηπέδου ≥ 500.00τ.μ.
 Κατά παρέκκλιση στις δασικές εκτάσεις δεν απαιτείται (Ν. 4053/2012, Αρθ. 29, Παρ. 17)

Εμβαδόν οικόσκου ≤ 3.50τ.μ.
 Ύψος οικόσκου ≤ 3.50m
 Απόσταση από τα όρια ≥ 5.00m
 Κατά παρέκκλιση στις δασικές εκτάσεις δεν απαιτείται (Ν. 4053/2012, Αρθ. 29, Παρ. 17)

ΓΕΩΔΑΙΤΙΚΕΣ ΣΥΝΤΕΤΑΓΜΕΝΕΣ	φ : 37° 45'
ΦΥΛΛΟ 1:50.000 - ΝΕΜΕΑ	λ : -1° 15'
ΦΥΛΛΟ 1:5.000 - 6364_6	

ΓΕΩΔΑΙΤΙΚΕΣ ΣΥΝΤΕΤΑΓΜΕΝΕΣ		
Γ.Υ.Σ (ED50 ΕΛΛΑΣ)	ΕΓΣΑ'87	WGS'84
φ : 37° 49' 48"	φ : 37° 49' 35"	φ : 37° 49' 44"
λ : 22° 40' 55"	λ : 22° 40' 47"	λ : 22° 40' 53"
Η : 728.00μ.	Η : 728.00μ.	Η : 728.00μ.

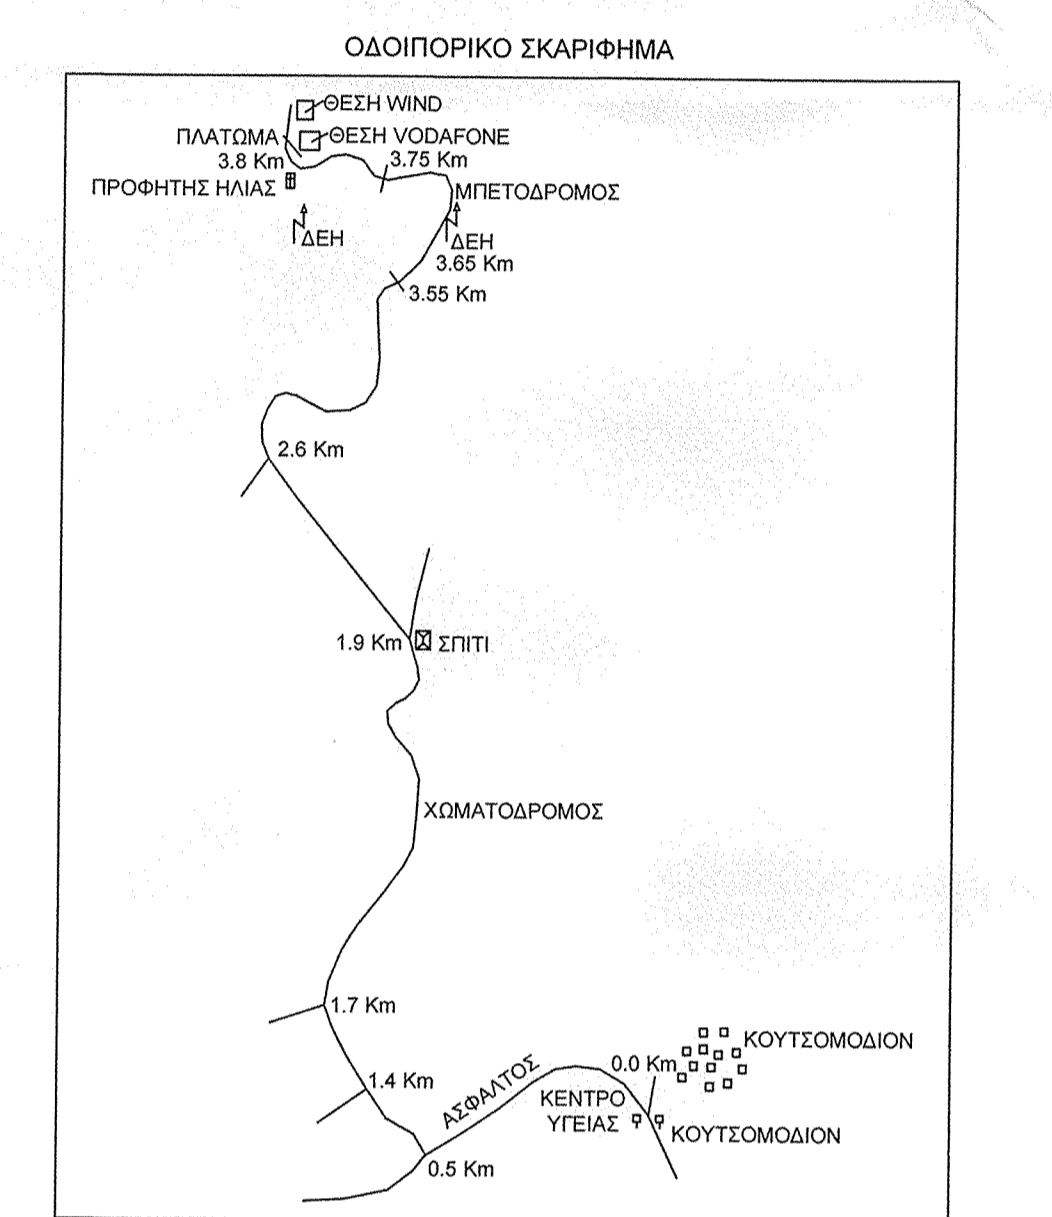

ΕΡΓΟΔΟΤΗΣ **WIND** WIND ΕΛΛΑΣ Α.Ε.Β.Ε. ΤΗΛΕΠΙΚΟΙΝΩΝΙΕΣ

ΕΡΓΟ **ΕΓΚΑΤΑΣΤΑΣΗ ΣΤΑΘΜΟΥ ΚΙΝΗΤΗΣ ΤΗΛΕΦΩΝΙΑΣ 857 ΝΕΜΕΑ**

ΘΕΣΗ ΠΛΗΣΙΟΝ ΝΕΜΕΑΣ ΔΗΜΟΣ ΝΕΜΕΑΣ, ΝΟΜΟΣ ΚΟΡΙΝΘΙΑΣ

ΜΕΛΕΤΗΤΗΣ ΡΟΥΓΓΕΡΗΣ ΙΩΑΝΝΗΣ ΤΟΠΟΓΡΑΦΟΣ ΜΗΧΑΝΙΚΟΣ
 ΑΘΑΝΑΣΙΑΔΟΥ ΗΝΘΗΣ 65
 Π.ΦΑΛΗΡΟ 175 61
 ΤΗΛ 210 9842216 - 6937281281

ΘΕΜΑ ΣΧΕΔΙΟΥ **ΤΟΠΟΓΡΑΦΙΚΟ ΔΙΑΓΡΑΜΜΑ** ΑΡΙΘΜΟΣ ΣΧΕΔΙΟΥ **A1** ΚΩΔΙΚΟΣ ΕΡΓΟΥ **857 ΝΕΜΕΑ**

ΚΛΙΜΑΚΑ **1:200**

ΧΡΟΝΟΣ ΜΕΛΕΤΗΣ **ΝΟΕΜΒΡΙΟΣ 2013**

ΥΠΟΓΡΑΦΗ **ΡΟΥΓΓΕΡΗΣ Ν. ΙΩΑΝΝΗΣ** ΣΦΡΑΓΙΔΑ
 ΔΙΔΑΧ. ΔΙΠΛΩΜΑΤΟΣ ΤΟΠΟΓΡΑΦΟΣ ΜΗΧΑΝΙΚΟΣ
 ΑΡΙΣΤΟΤΕΛΕΙΟΥ ΠΑΝΕΠΙΣΤΗΝΙΟΥ ΘΕΣΣΛΙΑΣ
 ΜΕΛΟΣ Τ.Ε.Ε. ΑΡ. ΜΗΤΡ. 7378-1
 ΗΘΗΣ ΑΘΑΝΑΣΙΑΔΟΥ 65 - ΠΑΛ. ΦΑΛΗΡΟ
 ΤΗΛ.: 210 9842216 - 693 7281281

Ο ΑΡΧΙΚΗ ΣΧΕΔΙΑΣΗ Α/Α ΑΝΑΘΕΩΡΗΣΕΙΣ ΗΜΝΙΑ ΣΧΕΔΙΑΣΗ ΕΓΚΡΙΣΗ