

ΠΑΡΑΤΗΡΗΣΕΙΣ


Το εμβαδό της προ χαρακτηρισμό έκτασης, όπως αυτό προκύπτει υπολογιζόμενο βάσει των συντεταγμένων, είναι ίσο με 399,97 τμ.

(Α,Β,Γ,...Μ,Α) = 399,97 τμ.



**ΣΥΝΤΕΤΑΓΜΕΝΕΣ ΣΗΜΕΙΩΝ
ΣΕ ΣΥΣΤΗΜΑ ΕΓΣΑ 87**

ΣΗΜΕΙΟ	X	Y
A	322089.92	4219861.53
B	322094.43	4219871.57
Γ	322104.88	4219867.31
Δ	322105.74	4219867.44
Ε	322112.23	4219864.42
Ζ	322111.20	4219853.26
Η	322114.03	4219851.22
Θ	322112.58	4219844.59
Ι	322105.48	4219843.94
Κ	322102.77	4219846.46
Λ	322101.21	4219849.65
Μ	322094.54	4219854.91

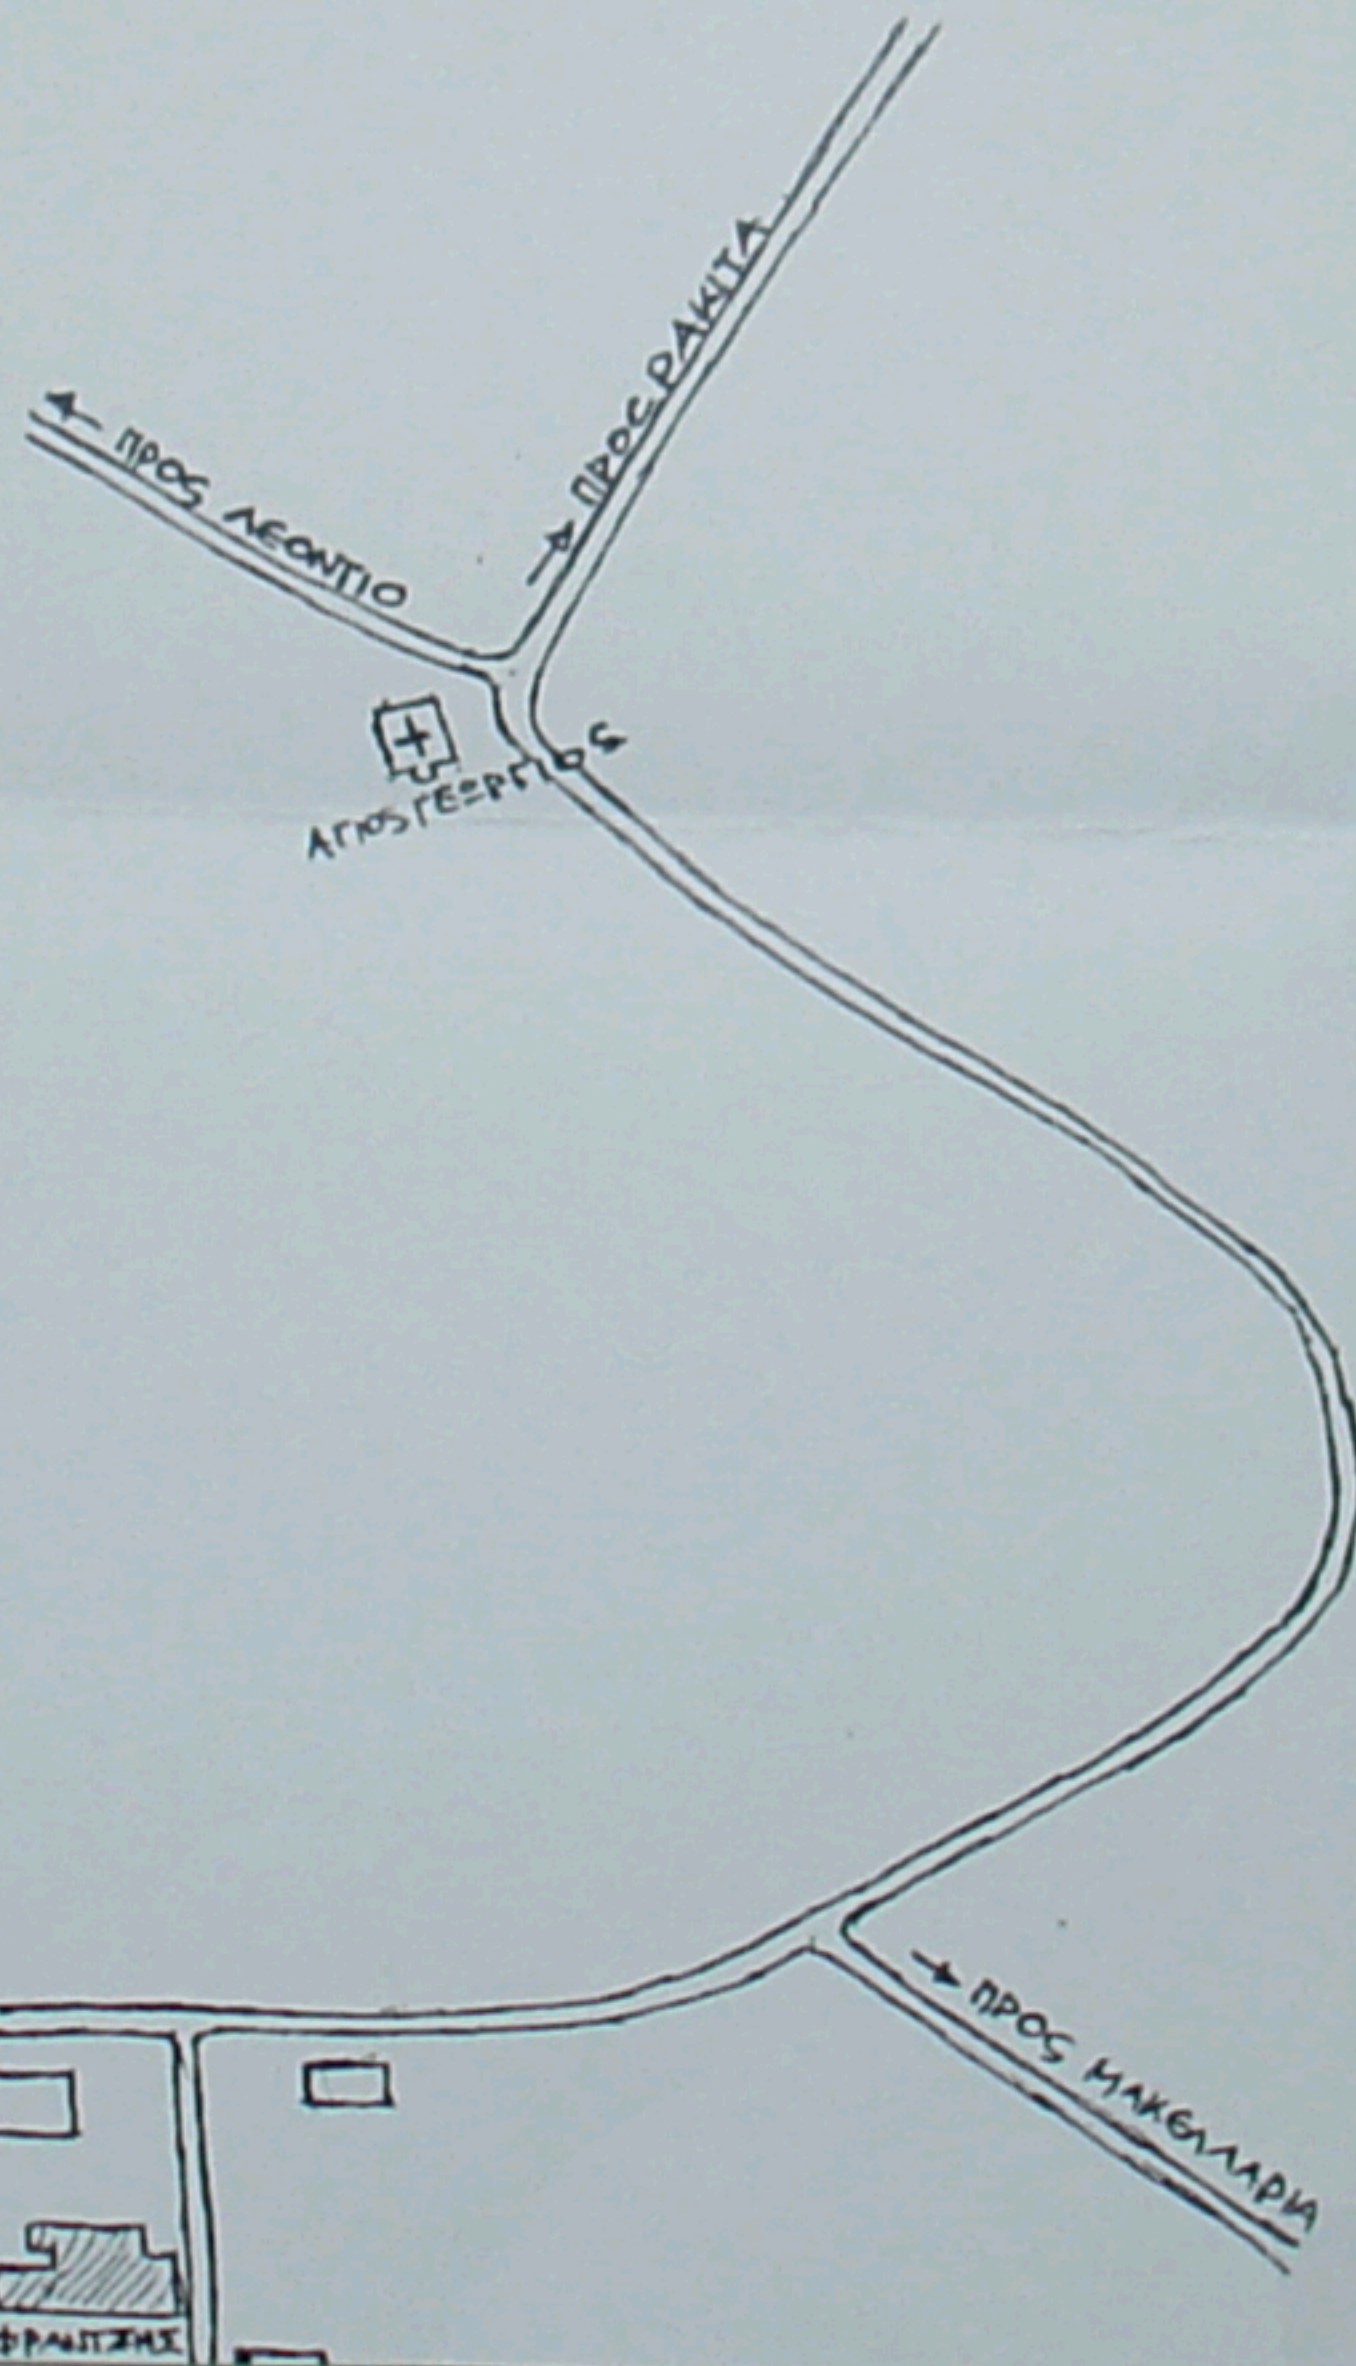

ΟΔΟΠΟΡΙΚΟ ΣΚΑΡΙΦΗΛΑ

ΑΙΓΙΟ ΣΕΠΤΕΜΒΡΙΟΣ 2000
Ο ΚΗΧΑΝΙΚΟΣ

ΑΠΟΣΤΟΛΗ ΤΟΥ ΣΤ. ΓΕΩΡΓΙΟΣ
ΑΡΧΙΤΕΚΤΟΝ
ΠΑΝΕΠ. ΕΠΙΟΥ ΙΤΑΛΙΑΣ
ΜΕΛΟΣ ΜΕΛ. ΑΡ. ΜΗΤΡ. ΣΣΟΠΗ
Γ. ΠΑΝΑΤΟΡ ΓΥΛΟΥ 4 - ΑΙΓΙΟ - ΤΗΛ. 8834
ΑΔ. 33448 ΔΟΥ ΑΙΓΙΟΥ

Ο/Η ενεργήσας την
αυτοψία

Γ. Γεωργίου

Γεώργιος Τσαγιαννίδης
Δασολόγος