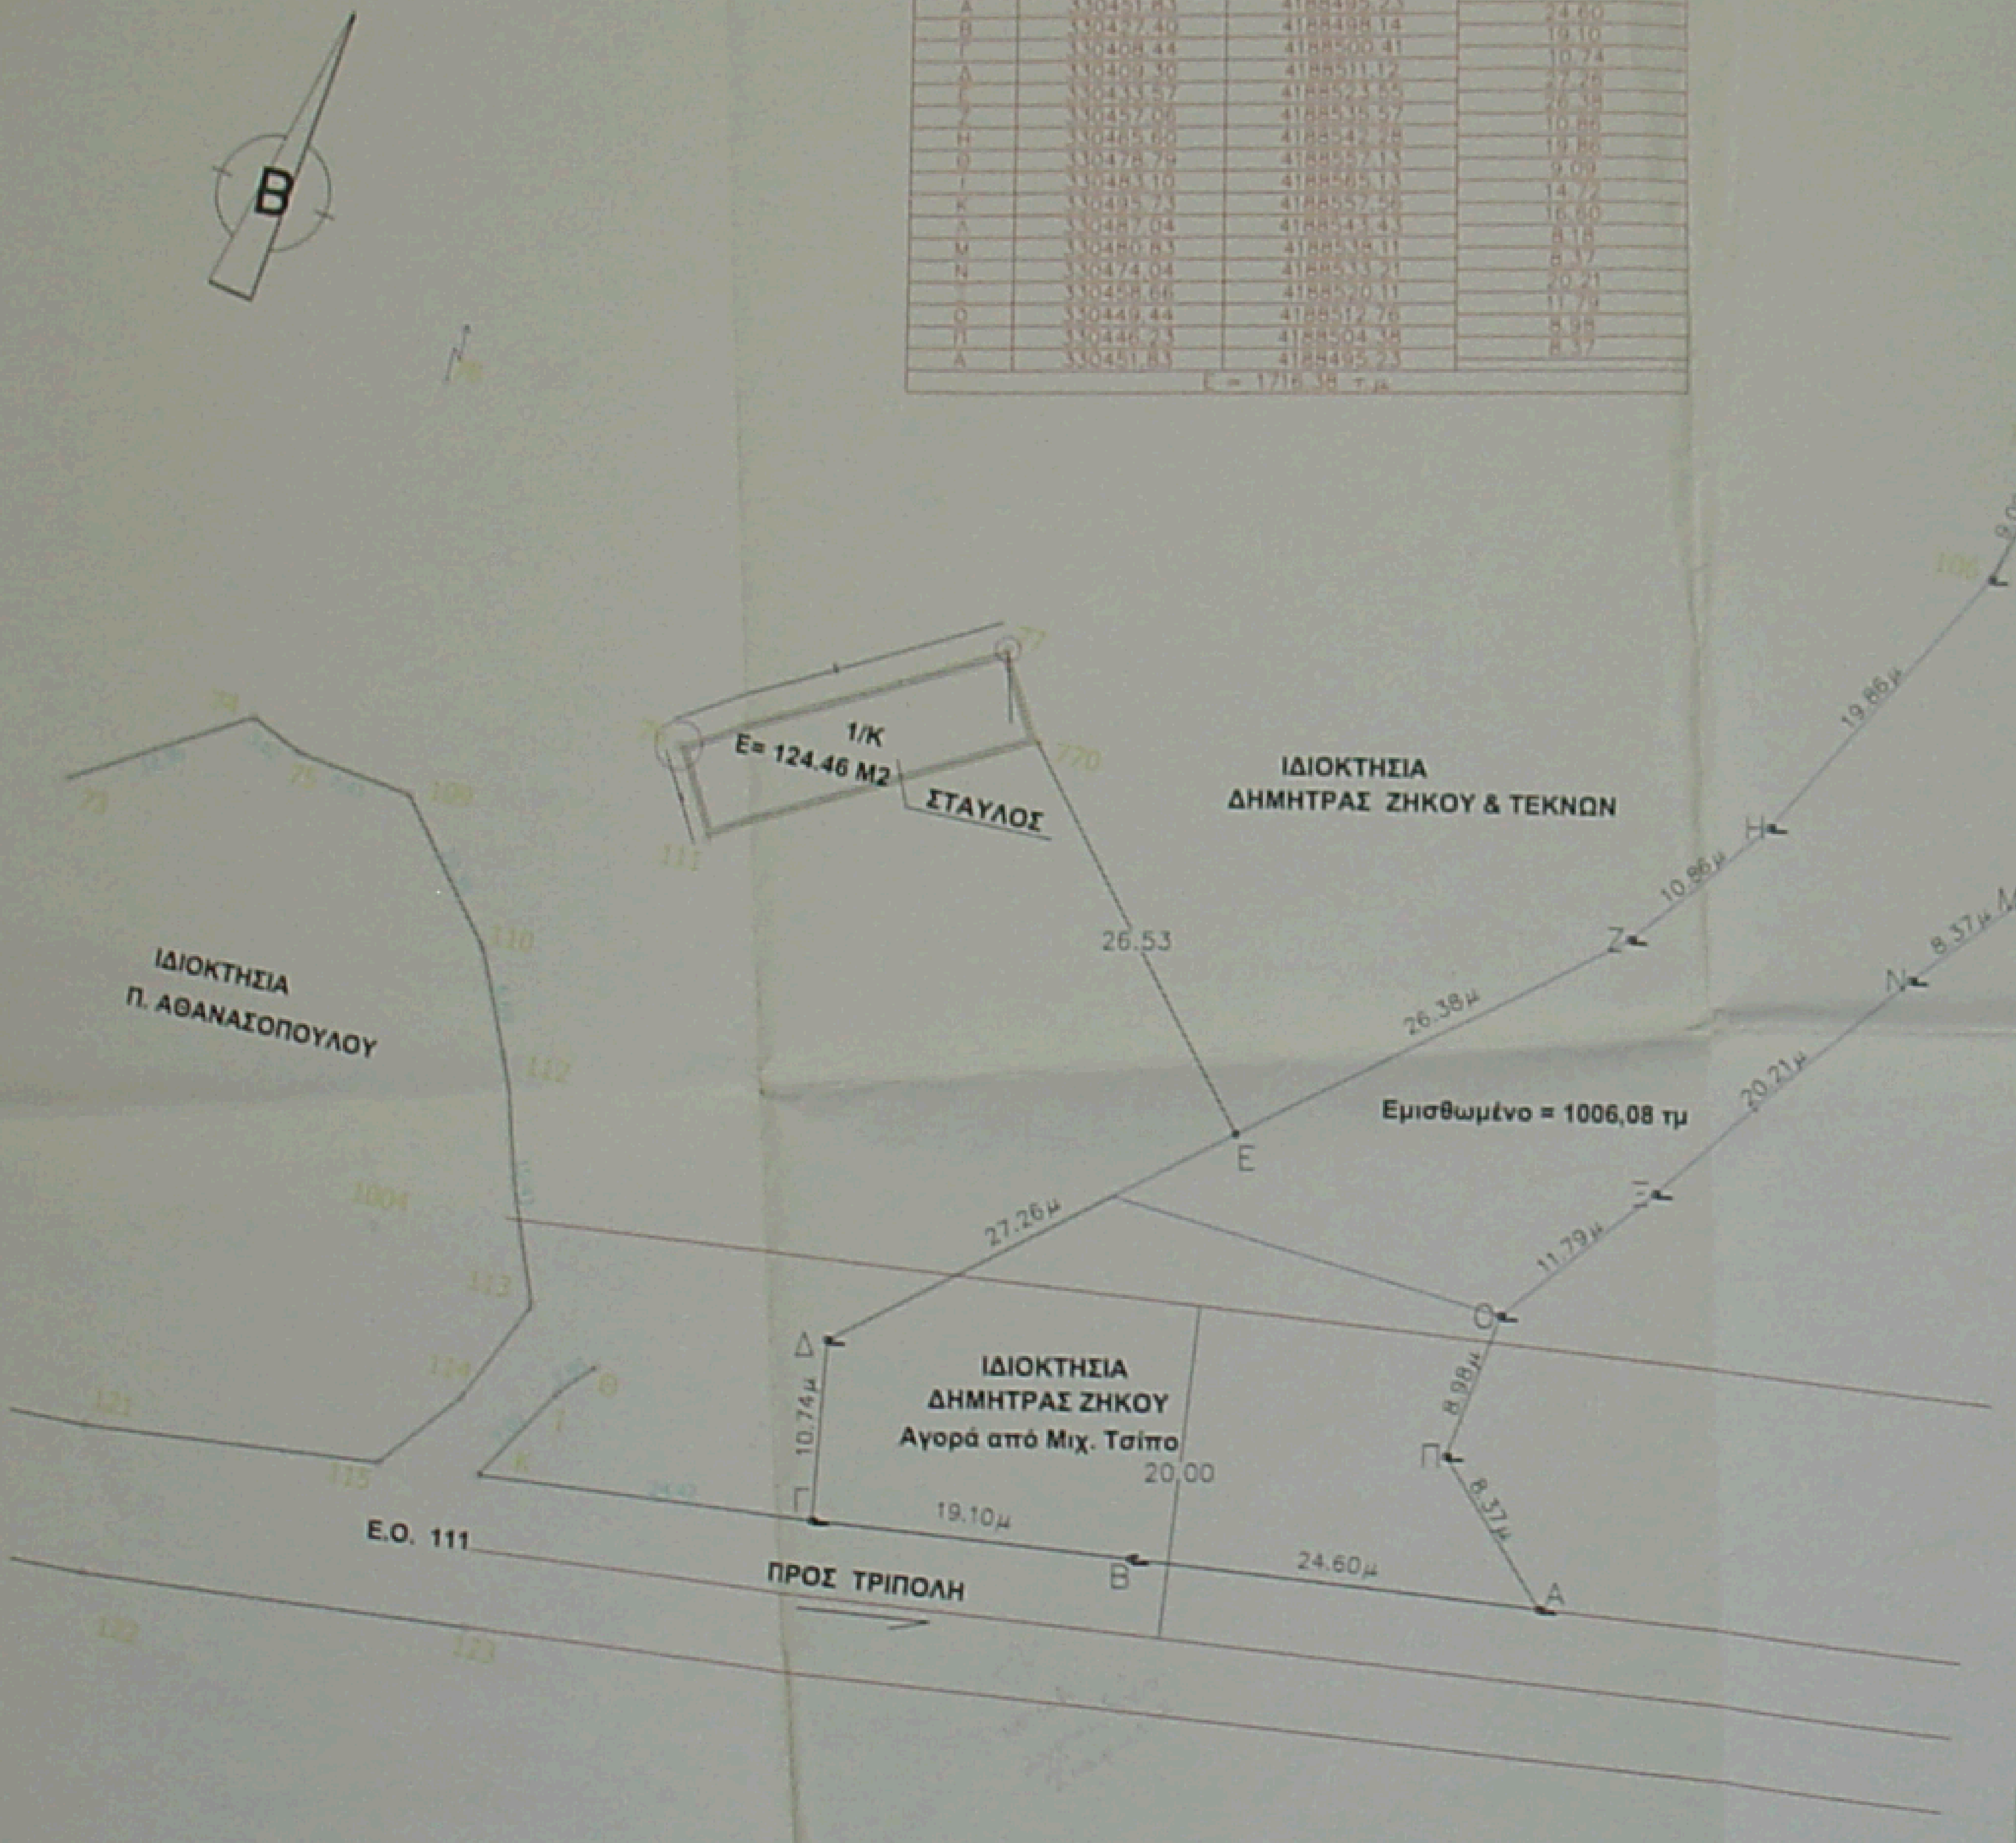
Β
ΙΔΙΟΚΤΗΣΙΑ ΕΜΜΑΝΟΥΗΛ ΜΠΟΥΖΙΩΤΗ
14.72μ
9.09μ
19.86μ
16.60μ
ΙΔΙΟΚΤΗΣΙΑ ΔΗΜΗΤΡΑΣ ΖΗΚΟΥ & ΤΕΚΝΩΝ
1/Κ
E= 124.46 M2
ΣΤΑΥΛΟΣ
26.53
10.86μ
8.18μ
8.37μ
26.38μ
20.21μ
Εμισθωμένο = 1006,08 τμ
ΙΔΙΟΚΤΗΣΙΑ Π. ΑΘΑΝΑΣΟΠΟΥΛΟΥ
27.26μ
11.79μ
ΙΔΙΟΚΤΗΣΙΑ ΔΗΜΗΤΡΑΣ ΖΗΚΟΥ
Αγορά από Μιχ. Τσίπο
10.74μ
8.98μ
20,00
19.10μ
24.60μ
8.37μ
Ε.Ο. 111
ΠΡΟΣ ΤΡΙΠΟΛΗ
Α
Β
Γ
Δ
Ε
Ζ
Η
Θ
Ι
Κ
Λ
Μ
Ν
Ξ
Ο
Π

Εμβαδόν αγροτεμαχίου

α/α	X (m)	Y (m)	S (m)
Α	330451.83	4188495.23	24.60
Β	330427.40	4188498.14	19.10
Γ	330408.44	4188500.41	10.74
Δ	330409.30	4188511.12	27.26
Ε	330433.57	4188523.55	26.38
Ζ	330457.06	4188535.57	10.86
Η	330465.60	4188542.28	19.86
Θ	330478.79	4188557.13	9.09
Ι	330483.10	4188565.13	14.72
Κ	330495.73	4188557.56	16.60
Λ	330487.04	4188543.43	8.18
Μ	330480.83	4188538.11	8.37
Ν	330474.04	4188533.21	20.21
Ξ	330458.66	4188520.11	11.79
Ο	330449.44	4188512.76	8.98
Π	330446.23	4188504.38	8.37
Α	330451.83	4188495.23	
	Ε = 1716.38 τ.μ.		

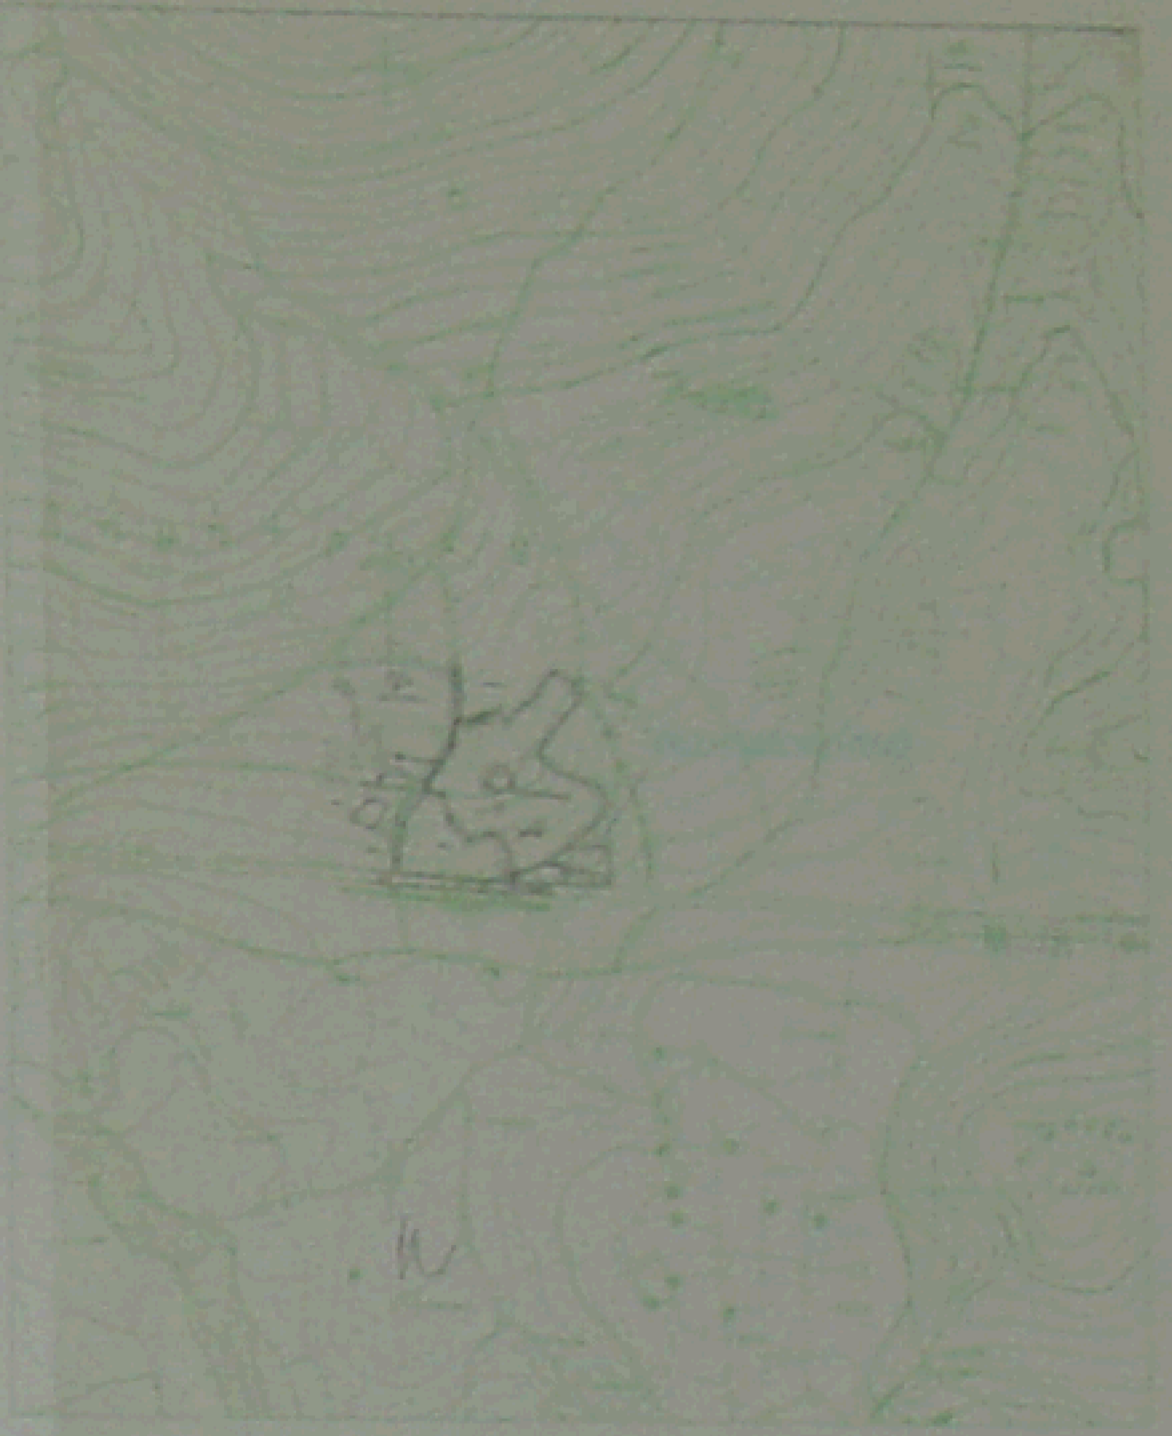

ΔΗΛΩΣΗ ΙΔΙΟΚΤΗΤΗ(ΩΝ)

Τα αναγραφόμενα στοιχεία για το εν λόγω αγροτεμάχιο που είναι ιδιοκτησίας ΔΗΜΗΤΡΑΣ ΖΗΚΟΥ είναι απόλυτα ακριβή, τα δε όρια του αγροτεμαχίου τέθηκαν παρουσία μου και με υπόδειξή μου.

Ημερομηνία: ΙΟΥΝΙΟΣ 2009

Η ΔΗΛΟΥΣΑ

ΥΠΕΥΘΥΝΗ ΔΗΛΩΣΗ Ν. 651/77

Ο υπογραφόμενος Ζήκος Βασίλειος , μηχανικός, κάτοικος Ναυπλίου δηλώνω υπεύθυνα ότι:
1.Το κτήμα Ε5 με στοιχεία Ε5(Α-Β-Γ-...-Π-Α) εμβαδού 1716.38 τ.μ. που βρίσκεται στη θέση Παλιοστρούγκες του Δ.Δ. Σκοτάνης Δήμου Παιών Αχαΐας, δεν είναι άρτιο και οικοδομήσιμο σύμφωνα με τις ισχύουσες πολεοδομικές διατάξεις (αγρός ξηρικός εκτός οικισμού κι εκτός ζώνης οικισμού).

ΝΑΥΠΛΙΟ ΙΟΥΝΙΟΣ 2009
Ο ΜΗΧΑΝΙΚΟΣ

ΖΗΚΟΣ ΠΑΡ. ΒΑΣΙΛΕΙΟΣ
[illegible]

ΟΡΟΙ ΔΟΜΗΣΗΣ [illegible]

[illegible]

Ο/Η ενεργήσας την αυτοψία

Κωνσταντίνα Κοίλια
Δασοπόνος

ENERGOPLAN

[illegible]

ΕΡΓΟ:
ΦΩΤΟΒΟΛΤΑΙΚΟ ΠΑΡΚΟ ΕΓΚΑΤΕΣΤΗΜΕΝΗΣ
ΙΣΧΥΟΣ 19,80 kWp

ΕΡΓΟΔΟΤΗΣ:
ΖΗΚΟΣ ΒΑΣΙΛΕΙΟΣ

ΘΕΣΗ ΕΡΓΟΥ:
" ΠΑΛΙΟΣΤΡΟΥΓΚΕΣ " ΤΟΥ Δ.Δ.ΣΚΟΤΑΝΗΣ
ΔΗΜΟΥ ΠΑΙΩΝ ΝΟΜΟΥ ΑΧΑΙΑΣ

Π-1	I: Προμελέτη	II: ΜΠΕ	III: Μελέτη εφαρμογής
	Π: ΠΕΡΙΒΑΛΛΟΝΤΙΚΑ	Γ: ΓΕΩΛΟΓΙΚΑ	

ΤΟΠΟΓΡΑΦΙΚΟ ΔΙΑΓΡΑΜΜΑ Ε5		ΚΛΙΜΑΚΑ 1:250
ΣΦΡΑΓΙΔΑ - ΥΠΟΓΡΑΦΗ	ΘΕΩΡΗΣΗ	ΗΜΕΡΟΜΗΝΙΑ
ΖΗΚΟΣ ΠΑΡ. ΒΑΣΙΛΕΙΟΣ [illegible]	[illegible]	ΙΟΥΝΙΟΣ 2009