

ΕΞΑΡΤΗΣΗ ΚΟΡΥΦΩΝ ΕΓΣΑ '87

| ΚΟΡΥΦΗ | Χ | Ψ |
|--------|-------------|--------------|
| 1 | 212948.5323 | 4252046.2566 |
| 2 | 212952.8021 | 4252014.4923 |
| 3 | 212952.0000 | 4252013.3250 |
| 4 | 212959.2000 | 4251972.1000 |
| 5 | 212993.8750 | 4251984.5750 |
| 6 | 212991.0419 | 4252001.3818 |
| 7 | 212989.9250 | 4252011.7500 |
| 8 | 212990.8500 | 4252017.9000 |
| 9 | 212993.4500 | 4252023.8250 |
| 10 | 212996.1500 | 4252028.8750 |
| 11 | 213006.5500 | 4252046.7000 |
| 12 | 213031.6000 | 4252082.2000 |
| 13 | 213047.1621 | 4252102.5245 |
| 14 | 213051.2803 | 4252109.1081 |
| 15 | 213052.9615 | 4252113.7226 |
| 16 | 213053.4468 | 4252116.6253 |
| 17 | 213051.8850 | 4252120.0914 |
| 18 | 213048.6187 | 4252123.9769 |
| 19 | 213038.9282 | 4252132.1470 |
| 20 | 213033.4500 | 4252138.3600 |
| 21 | 213001.2500 | 4252108.6250 |
| 22 | 213009.8057 | 4252098.5037 |
| 23 | 213010.0318 | 4252087.4058 |
| 24 | 213007.2000 | 4252083.0500 |
| 25 | 212999.0750 | 4252073.4750 |
| 26 | 212981.9538 | 4252060.0991 |
| 27 | 212978.7740 | 4252058.3070 |
| 28 | 212975.8220 | 4252057.3608 |
| 29 | 212969.5902 | 4252053.7545 |
| 30 | 212959.5879 | 4252049.4227 |

ΠΑΡΑΤΗΡΗΣΕΙΣ:
 ΕΠΙ ΤΟΥ ΣΧΕΔΙΟΥ ΕΧΟΥΝ ΣΗΜΕΙΩΘΕΙ ΟΙ
 ΟΡΙΟΓΡΑΜΜΕΣ ΑΙΓΑΛΟΤ ΠΑΡΑΛΙΑΣ.
 ΤΟ ΤΜΗΜΑ ΜΕ ΣΤΟΙΧΕΙΑ: 1-2-3-4-Π'43-Π'44-1
 ΕΜΒΑΔΟΤ 407.21Μ2 ΣΤΗΣΙΤΑ ΠΑΡΑΛΙΑ


ΣΗΜ. ΣΤΗΝ ΑΠΟΤΤΩΣΗ ΕΓΙΝΕ ΧΡΗΣΗ ΔΟΡΤΦΟΡΙΚΟΤ
 ΔΕΚΤΗ GPS ΤΟΡΣΟΝ GMS2, ΧΑΡΤΗ Γ.Τ.Σ 1/5000
 ΣΕ ΣΤΗΝΔΤΑΣΜΟ ΜΕ ΕΠΙ ΤΟΠΟΤ ΜΕΤΡΗΣΕΙΣ.

ΘΕΩΡΗΘΗΚΕ
 Σύμφωνα με την αρ. 23423/5388/20.11.15
 πράξη χαρακτηρισμού της Δ. ν.σ.κ.
 Λακών Κεφαλληνίας, του οποίου
 αποτελεί αναπόσπαστο μέρος.



| | | |
|------|-------------|--------------|
| Π'43 | 212965.5995 | 4251974.4023 |
| Π'44 | 212951.8110 | 4252047.1956 |

Δ 212953.6436 4252003.9145

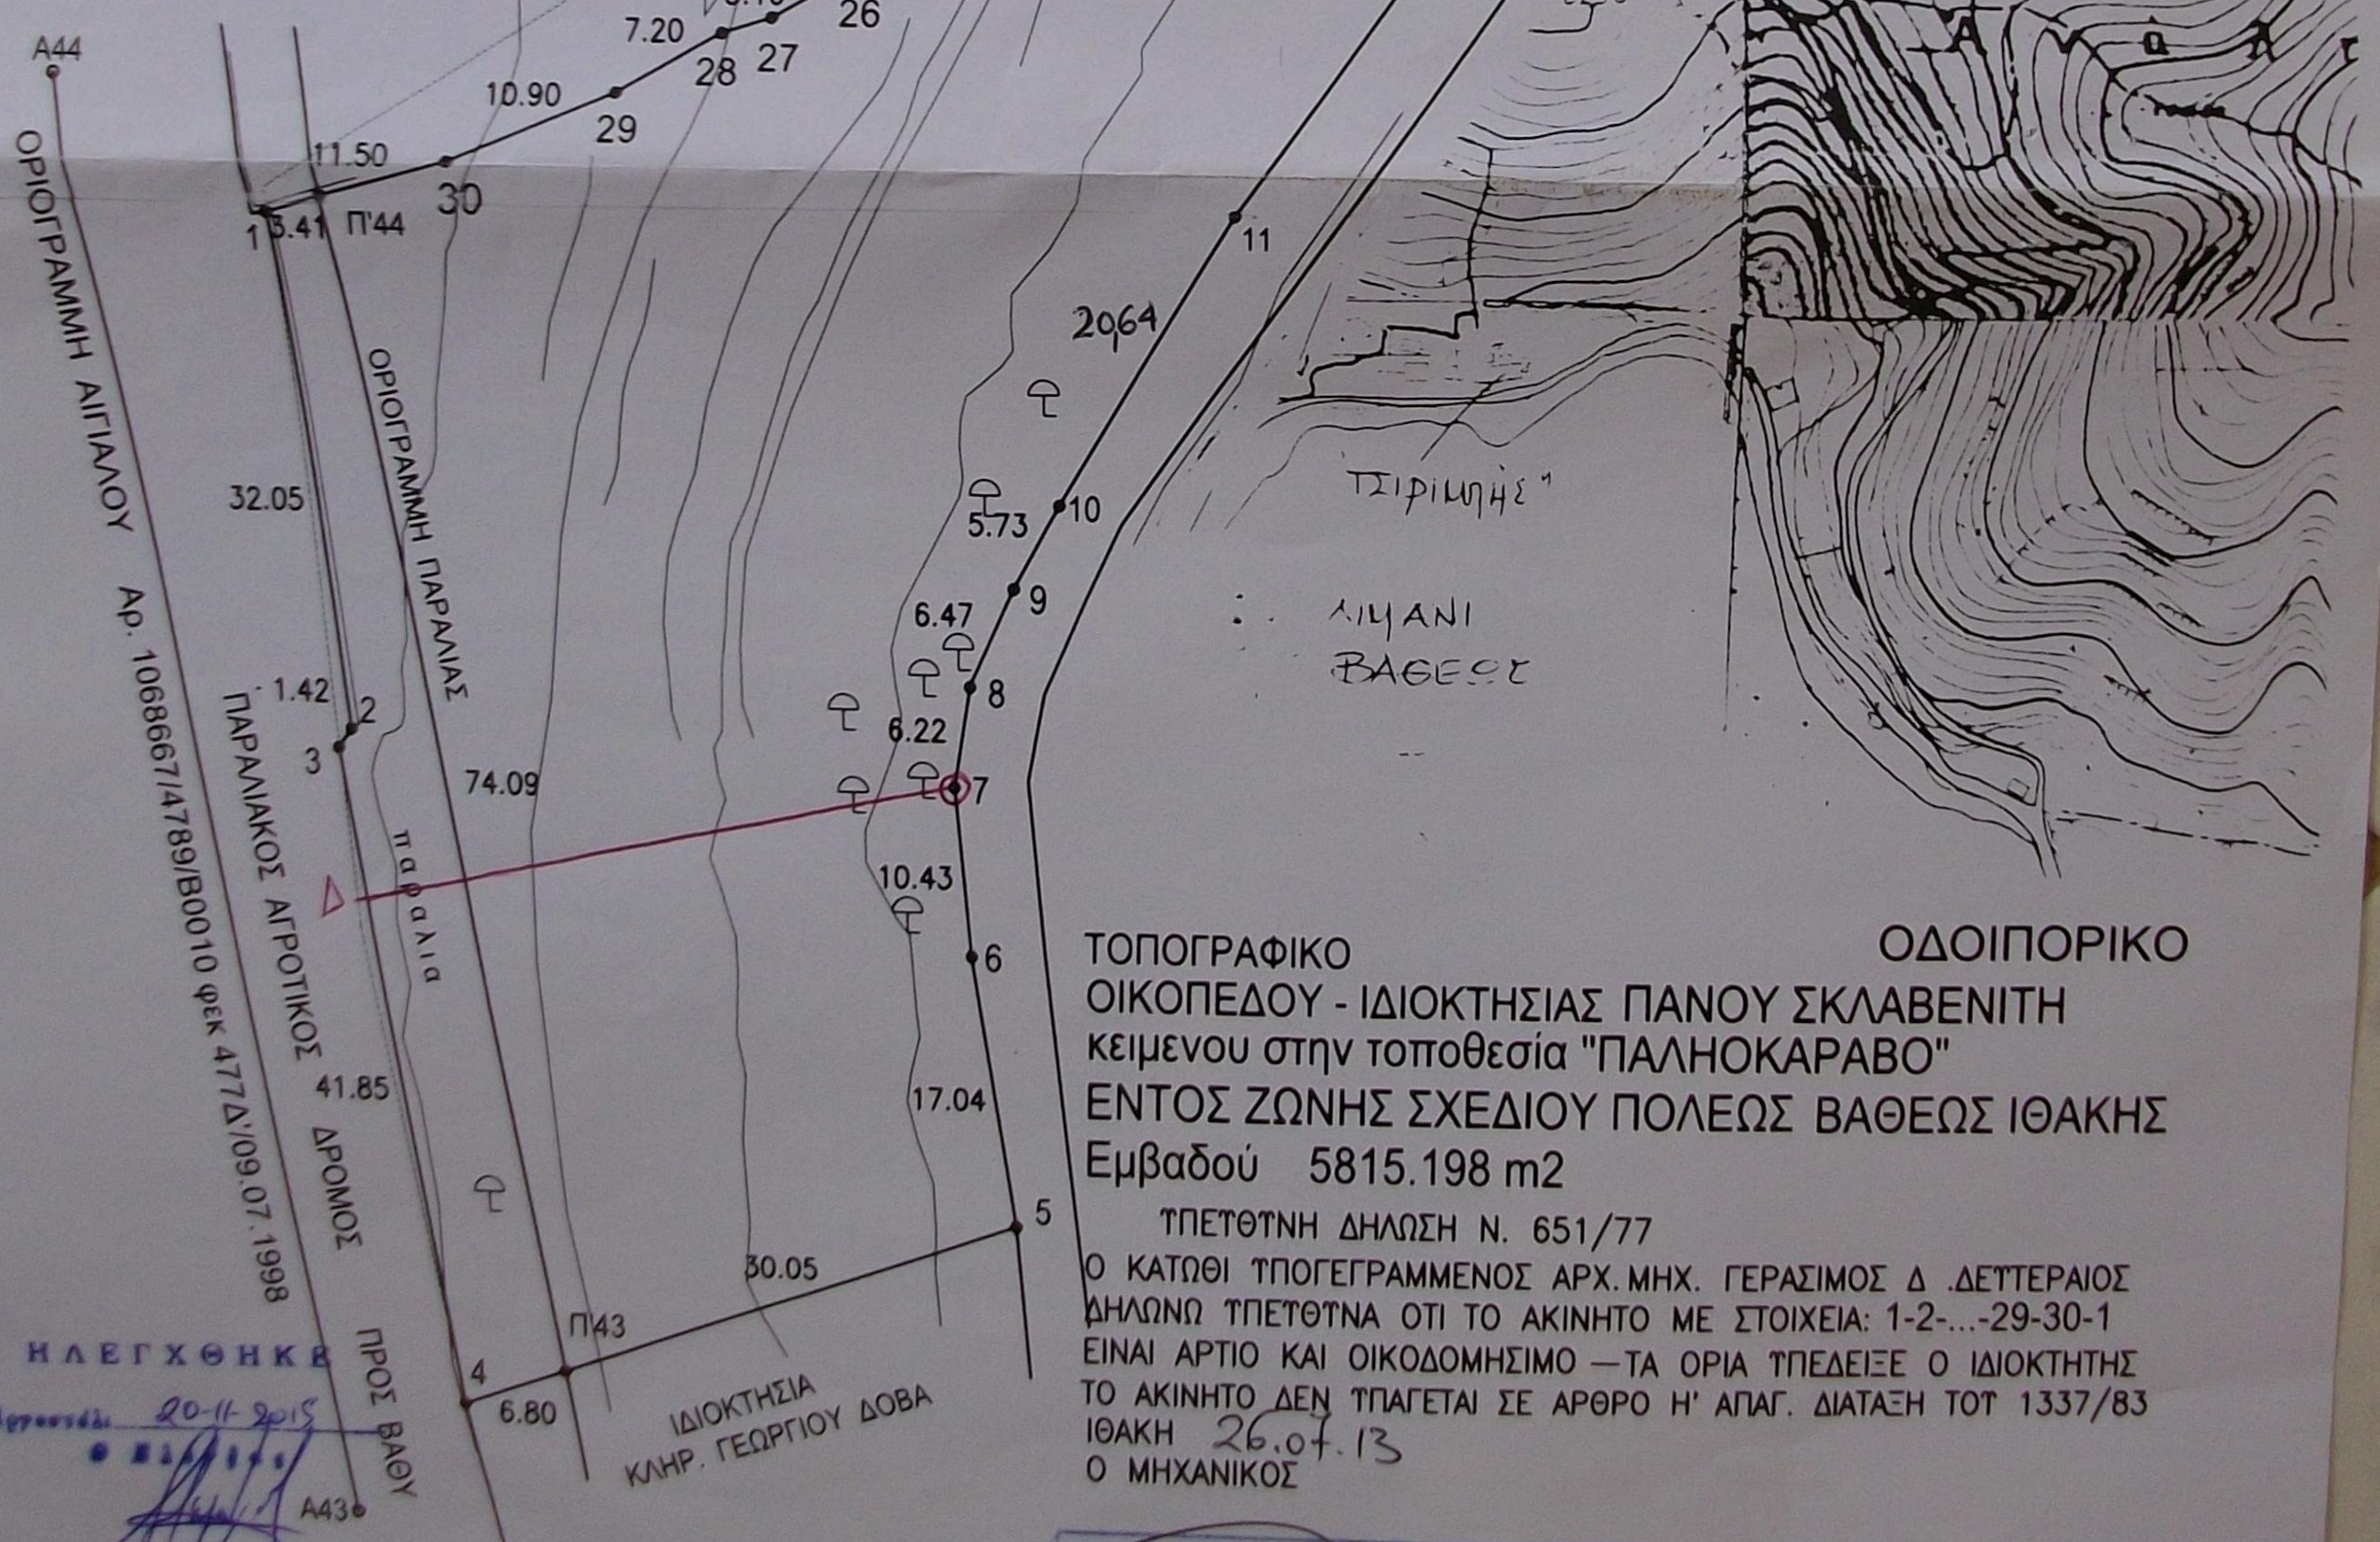

ΟΔΟΙΠΟΡΙΚΟ
 ΤΟΠΟΓΡΑΦΙΚΟ
 ΟΙΚΟΠΕΔΟΥ - ΙΔΙΟΚΤΗΣΙΑΣ ΠΑΝΟΥ ΣΚΛΑΒΕΝΙΤΗ
 ΚΕΙΜΕΝΟΥ ΣΤΗΝ ΤΟΠΟΘΕΣΙΑ "ΠΑΛΗΟΚΑΡΑΒΟ"
 ΕΝΤΟΣ ΖΩΝΗΣ ΣΧΕΔΙΟΥ ΠΟΛΕΩΣ ΒΑΘΕΩΣ ΙΘΑΚΗΣ
 Εμβαδού 5815.198 m²

ΤΠΕΤΘΤΝΗ ΔΗΛΩΣΗ Ν. 651/77
 Ο ΚΑΤΩΘΙ ΤΠΟΓΕΓΡΑΜΜΕΝΟΣ ΑΡΧ. ΜΗΧ. ΓΕΡΑΣΙΜΟΣ Δ. ΔΕΥΤΕΡΑΙΟΣ
 ΔΗΛΩΝΩ ΤΠΕΤΘΤΝΑ ΟΤΙ ΤΟ ΑΚΙΝΗΤΟ ΜΕ ΣΤΟΙΧΕΙΑ: 1-2-...-29-30-1
 ΕΙΝΑΙ ΑΡΤΙΟ ΚΑΙ ΟΙΚΟΔΟΜΗΣΙΜΟ - ΤΑ ΟΡΙΑ ΤΠΕΔΕΙΞΕ Ο ΙΔΙΟΚΤΗΤΗΣ
 ΤΟ ΑΚΙΝΗΤΟ ΔΕΝ ΤΠΑΓΕΤΑΙ ΣΕ ΑΡΘΡΟ Η' ΑΠΑΓ. ΔΙΑΤΑΞΗ ΤΟΤ 1337/83
 ΙΘΑΚΗ 26.07.13
 Ο ΜΗΧΑΝΙΚΟΣ

ΗΛΕΓΧΘΗΚΕ
 20-11-2015
 Α43

ΤΟΠΟΓΡΑΦΙΚΟ
 Κ=1:500

ΓΕΡΑΣΙΜΟΣ Δ. ΔΕΥΤΕΡΑΙΟΣ
 ΑΡΧΙΤΕΚΤΟΝ ΜΗΧΑΝΙΚΟΣ Ε.Μ.Π.
 ΜΕΛΟΣ Τ.Ε.Ε. ΑΡΧ. ΜΗΤΡΩΟΥ 42086
 ΒΑΘΥ ΙΘΑΚΗΣ ΤΗΛ. 26740 32832
 e-mail: delleraios@gmail.com
 ΑΦΜ. 030837068 - Δ.Ο.Υ. ΙΘΑΚΗΣ