ΥΠΟΜΝΗΜΑ :

1. ΘΕΣΗ ΓΗΠΕΔΩΝ
Τ.Κ. ΛΙΑΝΟΚΛΑΔΙΟΥ, ΘΕΣΗ "ΚΟΥΤΣΟΥΠΟΛΑΚΚΑ" , ΔΗΜΟΥ ΛΑΜΙΑΣ
ΠΕΡΙΦΕΡΕΙΑ ΣΤΕΡΕΑΣ ΕΛΛΑΔΑΣ

2. ΙΔΙΟΚΤΗΤΕΣ
-ΓΗΠΕΔΟ 1 : Ιδιοκτησία Κουτκιας Νικολαος του Νικολαου
-ΓΗΠΕΔΟ 2 : Ιδιοκτησία Ζαχαρης Αθανασιος του Νικολαου
-ΓΗΠΕΔΟ 3 : Ιδιοκτησια Πουρναρας Βασιλειος του Δημητριου
-ΓΗΠΕΔΟ 4 : Ιδιοκτησια Ελληνικο Δημοσιο
-ΓΗΠΕΔΟ 5 : Ιδιοκτησια Ελληνικο Δημοσιο

2. ΕΜΒΑΔΟΝ ΓΗΠΕΔΩΝ
-Εμβαδόν ΓΗΠΕΔΟΥ 1, εκτός σχεδιου του Τ.Κ. Λιανοκλαδιου με στοιχεία (1,2,.....,13 , E,47,48,14,15,.....23,24,49,50,.....55,860,1) = 7011,52 m2.

-Εμβαδόν ΓΗΠΕΔΟΥ 2, εκτός σχεδιου του Τ.Κ. Λιανοκλαδιου με στοιχεία (14,15,16,28,29,30,31,32,H,46,Z,47,48,14) = 1681,29 m2.

-Εμβαδόν ΓΗΠΕΔΟΥ 3, εκτός σχεδιου του Τ.Κ. Λιανοκλαδιου με στοιχεία (49,50,51,52,53,54,55,860,859,27,26,25,24,49) = ~~813,15 m2~~ 883,31τ.μ.

-Εμβαδόν ΓΗΠΕΔΟΥ 4, εκτός σχεδιου του Τ.Κ. Λιανοκλαδιου με στοιχεία (860,1,2,.....,12,13,Δ,Γ,B,A,861,860) = 4459,29 m2.

-Εμβαδόν ΓΗΠΕΔΟΥ 5, εκτός σχεδιου του Τ.Κ. Λιανοκλαδιου με στοιχεία (16,17,.....26,27,859,858,857,K,I,Θ,32,31,30,29,28,16) = ~~3399,87 m2~~ 3.416,40τ.μ.

-Ο υπολογισμος του εμβαδου γινεται με τον αναλυτικο τυπο 2Ε = Σ Υι(Χι-1 - Χι+1)

3.ΠΙΝΑΚΑΣ ΣΥΝΤΕΤΑΓΜΕΝΩΝ ΤΩΝ ΚΟΡΥΦΩΝ ΤΩΝ ΓΗΠΕΔΩΝ (ΕΞΑΡΤΗΜΕΝΟ ΕΓΣΑ '87)

ΓΗΠΕΔΟ 1

ΚΟΡΥΦΗ:	Χ	Ψ
1	349865.45	4314445.01
2	349858.15	4314451.72
3	349848.61	4314458.09
4	349842.37	4314461.53
5	349836.10	4314464.53
6	349829.31	4314466.91
7	349820.51	4314469.22
8	349815.76	4314470.38
9	349805.11	4314472.17
10	349793.97	4314473.36
11	349785.10	4314473.93
12	349775.85	4314474.36
13	349762.12	4314475.27
E	349759.30	4314475.66
47	349753.45	4314425.86
48	349755.64	4314424.10
14	349759.22	4314426.13
15	349768.40	4314422.17
16	349780.02	4314415.02
17	349782.01	4314407.01
18	349783.26	4314405.11
19	349786.68	4314398.31
20	349795.64	4314394.21
21	349802.13	4314391.43
22	349807.68	4314390.03
23	349819.78	4314389.54
24	349827.20	4314392.31
25	349832.21	4314392.25
26	349837.17	4314387.30
27	349851.54	4314382.23
859	349867.45	4314396.33
858	349885.74	4314363.02
857	349929.89	4314383.67
K	349923.64	4314357.49
I	349914.32	4314351.79
Θ	349826.99	4314358.10
32	349815.08	4314359.34
31	349800.13	4314377.09
30	349793.05	4314383.22
29	349784.76	4314394.18
28	349780.82	4314407.15

ΓΗΠΕΔΟ 2

ΚΟΡΥΦΗ:	Χ	Ψ
28	349780.82	4314407.15
29	349784.76	4314394.18
30	349793.05	4314383.22
31	349800.13	4314377.09
32	349815.06	4314359.34
H	349782.83	4314362.70
46	349754.63	4314420.82
Z	349751.08	4314405.66
47	349753.45	4314425.86
48	349755.64	4314424.10
14	349759.22	4314426.13
15	349768.40	4314422.17
16	349780.02	4314415.02

ΓΗΠΕΔΟ 3

ΚΟΡΥΦΗ:	Χ	Ψ
49	349832.96	4314395.41
50	349841.35	4314402.72
51	349847.57	4314407.91
52	349851.90	4314411.34
53	349857.98	4314416.44
54	349863.06	4314422.22
55	349868.24	4314425.71
860	349874.22	4314433.72
859	349867.45	4314396.33
27	349851.54	4314382.23
26	349837.17	4314387.30
25	349832.21	4314392.25
24	349827.20	4314392.31

ΓΗΠΕΔΟ 4

ΚΟΡΥΦΗ:	Χ	Ψ
1	349865.45	4314445.01
2	349858.15	4314451.72
3	349848.61	4314458.09
4	349842.37	4314461.53
5	349836.10	4314464.53
6	349829.31	4314466.91
7	349820.51	4314469.22
8	349815.76	4314470.38
9	349805.11	4314472.17
10	349793.97	4314473.36
11	349785.10	4314473.93
12	349775.85	4314474.36
13	349762.12	4314475.27
E	349759.30	4314475.66
Δ	349777.46	4314488.31
Γ	349814.60	4314503.52
B	349839.95	4314515.74
A	349865.64	4314487.90
861	349908.61	4314451.38
860	349874.22	4314433.72

ΓΗΠΕΔΟ 5

ΚΟΡΥΦΗ:	Χ	Ψ
16	349780.02	4314415.02
17	349782.01	4314407.01
18	349783.26	4314405.11
19	349786.68	4314398.31
20	349795.64	4314394.21
21	349802.13	4314391.43
22	349807.68	4314390.03
23	349819.78	4314389.54
24	349827.20	4314392.31
25	349832.21	4314392.25
26	349837.17	4314387.30
27	349851.54	4314382.23
859	349867.45	4314396.33
858	349885.74	4314363.02
857	349929.89	4314383.67
K	349923.64	4314357.49
I	349914.32	4314351.79
Θ	349826.99	4314358.10
32	349815.08	4314359.34
31	349800.13	4314377.09
30	349793.05	4314383.22
29	349784.76	4314394.18
28	349780.82	4314407.15

ΕΡΓΑ ΟΔΕ Α.Ε.

ΚΑΤΑΣΚΕΥΗ ΥΠΟΔΟΜΗΣ ΑΠΟ Χ.Θ. 14+000 ΕΩΣ 25+000 (ΜΕΓΑΛΗ ΣΗΡΑΓΓΑ) ΤΗΣ ΝΕΑΣ ΑΓΓΛΗΣ ΣΙΔΗΡΟΔΡΟΜΙΚΗΣ ΓΡΑΜΜΗΣ ΥΨΗΛΩΝ ΤΑΧΥΤΗΤΩΝ ΛΙΑΝΟΚΛΑΔΙ - ΔΟΜΟΚΟΣ

ΑΡΙΘΜΟΣ ΣΥΜΒΑΣΗΣ	ΚΩΔΙΚΟΣ ΕΡΓΟΥ	ΚΩΔΙΚΟΣ ΤΟΠΟΘΕΣΙΑΣ	ΕΙΔΟΣ ΦΥΣΙΚΟΥ ΑΝΤΙΚΕΙΜΕΝΟΥ	ΦΑΣΗ ΜΕΛΕΤΗΣ	ΣΥΓΧΡΗΜΑΤΟΔΟΤΗΣΗ
470/2007				ΚΑΤΑΣΚΕΥΗ	ΝΑΙ

ΕΡΓΑ ΑΠΟΚΑΤΑΣΤΑΣΗΣ ΤΗΣ ΠΑΛΑΙΑΣ ΚΑΤΟΛΙΣΘΗΣΗΣ ΚΑΙ ΑΣΦΑΛΟΥΣ ΔΙΕΛΕΥΣΗΣ ΤΗΣ Ν.Σ.Γ.Υ.Τ. ΑΠΟ ΤΗΝ Χ.Θ. 15+830 - 15+980 ΤΗΣ ΧΑΡΑΞΗΣ

ΤΟΠΟΓΡΑΦΙΚΟ ΔΙΑΓΡΑΜΜΑ

ΚΛΙΜΑΚΑ 1:500 | ΑΡ. ΣΧΕΔΙΟΥ Α.02 | ΑΝΑΔΟΧΟΣ : ΑΚΤΩΡ Α.Τ.Ε.

ΑΚΤΩΡ

ΕΡΜΟΥ 25, ΚΗΦΙΣΙΑ

	ΗΜΕΡ/ΝΙΑ	ΟΝΟΜΑΤΕΠΩΝΥΜΟ	ΥΠΟΓΡΑΦΗ
ΣΥΝΤΑΞΗ	ΜΑΡΤΙΟΣ 2014	ΜΑΥΡΑΚΗΣ ΕΥΑΓΓΕΛΟΣ ΑΡ. ΤΑΥΤ/ΚΟΥ ΜΗΧΑΝ.	
ΕΛΕΓΧΟΣ	ΜΑΡΤΙΟΣ 2014	ΚΑΡΑΓΙΑΝΝΗΣ ΓΕΩΡΓΙΟΣ ΑΡ. ΔΙΠΛ.ΜΗΧΑΝ.	
ΕΓΚΡΙΣΗ	ΜΑΡΤΙΟΣ 2014	ΚΑΡΑΒΑΣΗΣ ΕΥΑΓΓΕΛΟΣ ΔΙΕΥΘ.ΣΥΜΒ.	

ΑΝΑΘΕΩΡΗΣΕΙΣ

Α / Α	ΗΜΕΡ/ΝΙΑ	ΑΙΤΙΑ Η ΧΩΡΟΣ ΑΝΑΘΕΩΡΗΣΗΣ
Α		
Β		
Γ		

ΕΓΚΡΙΣΗ ΥΠΗΡΕΣΙΑΣ

Η ΜΕΛΕΤΗ ΑΠΟ ΠΛΕΥΡΑΣ ΑΣΦΑΛΕΙΑΣ ΚΑΙ ΤΙΣ ΑΝΑΓΚΑΙΕΣ ΠΑΡΑΛΛΑΓΕΣ

1. Η ΕΓΚΡΙΣΗ ΤΟΥ ΣΧΕΔΙΟΥ Η ΤΗΣ ΜΕΛΕΤΗΣ ΔΕΝ ΑΠΑΛΛΑΣΣΕΙ ΤΟΝ ΑΝΑΔΟΧΟ ΑΠΟ ΤΗ ΣΥΝΘΗΚΗ ΤΟΥ ΓΙΑ ΟΠΟΙΟΔΗΠΟΤΕ ΑΠΟ ΤΑ ΣΥΜΒΑΣΙΑ.
2. Η ΕΓΚΡΙΣΗ ΓΙΑ ΤΟΥΣ ΕΝΔΕΧΟΜΕΝΟΥΣ ΚΑΙ ΤΑ ΣΦΑΛΙΑ ΦΑΙΝΟΜΕΝΑ ΔΕΝ ΑΠΑΛΛΑΣΣΕΙ ΤΟΝ ΑΝΑΔΟΧΟ.
3.
4.
5.

	ΗΜΕΡ/ΝΙΑ	ΟΝΟΜΑΤΕΠΩΝΥΜΟ	ΥΠΟΓΡΑΦΗ
ΕΛΕΓΚΤΗΣ ΜΗΧΑΝΟΣ ΑΡΜΟΔΙΑΣ ΔΙΑΣΗΣ ΜΕΛΕΤΩΝ Η ΕΞΩΤΕΡΙΚΟΣ			
ΔΙΕΥΘΥΝΤΗΣ ΑΡΜΟΔΙΑΣ ΔΙΕΥΘΥΝΣΗΣ ΜΕΛΕΤΩΝ			
ΕΠΙΒΛΕΠΩΝ ΜΗΧΑΝΙΚΟΣ			
ΠΡΟΪΣΤΑΜΕΝΟΣ ΔΙΕΥΘΥΝΤΗΣ/ΤΑΣ ΥΠΗΡΕΣΙΑΣ			
ΠΡΟΪΣΤΑΜΕΝΟΣ ΕΡΓΟΥ Β			
ΔΙΑΣΤΑΣΕΙΣ ΣΧΕΔΙΟΥ: ....x....x....		ΑΡ. ΣΧ. ΕΡΓΟΥΣΕΣ : ...../...../.....	

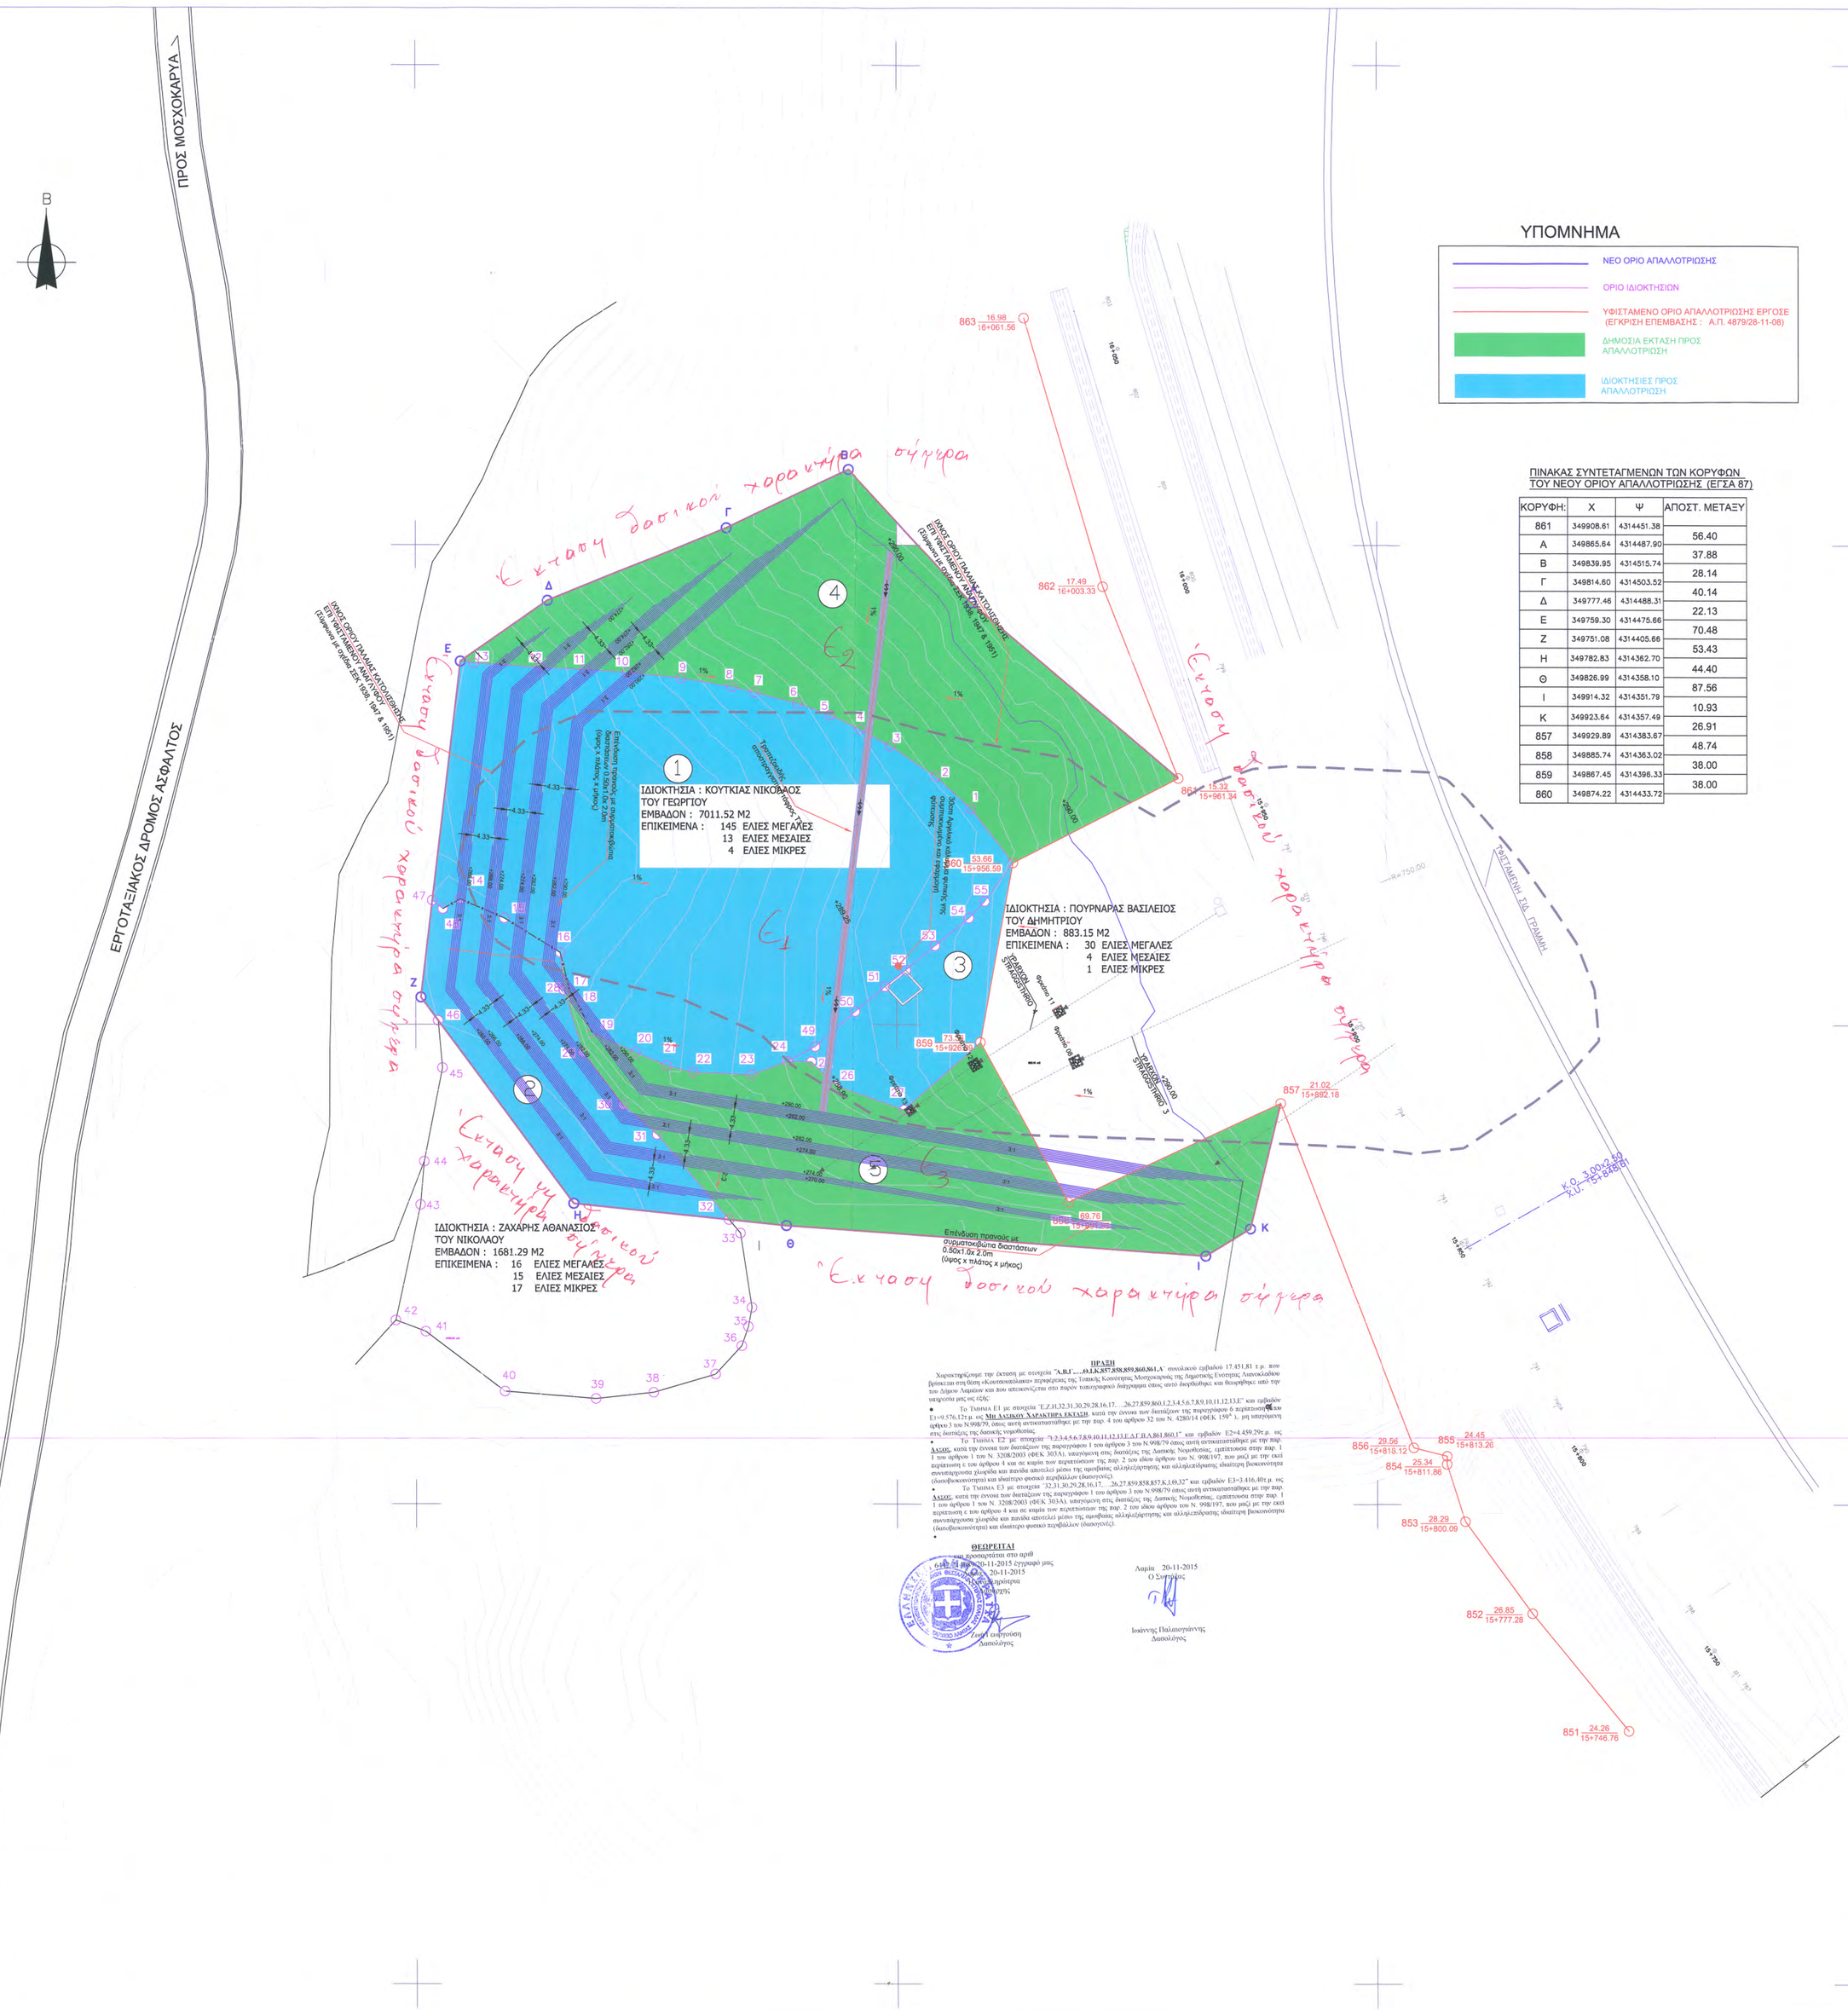
ΠΡΟΣ ΜΟΣΧΟΧΑΡΥΑ
ΕΓΝΑΤΙΑΣΙΑΚΟΣ ΔΡΟΜΟΣ ΑΣΘΜΑΤΟΣ
ΠΡΟΣ ΛΙΑΝΟΚΛΑΔΙ
ΙΔΙΟΚΤΗΣΙΑ : ΚΟΥΤΚΙΑΣ ΝΙΚΟΛΑΟΣ ΤΟΥ ΓΕΩΡΓΙΟΥ
ΕΜΒΑΔΟΝ : 7011.52 Μ2
ΕΠΙΚΕΙΜΕΝΑ : 145 ΕΛΙΕΣ ΜΕΓΑΛΕΣ
13 ΕΛΙΕΣ ΜΕΣΑΙΕΣ
4 ΕΛΙΕΣ ΜΙΚΡΕΣ
ΙΔΙΟΚΤΗΣΙΑ : ΠΟΥΡΝΑΡΑΣ ΒΑΣΙΛΕΙΟΣ ΤΟΥ ΔΗΜΗΤΡΙΟΥ
ΕΜΒΑΔΟΝ : 883.15 Μ2
ΕΠΙΚΕΙΜΕΝΑ : 30 ΕΛΙΕΣ ΜΕΓΑΛΕΣ
4 ΕΛΙΕΣ ΜΕΣΑΙΕΣ
1 ΕΛΙΕΣ ΜΙΚΡΕΣ
ΙΔΙΟΚΤΗΣΙΑ : ΖΑΧΑΡΗΣ ΑΘΑΝΑΣΙΟΣ ΤΟΥ ΝΙΚΟΛΑΟΥ
ΕΜΒΑΔΟΝ : 1681.29 Μ2
ΕΠΙΚΕΙΜΕΝΑ : 16 ΕΛΙΕΣ ΜΕΓΑΛΕΣ
15 ΕΛΙΕΣ ΜΕΣΑΙΕΣ
17 ΕΛΙΕΣ ΜΙΚΡΕΣ
ΕΠΙΦΑΝΕΙΑ ΠΡΟΣ ΑΠΑΛΛΟΤΡΙΩΣΗ ΔΗΜΟΣΙΑ ΕΚΤΑΣΗ ΠΡΟΣ ΑΠΑΛΛΟΤΡΙΩΣΗ
ΕΠΙΦΑΝΕΙΑ ΠΡΟΣ ΑΠΑΛΛΟΤΡΙΩΣΗ ΙΔΙΟΚΤΗΣΙΕΣ ΠΡΟΣ ΑΠΑΛΛΟΤΡΙΩΣΗ