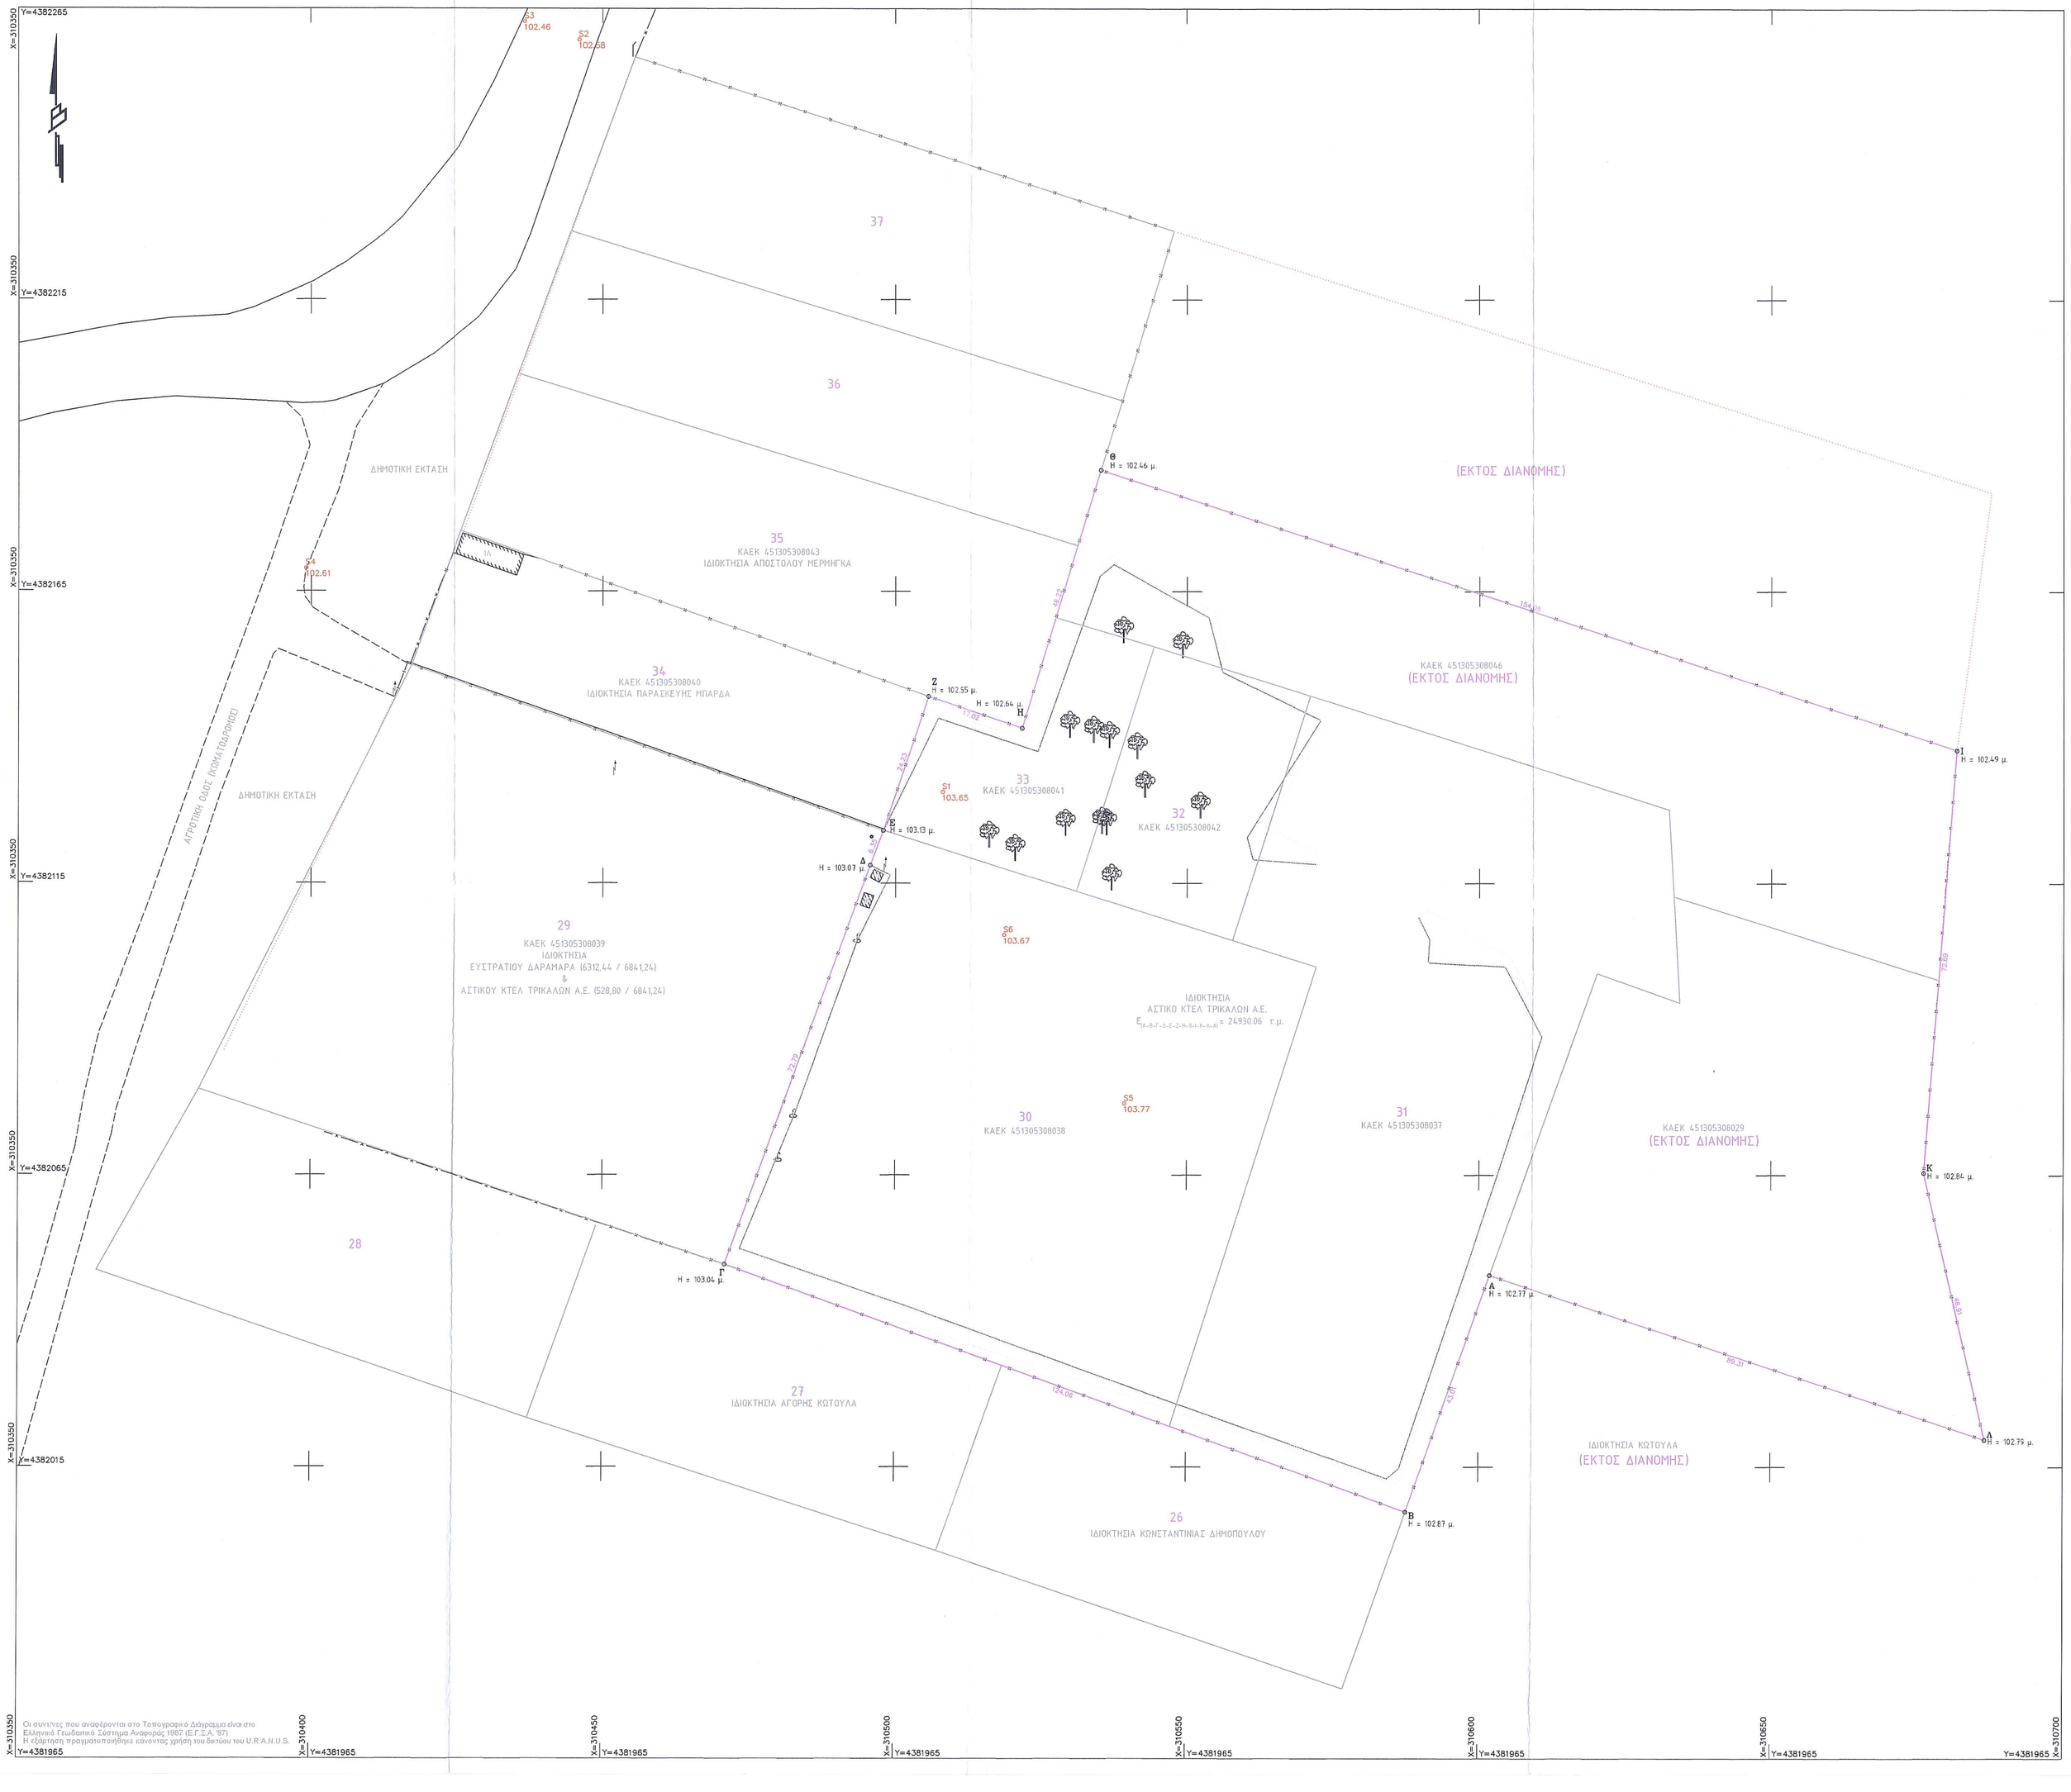
Y=4382265
Y=4382215
Y=4382165
Y=4382115
Y=4382065
Y=4382015
Y=4381965
X=310350
X=310400
X=310450
X=310500
X=310550
X=310600
X=310650
37
36
35
ΚΑΕΚ 451305308043
ΙΔΙΟΚΤΗΣΙΑ ΑΠΟΣΤΟΛΟΥ ΜΕΡΜΗΓΚΑ
34
ΚΑΕΚ 451305308040
ΙΔΙΟΚΤΗΣΙΑ ΠΑΡΑΣΚΕΥΗΣ ΜΠΑΡΔΑ
33
ΚΑΕΚ 451305308041
32
ΚΑΕΚ 451305308042
29
ΚΑΕΚ 451305308039
ΙΔΙΟΚΤΗΣΙΑ
ΕΥΣΤΡΑΤΙΟΥ ΔΑΡΑΜΑΡΑ (6312,44 / 6841,24)
&
ΑΣΤΙΚΟΥ ΚΤΕΛ ΤΡΙΚΑΛΩΝ Α.Ε. (528,80 / 6841,24)
30
ΚΑΕΚ 451305308038
31
ΚΑΕΚ 451305308037
28
27
ΙΔΙΟΚΤΗΣΙΑ ΑΓΟΡΗΣ ΚΩΤΟΥΛΑ
26
ΙΔΙΟΚΤΗΣΙΑ ΚΩΝΣΤΑΝΤΙΝΑΣ ΔΗΜΟΠΟΥΛΟΥ
ΔΗΜΟΤΙΚΗ ΕΚΤΑΣΗ
(ΕΚΤΟΣ ΔΙΑΝΟΜΗΣ)
ΚΑΕΚ 451305308046
(ΕΚΤΟΣ ΔΙΑΝΟΜΗΣ)
ΙΔΙΟΚΤΗΣΙΑ ΚΩΤΟΥΛΑ
(ΕΚΤΟΣ ΔΙΑΝΟΜΗΣ)
ΙΔΙΟΚΤΗΣΙΑ
ΑΣΤΙΚΟ ΚΤΕΛ ΤΡΙΚΑΛΩΝ Α.Ε.
Ε = 24930.06 τ.μ.
Σ1 103.65
Σ2 102.58
Σ3 102.46
Σ4 102.61
Σ5 103.77
Σ6 103.67
124.06
72.79
6.30
24.23
17.07
46.22
155.35
72.69
89.31
46.91
164.10
72.88
