ΑΠΟΣΠΑΣΜΑ ΧΑΡΤΗ ΓΥΣ (4247-5) 1:5000

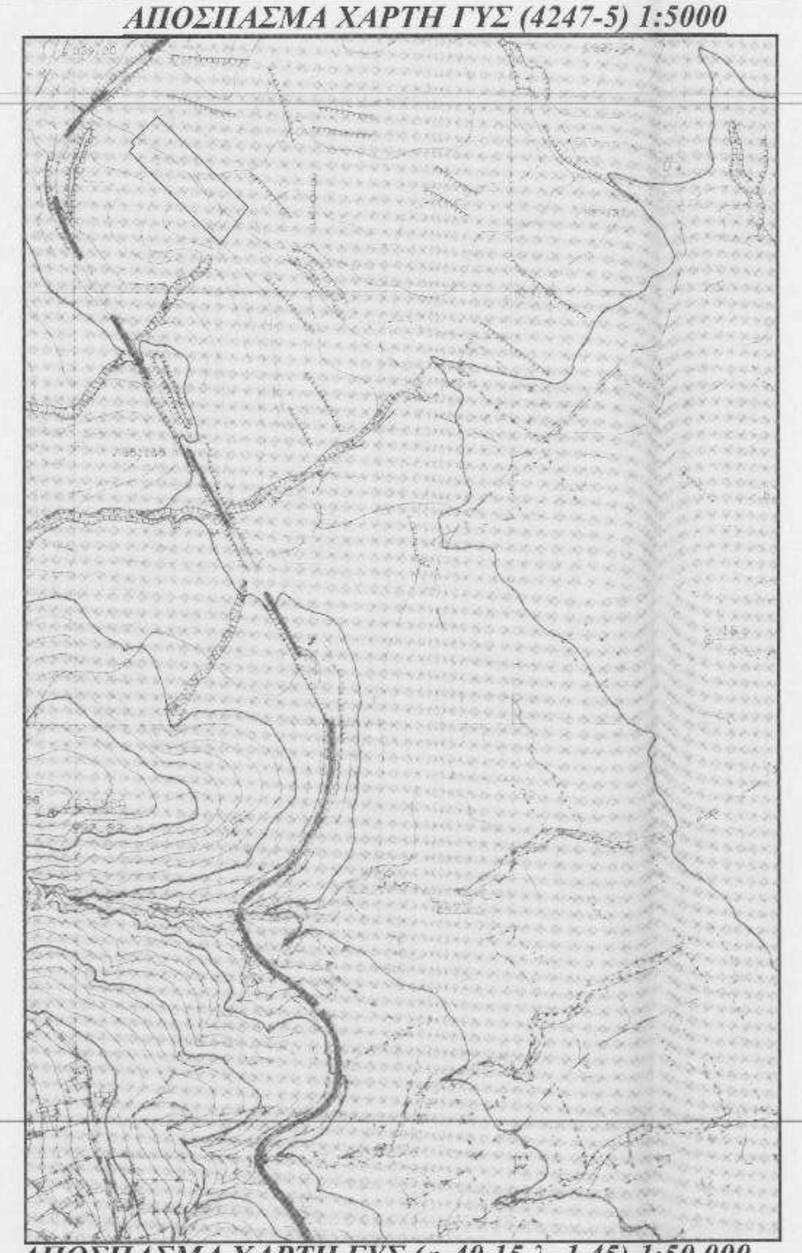

ΑΠΟΣΠΑΣΜΑ ΑΝΑΔΑΣΜΟΥ 1986

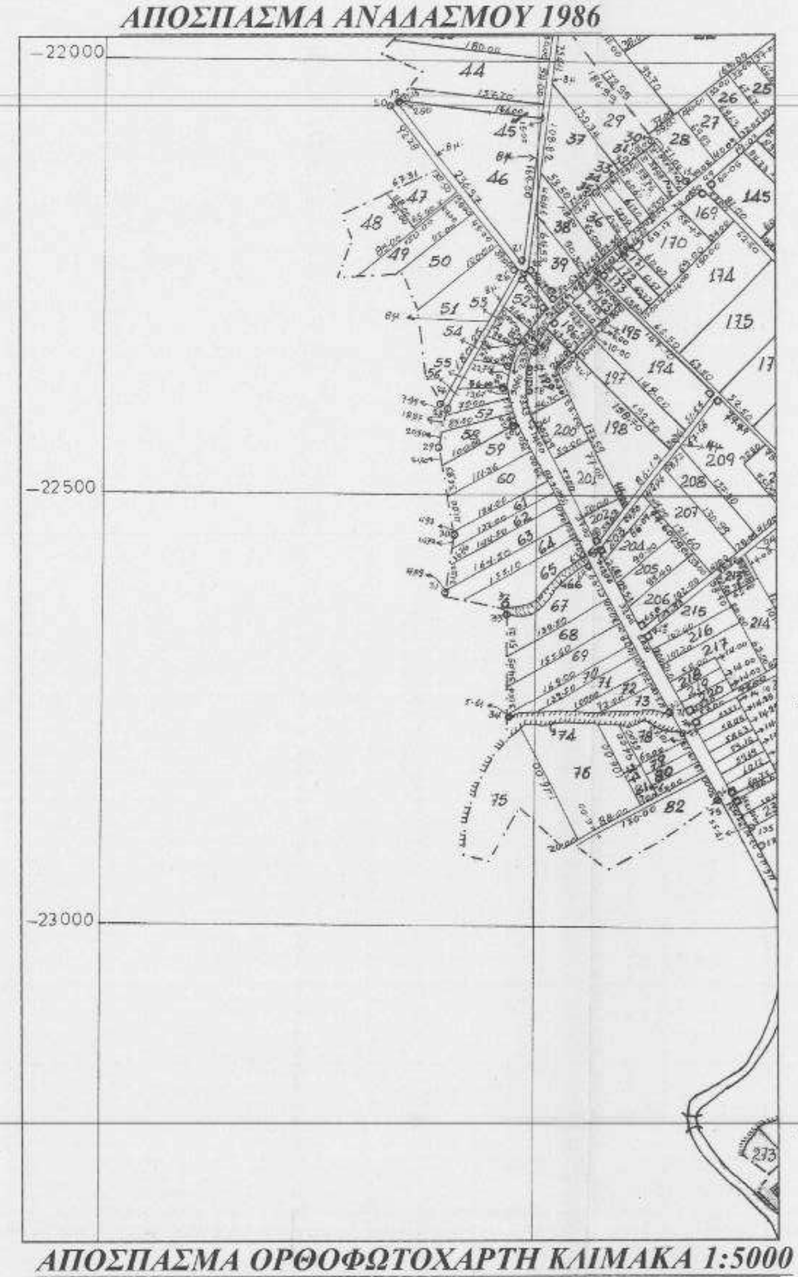

Πίνακας Συντεταγμένων των κορυφών του Α.Τ. 194
ΠΡΟΒΟΛΗ ΕΓΣΑ '87

α/α	X	Y	Αποστάσεις
Α2	324624.44	4435029.86	----
Β2	324639.53	4435044.47	Α2 - Β2: 21.00
Γ2	324653.91	4435058.34	Β2 - Γ2: 20.00
Δ2	324756.04	4434952.47	Γ2 - Δ2: 147.10
Ε2	324724.05	4434912.05	Δ2 - Ε2: 51.55
Ζ2	324621.40	4435018.60	Ε2 - Ζ2: 148.00
Η2	324628.60	4435025.54	Ζ2 - Η2: 10.00
Θ2	324624.44	4435029.86	Η2 - Α2: 6.00

Πίνακας Συντεταγμένων των κορυφών του Α.Τ. 194
ΠΡΟΒΟΛΗ ΗΑΤΤ

α/α	X	Y	Αποστάσεις
Α2	-1928.91	-22306.31	----
Β2	-1914.16	-22291.36	Α2 - Β2: 21.00
Γ2	-1900.10	-22277.16	Β2 - Γ2: 20.00
Δ2	-1795.57	-22380.67	Γ2 - Δ2: 147.10
Ε2	-1828.63	-22421.81	Δ2 - Ε2: 51.55
Ζ2	-1931.69	-22317.64	Ε2 - Ζ2: 148.00
Η2	-1924.65	-22310.53	Ζ2 - Η2: 10.00
Θ2	-1928.91	-22306.31	Η2 - Α2: 6.00

ΑΠΟΣΠΑΣΜΑ ΧΑΡΤΗ ΓΥΣ (φ 40.15 λ -1.45) 1:50.000

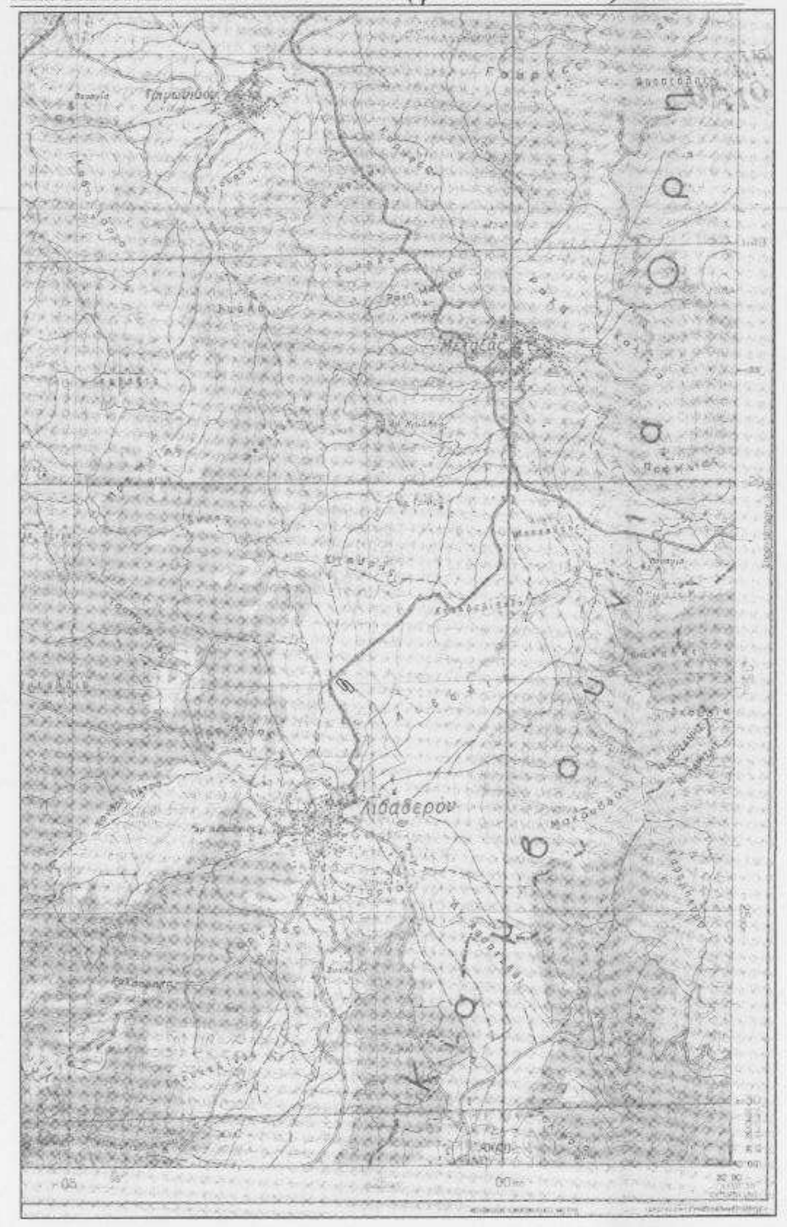

ΑΠΟΣΠΑΣΜΑ ΟΡΘΟΦΩΤΟΧΑΡΤΗ ΚΛΙΜΑΚΑ 1:5000

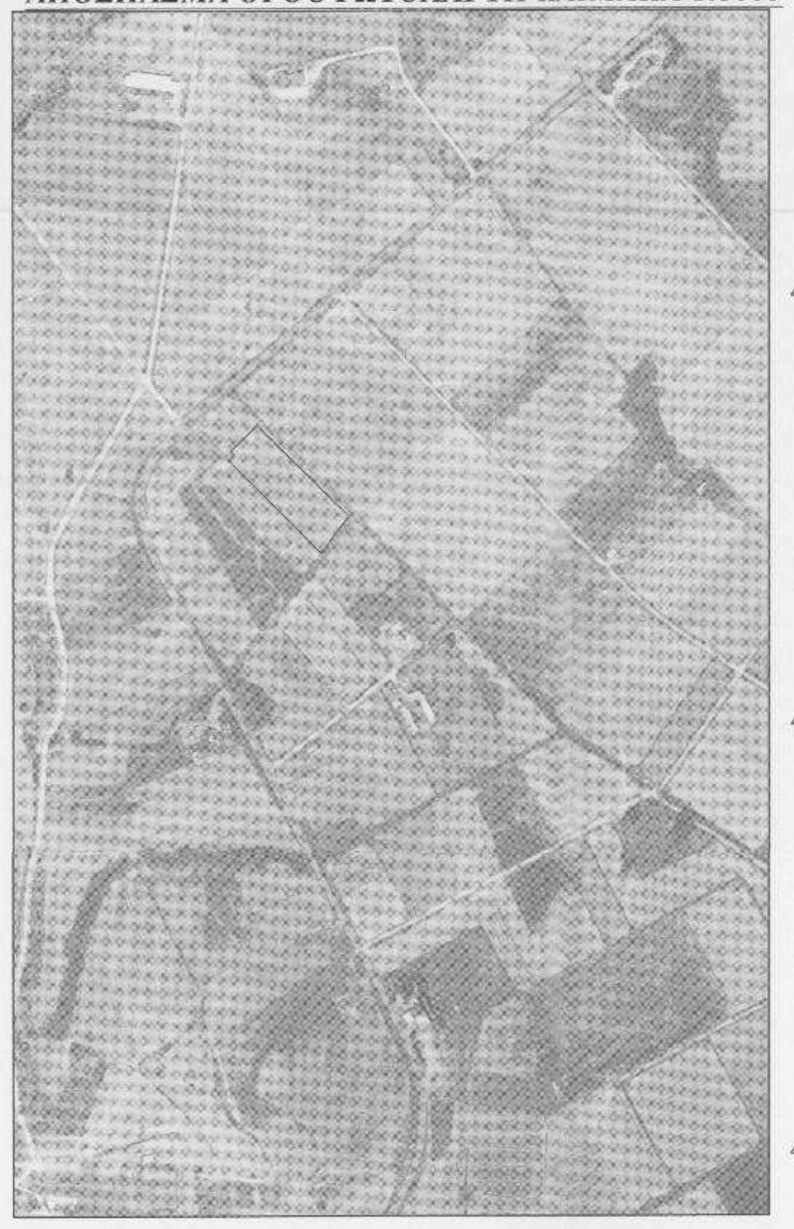

ΥΠΟΜΝΗΜΑ ΣΥΜΒΟΛΙΣΜΩΝ

- υπάρχον κτίριο
- μελλοντικό κτίριο
- θέση λήψης φωτογραφίας
- (+1.50) υψόμετρα
- όριο ιδιοκτησίας
- οικοδομική/ρυμοτομική γραμμή
- μανδρότοιχος συρματοπερίφραξη

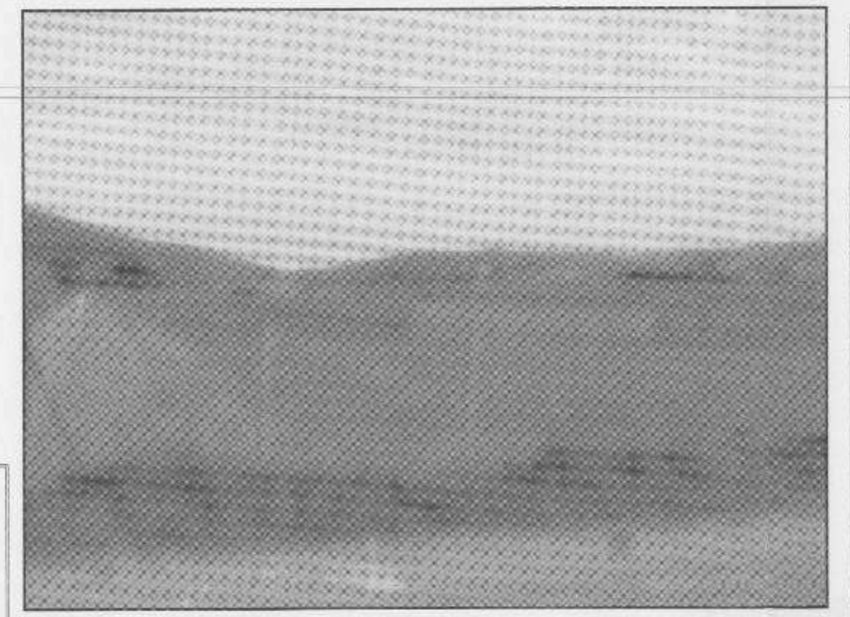

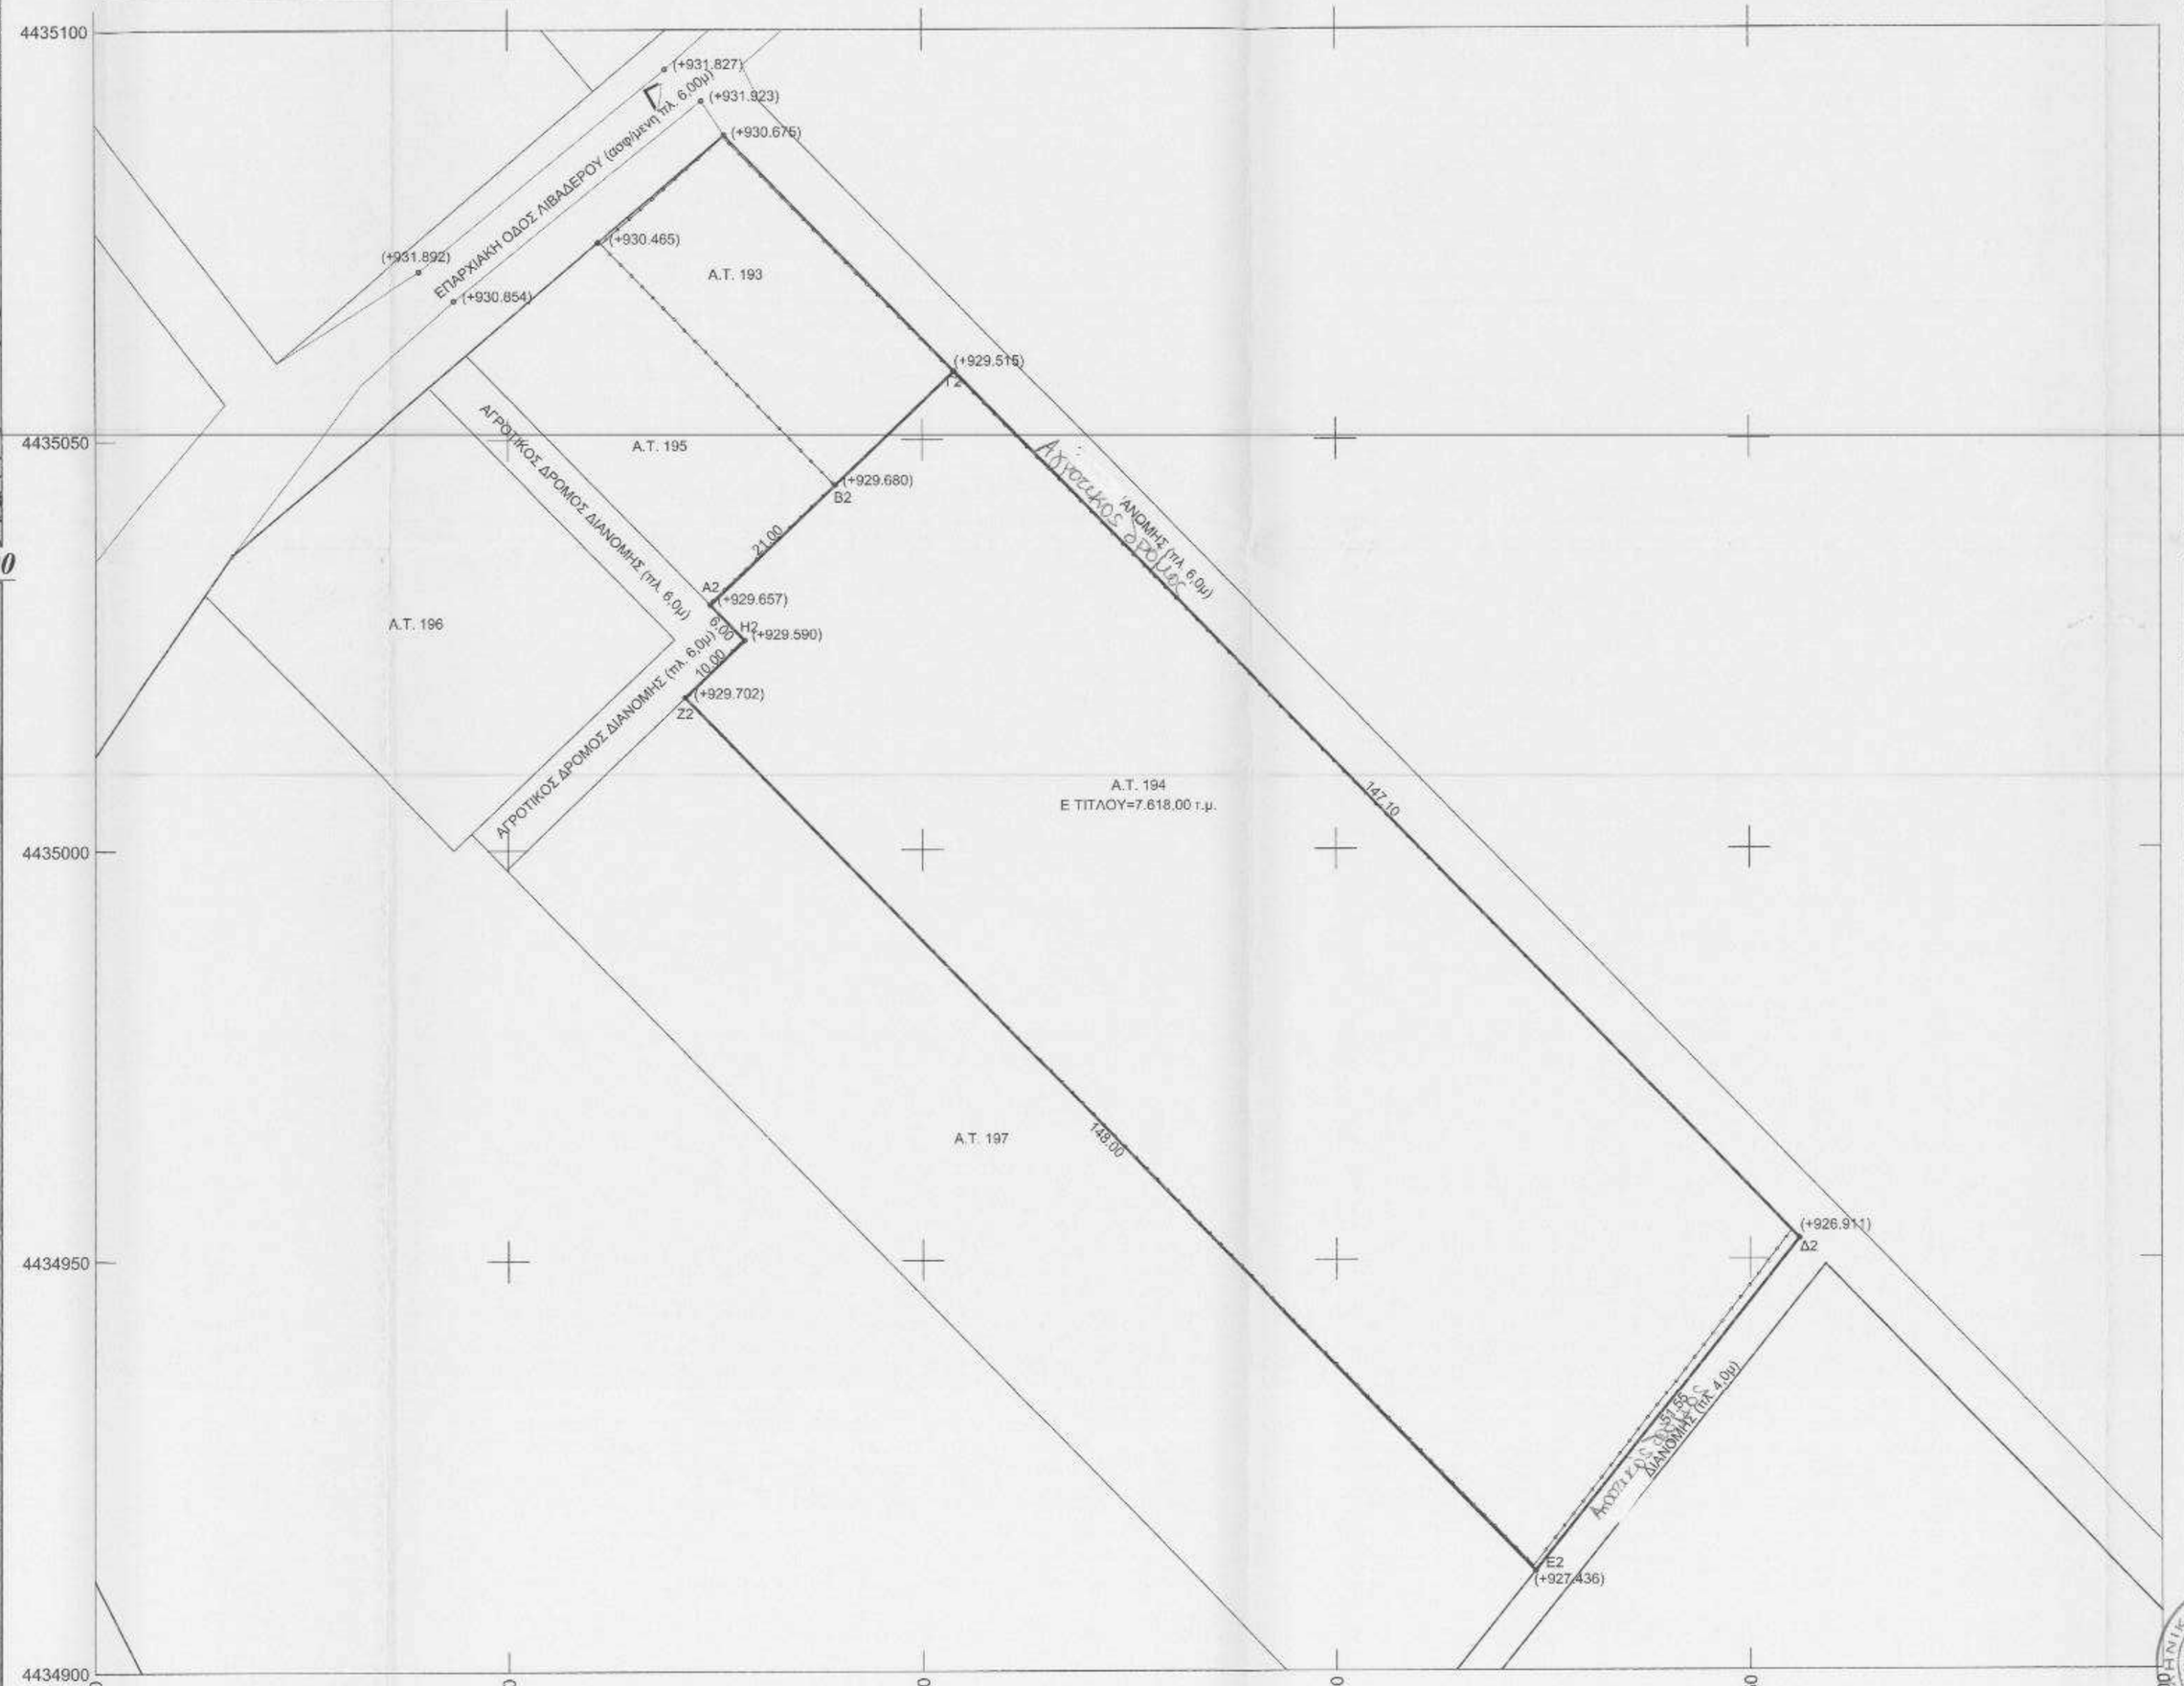

Ε ΤΙΤΛΟΥ : **Α.Τ. 194** =7618,0 τ.μ.

ΠΑΡΑΤΗΡΗΣΕΙΣ:
Α) Τα διάγραμμα είναι ενταγμένο στο κρατικό σύστημα συντεταγμένων ΕΓΣΑ '87
Β) Οι διαστάσεις και τα εμβαδά υπολογίσθηκαν αναλυτικά απο τις συντεταγμένες των κορυφών
Γ) Η εξάρτηση από το ΕΓΣΑ '87 πραγματοποιήθηκε με σύστημα GPS και κανονες χρήση του συστήματος heposi.

ΟΡΟΙ ΔΟΜΗΣΗΣ (ΕΚΤΟΣ ΣΧΕΔΙΟΥ ΔΟΜΗΣΗ)
Π.Δ. 24-5-85 (ΦΕΚ 27Δ/31-5-85)
όπως τροποποιήθηκε και ισχύει σήμερα

	ΚΑΤΑ ΚΑΝΟΝΑ
ΕΜΒΑΔΟΝ	4000μ2 (1/1α)
ΚΑΛΥΨΗ	10% (1/3)
ΣΥΝΤΕΛΕΣΤΗΣ ΔΟΜΗΣΗΣ	0,20 (1/6)
ΑΠΟΣΤΑΣΗ ΑΠΟ ΟΡΙΑ	15,00μ (1/5α)
ΥΨΟΣ	7,50μ (1/7)

ΔΗΛΩΣΗ ΜΗΧΑΝΙΚΟΥ (Ν.651/77)
Δηλώνω σύμφωνα με τον νόμο για το γεωτεμάχιο με Α.Τ.194 και με Ε Τίτλου=7618,00 τ.μ.,αναδασμού έτους 1986 της Τ.Κ. Λιβαδερού του Δήμου Σερβίων-Βελβεντού,Π.Ε. Κοζάνης ότι:
α)είναι άρτιο και οικοδομήσιμο σύμφωνα με τις ισχύουσες πολεοδομικές διατάξεις
β)βρίσκεται εκτός σχεδίου, εκτός ορίων οικισμού Λιβαδερού του Δήμου Σερβίων Βελβεντού Π.Ε.Κοζάνης,
γ)δεν εμπίπτει στις διατάξεις του Ν.1337/83 και δεν έχει υποχρέωση εισφοράς σε γη και χρήμα.
δ)Εντός αυτού ή σε απόσταση μικρότερη των εικοσι (20) μέτρων από το κτίριο δεν διέρχεται ρέμα.
ε)Εντός αυτού δεν διέρχονται: εναέριες γραμμές μεταφοράς υψηλής τάσης της Δ.Ε.Η. ή αγωγός φυσικού αερίου

Ο ΒΕΒΑΙΩΝ ΜΗΧΑΝΙΚΟΣ

ΣΤΑΥΡΟΥΛΑ Θ. ΠΑΠΑΧΑΡΙΣΙΟΥ
ΔΙΠΛ. ΠΟΛΙΤΙΚΟΣ ΜΗΧΑΝΙΚΟΣ Α.Π.Θ.
ΜΕΛΟΣ ΤΕΕ - ΑΡ. ΜΗΤΡΩΟΥ 103294
ΦΙΛΙΠΠΟΥ 11 - 505 00 ΣΕΡΒΙΑ
ΚΙΝ. 6974879364
ΑΦΜ 107810900 - ΔΟΥ ΚΟΖΑΝΗΣ

ΔΗΛΩΣΗ ΙΔΙΟΚΤΗΤΗ(4030/2011)
Ο κάτωθι υπογεγραμμένος ιδιοκτήτης δήλωνω ότι:
Τα όρια του γεωτεμαχίου με Α.Τ. 194 και εμβαδόν τίτλου 7618τ.μ., αντίστοιχα,
που βρίσκονται στον αναδασμό έτους 1986 του αγροκτήματος Τ.Κ. Λιβαδερού, του Δήμου Σερβίων Βελβεντού Π.Ε. Κοζάνης υποδείχθηκαν από εμένα, και ευθύνομαι για την ακρίβεια των δηλουμένων ορίων.

Ο ΔΗΛΩΝ ΙΔΙΟΚΤΗΤΗΣ

Ερνοδότης:
ΝΙΑΝΙΑΣ ΑΝΔΡΕΑΣ

Έργο:
ΠΡΑΞΗ ΧΑΡΑΚΤΗΡΙΣΜΟΥ

Θέση:
ΚΤΗΜΑΤΙΚΗ ΠΕΡΙΟΧΗ- Τ.Κ. ΛΙΒΑΔΕΡΟΥ-
ΔΗΜΟΥ ΣΕΡΒΙΩΝ - ΒΕΛΒΕΝΤΟΥ-ΑΝΑΔΑΣΜΟΣ ΕΤΟΥΣ 1986 Α.Τ.194

Φάση μελέτης:
ΟΡΙΣΤΙΚΗ

Τίτλος σχεδίου:
ΤΟΠΟΓΡΑΦΙΚΟ ΔΙΑΓΡΑΜΜΑ

Κλίμ. μ/χ: 15

Αρ. σχεδίου: Τ.01

Κλίμακα σχεδίου: 1:500

Μελέτη:

Παπαχαρισίου Σταυρούλα
Διπλ. Πολιτικός Μηχανικός Α.Π.Θ.
Καρανάκος Πατέριος
Διπλ. Ηλεκτρολόγος Μηχανικός Π.Π.

Φιλίππου 11 - Σέρβια Κοζάνης
Τηλ. 2464024260-Κιν. 6974879364 - Κιν. 6977287553

Σφραγίδες - Υπογραφές:

ΣΤΑΥΡΟΥΛΑ Θ. ΠΑΠΑΧΑΡΙΣΙΟΥ
ΔΙΠΛ. ΠΟΛΙΤΙΚΟΣ ΜΗΧΑΝΙΚΟΣ Α.Π.Θ.
ΜΕΛΟΣ ΤΕΕ - ΑΡ. ΜΗΤΡΩΟΥ 103294
ΦΙΛΙΠΠΟΥ 11 - 505 00 ΣΕΡΒΙΑ
ΚΙΝ. 6974879364
ΑΦΜ 107810900 - ΔΟΥ ΚΟΖΑΝΗΣ

Θεωρήθηκε και συνοδεύει το αριθμ-5420516320 έγγραφο
Κοζάνη 26-10-15
Ο Προϊστάμενος

Αθεώρητο

2015