
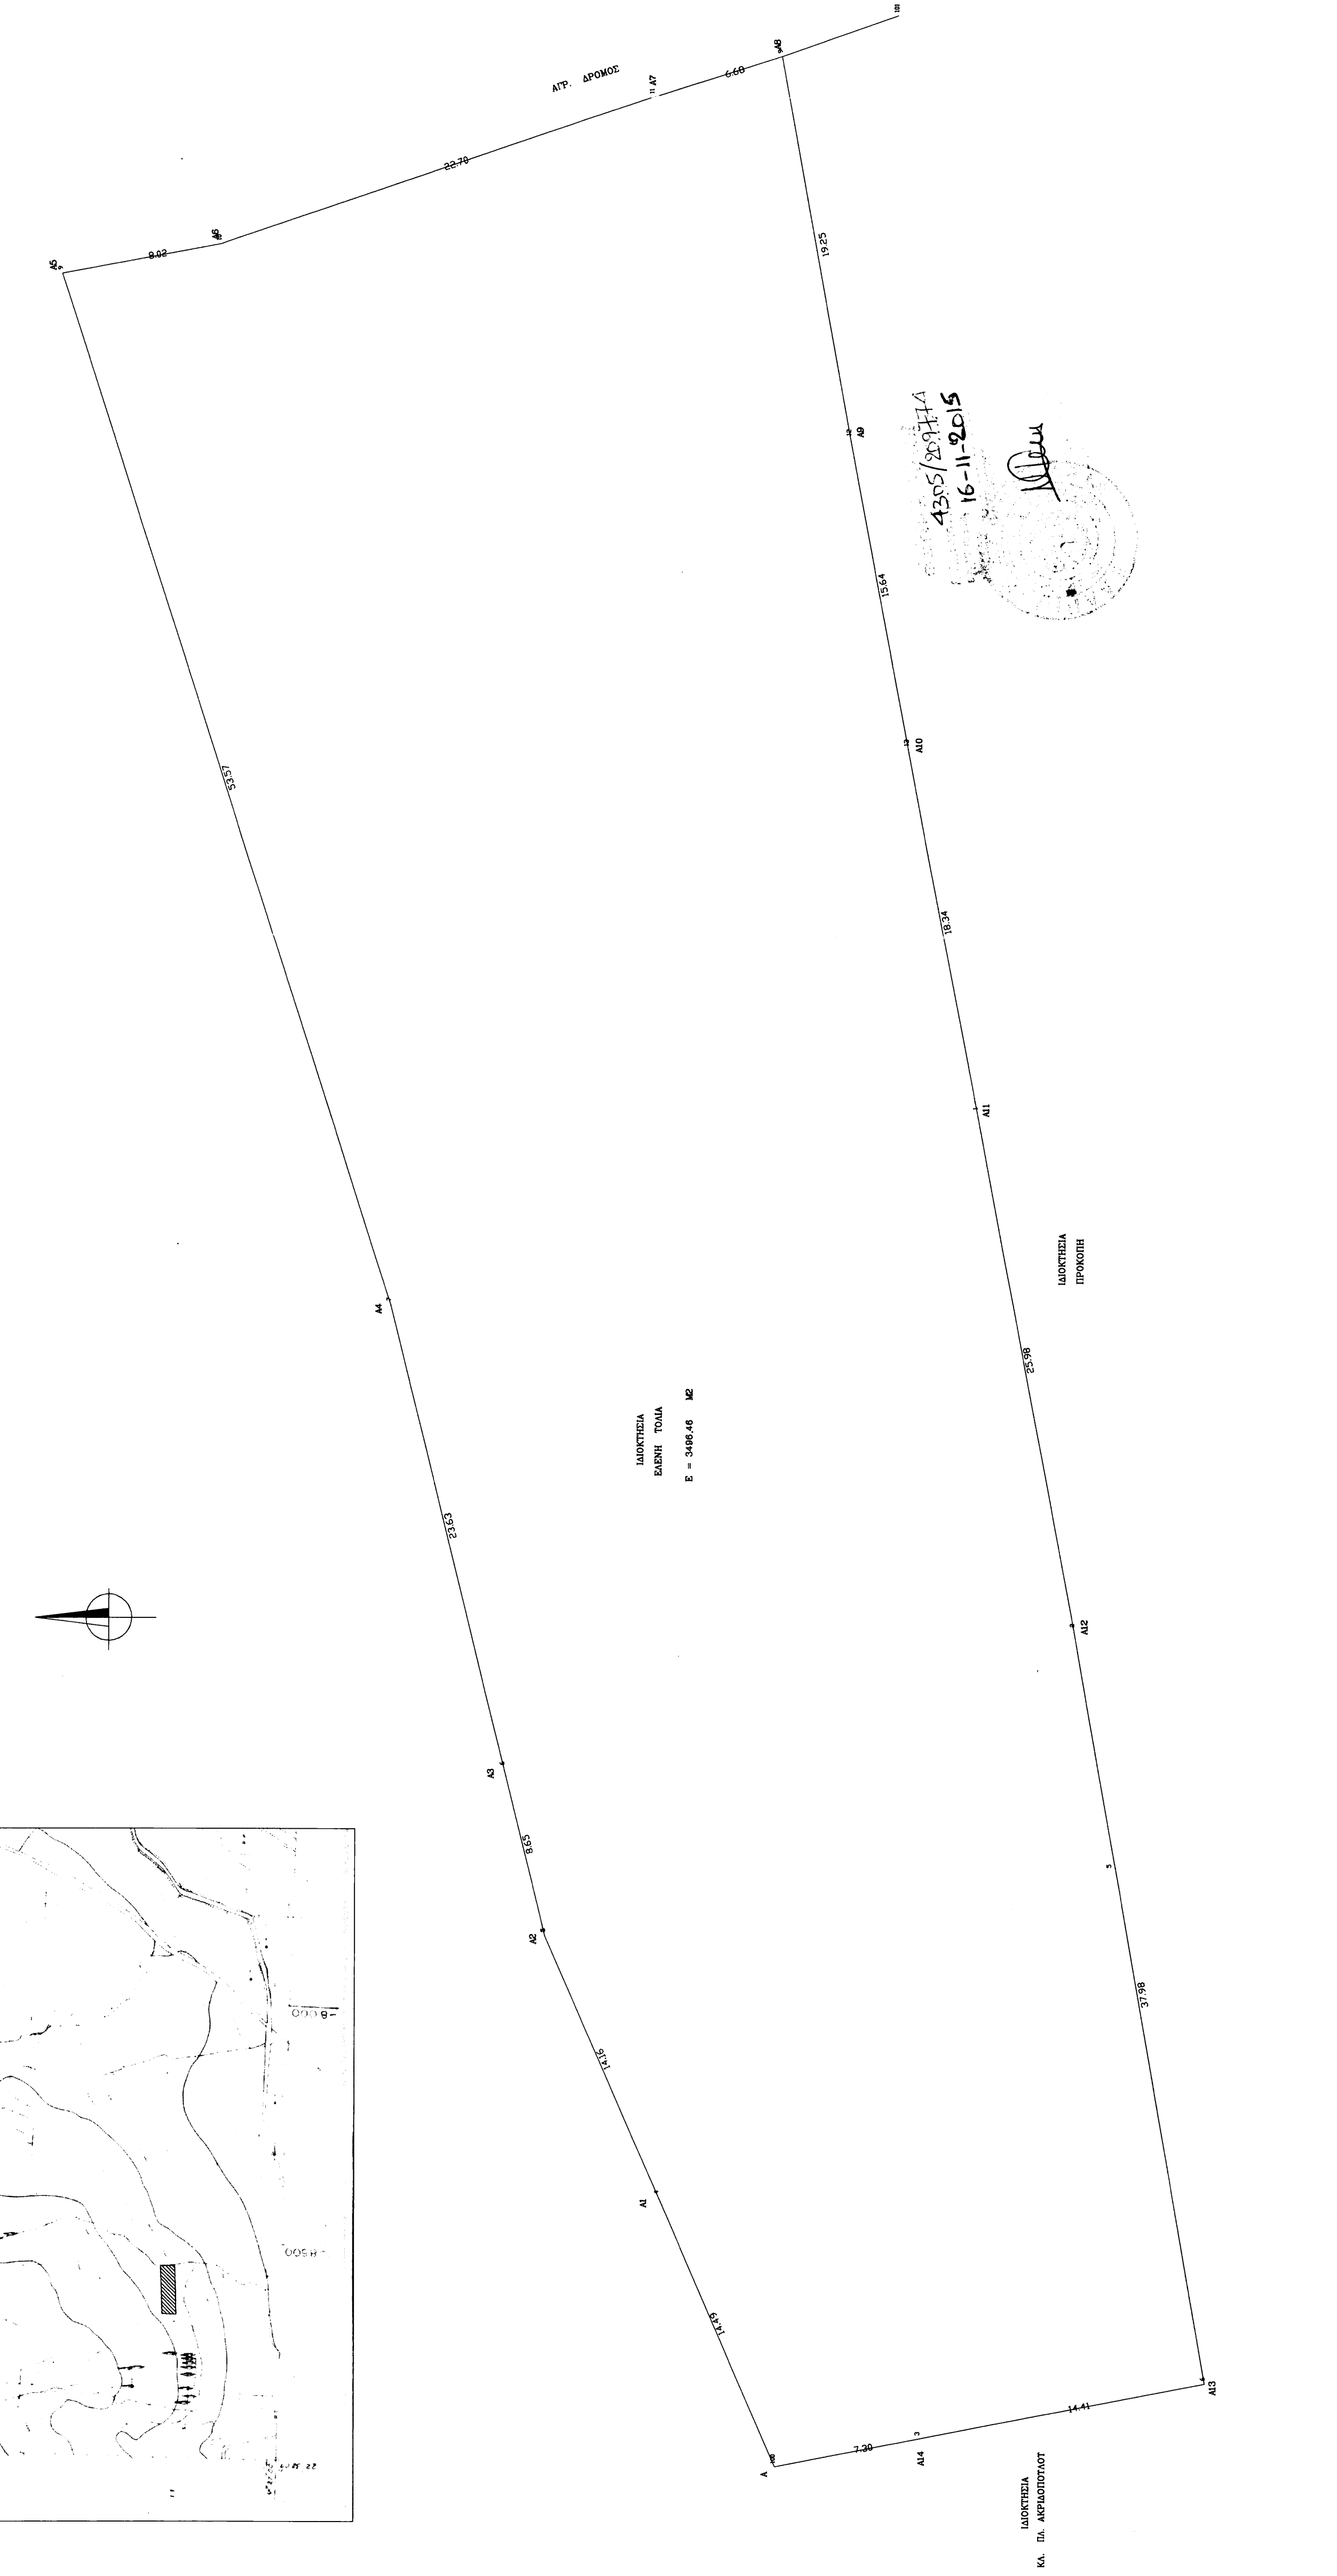
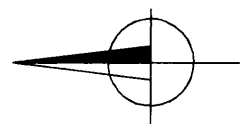


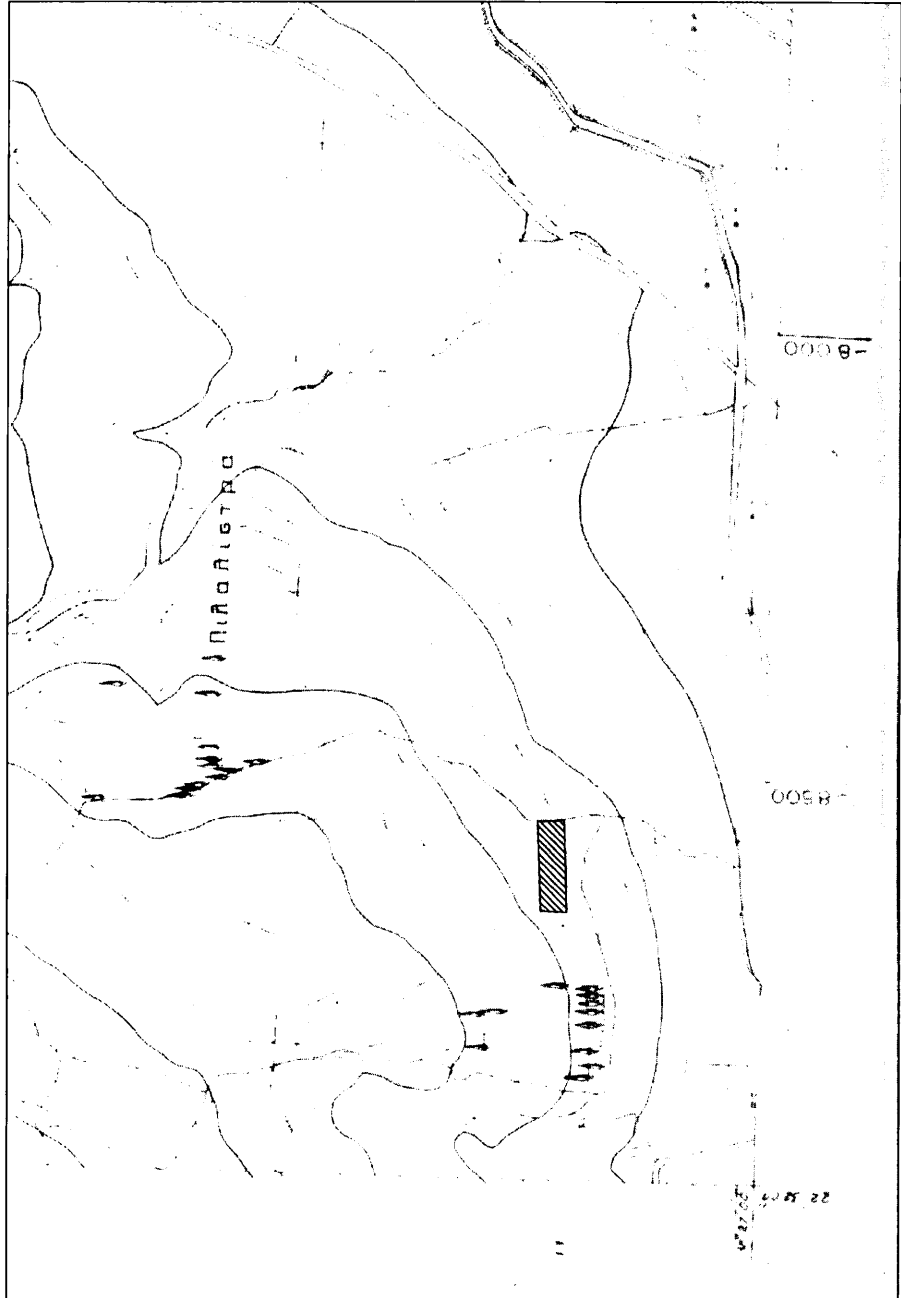

Αρ. Σημ.	Χ	Υ	Δι. Η+1
A	401088.172	4256128.065	14.492
A1	401101.453	4256133.865	14.157
A2	401114.426	4256139.531	8.649
A3	401122.828	4256141.582	23.635
A4	401145.763	4256147.292	53.574
A5	401196.731	4256163.800	8.015
A6	401198.207	4256155.922	22.704
A7	401205.565	4256134.443	6.677
A8	401207.587	4256128.079	19.254
A9	401188.647	4256124.621	15.645
A10	401173.274	4256121.716	18.343
A11	401155.266	4256118.226	25.978
A12	401129.754	4256113.331	37.981
A13	401092.346	4256106.759	14.412
A14	401089.575	4256120.902	7.298
A	401088.172	4256128.065	0.000

Εμβαδό = 3496.462 m2 Ε.Γ.Σ.Α. 87

ΤΟ ΕΜΒΑΔΟΝ ΠΟΛΥΓΩΝΙΚΗΣ ΕΠΙΦΑΝΕΙΑΣ ΥΠΟΛΟΓΙΖΕΤΑΙ ΜΕ ΤΗ ΒΟΗΘΕΙΑ ΤΩΝ ΟΡΘΟΓΩΝΙΩΝ ΣΥΝΤΕΤΑΓΜΕΝΩΝ ΤΥΠΟΥΣ GAUSS

$$2E = \sum_{i=1}^n X_i (Y_{i+1} - Y_{i-1})$$

ΥΠΕΥΘΥΝΗ ΔΗΛΩΣΗ

Η υπεργραμμή ΕΛΕΝΗ ΤΟΛΙΑ δηλώνει υπεύθυνα και εν γνώσει του Νόμου περί μετρώσεως δηλώσεως ότι: Α) το υπό σπαρχία Α 1, Α 14 Α του οφιστού στο παραπάνω σχέδιο διαγράμματος και με τις αναγραφόμενες διαστάσεις αποτελεί ιδιοκτησία Β) το συνολικό και τα όρια των ορίων ιδιοκτησιών υποδείχθηκαν από εμένα και αποτυπώθηκαν ορθά.

Ο ΔΗΛΩΝ

[Signature]

ΥΠΕΥΘΥΝΗ ΔΗΛΩΣΗ Βάσει του Ν. 651 / 77 ΦΕΚ 207 Α

Ο υπεργραμμός ΒΑΡΕΛΑΣ ΗΛΙΑΣ Παι. Μετρώσεως δηλώνει υπεύθυνα και εν γνώσει του νόμου περί μετρώσεως δηλώσεως ότι το υπό σπαρχία Α 1, Α 14 Α το οποίο είναι εκτός ορίων πλάτους και δεν είναι όριο και οικοδομήσιμο σύμφωνα με τις κείμενες πολεοδομικές διατάξεις.

Ο ΔΗΛΩΝ



ΗΛΙΑΣ Β. ΒΑΡΕΛΑΣ
ΠΟΛΙΤΙΚΟΣ ΜΗΧΑΝΙΚΟΣ ΤΕ
ΕΡΓΟΛΗΠΤΗΣ ΔΗΜΟΣΙΩΝ ΕΡΓΩΝ
ΕΡΓΟΛΗΠΤΗΣ 9536 - ΑΡ. ΜΕΕΠ 4315
ΑΡ. ΚΑΤΑΔΙΟΤΙΧΟΥ 6 ΛΙΒΑΔΕΙΑ/Α
Τηλ. 22610 80900, 22610 2736
Α.Φ.Μ. 015909736 - Δ.Ο.Υ. ΛΙΒΑΔΕΙΑ

ΗΛΙΑΣ Β. ΒΑΡΕΛΑΣ
ΠΟΛΙΤΙΚΟΣ ΜΗΧΑΝΙΚΟΣ ΤΕ
ΕΡΓΟΛΗΠΤΗΣ ΔΗΜΟΣΙΩΝ ΕΡΓΩΝ
ΕΡΓΟΛΗΠΤΗΣ 9536 - ΑΡ. ΜΕΕΠ 4315
ΑΡ. ΤΕΕ 9536 - ΑΡ. ΜΕΕΠ 4315
Καποδιστριακού 6 ΛΙΒΑΔΕΙΑ
Τηλ. 22610 80900, 22610 22361
Α.Φ.Μ. 015909736 - Δ.Ο.Υ. ΛΙΒΑΔΕΙΑ

ΟΡΟΙ ΔΟΜΗΣΕΩΣ ΕΚΤΟΣ ΣΧΕΔΙΟΥ ΠΟΛΕΩΣ

Π.Δ. 24 / 31.5. 1985 Φ.Ε.Κ. 270 Δ'

ΚΑΛΥΨΗ 10%
ΥΨΟΣ 7,5 μ
Σ. ΔΟΜΗΣΗΣ 0,2
ΕΜΒΑΔΟΝ 4000m2

ΕΡΓΟΔΟΤΗΣ :

ΕΛΕΝΗ ΤΟΛΙΑ

ΕΡΓΟ :

ΤΟΠΟΓΡΑΦΙΚΟ ΔΙΑΓΡΑΜΜΑ

ΘΕΣΗ:

ΛΙΒΑΔΕΙΑ

ΛΙΒΑΔΕΙΑ -ΒΟΙΩΤΙΑΣ

ΧΡΟΝΟΣ ΜΕΛΕΤΗΣ

ΙΟΥΛΙΟΣ 2002

ΚΛΙΜΑΚΑ

1/200

ΜΕΛΕΤΗΤΗΣ:

ΒΑΡΕΛΑΣ ΗΛΙΑΣ

ΕΓΚΡΙΣΗ ΥΠΗΡΕΣΙΑΣ

ΥΠΟΓΡΑΦΗ ΜΕΛΕΤΗΤΗ