


ΑΝΗΚΕΙ ΣΤΗΝ ΑΡ. 4474/18-9-06 Π. Χορ/Γραφ
ΤΗΣ ΔΙΕΥΘΥΝΣΗΣ ΔΑΣΩΝ
ΑΔΕΚΑΜΗΣΟΥ

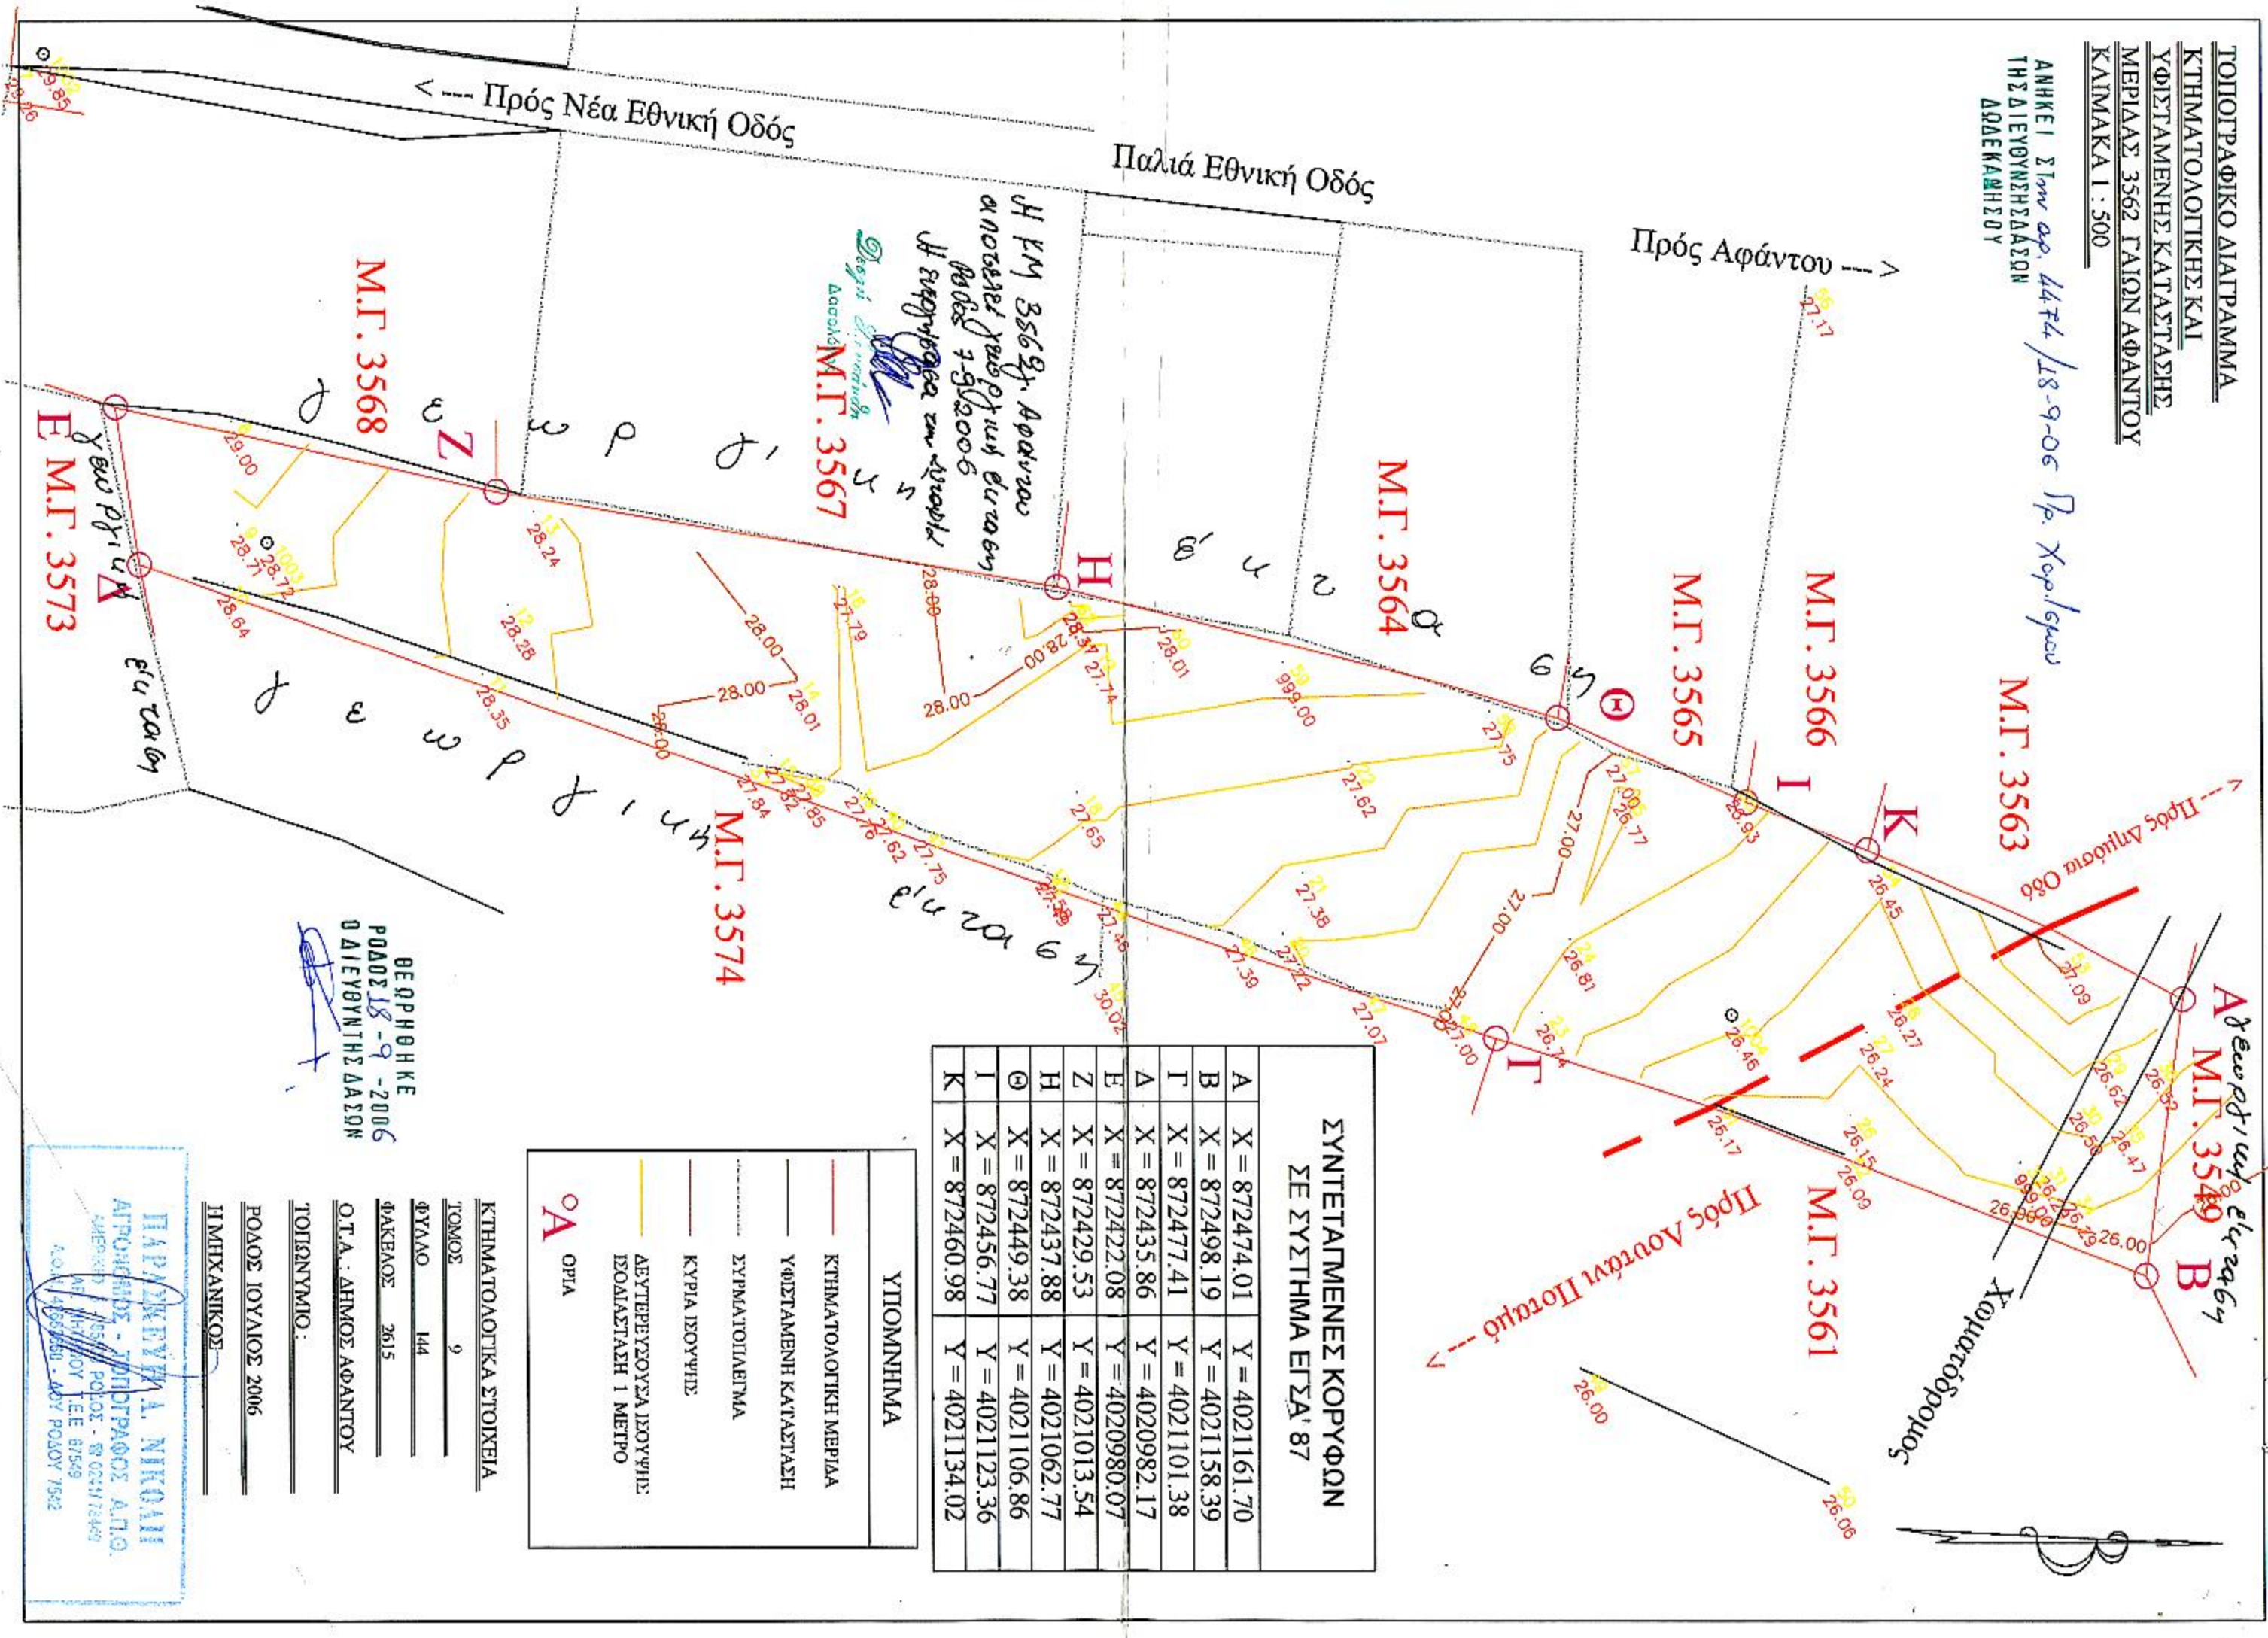

ΣΥΝΤΕΤΑΓΜΕΝΕΣ ΚΟΡΥΦΩΝ
ΣΕ ΣΥΣΤΗΜΑ ΕΓΣΔ' 87

A	X = 8722474.01	Y = 4021161.70
B	X = 8722498.19	Y = 4021158.39
Γ	X = 8722477.41	Y = 4021101.38
Δ	X = 8722435.86	Y = 4020982.17
Ε	X = 8722422.08	Y = 4020980.07
Z	X = 8722429.53	Y = 4021013.54
H	X = 8722437.88	Y = 4021062.77
Θ	X = 8722449.38	Y = 4021106.86
I	X = 8722456.77	Y = 4021123.36
K	X = 8722460.98	Y = 4021134.02

- ΥΠΟΜΝΗΜΑ
- ΚΤΗΜΑΤΟΛΟΓΙΚΗ ΜΕΡΙΑ
 - ΥΦΙΣΤΑΜΕΝΗ ΚΑΤΑΣΤΑΣΗ
 - ΣΥΡΜΑΤΟΓΛΙΕΙΜΑ
 - ΚΥΡΙΑ ΙΣΟΥΨΗΣ
 - ΑΕΥΤΕΡΕΥΣΟΥΣΑ ΙΣΟΥΨΗΣ
 - ΙΣΟΔΙΑΣΤΑΣΗ 1 ΜΕΤΡΟ
 - Α ΟΡΙΑ

ΒΕΡΡΗΘΗΚΕ
ΡΟΛΟΣ 18-9-2006
Ο ΔΙΕΥΘΥΝΤΗΣ ΔΑΣΩΝ

ΠΑΡ/ΚΕΡΥΝΑ Α. ΝΙΚΟΛΙ
ΑΤΡΟΜΕΝΟΣ - ΤΟΠΟΓΡΑΦΟΣ Α.Π.Ο.
ΜΕΡΟΣ 1
ΑΝΤΙΣΤΡΑΤΗΓΟΥ Τ.Ε.Ε 87549
Α.Ο.Κ. 4033580 - ΔΟΥ ΡΟΔΟΥ 1582

ΚΤΗΜΑΤΟΛΟΓΙΚΑ ΣΤΟΙΧΕΙΑ
ΤΟΜΟΣ 9
ΦΥΛΛΟ 144
ΦΑΚΕΛΟΣ 2615
Ο.Τ.Α.: ΔΗΜΟΣ ΑΦΑΝΤΟΥ
ΤΟΠΟΓΝΩΜΙΟ:
ΡΟΛΟΣ ΙΟΥΛΙΟΣ 2006
ΗΜΕΡΑΝΙΚΟΣ