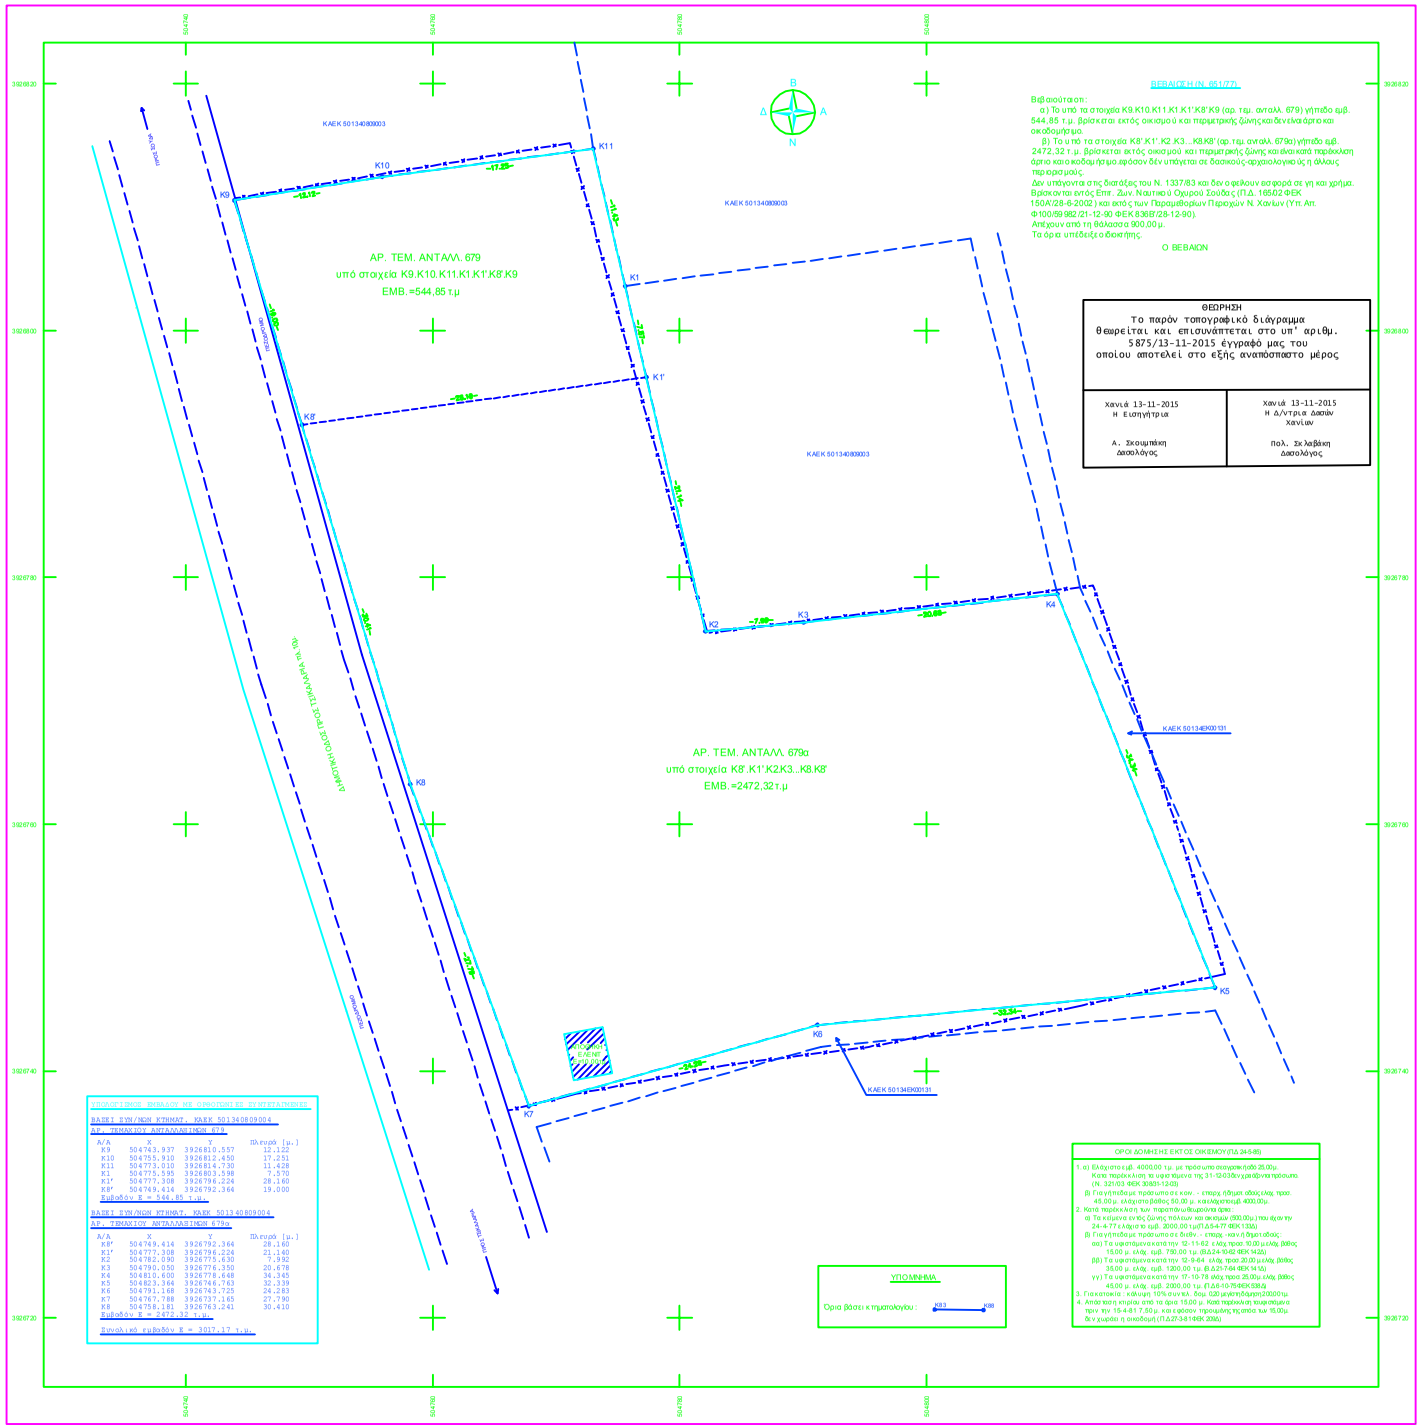

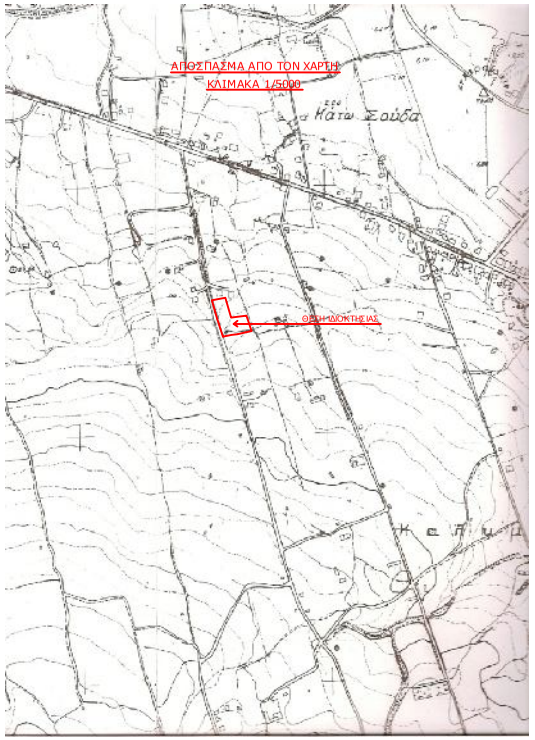

ΤΟΠΟΓΡΑΦΙΚΟ ΔΙΑΓΡΑΜΜΑ

ΙΔΙΟΚΤΗΣΙΑΣ: ΚΥΡΙΑΚΗΣ ΧΩΡΙΑΤΗ

ΘΕΣΗ: <ΚΑΤΩ ΣΤΡΑΤΙ> ΚΤ. ΠΕΡ. ΤΣΙΚΑΛΑΡΙΩΝ
ΔΗΜΟΥ ΣΟΥΔΑΣ Ν. ΧΑΝΙΩΝ

ΕΠΙΦΑΝΕΙΑ: ΑΡ. ΤΕΜ. ΑΝΤΑΛΛ. 679 (Κ1',Κ8',Κ9,Κ10,Κ11,Κ1,Κ1')=544,85τ.μ.
ΑΡ. ΤΕΜ. ΑΝΤΑΛΛ. 679α (Κ1',Κ2,Κ3...Κ8',Κ1')=2472,32τ.μ

ΚΛΙΜΑΚΑ 1 : 200

ΧΑΝΙΑ ΔΕΚΕΜΒΡΙΟΣ 2006

Ο ΣΥΝΤΑΞΑΣ