


A/A	X	Y
A1	684863.85	3887144.27
A2	684865.52	3887144.90
A3	684867.11	3887146.19
A4	684868.18	3887147.85
A5	684868.58	3887149.79
A6	684868.47	3887151.65
A7	684867.5	3887153.54
A8	684860.81	3887163.42
A9	684842.73	3887189.85
A10	684834.07	3887202.00
A11	684818.55	3887220.39
A12	684800.9	3887237.72
A13	684785.14	3887251.09
A14	684768.37	3887265.26
A15	684741.17	3887288.30
A16	684738.90	3887290.49
A17	684734.40	3887296.42
A18	684731.75	3887301.94
A19	684730.39	3887307.01
A20	684729.81	3887312.57
A21	684730.69	3887320.54
A22	684732.30	3887325.5
A23	684738.17	3887335.42
A24	684746.70	3887348.45
A25	684754.00	3887358.02
A26	684758.41	3887362.80
A27	684765.53	3887370.03
A28	684773.71	3887380.33
A29	684779.42	3887389.85
A30	684785.47	3887401.11
A31	684789.05	3887408.29
A32	684794.80	3887422.56
A33	684797.39	3887430.42
A34	684802.27	3887429.25
A35	684795.03	3887409.41
A36	684786.77	3887392.93
A37	684774.52	3887372.97
A38	684764.90	3887362.30
A39	684756.51	3887353.18
A40	684752.51	3887347.93
A41	684751.69	3887346.74
A42	684746.51	3887339.00
A43	684740.77	3887330.38
A44	684736.60	3887322.88
A45	684734.85	3887314.17
A46	684735.61	3887306.43
A47	684739.67	3887297.44
A48	684747.40	3887289.60
A49	684756.22	3887282.13
A50	684766.68	3887273.31
A51	684781.52	3887260.70
A52	684794.43	3887249.80
A53	684806.70	3887239.18
A54	684818.04	3887228.18
A55	684832.96	3887211.47
A56	684854.2	3887181.99
A57	684875.06	3887151.30
A58	684876.33	3887149.95
A59	684878.13	3887149.03
A60	684879.92	3887148.72
A61	684881.73	3887148.91
A1	684863.85	3887144.27

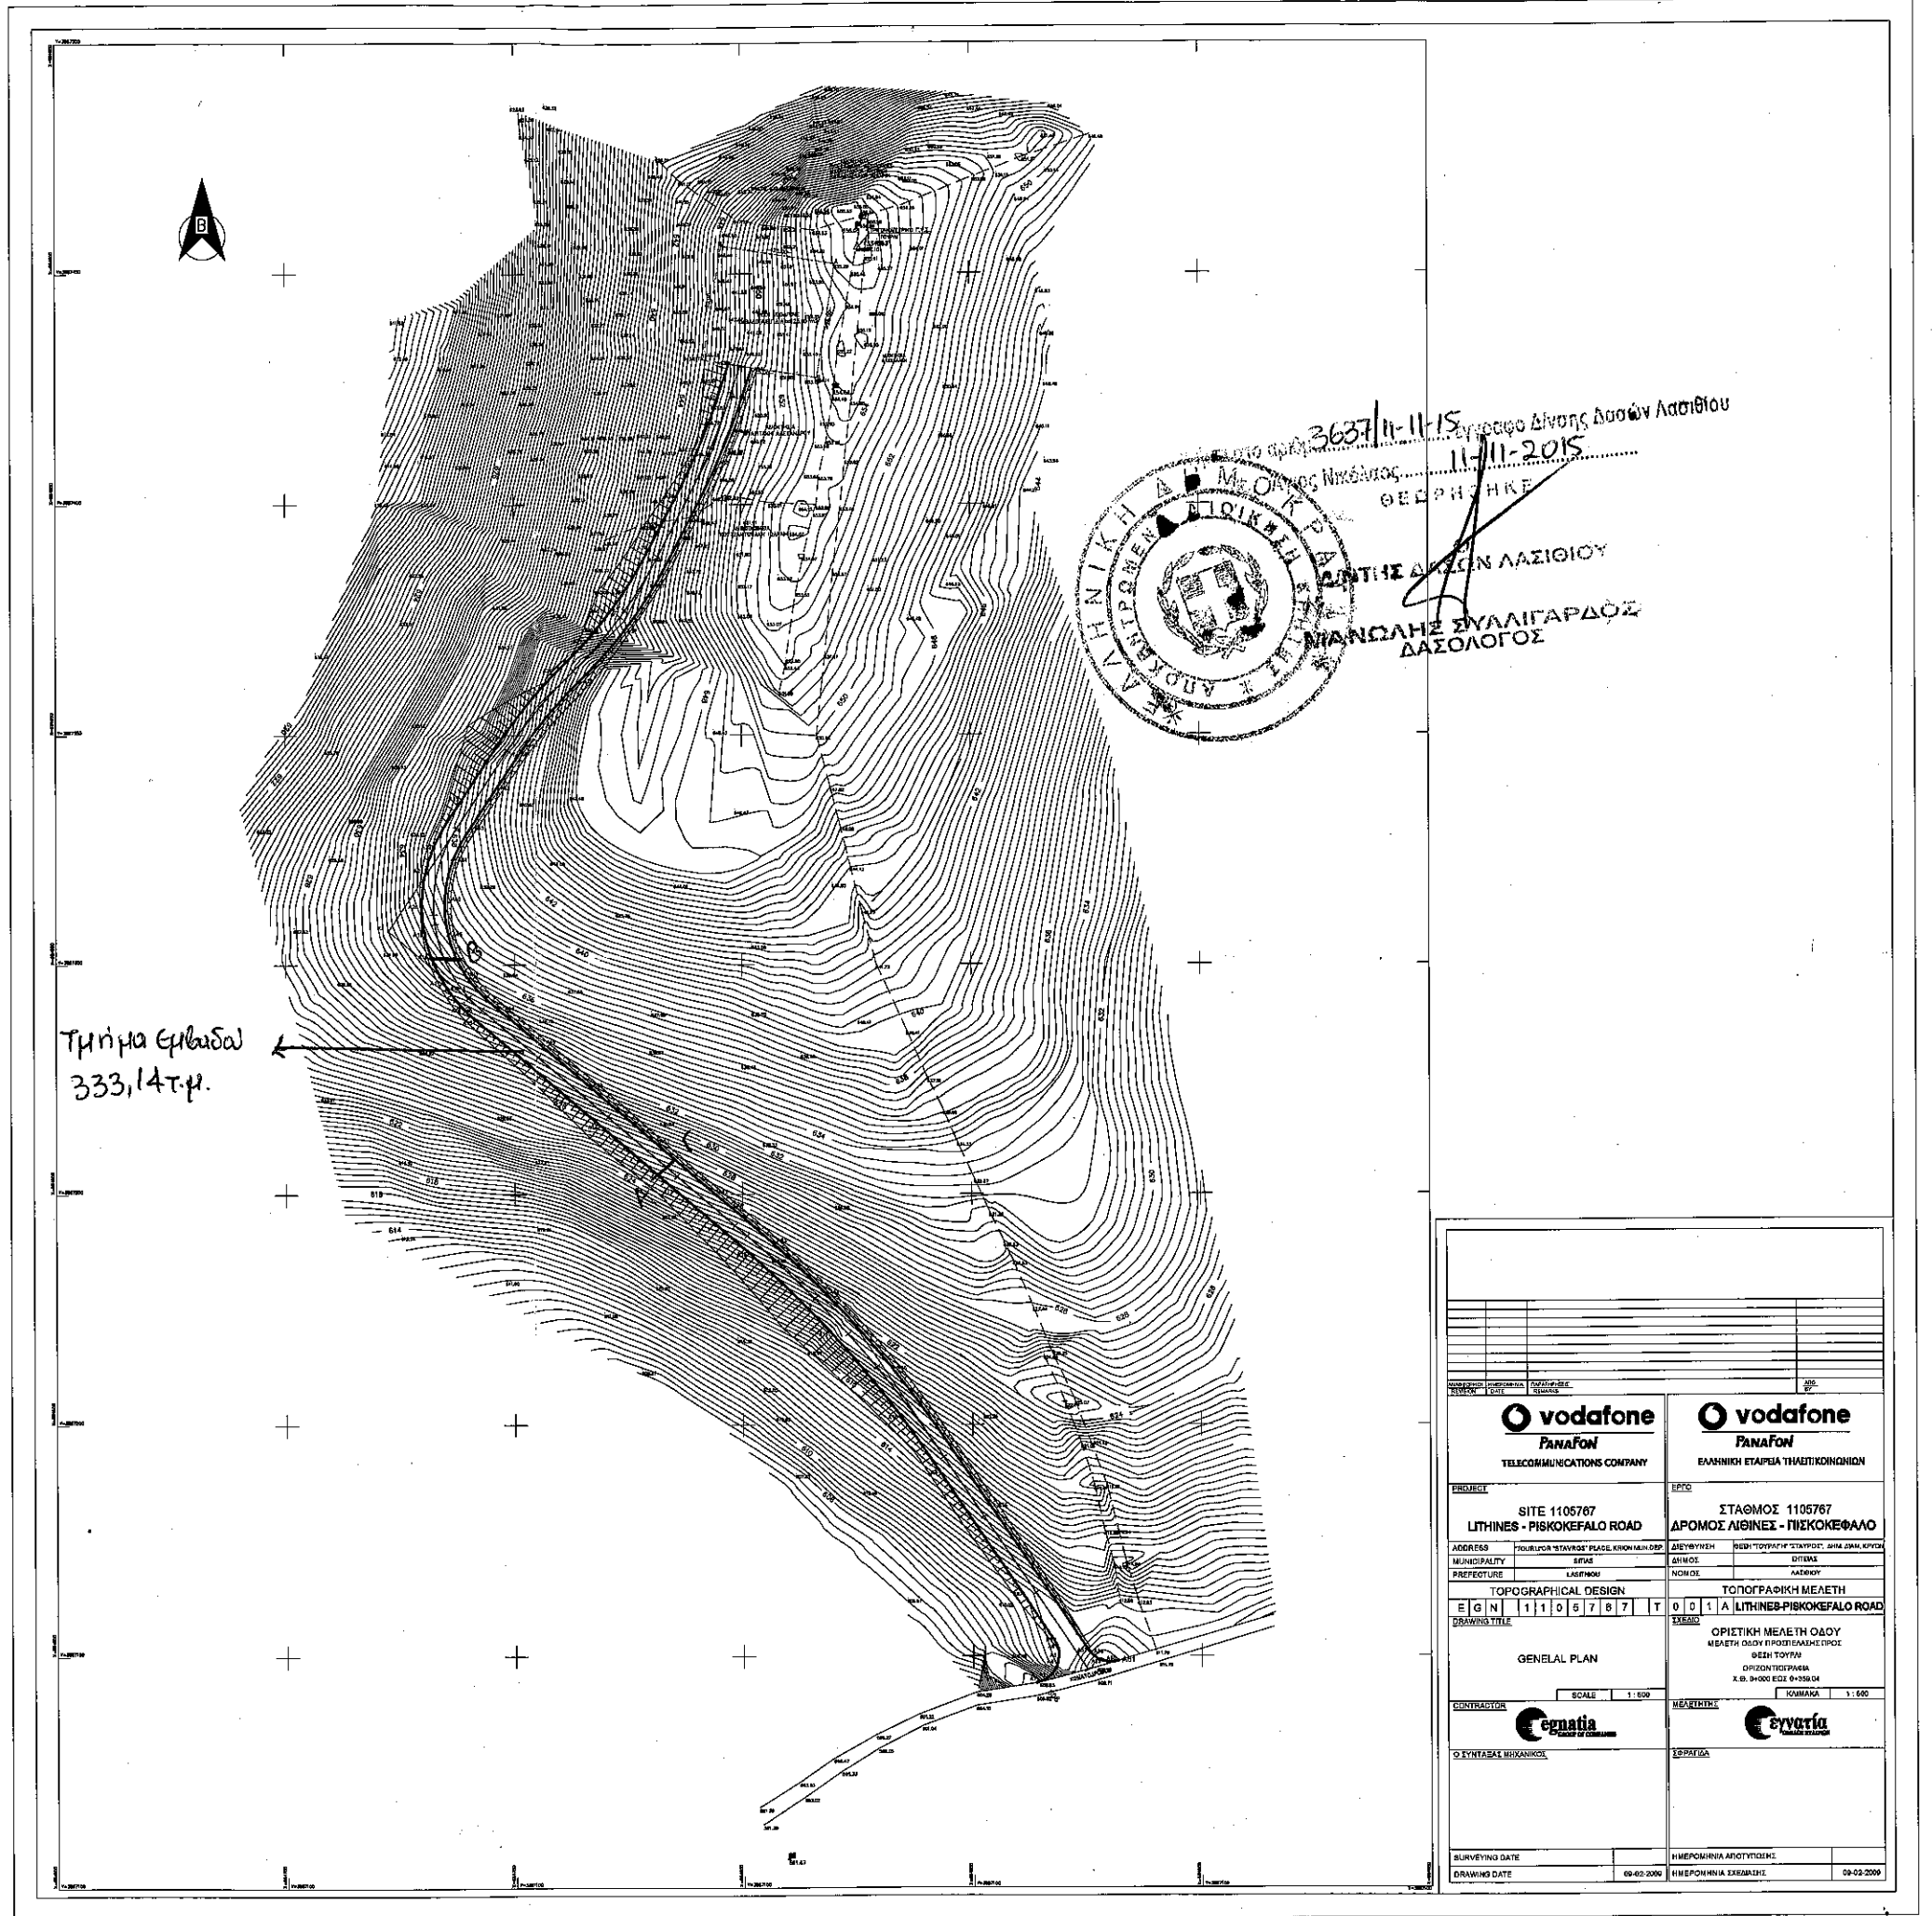


3637/11-11-15
 11/11-2015
 ΜΑΝΩΛΑΚΗΣ ΓΥΑΛΙΓΑΡΔΟΣ
 ΔΑΣΟΛΟΓΟΣ

 ΠΑΝΑΦΩΝ TELECOMMUNICATIONS COMPANY		 ΠΑΝΑΦΩΝ ΕΛΛΗΝΙΚΗ ΕΤΑΙΡΕΙΑ ΤΗΛΕΠΙΚΟΙΝΩΝΙΩΝ	
PROJECT: SITE 1105767 LITHINES - PISKOKEFALO ROAD		SITE: ΣΤΑΘΜΟΣ 1105767 ΔΡΟΜΟΣ ΛΙΘΙΝΕΣ - ΠΙΣΚΟΚΕΦΑΛΟ	
TOPOGRAPHICAL DESIGN		ΤΟΠΟΓΡΑΦΙΚΗ ΜΕΛΕΤΗ	
DRAWING TITLE		DRAWING TITLE	
SCALE: 1:500		SCALE: 1:500	
 CONTRACTOR:		 CONTRACTOR:	
