


ΤΟΠΟΓΡΑΦΙΚΟ ΔΙΑΓΡΑΜΜΑ
Κ.Μ 642 ΠΑΙΣΩΝ ΠΑΣΤΙΔΑΣ
ΚΑΙΝΑΚΑ 1:500

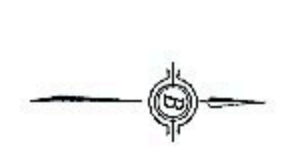


10
11
12

ΧΩΡΟΣ ΣΤΡΑΤΟΠΕΔΟΥ

ΑΝΗΚΕΙ ΣΤΗΝ ΑΡΙΘΜ. 79626/11-11-2015 ΠΡΑΞΗ ΧΑΡ/ΣΜΟΥ
ΤΗΣ ΔΙΕΥΘΥΝΣΗΣ ΔΑΣΩΝ
ΔΟΔΕΚΑΝΗΣΟΥ

ΣΥΝΕΤΑΓΜΕΝΕΣ ΚΟΡΥΦΩΝ ΤΗΣ Κ.Μ 642 Π. ΠΑΣΤΙΔΑΣ
ΣΥΣΤΗΜΑ ΕΓΣΑ 87

A/A	X	Y
1	872592.26	4032614.61
2	872582.24	4032611.82
3	872563.44	4032623.80
4	872549.93	4032637.98
5	872542.45	4032661.75
6	872552.96	4032671.26
7	872560.16	4032695.97
8	872557.60	4032726.27
9	872555.85	4032746.92
10	872567.72	4032775.65
11	872590.61	4032796.96
12	872610.30	4032802.12
13	872598.95	4032718.86
14	872598.04	4032712.15
15	892575.54	4032738.39

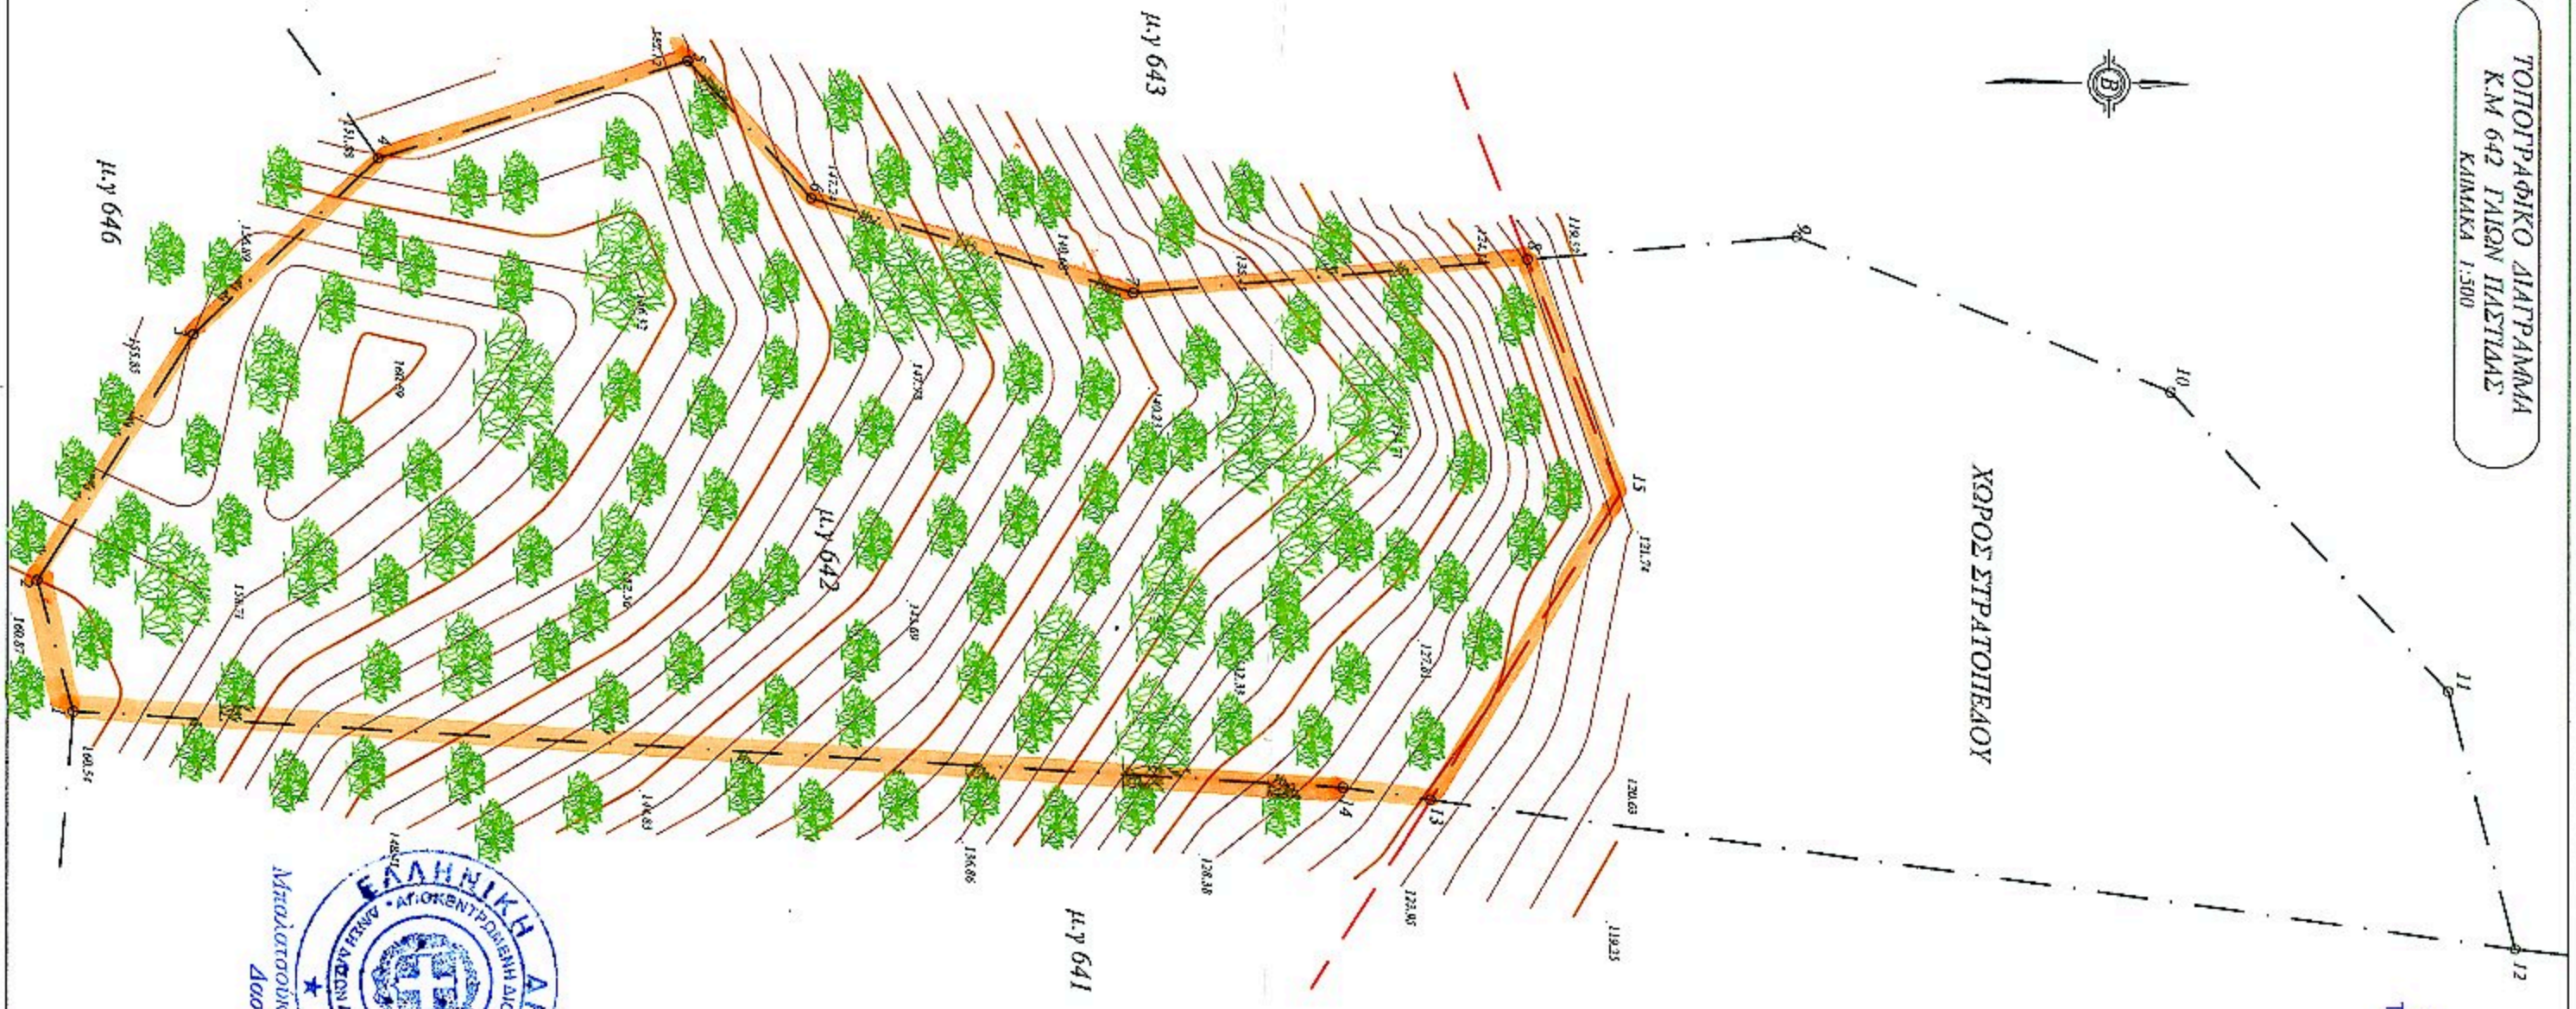

μ.γ 641

μ.γ 642

μ.γ 643



Μηχαρίτσουκα Δασολόγος

ΡΟΔΟΣ ΟΚΤΩΒΡΙΟΣ 2007

Φορητός Νίκος
Δασολόγος

Ρόδος 12 / 12 / 2015

Θεοφιλική
Ρόδος 11 / 11 / 2015.
ΗΛΕΝΤΡΑ ΔΑΣΩΝ

ΥΠΟΜΝΗΜΑ ΣΥΜΒΟΛΩΝ

	ΚΥΡΙΑ ΓΩΝΙΕΤΡΙΚΗ ΚΑΙΤΡΥΜΑ
	ΒΕΤΤΕΡΙΟΥΣΤΑ ΓΩΝΙΕΤΡΙΚΗ ΚΑΙΤΡΥΜΑ
	ΟΡΙΟΓΡΑΦΙΚΗ ΑΓΙΑΙΟΤΡΙΧΗΣ
	ΚΤΗΜΑΤΟΛΟΓΙΚΗ ΜΕΡΜΑ
	ΔΕΝΔΡΟ
	ΘΑΜΝΟΣ

ΣΑΒΒΑΣ Μ. ΤΙΟΡΔΑΜΝΗΣ
ΑΓΡ. ΤΟΠΟΓΡΑΦΟΣ ΜΗΧΑΝΙΚΟΣ

ΕΛΛΗΝΙΚΗ ΔΗΜΟΚΡΑΤΙΑ
ΥΠΟΥΡΓΕΙΟ ΑΓΡΟΤΙΚΗΣ ΔΙΑΧΕΙΡΙΣΗΣ, ΔΑΣΩΝ ΚΑΙ ΨΑΡΕΙΑΣ

ΦΩΜ 055889346 - ΔΟΥ ΡΟΔΟΥ 7542