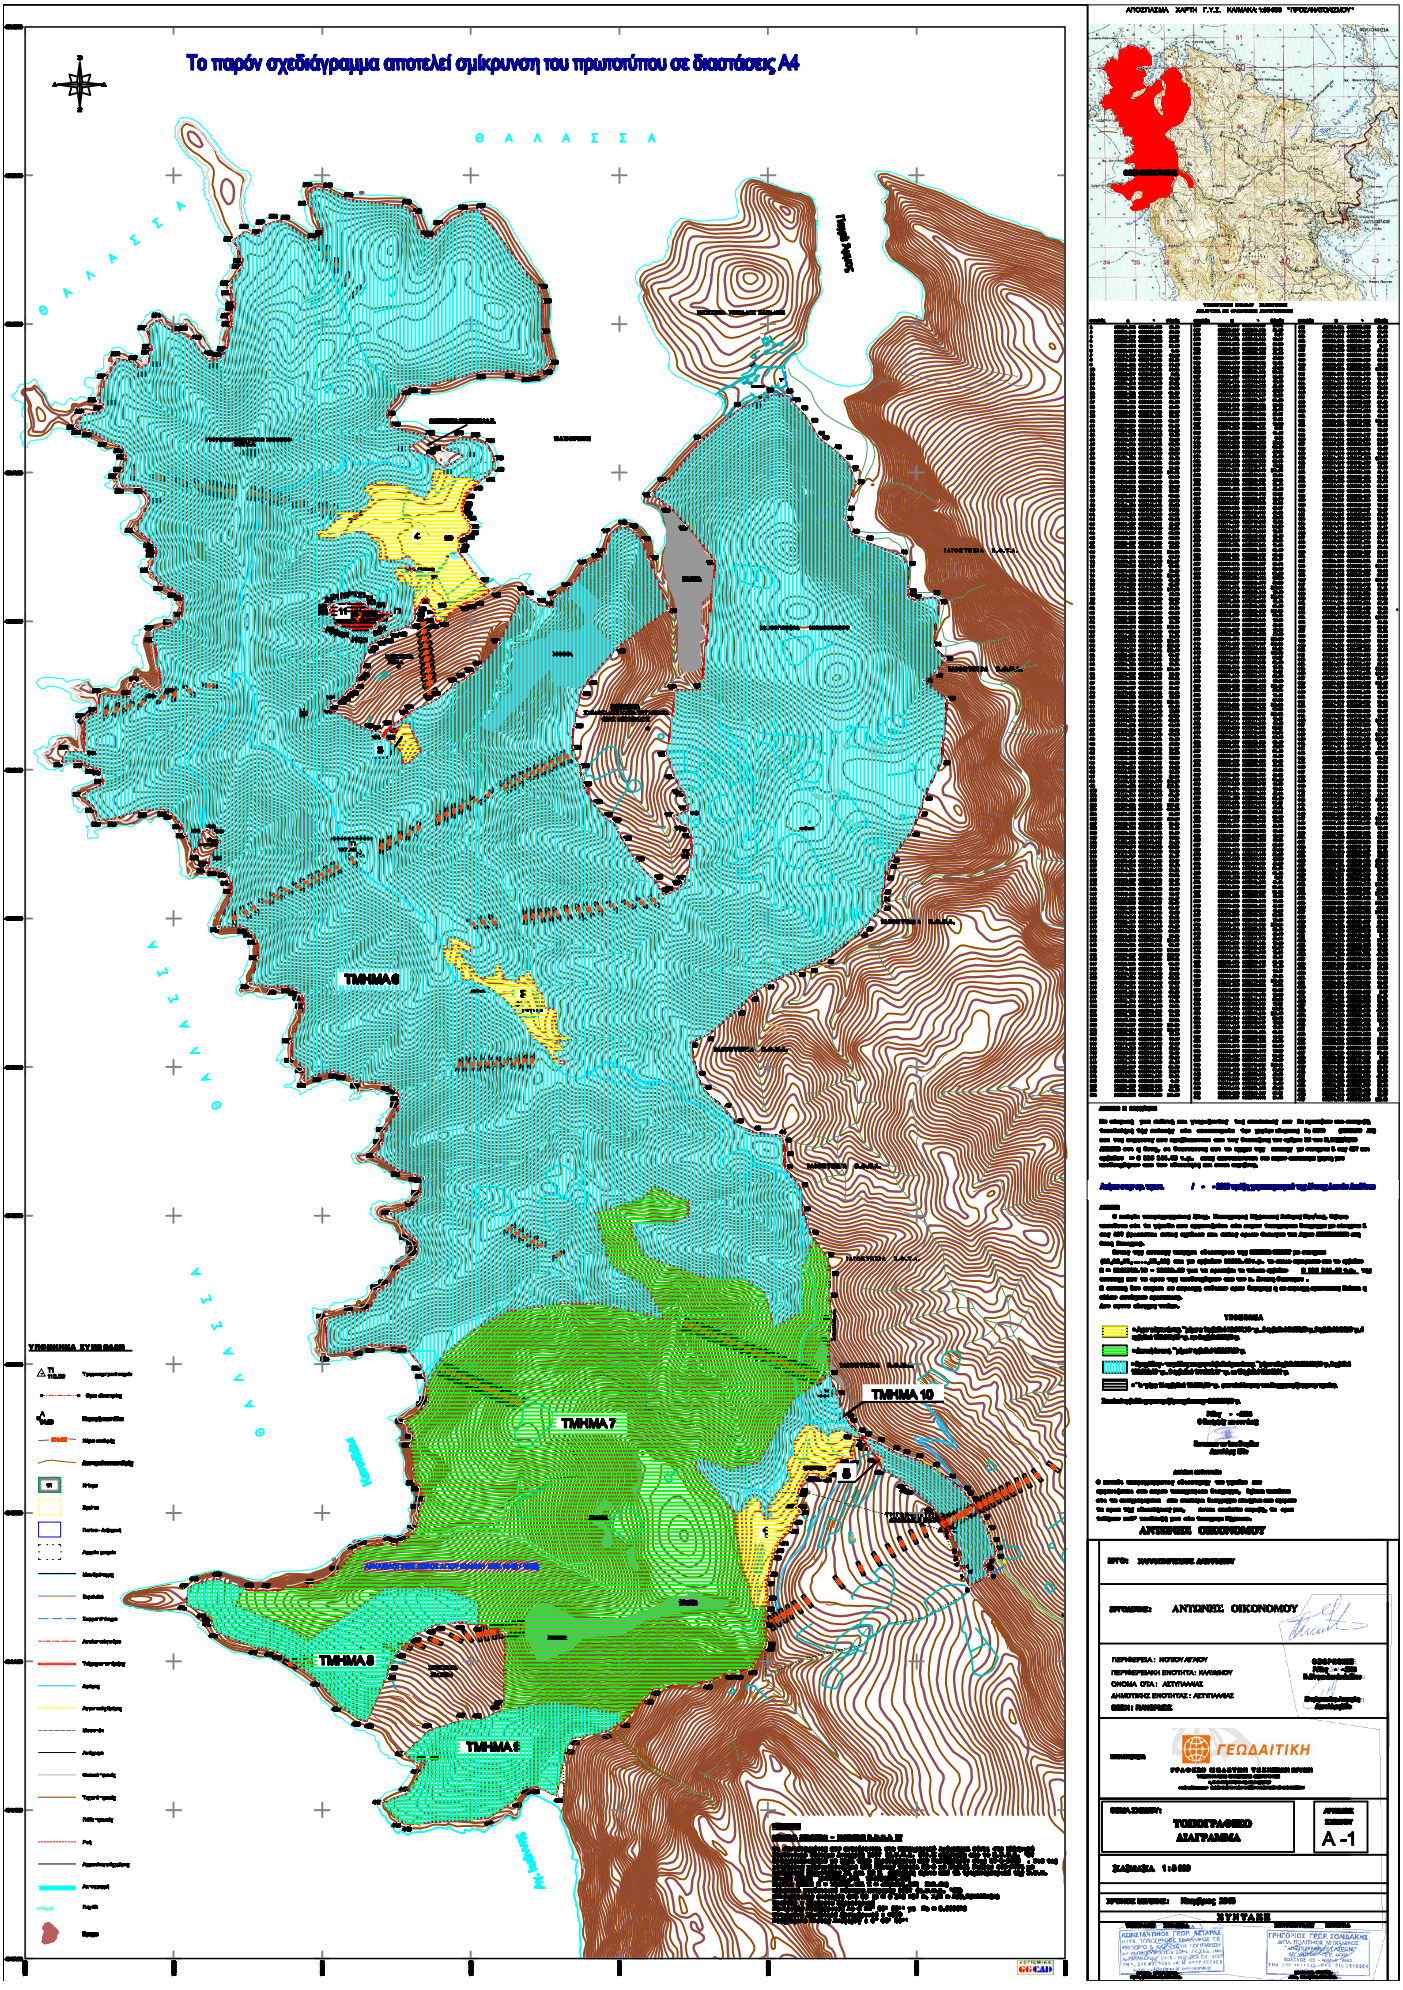
Το παρόν σχεδιάγραμμα αποτελεί σμίκρυνση του πρωτοτύπου σε διαστάσεις Α4
ΑΠΟΣΠΑΣΜΑ ΧΑΡΤΗ Γ.Υ.Σ. ΚΛΙΜΑΚΑ 1:50.000 "ΠΡΟΣΑΝΑΤΟΛΙΣΜΟΥ"
Θ Α Λ Α Σ Σ Α
ΤΜΗΜΑ 6
ΤΜΗΜΑ 7
ΤΜΗΜΑ 8
ΤΜΗΜΑ 9
ΤΜΗΜΑ 10
ΑΝΤΩΝΗΣ ΟΙΚΟΝΟΜΟΥ
ΓΕΩΔΑΙΤΙΚΗ
ΤΟΠΟΓΡΑΦΙΚΟ ΔΙΑΓΡΑΜΜΑ
Α -1
ΣΥΝΤΑΞΗ