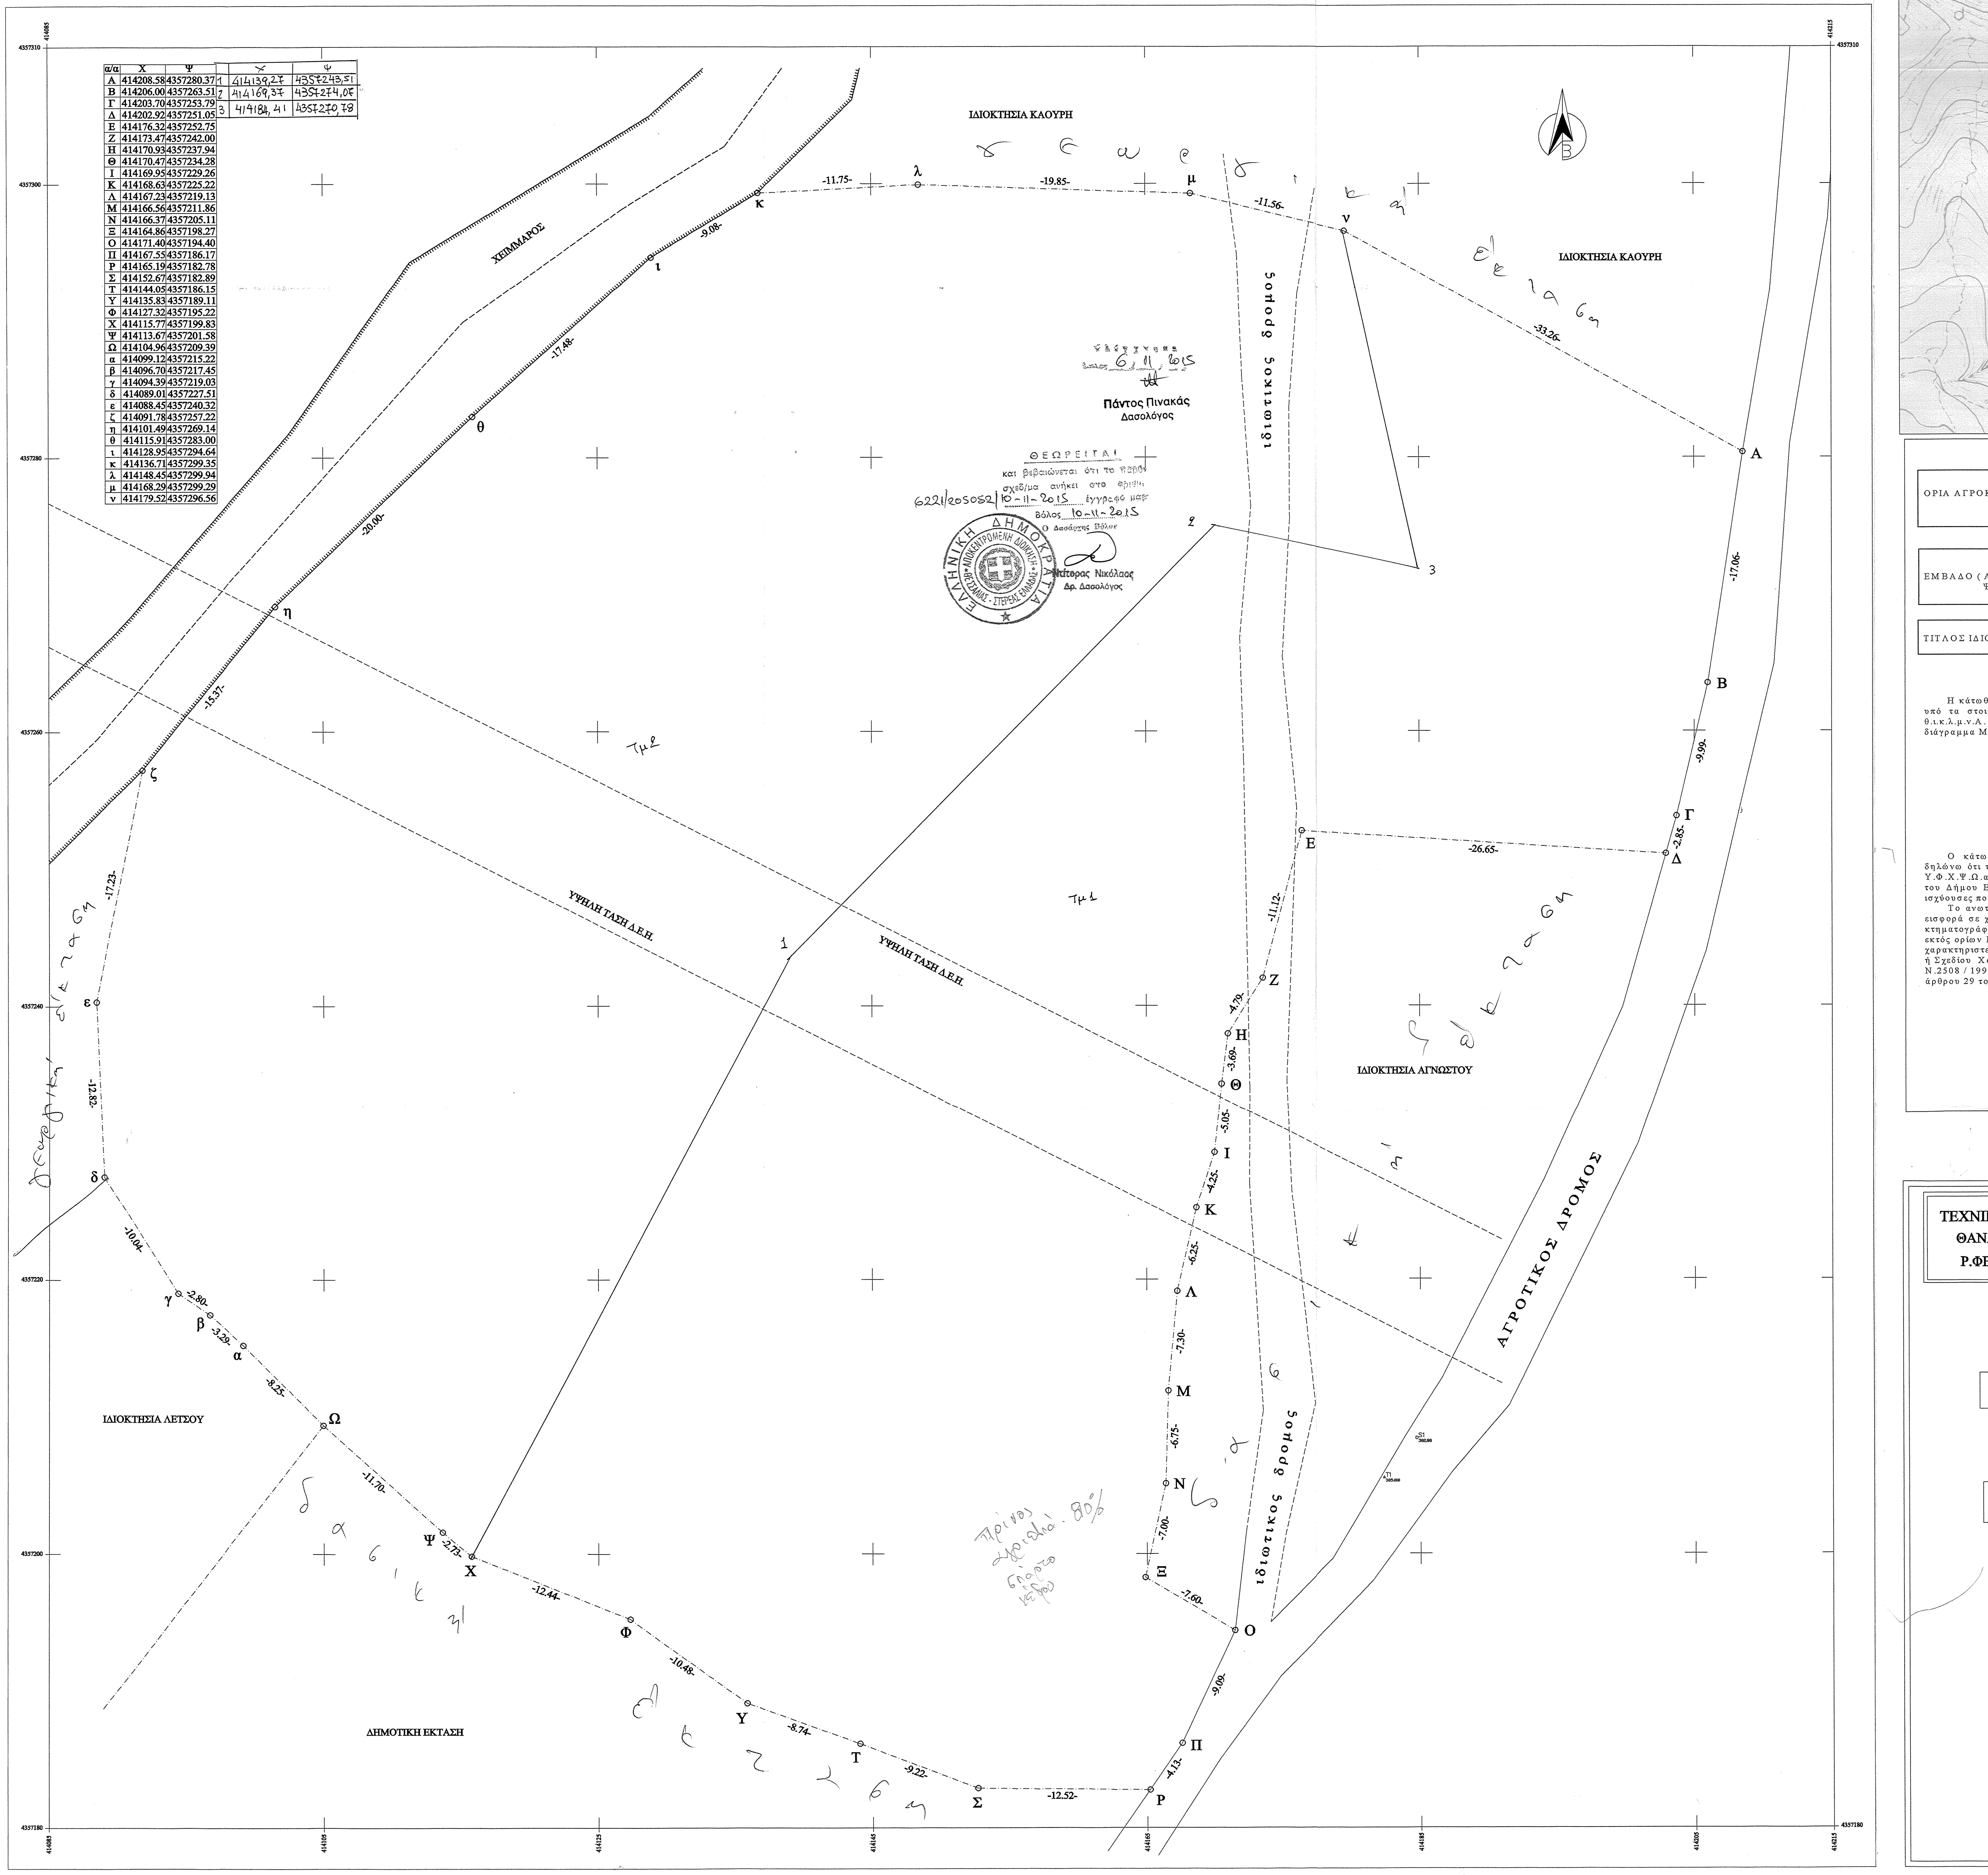

α/α	X	Ψ
Α	414208.58	4357280.37
Β	414206.00	4357263.51
Γ	414203.70	4357253.79
Δ	414202.92	4357251.05
Ε	414176.32	4357252.75
Ζ	414173.47	4357242.00
Η	414170.93	4357237.94
Θ	414170.47	4357234.28
Ι	414169.95	4357229.26
Κ	414168.63	4357225.22
Λ	414167.23	4357219.13
Μ	414166.56	4357211.86
Ν	414166.37	4357205.11
Ξ	414164.86	4357198.27
Ο	414171.40	4357194.40
Π	414167.55	4357186.17
Ρ	414165.19	4357182.78
Σ	414152.67	4357182.89
Τ	414144.05	4357186.15
Υ	414135.83	4357189.11
Φ	414127.32	4357195.22
Χ	414115.77	4357199.83
Ψ	414113.67	4357201.58
Ω	414104.96	4357209.39
α	414099.12	4357215.22
β	414096.70	4357217.45
γ	414094.39	4357219.03
δ	414089.01	4357227.51
ε	414088.45	4357240.32
ζ	414091.78	4357257.22
η	414101.49	4357269.14
θ	414115.91	4357283.00
ι	414128.95	4357294.64
κ	414136.71	4357299.35
λ	414148.45	4357299.94
μ	414168.29	4357299.29
ν	414179.52	4357296.56

	X	Ψ
1	414139,27	4357243,51
2	414169,37	4357274,07
3	414184,41	4357270,78

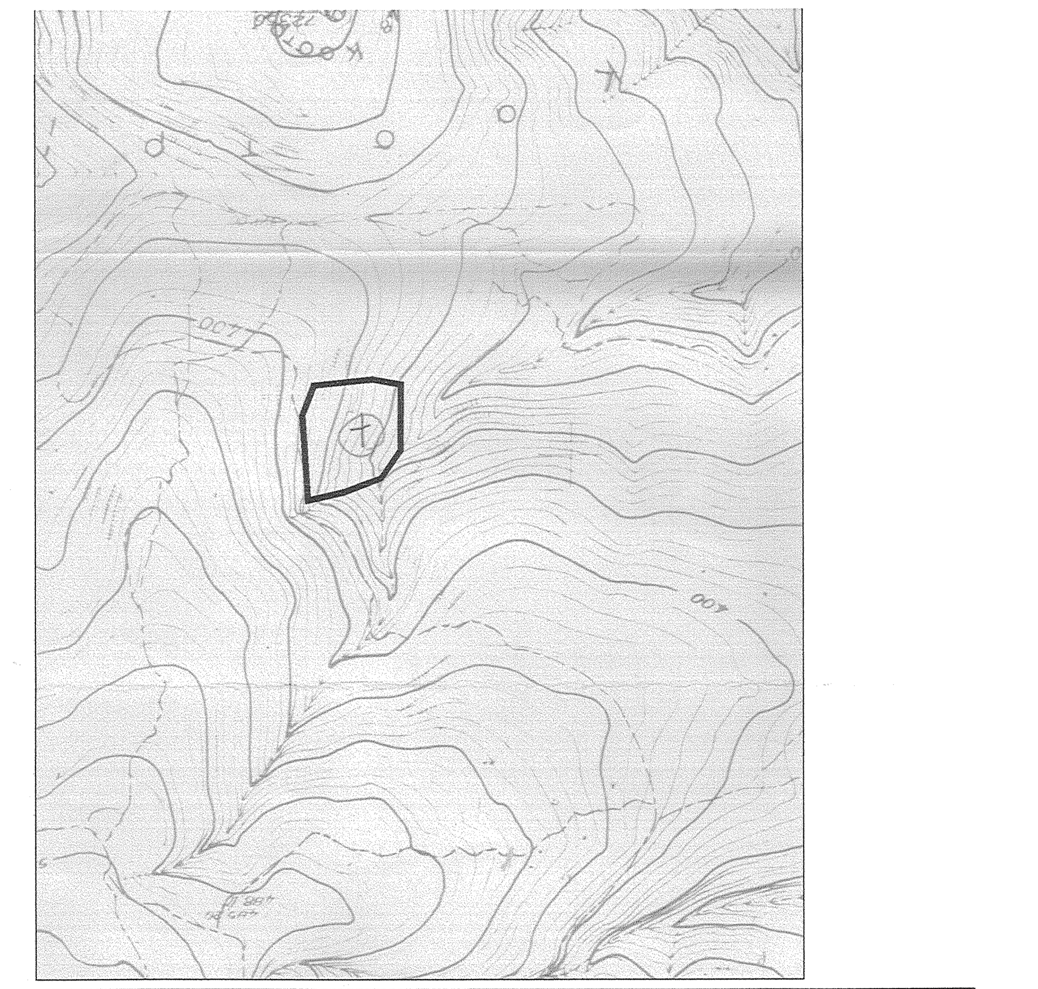

ΟΡΙΑ ΑΓΡΟΚΤΗΜΑΤΟΣ : Α.Β.Γ.Δ.Ε.Ζ.Η.Θ.Ι.Κ.Λ.Μ.Ν.Ξ.Ο.Π.Ρ.Σ.Τ. Υ.Φ.Χ.Ψ.Ω.α.β.γ.δ.ε.ζ.η.θ.ι.κ.λ.μ.ν.Α.

ΕΜΒΑΔΟ (Α.Β.Γ.Δ.Ε.Ζ.Η.Θ.Ι.Κ.Λ.Μ.Ν.Ξ.Ο.Π.Ρ.Σ.Τ.Υ.Φ.Χ. Ψ.Ω.α.β.γ.δ.ε.ζ.η.θ.ι.κ.λ.μ.ν.Α.) = 8755.75 τ.μ.

ΤΙΤΛΟΣ ΙΔΙΟΚΤΗΣΙΑΣ : 14610 / 19-03-1962 (Συμ/φος : Γενικός Πρόξενος της Ελλάδας στο Κάιρο)

ΔΗΛΩΣΗ ΥΛΟΠΟΙΗΣΗΣ ΚΑΙ ΥΠΟΔΕΙΞΗΣ ΟΡΙΩΝ

Η κάτωθι υπογεγραμμένη ιδιοκτήτης του αγροκτήματος που φαίνεται στο διάγραμμα υπό τα στοιχεία (Α.Β.Γ.Δ.Ε.Ζ.Η.Θ.Ι.Κ.Λ.Μ.Ν.Ξ.Ο.Π.Ρ.Σ.Τ.Υ.Φ.Χ.Ψ.Ω.α.β.γ.δ.ε.ζ.η. θ.ι.κ.λ.μ.ν.Α.) δηλώνω ότι τα όρια που έχω υλοποιήσει και υπέδειξα στον συντάξαντα το διάγραμμα Μηχανικό είναι ορθά.

Η δηλούσα

ΔΗΛΩΣΗ ΜΗΧΑΝΙΚΟΥ (Ν.651/77)

Ο κάτωθι υπογεγραμμένος Θανάσης Ε. Μητσικώστας Τοπογράφος Μηχανικός δηλώνω ότι το αγρόκτημα υπό τα στοιχεία (Α.Β.Γ.Δ.Ε.Ζ.Η.Θ.Ι.Κ.Λ.Μ.Ν.Ξ.Ο.Π.Ρ.Σ.Τ. Υ.Φ.Χ.Ψ.Ω.α.β.γ.δ.ε.ζ.η.θ.Α.) που βρίσκεται εκτός ορίων του Οικισμού * Κατωχώρι * του Δήμου Βόλου (Δ. Ε. Πορταριάς) είναι άρτιο και οικοδομήσιμο σύμφωνα με τις ισχύουσες πολεοδομικές διατάξεις, εφόσον δεν καταπατά δημόσια ή δασική έκταση .

Το ανωτέρω ακίνητο δεν υπάγεται στις διατάξεις του Ν.1337 / 83 και δεν οφείλει εισφορά σε χρήμα. Επίσης το ακίνητο δεν υπάγεται σε περιοχή που έχει κηρυχθεί υπό κτηματογράφηση για το Εθνικό Κτηματολόγιο σύμφωνα με το Ν.2308 / 95, βρίσκεται εκτός ορίων Γ.Π.Σ. και σε απόσταση μεγαλύτερη των 800 μ. από τη θάλασσα . Δεν έχει χαρακτηριστεί η χρήση γης μέσω εγκεκριμένου Γενικού Πολεοδομικού Σχεδίου (Γ.Π.Σ.) ή Σχεδίου Χωρικής Οικιστικής Οργάνωσης Ανοιχτής Πόλης (Σ.Χ.Ο.Ο.Α.Π.) του Ν.2508 / 1997 (ΦΕΚ Α' 124) ή Σχεδίου Ζωνών Οικιστικού Ελέγχου (Ζ.Ο.Ε.) του άρθρου 29 του ν.1337 / 1983.(ΦΕΚ Α' 33) .

Ο δηλών Μηχανικός

ΜΗΤΣΙΚΩΣΤΑΣ Ε. ΑΘΑΝΑΣΙΟΣ
ΔΙΠΛ. ΤΟΠΟΓΡΑΦΟΣ ΜΗΧΑΝΙΚΟΣ
ΠΤΥΧ. ΑΡΙΣΤΟΤΕΛΕΙΟΥ ΠΑΝΕΠΙΣΤΗΜΙΟΥ ΘΕΣ/ΝΙΚΗΣ
ΜΕΛΟΣ Τ.Ε.Ε. • ΑΡ. ΜΗΤΡ. 50490
ΚΟΥΤΑΡΕΛΙΑ 113 • Ρ. ΦΕΡΑΙΟΥ • ΒΟΛΟΣ • ΤΗΛ. 2421-072341
Α.Φ.Μ. 043632248 - Δ.Ο.Υ. Α΄ ΒΟΛΟΥ

ΤΕΧΝΙΚΟ ΓΡΑΦΕΙΟ ΙΔΙΩΤΙΚΩΝ ΚΑΙ ΔΗΜΟΣΙΩΝ ΜΕΛΕΤΩΝ
ΘΑΝΑΣΗΣ Ε. ΜΗΤΣΙΚΩΣΤΑΣ - ΤΟΠΟΓΡΑΦΟΣ ΜΗΧΑΝΙΚΟΣ
Ρ.ΦΕΡΑΙΟΥ 93 - ΚΟΥΤΑΡΕΛΙΑ - ΒΟΛΟΣ - Τηλ. 2421 - 072341

ΤΟΠΟΓΡΑΦΙΚΟ ΔΙΑΓΡΑΜΜΑ

ΙΔΙΟΚΤΗΣΙΑΣ : ΕΛΕΝΗΣ ΑΡΧΙΜΑΝΔΡΙΤΗ

ΠΟΥ ΒΡΙΣΚΕΤΑΙ ΕΚΤΟΣ ΟΡΙΩΝ
ΤΟΥ ΟΙΚΙΣΜΟΥ * ΚΑΤΩΧΩΡΙ *
ΤΟΥ ΔΗΜΟΥ ΒΟΛΟΥ (Δ.Ε. ΠΟΡΤΑΡΙΑΣ)

ΧΡΟΝΟΣ ΜΕΛΕΤΗΣ : ΙΟΥΝΙΟΣ 2011
ΚΛΙΜΑΚΑ 1 : 200

Ο ΜΕΛΕΤΗΤΗΣ

ΜΗΤΣΙΚΩΣΤΑΣ Ε. ΑΘΑΝΑΣΙΟΣ
ΔΙΠΛ. ΤΟΠΟΓΡΑΦΟΣ ΜΗΧΑΝΙΚΟΣ
ΠΤΥΧ. ΑΡΙΣΤΟΤΕΛΕΙΟΥ ΠΑΝΕΠΙΣΤΗΜΙΟΥ ΘΕΣ/ΝΙΚΗΣ
ΜΕΛΟΣ Τ.Ε.Ε. • ΑΡ. ΜΗΤΡ. 50490
ΚΟΥΤΑΡΕΛΙΑ 113 • Ρ. ΦΕΡΑΙΟΥ • ΒΟΛΟΣ • ΤΗΛ. 2421-072341
Α.Φ.Μ. 043632248 - Δ.Ο.Υ. Α΄ ΒΟΛΟΥ