ΠΙΝΑΚΑΣ ΣΥΝΤΕΤΑΓΜΕΝΩΝ ΑΝΕΜΟΓΕΝΝΗΤΡΙΩΝ Ε.Γ.Σ.Α. 87

Α/Π Ξωφλημένη			
	ΕΓΣΑ 87		
ΣΥΝΤΕΤΑΓΜΕΝΕΣ ΑΝΕΜΟΓΕΝΝΗΤΡΙΩΝ	X	Y	Z
1.01	274638	4508564	1628
1.02	274950	4508244	1741
1.03	275202	4507987	1727
1.04	275416	4507730	1749
1.05	275283	4507076	1695
1.06	275983	4507493	1750
1.07	276232	4507365	1748
1.08	276863	4507157	1680
1.09	277095	4506886	1694
1.10	277157	4506146	1633
1.11	277298	4505893	1624
1.12	277446	4505596	1640
1.13	277966	4505296	1716

Α/Π Ξωφλημένη		
	ΕΓΣΑ 87	
ΚΟΡΥΦΕΣ ΠΟΛΥΓΩΝΟΥ	X	Y
1-01	274635	4508781
1-02	275078	4508388
1-03	275340	4508105
1-04	275530	4507847
1-05	276059	4507634
1-06	276354	4507501
1-07	276867	4507337
1-08	277235	4507023
1-09	277309	4506226
1-10	277471	4505953
1-11	277554	4505721
1-12	278216	4505322
1-13	278061	4505065
1-14	277307	4505519
1-15	277198	4505824
1-16	277015	4506132
1-17	276947	4506874
1-18	276718	4507070
1-19	276246	4507220
1-20	275942	4507358
1-21	275541	4507519
1-22	275386	4506846
1-23	275093	4506914
1-24	275273	4507690
1-25	275109	4507913
1-26	274868	4508173
1-27	274436	4508557

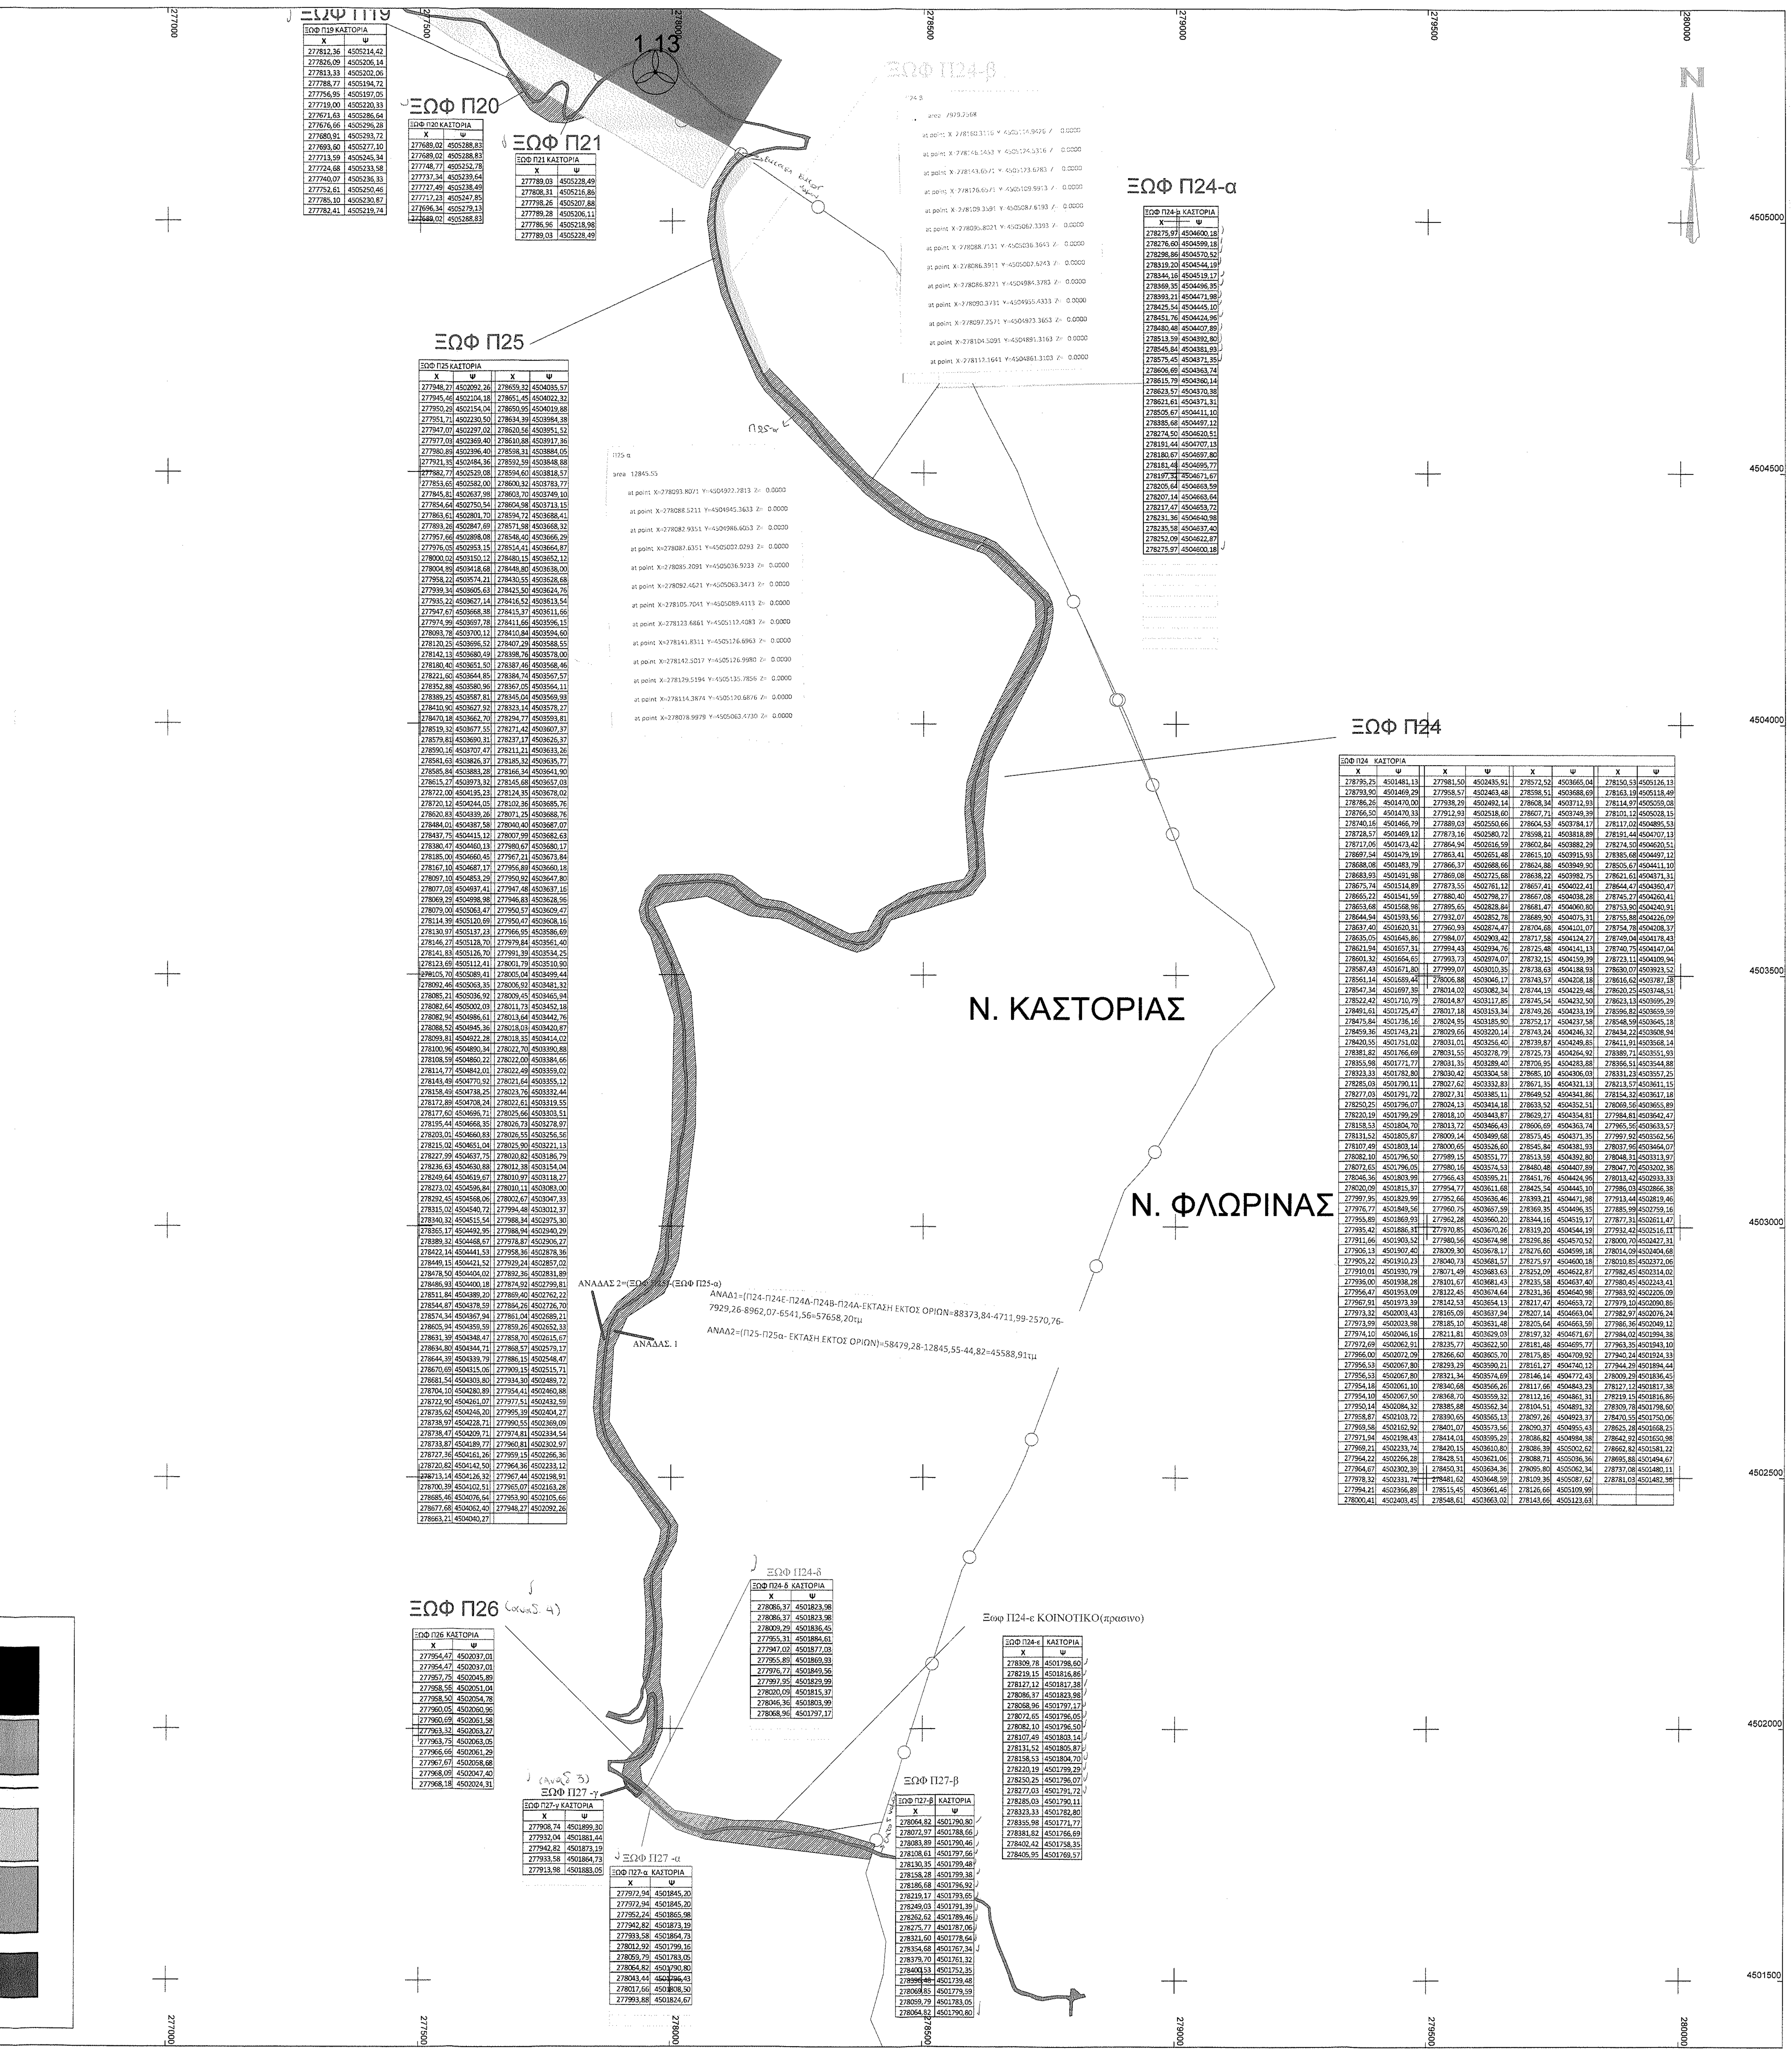

ΑΝΑΔΑΣ 2=(ΞΩΦ Π25)-(ΞΩΦ Π25-α)

ΑΝΑΔ1=(Π24-Π24Ε-Π24Δ-Π24Β-Π24Α-ΕΚΤΑΣΗ ΕΚΤΟΣ ΟΡΙΩΝ=88373,84-4711,99-2570,76-7929,26-8962,07-6541,56=57658,20τμ

ΑΝΑΔ2=(Π25-Π25α- ΕΚΤΑΣΗ ΕΚΤΟΣ ΟΡΙΩΝ)=58479,28-12845,55-44,82=45588,91τμ

ΞΩΦ Π19 ΚΑΣΤΟΡΙΑ	
X	Ψ
277812,36	4505214,42
277826,09	4505206,14
277813,33	4505202,06
277788,77	4505194,72
277756,95	4505197,05
277719,00	4505220,33
277671,63	4505286,64
277676,66	4505296,28
277680,91	4505293,72
277693,60	4505277,10
277713,59	4505245,34
277724,68	4505233,58
277740,07	4505236,33
277752,61	4505250,46
277785,10	4505230,87
277782,41	4505219,74

ΞΩΦ Π20 ΚΑΣΤΟΡΙΑ	
X	Ψ
277689,02	4505288,83
277689,02	4505288,83
277748,77	4505252,78
277737,34	4505239,64
277727,49	4505238,49
277717,23	4505247,85
277696,34	4505279,13
277689,02	4505288,83

ΞΩΦ Π21 ΚΑΣΤΟΡΙΑ	
X	Ψ
277789,03	4505228,49
277808,31	4505216,86
277798,26	4505207,88
277789,28	4505206,11
277786,96	4505218,98
277789,03	4505228,49

ΞΩΦ Π24-α ΚΑΣΤΟΡΙΑ	
X	Ψ
278275,97	4504600,18
278276,60	4504599,18
278298,86	4504570,52
278319,20	4504544,19
278344,16	4504519,17
278369,35	4504496,35
278393,21	4504471,98
278425,54	4504445,10
278451,76	4504424,96
278480,48	4504407,89
278513,59	4504392,80
278545,84	4504381,93
278575,45	4504371,35
278606,69	4504363,74
278615,79	4504360,14
278623,57	4504370,38
278621,61	4504371,31
278505,67	4504411,10
278385,68	4504497,12
278274,50	4504620,51
278191,44	4504707,13
278180,67	4504697,80
278181,48	4504695,77
278197,32	4504671,67
278205,64	4504663,59
278207,14	4504663,64
278217,47	4504653,72
278231,36	4504640,98
278235,58	4504637,40
278252,09	4504622,87
278275,97	4504600,18

ΞΩΦ Π24-δ ΚΑΣΤΟΡΙΑ	
X	Ψ
278086,37	4501823,98
278086,37	4501823,98
278009,29	4501836,45
277955,31	4501884,61
277947,02	4501877,03
277955,89	4501869,93
277976,77	4501849,56
277997,95	4501829,99
278020,09	4501815,37
278046,36	4501803,99
278068,96	4501797,17

ΞΩΦ Π24-ε	ΚΑΣΤΟΡΙΑ
X	Ψ
278309,78	4501798,60
278219,15	4501816,86
278127,12	4501817,38
278086,37	4501823,98
278068,96	4501797,17
278072,65	4501796,05
278082,10	4501796,50
278107,49	4501803,14
278131,52	4501805,87
278158,53	4501804,70
278220,19	4501799,29
278250,25	4501796,07
278277,03	4501791,72
278285,03	4501790,11
278323,33	4501782,80
278355,98	4501771,77
278381,82	4501766,69
278402,42	4501758,35
278405,95	4501769,57

ΞΩΦ Π26 ΚΑΣΤΟΡΙΑ	
X	Ψ
277954,47	4502037,01
277954,47	4502037,01
277957,75	4502045,89
277958,56	4502051,04
277958,50	4502054,78
277960,05	4502060,96
277960,69	4502061,58
277963,32	4502063,27
277963,75	4502063,05
277966,66	4502061,29
277967,67	4502058,68
277968,09	4502047,40
277968,18	4502024,31

ΞΩΦ Π27-γ ΚΑΣΤΟΡΙΑ	
X	Ψ
277908,74	4501899,30
277932,04	4501881,44
277942,82	4501873,19
277933,58	4501864,73
277913,98	4501883,05

ΞΩΦ Π27-α ΚΑΣΤΟΡΙΑ	
X	Ψ
277972,94	4501845,20
277972,94	4501845,20
277952,24	4501865,98
277942,82	4501873,19
277933,58	4501864,73
278012,92	4501799,16
278059,79	4501783,05
278064,82	4501790,80
278043,44	4501796,43
278017,66	4501808,50
277993,88	4501824,67

ΞΩΦ Π27-β	ΚΑΣΤΟΡΙΑ
X	Ψ
278064,82	4501790,80
278072,97	4501788,66
278083,89	4501790,46
278108,61	4501797,66
278130,35	4501799,48
278158,28	4501799,38
278186,68	4501796,92
278219,17	4501793,65
278249,03	4501791,39
278262,62	4501789,46
278275,77	4501787,06
278321,60	4501778,64
278354,68	4501767,34
278379,70	4501761,32
278400,53	4501752,35
278396,48	4501739,48
278069,85	4501779,59
278059,79	4501783,05
278064,82	4501790,80

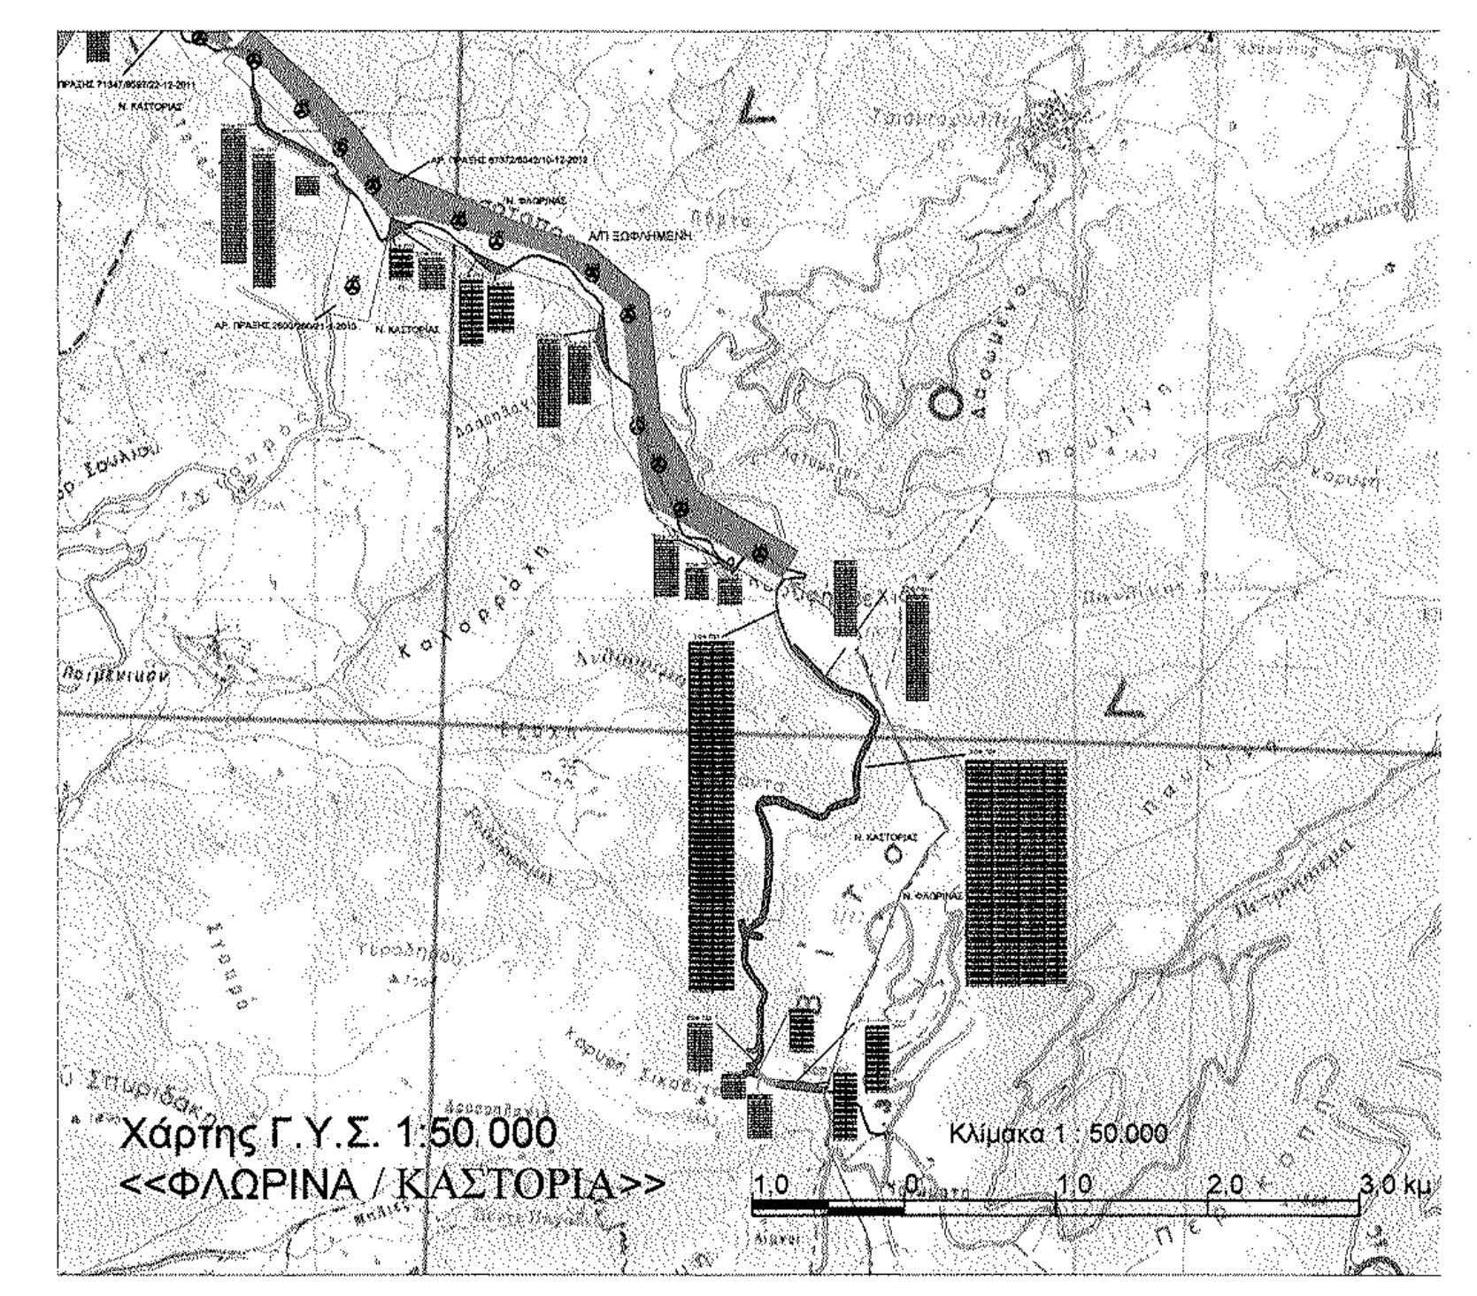

ΥΠΟΜΝΗΜΑ ΤΡΟΠΟΠΟΙΗΣΗΣ

ΞΩΦ Π12, ΞΩΦ Π11-α,ΞΩΦ Π13,ΞΩΦ Π14,ΞΩΦ Π15,ΞΩΦ Π16, ΞΩΦ Π17,ΞΩΦ Π18,ΞΩΦ Π19,ΞΩΦ Π20, ΞΩΦ Π21, ΞΩΦ Π25-α,ΞΩΦ Π24-α,ΞΩΦ Π24-ε,ΞΩΦ Π27-β,-συνολικού εμβαδού Ε1=109397,01 τ.μ.-
δάση κατά την έννοια των διατάξεων της παραγράφου 1 του άρθρου 3 του Ν. 998/79
και διέπονται από τις διατάξεις της Δασικής Νομοθεσίας. } ■

ΞΩΦ Π24-δ, ΞΩΦ Π27-α-συνολικού εμβαδού **Ε2=4015,45 τ.μ.**-
ΔΑΣΗ (ΩΣ ΑΣΚΕΠΕΙΣ ΕΚΤΑΣΕΙΣ ΥΠΕΡΑΝΩ ΔΑΣΩΝ ΤΗΣ ΠΑΡ 3 ΤΟΥ ΑΡΘ.3 ΤΟΥ Ν.998
όπως αυτή αντικαταστάθηκε με την παρ. 4 του άρθρου 32 του Ν. 4280/14 (ΦΕΚ 159/τ.Α'),
υπαγόμενα στις διατάξεις της δασικής νομοθεσίας, } ▨

ΞΩΦ Π24-β, ΞΩΦ Π11-β συνολικού εμβαδού **Ε3=8624,69 τ.μ.**-
μη δασικού χαρακτήρα εκτάσεις κατά την έννοια των διατάξεων της παρ. 6 περ. β του άρθρου 3 του Ν. 998/79
όπως αυτή αντικαταστάθηκε με την παρ. 4 του άρθ. 32 του Ν. 4280/14
μη υπαγόμενες στις διατάξεις της δασικής νομοθεσίας. } ▨

ΟΡΙΑ ΝΟΜΟΥ ΚΑΣΤΟΡΙΑΣ } ▨

ΑΝΑΔΑΣΩΤΕΑ ΕΚΤΑΣΗ Εαν.= ΑΝΑΔΑΣ 1(57658,20),+ ΑΝΑΔΑΣ 2(45588,91),+ ΑΝΑΔΑΣ 3(375,86)+
ΑΝΑΣΑΣ 4(1633,60)=105.256,58 τ.μ.
ΚΗ/219/21-01-1993 Απόφαση του Νομάρχη Καστοριάς, (ΦΕΚ: 152/Δ'/2-3-1993) στο χωριό Πολυκέρασσο } ■

—	Όρια Γηπέδου Αιολικού Πάρκου "ΞΩΦΛΗΜΕΝΗ"
▨	Υφιστάμενος Δρόμος

Χάρτης Γ.Υ.Σ. 1:5000
Φυλλον [επικράτεια 32814, 32816]

Κλίμακα 1 : 5.000
100 0 100 200 300 μ

ΑΙΟΛΙΚΟ ΠΑΡΚΟ ΞΩΦΛΗΜΕΝΗ Ε.Π.Ε.
Σπύρου Δοντά 3
11742 Αθήνα
Τηλ: 210 923 36 01
Fax: 211 715 63 06

ΕΛΕΓΧΘΗΚΕ ΚΑΙ ΔΙΟΡΘΩΘΗΚΕ
Καστοριά 18/11/2015
Αυτ. ...που ανέθεσε την αυτοψία

Λεσιτη Αθανασία

ΕΡΓΟ: ΑΙΟΛΙΚΟ ΠΑΡΚΟ "ΞΩΦΛΗΜΕΝΗ"

ΘΕΣΗ :
"ΞΩΦΛΗΜΕΝΗ" - ΔΗΜΟΥ ΦΛΩΡΙΝΑΣ & ΚΑΣΤΟΡΙΑΣ
Π.Ε. ΦΛΩΡΙΝΑΣ & Π.Ε. ΚΑΣΤΟΡΙΑΣ
ΠΕΡΙΦΕΡΕΙΑΣ ΔΥΤ. ΜΑΚΕΔΟΝΙΑΣ

ΗΜΕΡΟΜΗΝΙΑ : ΟΚΤΩΜΒΡΙΟΣ 2015

ΘΕΜΑ ΣΧΕΔΙΟΥ	ΓΕΝΙΚΗ ΟΡΙΖΟΝΤΙΟΓΡΑΦΙΑ ΟΔΟΠΟΙΙΑΣ ΑΙΟΛΙΚΟΥ ΠΑΡΚΟΥ "ΞΩΦΛΗΜΕΝΗ"	ΑΡ. ΣΧΕΔΙΟΥ XOFL. 01

ΚΛΙΜΑΚΑ : 1:5000

Το παρόν συνοδεύει την 53679/6281 23-11-2015 επαναλ. [illegible] πράξη χαρακτηρισμού
Καστοριά 23-11-2015
[illegible]

ΣΦΡΑΓΙΔΑ	ΥΠΟΓΡΑΦΗ
ΑΣΠΑΣΙΑ Π. ΕΥΘΥΜΙΑΔΟΥ ΔΙΠΛ. ΠΟΛΙΤΙΚΟΣ ΜΗΧΑΝΙΚΟΣ ΕΜΠ ΜΕΛΟΣ ΤΕΕ ΑΡ. ΜΗΤΡΩΟΥ:115873 ΚΟΝΙΤΣΗΣ 33 ΗΛΙΟΥΠΟΛΗ ΤΚ 16345 ΑΦΜ 113747505 ΔΟΥ ΗΛΙΟΥΠΟΛΗΣ ΤΗΛ.2109714642	
Υπεύθυνος Έργου :	Υπεύθυνος Σχεδιασμού :