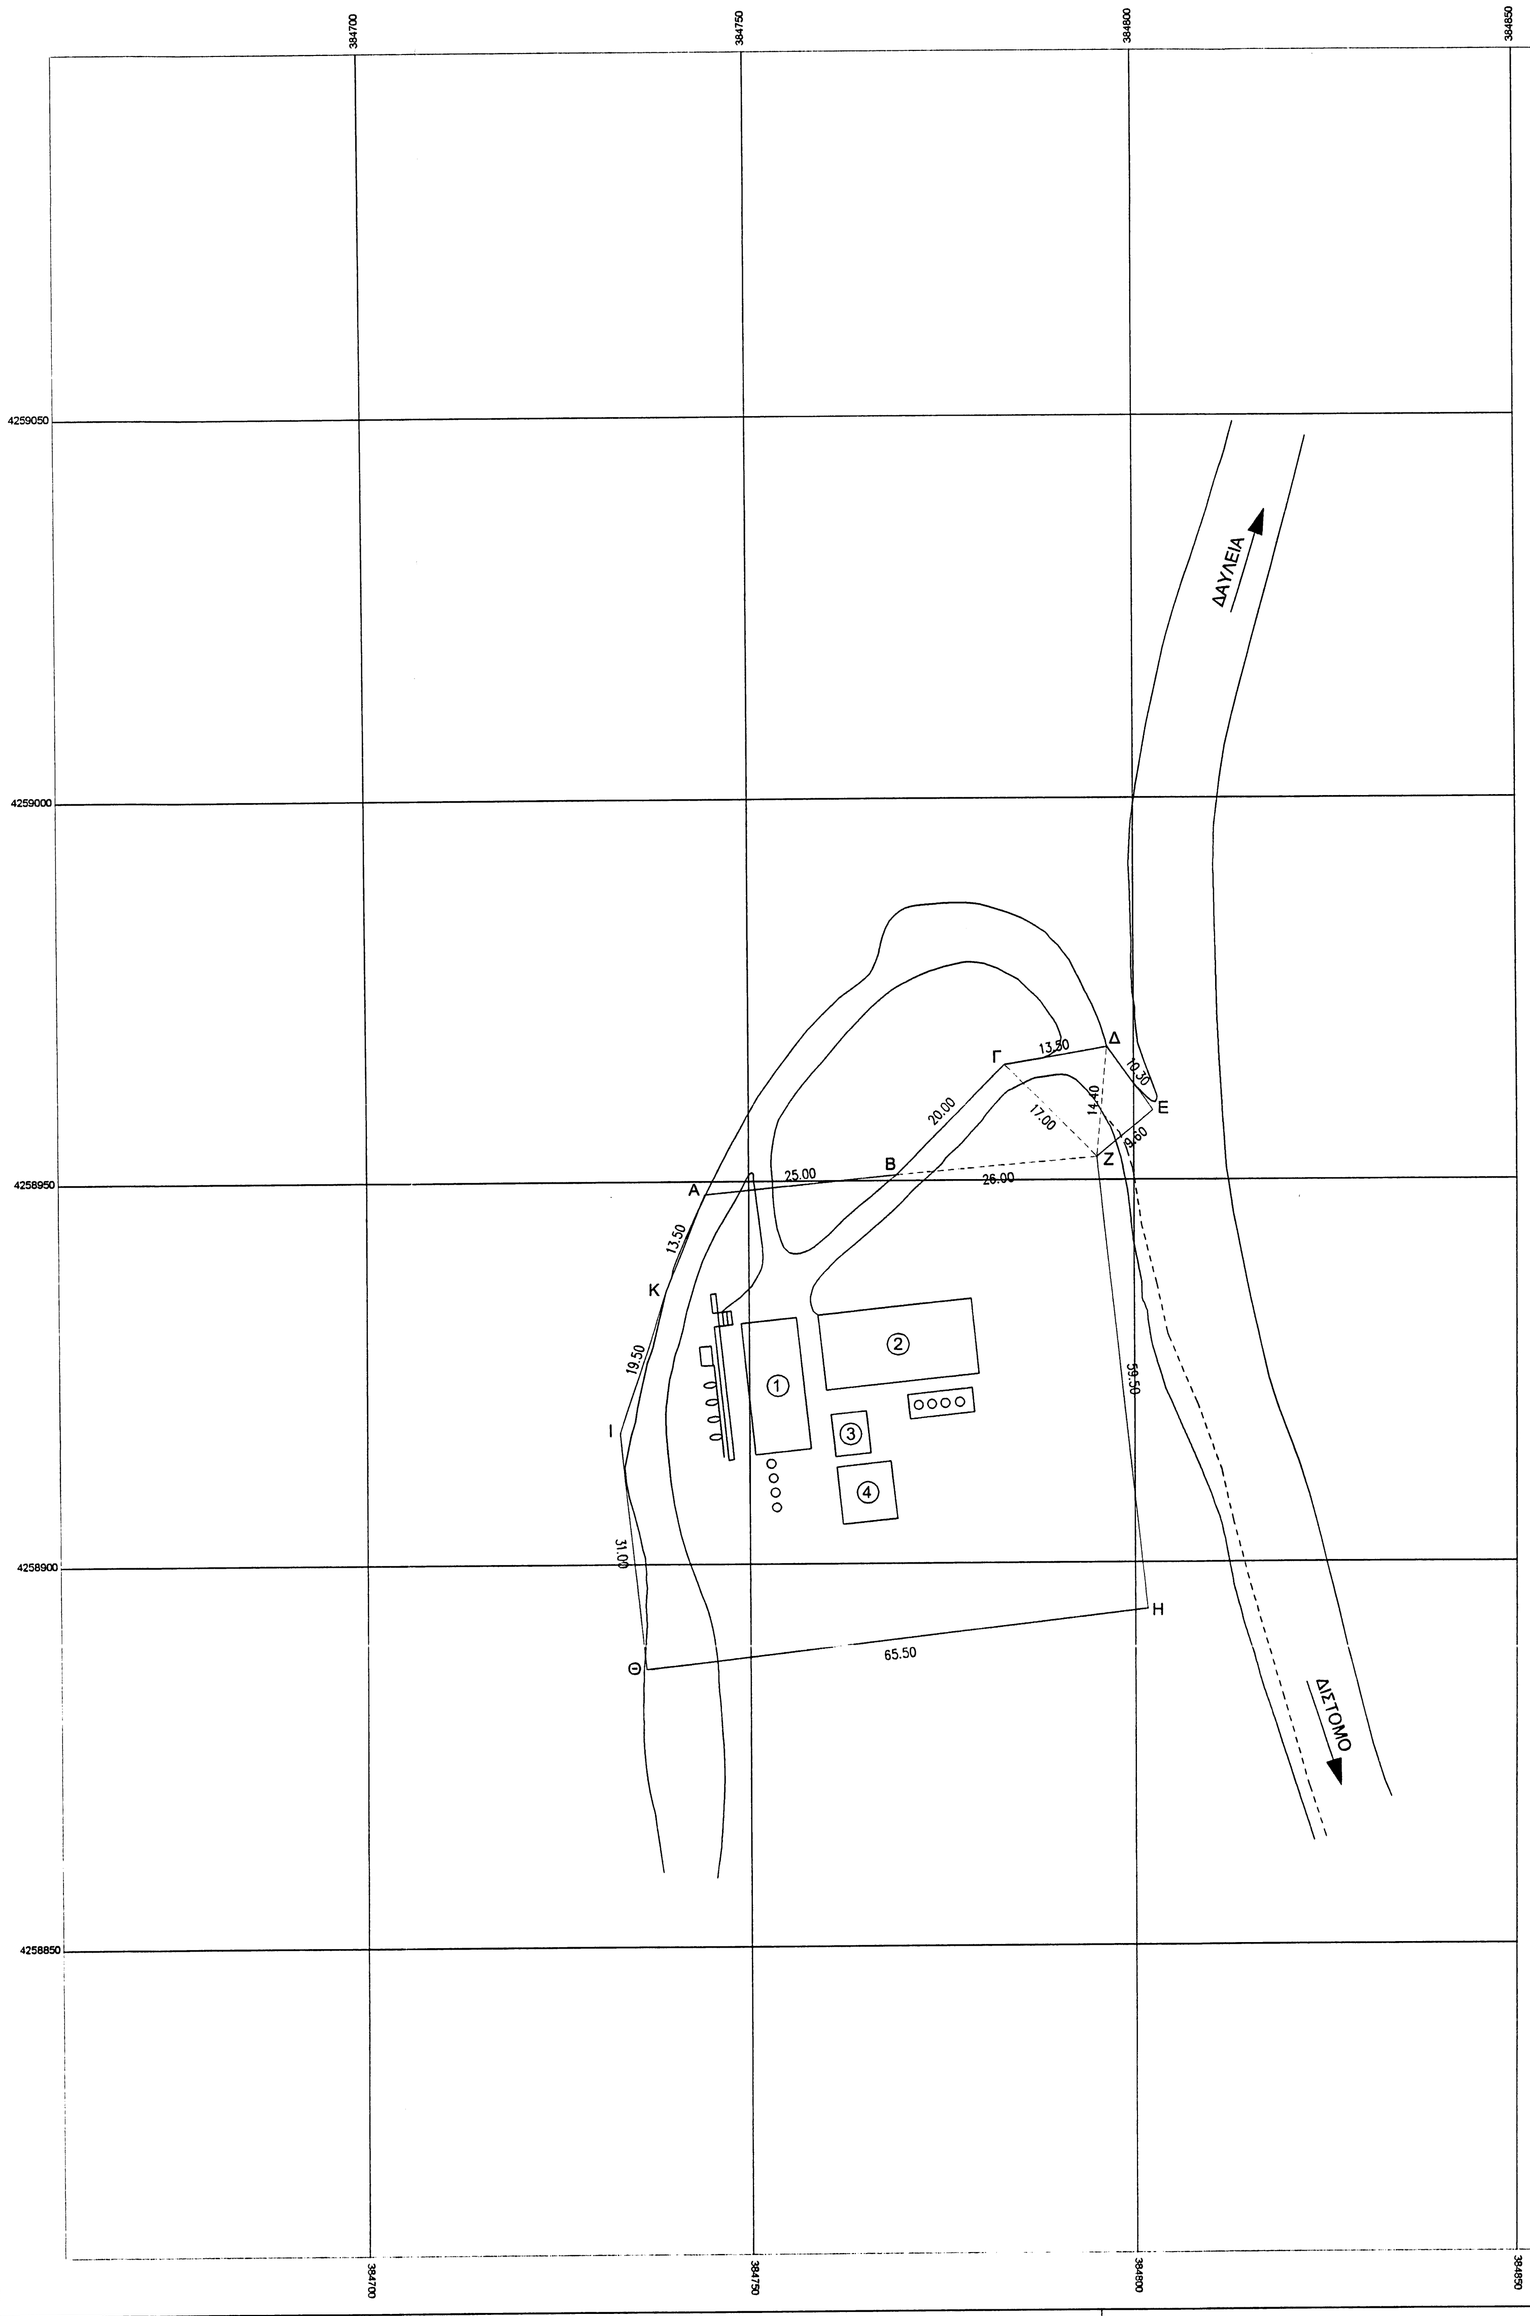

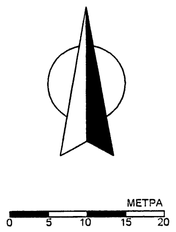

ΠΙΝΑΚΑΣ ΣΥΝΤΕΤΑΓΜΕΝΩΝ

ΚΟΡΥΦΗ	X	Y
Α	384744.33	4258948.27
Β	384769.21	4258950.77
Γ	384783.13	4258965.13
Δ	384796.43	4258967.40
Ε	384802.55	4258959.11
Ζ	384795.10	4258953.06
Η	384801.65	4258893.92
Θ	384736.60	4258886.28
Ι	384733.50	4258917.12
Κ	384739.30	4258935.74

ΥΠΟΜΝΗΜΑ

1	Παλαιό κτίριο αεροσυμπιεστών
2	Νέο κτίριο αεροσυμπιεστών
3	Παλαιά δεξαμενή
4	Νέα δεξαμενή
	Εμβαδόν ΑΒΓΔΕΖΗΘΙΚ : 4046,61τ.μ

ΥΠΕΥΘΥΝΗ ΔΗΛΩΣΗ

Ο υπογεγραμμένος .....
δηλώνω υπεύθυνα και εν γνώσει του νόμου περι ψευδους δηλώσεως ότι :
Α)το υπο στοιχεία Α,Β,Γ,Δ,Ε,Ζ,Η,Θ,Ι,Κ,Α που φαίνεται στο παρόν τοπογραφικό διάγραμμα και με τις αναγραφόμενας διαστάσεις αποτελεί ιδιοκτησία μου.
Β)τα ανωτέρω όρια καθώς και τα όρια των όμορων ιδιοκτησιών υποδείχθησαν από εμένα και αποτυπώθηκαν ορθά.

Ο ΔΗΛΩΝ

ΥΠΕΥΘΥΝΗ ΔΗΛΩΣΗ Βάσει του Ν.651/77 ΦΕΚ 207 Α

Ο υπογεγραμμένος ΜΠΑΚΑΛΗΣ ΘΩΜΑΣ
Πολ. Μηχανικός δηλώ υπεύθυνα και εν γνώσει του νόμου περί ψευδούς δηλώσεως ότι το υπό στοιχεία Α,Β,Γ,Δ,Ε,Ζ,Η,Θ,Ι,Κ,Α το οποίο είναι εκτός σχεδίου πόλεως είναι άρτιο και οικοδομήσιμο σύμφωνα με τις κείμενες πολεοδομικές διατάξεις.

Ο ΔΗΛΩΝ

ΘΩΜΑΣ Π. ΜΠΑΚΑΛΗΣ
ΠΟΛΙΤΙΚΟΣ ΜΗΧΑΝΙΚΟΣ
ΔΙΠΛΩΜΑΤ. ΠΑΝΕΠΙΣΤΗΜΙΟΥ ΝΕΑΠΟΛΕΩΣ
ΜΕΛΟΣ Τ.Ε.Ε. - ΑΡ. ΜΗΤΡΩΟΥ 23858
ΑΡΑΧΩΒΑ ΒΟΙΩΤΙΑΣ Τ.Κ. 32004
ΤΗΛ. 22670 31735
Α.Φ.Μ. 015910920 - Δ.Ο.Υ. ΛΙΒΑΔΕΙΑΣ

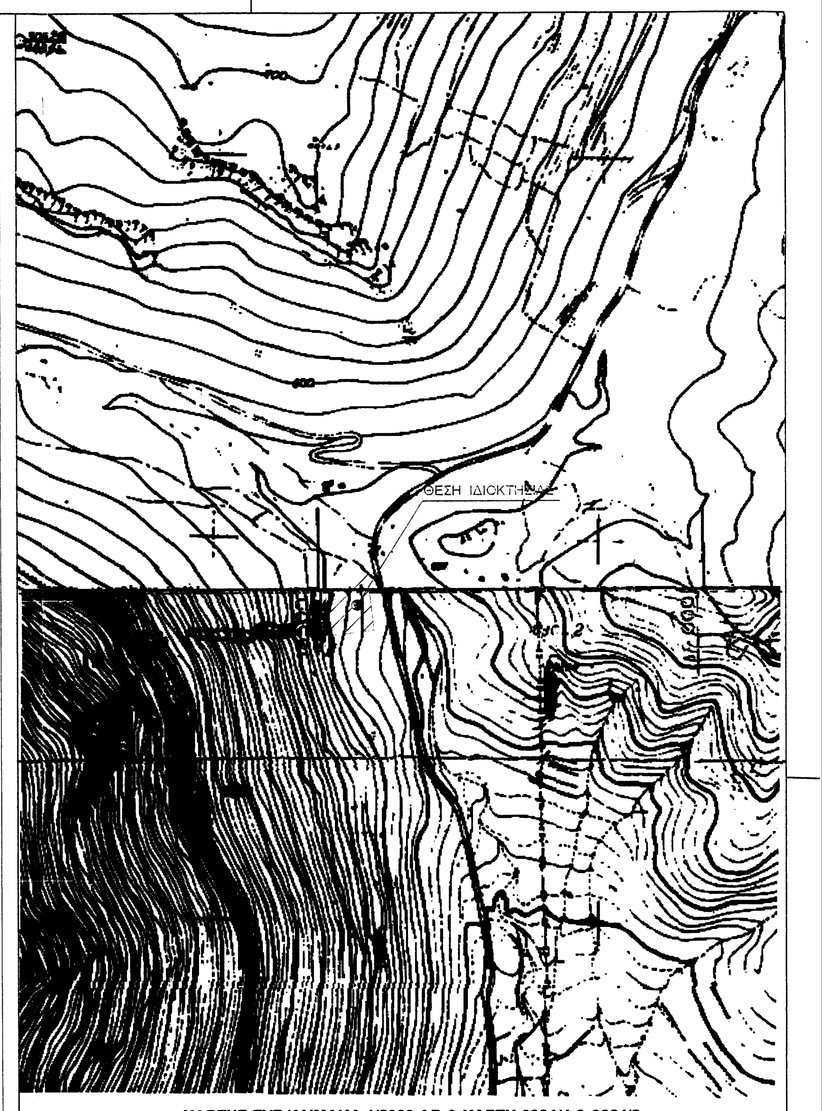

ΧΑΡΤΗΣ ΓΥΣ ΚΛΙΜΑΚΑ 1/5000 ΑΡ.Φ.ΧΑΡΤΗ 6304/4 & 6304/2

ΔΕΛΦΟΙ-ΔΙΣΤΟΜΟΝ
ΑΝΩΝΥΜΟΣ ΜΕΤΑΛΛΕΥΤΙΚΗ ΕΤΑΙΡΕΙΑ

ΘΕΣΗ:

ΘΕΣΗ "ΝΤΑΒΕΛΕΙΚΑ" ΖΕΜΕΝΟΥ
ΔΗΜΟΥ ΔΙΣΤΟΜΟΥ-ΑΡΑΧΩΒΑΣ-ΑΝΤΙΚΥΡΑΣ
ΝΟΜΟΥ ΒΟΙΩΤΙΑΣ

ΜΕΛΕΤΗΤΗΣ:

ΜΠΑΚΑΛΗΣ ΘΩΜΑΣ

Αγιω Κουνουκλίας - Ελαιώνα Αμφισσας
Τηλ. / fax :(22650) /78/1-4 & 72877

ΘΕΜΑ :

ΚΤΙΡΙΑ Η/Κ ΑΕΡΟΣΥΜΠΙΕΣΤΩΝ
ΝΤΑΒΕΛΑΙΩΝ

ΑΡ. ΣΧΕΔΙΟΥ: 1

ΗΜΕΡΟΜΗΝΙΑ: 26-2-2015

ΚΛΙΜΑΚΑ: 1 : 500

ΥΠΟΓΡΑΦΕΣ - ΕΛΕΓΧΟΣ - ΕΓΚΡΙΣΗ

ΘΕΩΡΗΘΗΚΕ
Ανάκ. αριθ. 4482/21/2042
26-11-2015
Δασάρχης
Νικόλαος Κουκιάσας
Δασολόγος

ΘΩΜΑΣ Π. ΜΠΑΚΑΛΗΣ
ΠΟΛΙΤΙΚΟΣ ΜΗΧΑΝΙΚΟΣ
ΔΙΠΛΩΜΑΤ. ΠΑΝΕΠΙΣΤΗΜΙΟΥ ΝΕΑΠΟΛΕΩΣ
ΜΕΛΟΣ Τ.Ε.Ε. - ΑΡ. ΜΗΤΡΩΟΥ 23858
ΑΡΑΧΩΒΑ ΒΟΙΩΤΙΑΣ Τ.Κ. 32004
ΤΗΛ. 22670 31735
Α.Φ.Μ. 015910920 - Δ.Ο.Υ. ΛΙΒΑΔΕΙΑΣ