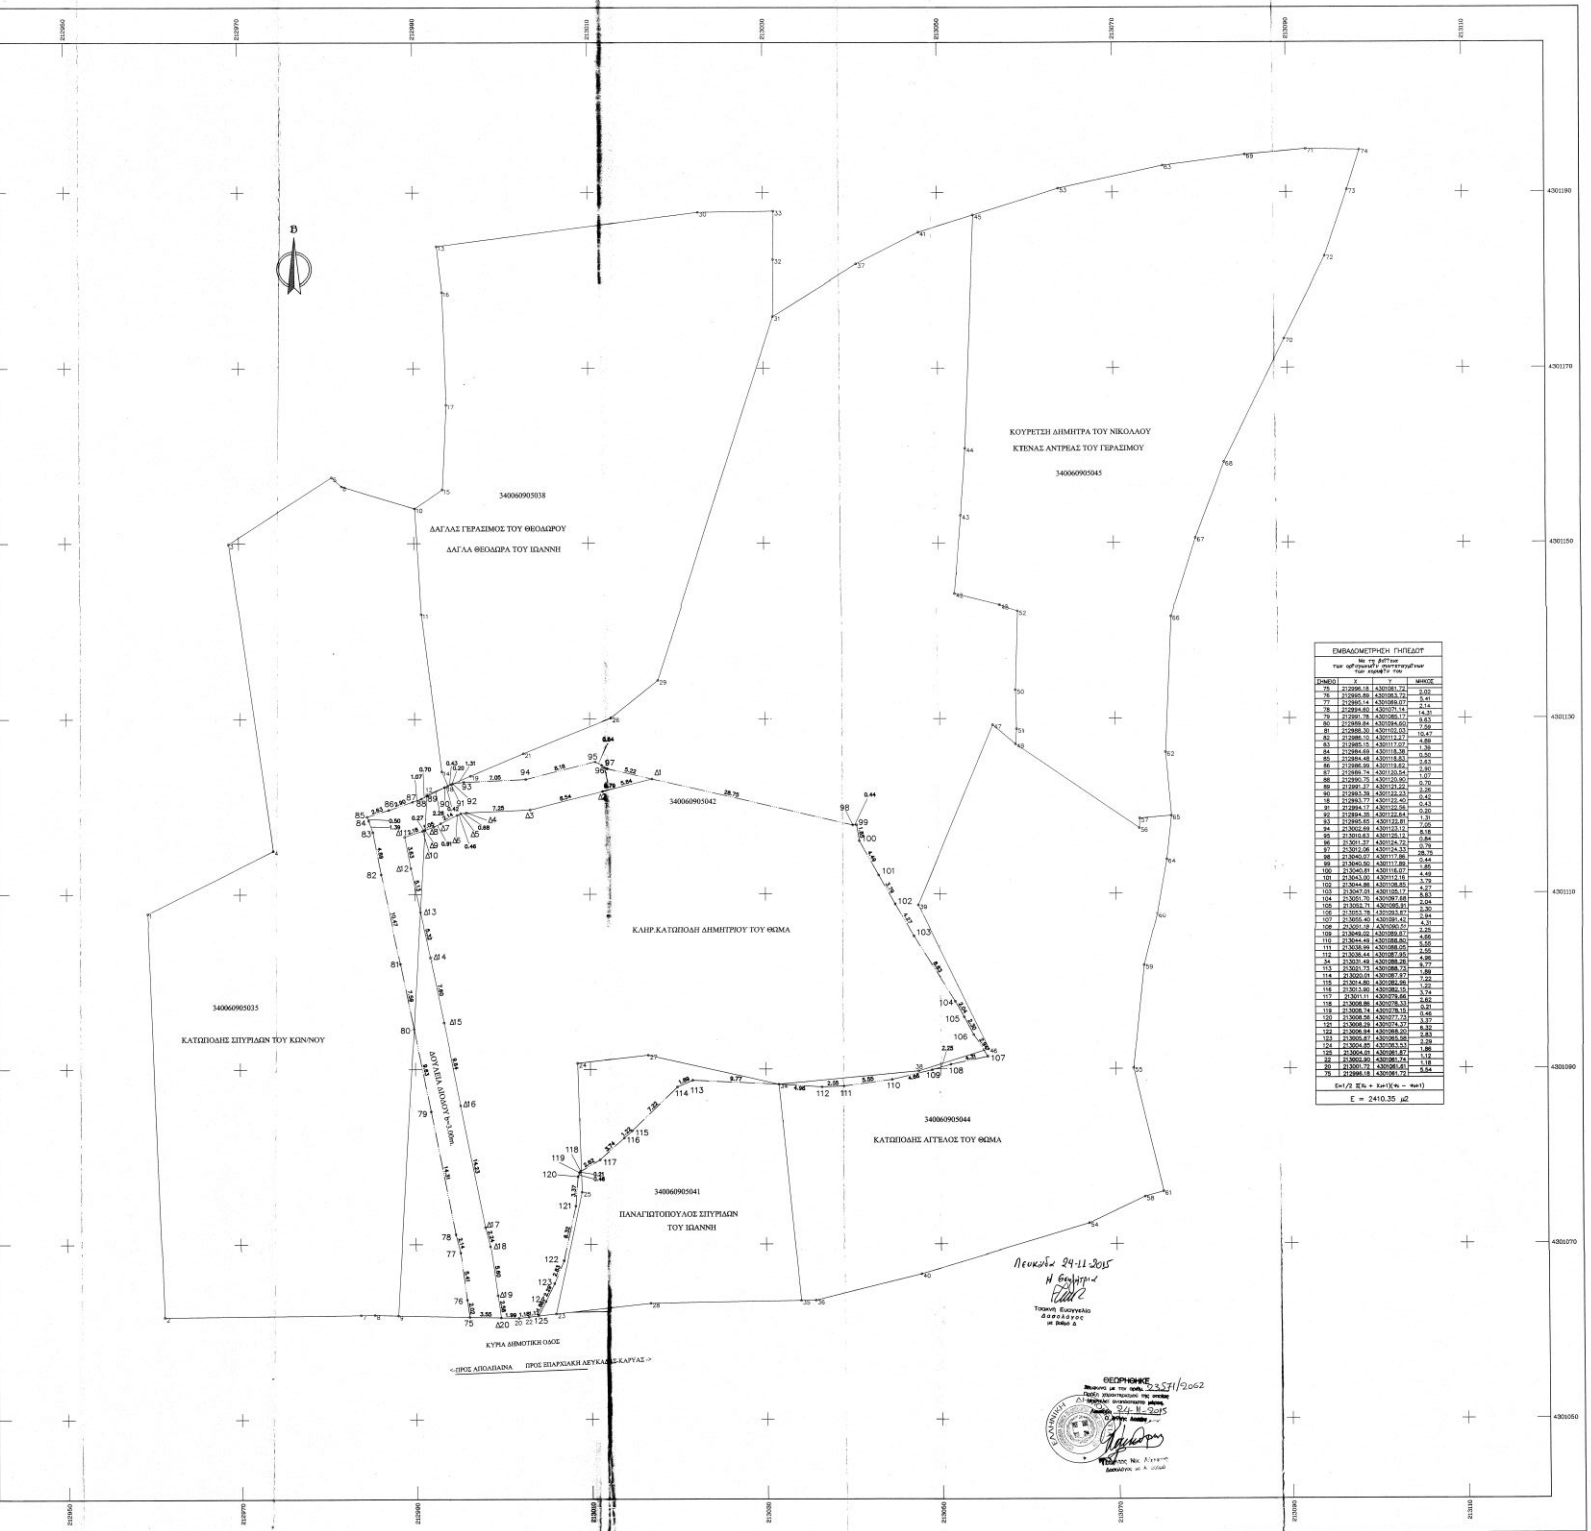

ΕΜΒΑΔΟΜΕΤΡΗΣΗ ΓΗΠΕΔΟΥ

ΣΗΜΕΙΟ	X	Y	ΜΗΚΟΣ
75	2129998.18	4301081.72	3.02
76	2129995.89	4301083.72	5.41
77	2129995.14	4301089.07	2.14
78	2129994.80	4301071.14	14.31
79	2129991.78	4301085.17	9.83
80	2129989.84	4301094.60	7.09
81	2129988.30	4301102.03	10.47
82	2129985.10	4301112.27	4.69
83	2129985.15	4301117.07	1.39
84	2129984.68	4301118.38	0.50
85	2129984.48	4301118.83	3.63
86	2129986.99	4301119.62	2.90
87	2129989.74	4301120.54	1.07
88	2129990.75	4301120.90	0.70
89	2129991.37	4301121.22	3.26
90	2129993.39	4301123.43	0.42
18	2129993.77	4301122.40	0.43
91	2129994.17	4301122.58	0.30
92	2129994.35	4301122.64	1.31
93	2129995.65	4301122.81	7.05
94	2130002.69	4301123.12	8.18
95	2130010.81	4301125.12	0.84
96	2130011.37	4301124.72	0.79
97	2130012.06	4301124.33	28.79
98	2130040.07	4301117.86	0.44
99	2130040.50	4301117.89	1.65
100	2130040.81	4301116.07	4.49
101	2130043.50	4301112.18	3.79
102	2130044.86	4301108.85	4.27
103	2130047.35	4301105.17	5.53
104	2130051.76	4301097.68	2.04
105	2130053.76	4301095.81	2.30
106	2130053.78	4301093.87	2.94
107	2130055.40	4301091.42	4.31
108	2130051.18	4301090.52	3.25
109	2130049.02	4301089.87	4.66
110	2130044.49	4301088.80	5.56
111	2130038.94	4301088.05	2.55
112	2130036.44	4301087.95	4.96
34	2130031.48	4301088.28	5.77
113	2130031.73	4301088.73	1.89
114	2130030.01	4301087.97	7.22
115	2130014.80	4301082.96	1.62
116	2130013.80	4301082.15	3.74
117	2130011.11	4301079.66	2.62
118	2130008.86	4301078.33	0.21
119	2130008.74	4301078.15	0.46
120	2130008.56	4301077.73	3.37
121	2130008.29	4301074.37	8.32
122	2130006.94	4301066.20	3.83
123	2130005.87	4301063.58	3.29
124	2130004.85	4301063.53	1.86
125	2130004.01	4301061.87	1.19
22	2130003.80	4301061.74	1.18
20	2130001.72	4301061.41	5.54
75	2129998.18	4301081.72	

Σ=1/2 Σ(Χι + Χι+1)(Υι − Υι+1)

Ε = 2410.35 μ2

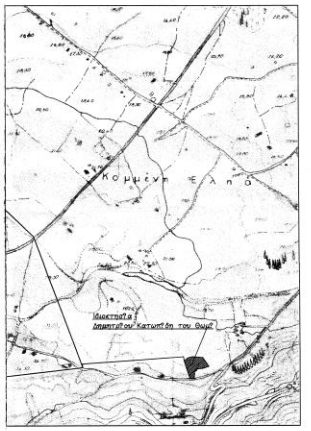

ΑΠΟΣΠΑΣΜΑ ΑΠΟ ΤΟΝ ΧΑΡΤΗ ΤΗΣ ΠΕΡΙΟΧΗΣ

ΚΛΙΜΑΚΑ 1:5000

ΟΡΟΙ ΔΟΜΗΣΗΣ

ΕΚΤΟΣ ΣΧΕΔΙΟΥ-ΠΑΡΕΚΚΛΙΣΗ ΓΙΑ ΓΗΠΕΔΑ ΕΝΤΟΣ ΖΩΝΗΣ ΠΟΛΕΩΝ, ΚΩΜΩΝ & ΟΙΚΙΣΜΩΝ

ΔΙΑΤΑΓΜΑ :
Π.Δ. 24 - 5 - 1985 / ΦΕΚ 270Δ/της 31-5-1985 & Π.Δ. 5 - 4 - 1977 / ΦΕΚ 133 Δ/της 24-4-1977

ΕΜΒΑΔΟΝ (μ2)	ΠΡΟΣΟΠΟ (μ)	ΒΑΘΟΣ	ΜΕΓ.ΕΠΙΤΡ.ΔΟΜΗΣΗ (μ2)
200.00	-	-	2.000,00

ΜΕΓ.ΕΠΙΤΡ. ΥΨΟΣ (μ)

7,50 + 1,20 (ΣΤΕΓΗ)

ΑΠΟΣΤΑΣΗ 4 m ΑΠΟ ΟΡΙΑ

ΔΗΛΩΣΗ Ν 651/77

Η ιδιοκτησία υπό τα στοιχεία (Α,Β,Γ,....,Γ1,Δ1,Α) = 2.410,35 μ2, των κληρ. Δημητρίου Κατωπόδη του θωμά που βρίσκεται στη θέση "Οδηγήτρια" του Δ.Δ. Απόλπαινας του Δήμου Λευκάδος, είναι άρτια και οικοδομήσιμη, εφόσον προϋπάρχει σταμάτησε από της 24. 4. 77 και εντεύθεν, σύμφωνα με τους όρους δόμησης των από 24. 5. 1985 Π. Δ. ΦΕΚ 270 Δ / 31. 5. 1985) και 5. 4. 1977 Π.Δ. (ΦΕΚ 133 Δ / 24. 4.1977) και όπως αυτά τροποποιήθηκαν μεταγενέστερα.
Η ιδιοκτησία δεν οφείλει εισφορά σε γη και χρήματα σύμφωνα με τον Ν 2323/95

ΔΗΛΩΣΗ ΙΔΙΟΚΤΗΤΗ

Ο υπογεγραμμένος ιδιοκτήτης δηλώνω υπεύθυνα ότι τα όρια που υποδείχθηκαν για την μέτρηση της ιδιοκτησίας μου, που φαίνεται στο διάγραμμα αυτό, είναι ορθά και ψέρω ακέραια την ευθύνη για την ορθότητά τους.

Ο ιδιοκτήτης

ΤΕΧΝΙΚΟ ΓΡΑΦΕΙΟ
ΠΕΦΑΝΕΡΩΜΕΝΗΣ-9
ΤΑΧ.ΦΑΞ :2645025338

ΙΩΑΝΝΗΣ Μ. ΡΟΝΤΟΓΙΑΝΝΗΣ
ΔΙΠΛ. ΠΟΛΙΤΙΚΟΣ ΜΗΧΑΝΙΚΟΣ
ΚΝΤ 6972000687
e-mail:rozos@tel.gr / rozog1976@yahoo.com

ΕΛΕΥΘΕΡΙΑ ΠΑΝ. ΚΑΤΩΠΟΔΗ
ΠΤΥΧ. ΠΟΛΙΤΙΚΟΣ ΜΗΧΑΝΙΚΟΣ
ΚΝΤ 6946321204
e-mail:eleftheri@yahoo.com

ΕΡΓΟΔΟΤΗΣ

κληρ. ΔΗΜΗΤΡΙΟΥ ΚΑΤΩΠΟΔΗ του ΘΩΜΑ

ΘΕΣΗ

"ΟΔΗΓΗΤΡΙΑ" ΕΝΤΟΣ ΤΗΣ ΖΩΝΗΣ ΤΟΥ ΟΙΚΙΣΜΟΥ
ΑΠΟΛΑΙΝΑΣ ΤΟΠ.ΚΟΙΝ.ΑΠΟΛΑΙΝΑΣ
ΕΠΙ ΔΗΜΟΤΙΚΗΣ ΟΔΟΥ ΔΗΜΟΥ ΛΕΥΚΑΔΑΣ

Θ Γ Μ Α

ΤΟΠΟΓΡΑΦΙΚΟ ΔΙΑΓΡΑΜΜΑ

ΑΡ. ΣΧΕΔΙΟΥ: 1

ΚΛΙΜΑΚΑ 1 : 200

ΧΡΟΝΟΣ ΜΕΛΕΤΗΣ ΑΠΡΙΛΙΟΣ 2015

ΤΠΟΓΡΑΦΗ

ΣΦΡΑΓΙΔΑ