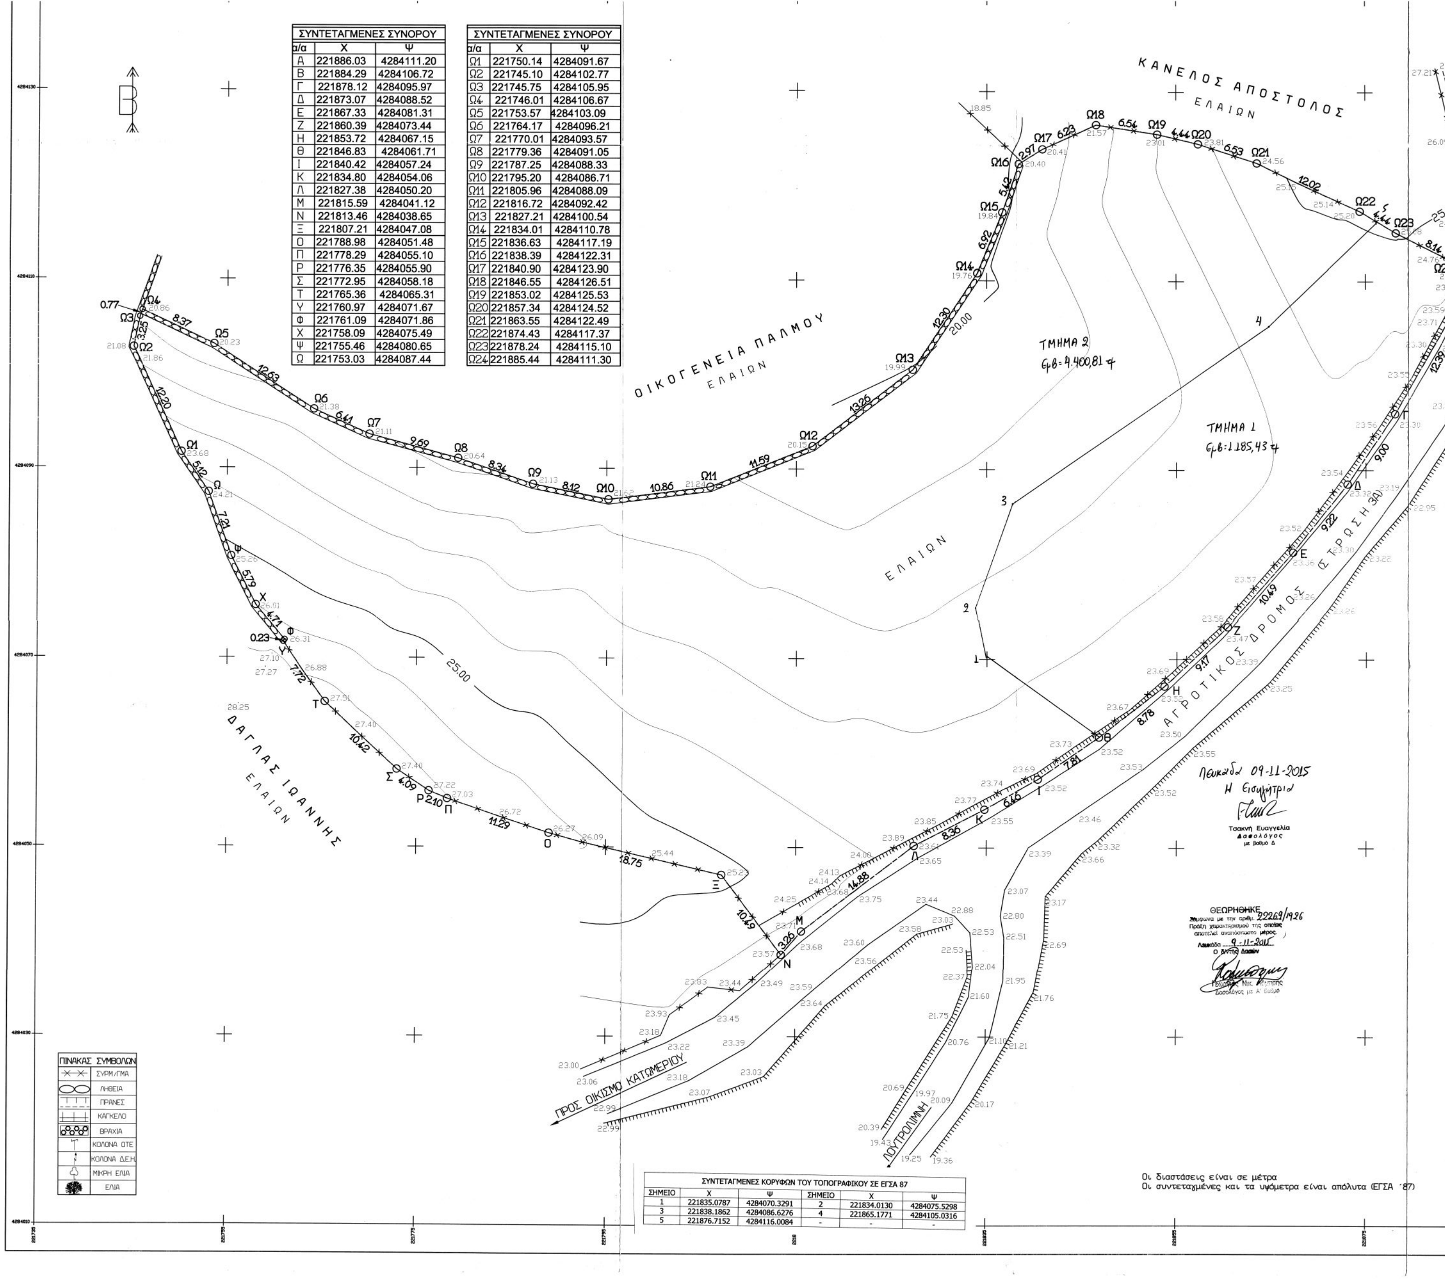
ΚΑΝΕΛΟΣ ΑΠΟΣΤΟΛΟΣ
ΕΛΑΙΩΝ
ΟΙΚΟΓΕΝΕΙΑ ΠΑΛΜΟΥ
ΕΛΑΙΩΝ
ΔΑΓΛΑΣ ΙΩΑΝΝΗΣ
ΕΛΑΙΩΝ
ΕΛΑΙΩΝ
ΑΓΡΟΤΙΚΟΣ ΔΡΟΜΟΣ (ΑΣΤΡΩΤΟΣ)
ΠΡΟΣ ΟΙΚΙΣΜΟ ΚΑΤΩΜΕΡΙΟΥ
ΛΟΥΤΡΟΛΙΜΝΗ
ΠΡΟΣ ΦΑΝΑΡΙ
ΤΜΗΜΑ 2
Εμβ: 4.400,81 τμ
ΤΜΗΜΑ 1
Εμβ: 1.185,43 τμ
25.00
20.00
Β
ΠΙΝΑΚΑΣ ΣΥΜΒΟΛΩΝ
ΣΥΡΜ/ΓΜΑ
ΛΗΘΕΙΑ
ΠΡΑΝΕΣ
ΚΑΓΚΕΛΟ
ΒΡΑΧΙΑ
ΚΟΛΟΝΑ ΟΤΕ
ΚΟΛΟΝΑ Δ.Ε.Η.
ΜΙΚΡΗ ΕΛΙΑ
ΕΛΙΑ

ΣΥΝΤΕΤΑΓΜΕΝΕΣ ΣΥΝΟΡΟΥ		
α/α	Χ	Ψ
Α	221886.03	4284111.20
Β	221884.29	4284106.72
Γ	221878.12	4284095.97
Δ	221873.07	4284088.52
Ε	221867.33	4284081.31
Ζ	221860.39	4284073.44
Η	221853.72	4284067.15
Θ	221846.83	4284061.71
Ι	221840.42	4284057.24
Κ	221834.80	4284054.06
Λ	221827.38	4284050.20
Μ	221815.59	4284041.12
Ν	221813.46	4284038.65
Ξ	221807.21	4284047.08
Ο	221788.98	4284051.48
Π	221778.29	4284055.10
Ρ	221776.35	4284055.90
Σ	221772.95	4284058.18
Τ	221765.36	4284065.31
Υ	221760.97	4284071.67
Φ	221761.09	4284071.86
Χ	221758.09	4284075.49
Ψ	221755.46	4284080.65
Ω	221753.03	4284087.44

ΣΥΝΤΕΤΑΓΜΕΝΕΣ ΣΥΝΟΡΟΥ		
α/α	Χ	Ψ
Ω1	221750.14	4284091.67
Ω2	221745.10	4284102.77
Ω3	221745.75	4284105.95
Ω4	221746.01	4284106.67
Ω5	221753.57	4284103.09
Ω6	221764.17	4284096.21
Ω7	221770.01	4284093.57
Ω8	221779.36	4284091.05
Ω9	221787.25	4284088.33
Ω10	221795.20	4284086.71
Ω11	221805.96	4284088.09
Ω12	221816.72	4284092.42
Ω13	221827.21	4284100.54
Ω14	221834.01	4284110.78
Ω15	221836.63	4284117.19
Ω16	221838.39	4284122.31
Ω17	221840.90	4284123.90
Ω18	221846.55	4284126.51
Ω19	221853.02	4284125.53
Ω20	221857.34	4284124.52
Ω21	221863.55	4284122.49
Ω22	221874.43	4284117.37
Ω23	221878.24	4284115.10
Ω24	221885.44	4284111.30

Λευκάδα 09-11-2015
Η Εισηγήτρια

Τσακνή Ευαγγελία
Δασολόγος
με βαθμό Δ

ΘΕΩΡΗΘΗΚΕ
Σύμφωνα με την αριθμ. 22269/1926
Πράξη χαρακτηρισμού της οποίας
αποτελεί αναπόσπαστο μέρος.
Λευκάδα 9-11-2015
Ο Δ/ντής Δασών

Γεώργιος Νικ. Κόμπρης
Δασολόγος με Α' Βαθμό

ΣΥΝΤΕΤΑΓΜΕΝΕΣ ΚΟΡΥΦΩΝ ΤΟΥ ΤΟΠΟΓΡΑΦΙΚΟΥ ΣΕ ΕΓΣΑ 87					
ΣΗΜΕΙΟ	Χ	Ψ	ΣΗΜΕΙΟ	Χ	Ψ
1	221835.0787	4284070.3291	2	221834.0130	4284075.5298
3	221838.1862	4284086.6276	4	221865.1771	4284105.0316
5	221876.7152	4284116.0084	-	-	-

Οι διαστάσεις είναι σε μέτρα
Οι συντεταγμένες και τα υψόμετρα είναι απόλυτα (ΕΓΣΑ '87)

ΑΠΟΣΠΑΣΜΑ ΠΙΝΑΚΙΔΑΣ Γ.Υ.Σ. Φ.Χ. 5185/4


ς Άθερινός
ΙΔΙΟΚΤΗΣΙΑΣ:
ΚΟΝΙΔΑΡΗΣ ΓΕΡ. ΔΗΜΗΤΡΙΟΣ
ΚΟΝΙΔΑΡΗΣ ΓΕΩ. ΑΝΑΣΤΑΣΙΟΣ
ΚΛΙΜΑΚΑ 1:5000

ΔΗΛΩΣΗ Ν. 651/77

Το παρόν υπό τα στοιχεία (Α,Β,...,Ω,Ω1,...,Ω24,Α), γήπεδο εμβαδού 5.586,24 τ.μ. είναι εκτός οικισμού και επειδή προυφίσταται (κατά δήλωση του ιδιοκτήτη) της 31/12/03, ημέρα δημοσίευσης του Ν-3212/03 (ΦΕΚ 308/Α/31-12-03), είναι άρτιο κατά παρέκκλιση και οικοδομήσιμο.

ΣΗΜΕΙΩΣΗ: Τα όρια υπεδείχθησαν από τόν ιδιοκτήτη

ΤΟΠΟΓΡΑΦΙΚΟ ΔΙΑΓΡΑΜΜΑ

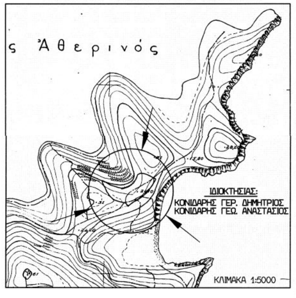ΙΔΙΟΚΤΗΣΙΑΣ	ΚΟΝΙΔΑΡΗΣ ΓΕΡ. ΔΗΜΗΤΡΙΟΣ ΚΟΝΙΔΑΡΗΣ ΓΕΩ. ΑΝΑΣΤΑΣΙΟΣ
ΘΕΜΑ	ΑΠΟΤΥΠΩΣΗ ΓΗΠΕΔΟΥ
ΤΟΠΟΘΕΣΙΑ	ΑΚΟΝΙΑ ΚΑΤΩΜΕΡΙΟΥ
ΔΗΜΟΣ	ΜΕΓΑΝΗΣΙ ΛΕΥΚΑΔΑΣ
ΕΜΒΑΔΟΝ	5.586,24 τ.μ.
ΚΛΙΜΑΚΑ	1 : 200
ΜΕΛΕΤΗΤΗΣ	ΑΝΑΣΤΑΣΙΟΣ Σ. ΜΑΝΤΖΑΡΗΣ

ΜΑΙΟΣ 2006

ΑΝΑΣΤΑΣΙΟΣ Σ. ΜΑΝΤΖΑΡΗΣ
ΤΟΠΟΓΡΑΦΟΣ ΜΗΧΑΝΙΚΟΣ Τ.Ε.
Α.Μ. Ε. 21499
ΑΓ. ΦΩΤΕΙΝΗΣ 2 Ν. ΣΜΥΡΝΗ
210 9311710 ΑΦΜ: 046824946