


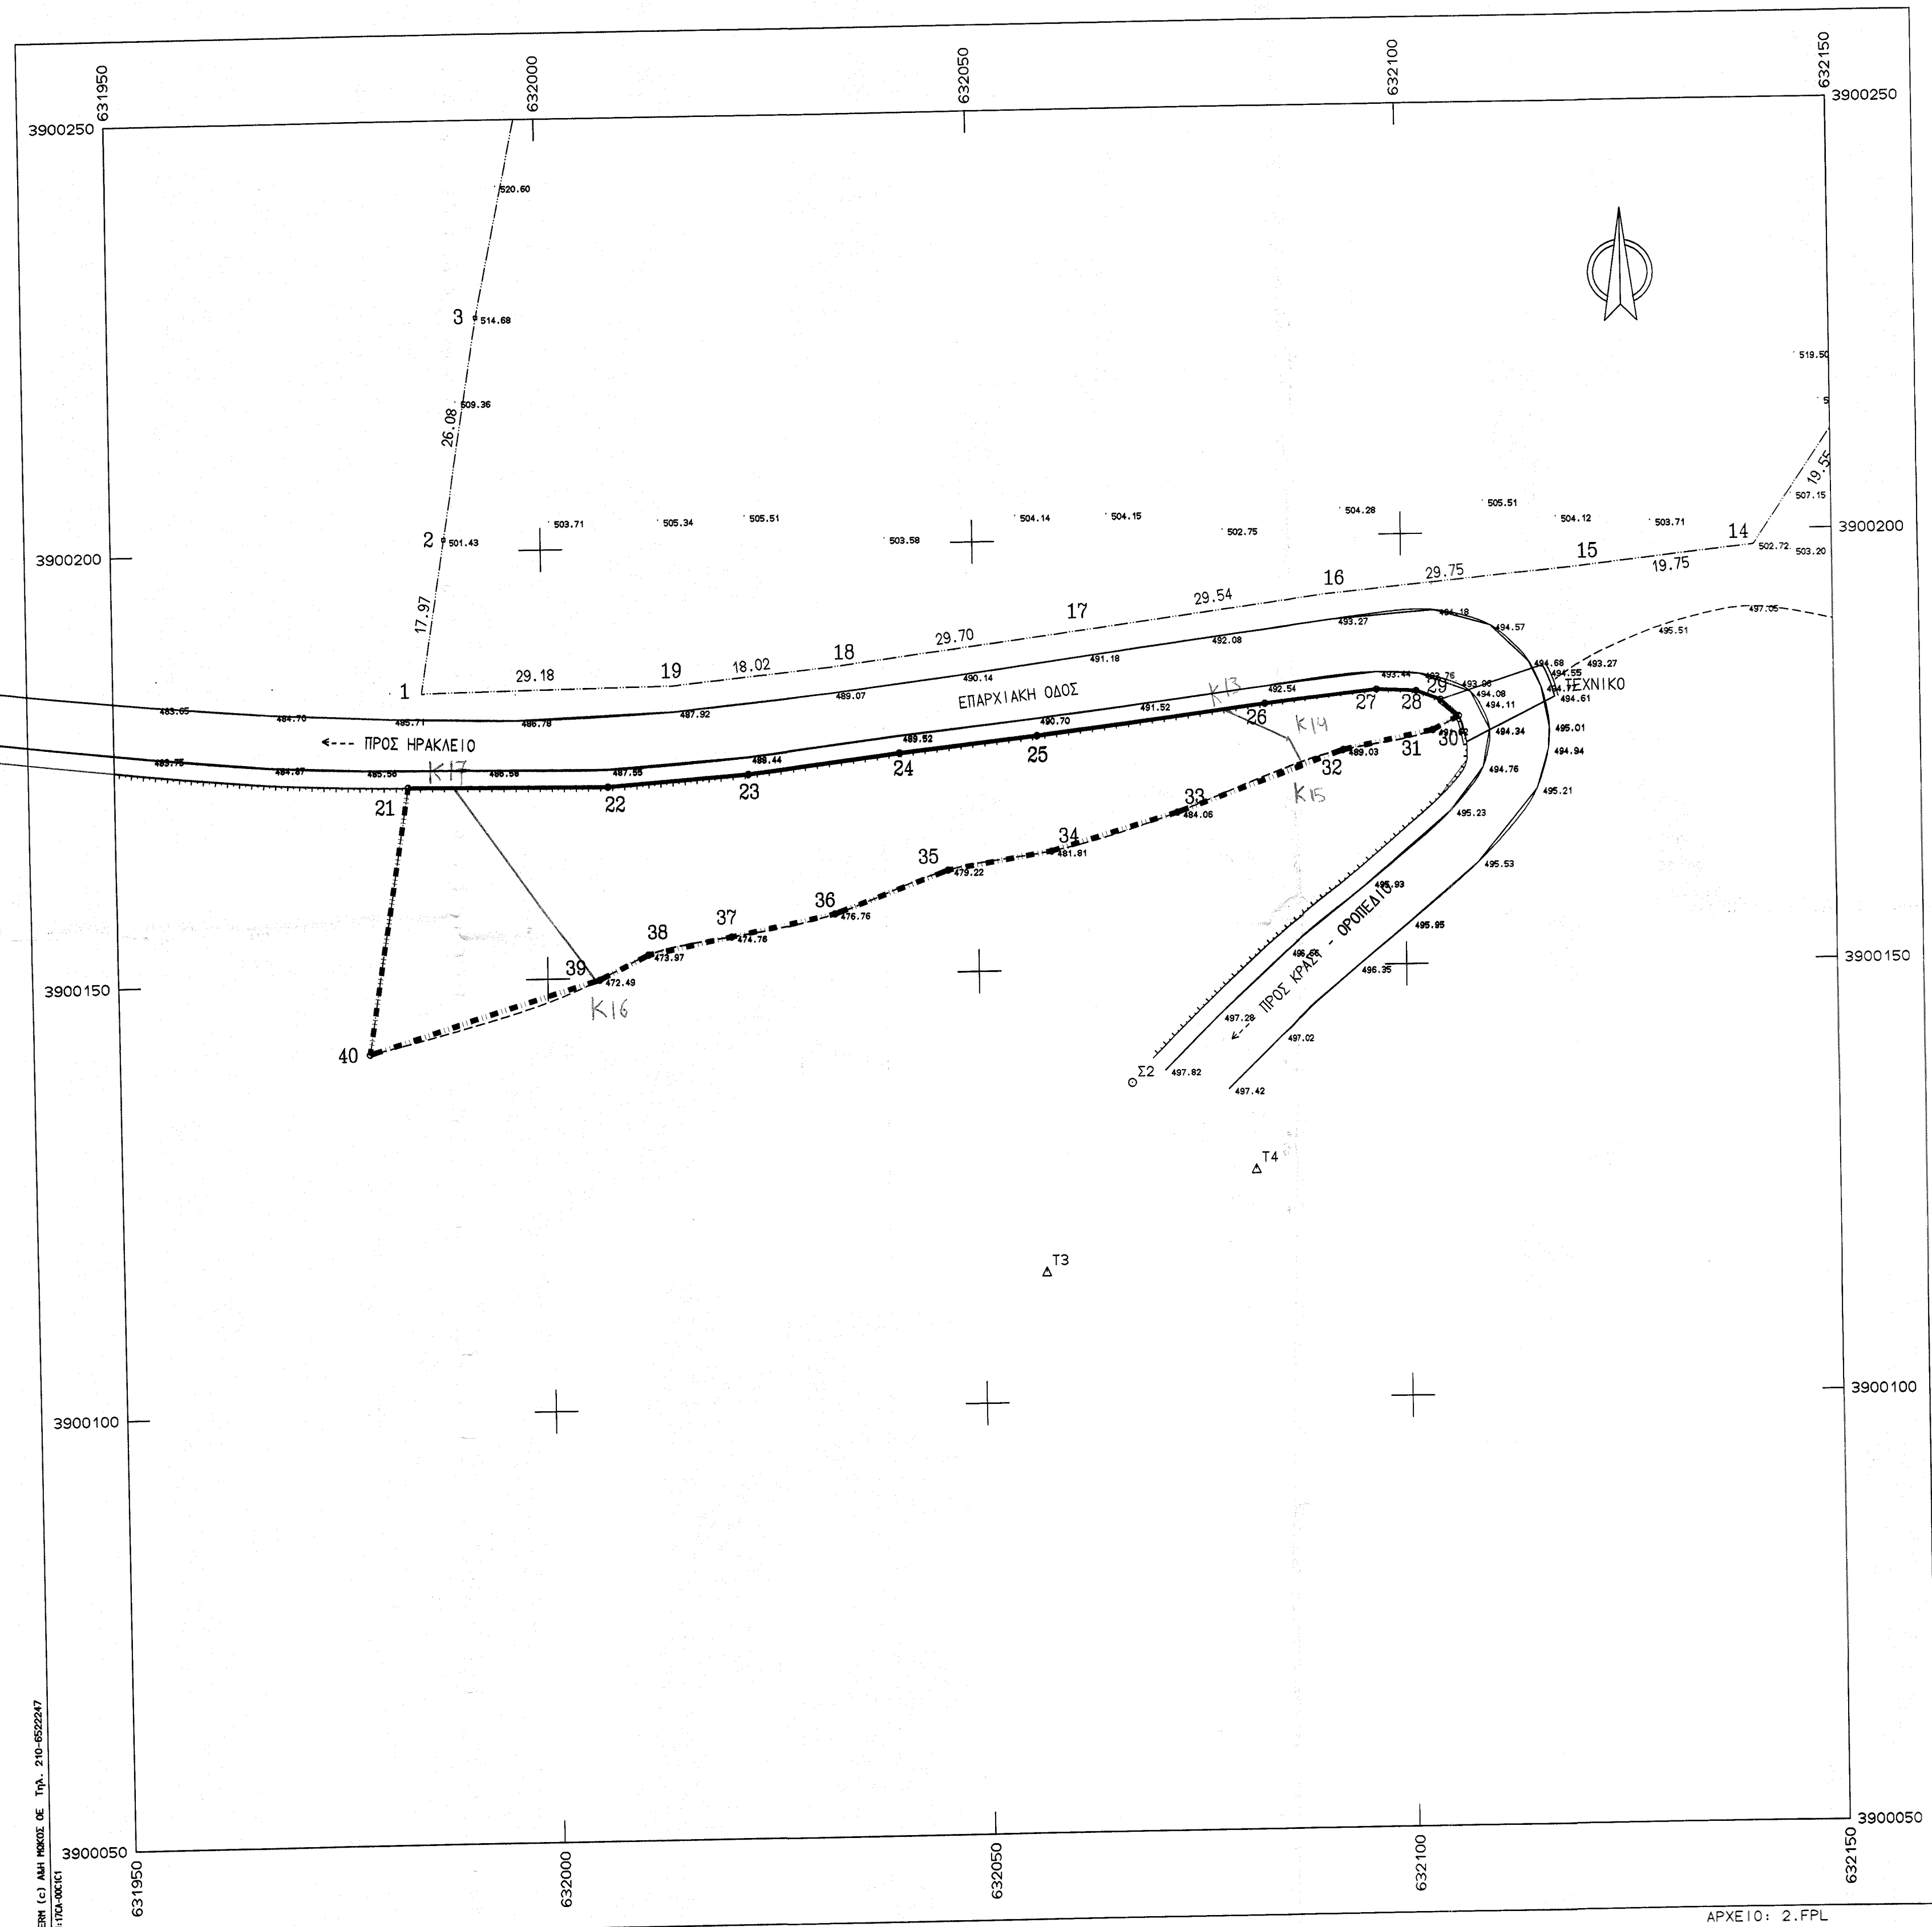

ΠΙΝΑΚΑΣ ΣΥΝΤΕΤΑΓΜΕΝΩΝ ΝΕΩΝ ΣΗΜΕΙΩΝ			
Σ	X	Y	
K13	632078.7873	3900180.0009	
K14	632085.5618	3900177.0742	
K15	632087.7900	3900173.2478	
K16	632004.8290	3900149.4464	
K17	631987.9393	3900172.6617	

ΣΥΝΤΕΤΑΓΜΕΝΕΣ Ο Ρ Ι Ω Ν

ΣΗΜΕΙΟ	X	Y	ΣΗΜΕΙΟ	X	Y	ΣΗΜΕΙΟ	X	Y
21	631984.075	3900172.713	22	632007.350	3900172.404	23	632023.650	3900173.563
24	632041.166	3900175.634	25	632057.146	3900177.356	26	632083.665	3900180.597
27	632096.965	3900182.028	28	632101.584	3900181.796	29	632104.381	3900180.730
30	632106.474	3900178.813	31	632103.437	3900177.211	32	632092.962	3900175.080
33	632073.327	3900168.180	34	632058.053	3900163.994	35	632046.591	3900162.019
36	632033.556	3900157.119	37	632021.400	3900154.595	38	632011.715	3900152.628
39	632005.007	3900149.801	40	631979.036	3900141.681			

Δ:11 ΣΗΜΕΙΑ:20 ΕΜΒΑΔΟ:1972.23 μ²												
21	22	23	24	25	26	27	28	29	30	31	32	
33	34	35	36	37	38	39	40					

Δ:11 ΜΗΚΗ ΠΛΕΥΡΩΝ					
ΠΛΕΥΡΑ	ΜΗΚΟΣ	ΠΛΕΥΡΑ	ΜΗΚΟΣ	ΠΛΕΥΡΑ	ΜΗΚΟΣ
21 - 22	: 23.28	22 - 23	: 16.34	23 - 24	: 17.64
24 - 25	: 16.07	25 - 26	: 26.72	26 - 27	: 13.38
27 - 28	: 4.62	28 - 29	: 2.99	29 - 30	: 2.84
30 - 31	: 3.43	31 - 32	: 10.69	32 - 33	: 20.81
33 - 34	: 15.26	34 - 35	: 12.22	35 - 36	: 14.11
36 - 37	: 12.22	37 - 38	: 9.88	38 - 39	: 6.37
39 - 40	: 28.17	40 - 21	: 31.44		

Ο Ρ Ο Ι Δ Ο Μ Η Σ Η Σ

ΕΛΑΧΙΣΤΟ ΕΜΒΑΔΟ	: 4000.0 μ²
ΕΛΑΧΙΣΤΟ ΠΡΟΣΩΠΟ	: 25.0 μ
ΚΑΤΑ ΠΑΡΕΚΚΛΙΣΗ	: 4000.0 μ² (ΠΡΙΝ ΑΠΟ 31 - 12 - 2003)
ΠΟΣΟΣΤΟ ΚΑΛΥΨΗΣ	: 10.0 %
ΣΥΝΤΕΛΕΣΤΗΣ ΔΟΜΗΣΗΣ	: 0.2
ΠΛΑΓΙΑ ΟΡΙΑ	: 15.0 μ
ΜΕΓΙΣΤΟ ΥΨΟΣ	: 7.5 μ (+ 1.2 κεκλ.στέγη)
ΑΡΙΘΜΟΣ ΟΡΟΦΩΝ	: 2

Υ Π Ε Υ Θ Υ Ν Η Δ Η Λ Ω Σ Η Μ Η Χ Α Ν Ι Κ Ο Υ


Ο κάτωθι υπογεγραμμένος Ηρακλής Ηρακλειδίου Αγρον.& Τοπογράφος Μηχανικός δηλώνω ότι το ακίνητο με στοιχεία 21, 22, 23, 24, 25, 26, 27, 28, 29, 30, 31, 32, 33, 34, 35, 36, 37, 38, 39, 40, 21 εμβαδού 1972.23 μ² ιδιοκτησίας **ΞΕΝΟΔΟΧΕΙΑ ΚΡΗΤΗΣ ΑΕ** που βρίσκεται στη θέση Βίγλης του Δημοτικού Διαμερίσματος Κρασίου του Δήμου Χερσονήσου και επί της επαρχιακής οδού Ποταμιών - Τερμιιάδου κείται εκτός Σχεδίου Πόλης και εκτός ορίων οικισμού δεν είναι άρτιο ούτε και οικοδομήσιμο. Το ακίνητο δεν βρίσκεται κοντά σε γραμμή μεταφοράς 66 - 150 - 400 Κ.Υ. της Δ.Ε.Η. και γειτνιάζει στην νότια του πλευρά με ρέμα. Το παρόν τοπογραφικό διάγραμμα είναι ενταγμένο στο κρατικό σύστημα συντεταγμένων ΕΓΣΑ'87. Ο συντελεστής παραμόρφωσης είναι K = 0.99981. Η εξάρτηση έγινε με GPS από το τριγωνομετρικό σημείο της Γ.Υ.Σ. "ΚΑΤΩ ΛΑΚΚΟΣ" με συν/νες X=631655.468, Y=3898404.946, Z=562.270. Τα όρια μου υπεδείχθησαν επί τόπου από τον ιδιοκτήτη.

ΗΡΑΚΛΕΙΟ ΜΑΙΟΣ 2015
Ο ΜΗΧΑΝΙΚΟΣ


ΗΡΑΚΛΗΣ Σ. ΗΡΑΚΛΕΙΔΙΟΥ
ΑΓΡ. & ΤΟΠΟΓΡΑΦΟΣ ΜΗΧΑΝΙΚΟΣ Ε.Μ.Π.
ΜΕΛΟΣ Τ.Ε.Ε. ΑΡΙΘΜΟΣ ΜΗΤΡΟΥ 31964
ΒΙΚΕΛΑ 27 - ΗΡΑΚΛΕΙΟ - ΤΗΛ. 342.283
ΑΦΜ. 043584105 ΑΔΟΥ ΗΡΑΚΛΕΙΟΥ

ΔΗΛΩΣΗ ΥΛΟΠΟΙΗΣΗΣ ΟΡΙΩΝ

Ο κάτωθι υπογεγραμμένος Γεώργιος Κοκοτάς δηλώνω ότι τα όρια της ιδιοκτησίας μου όπως έχουν υλοποιηθεί και αποτυπώνονται στο παρόν τοπογραφικό διάγραμμα είναι σωστά.

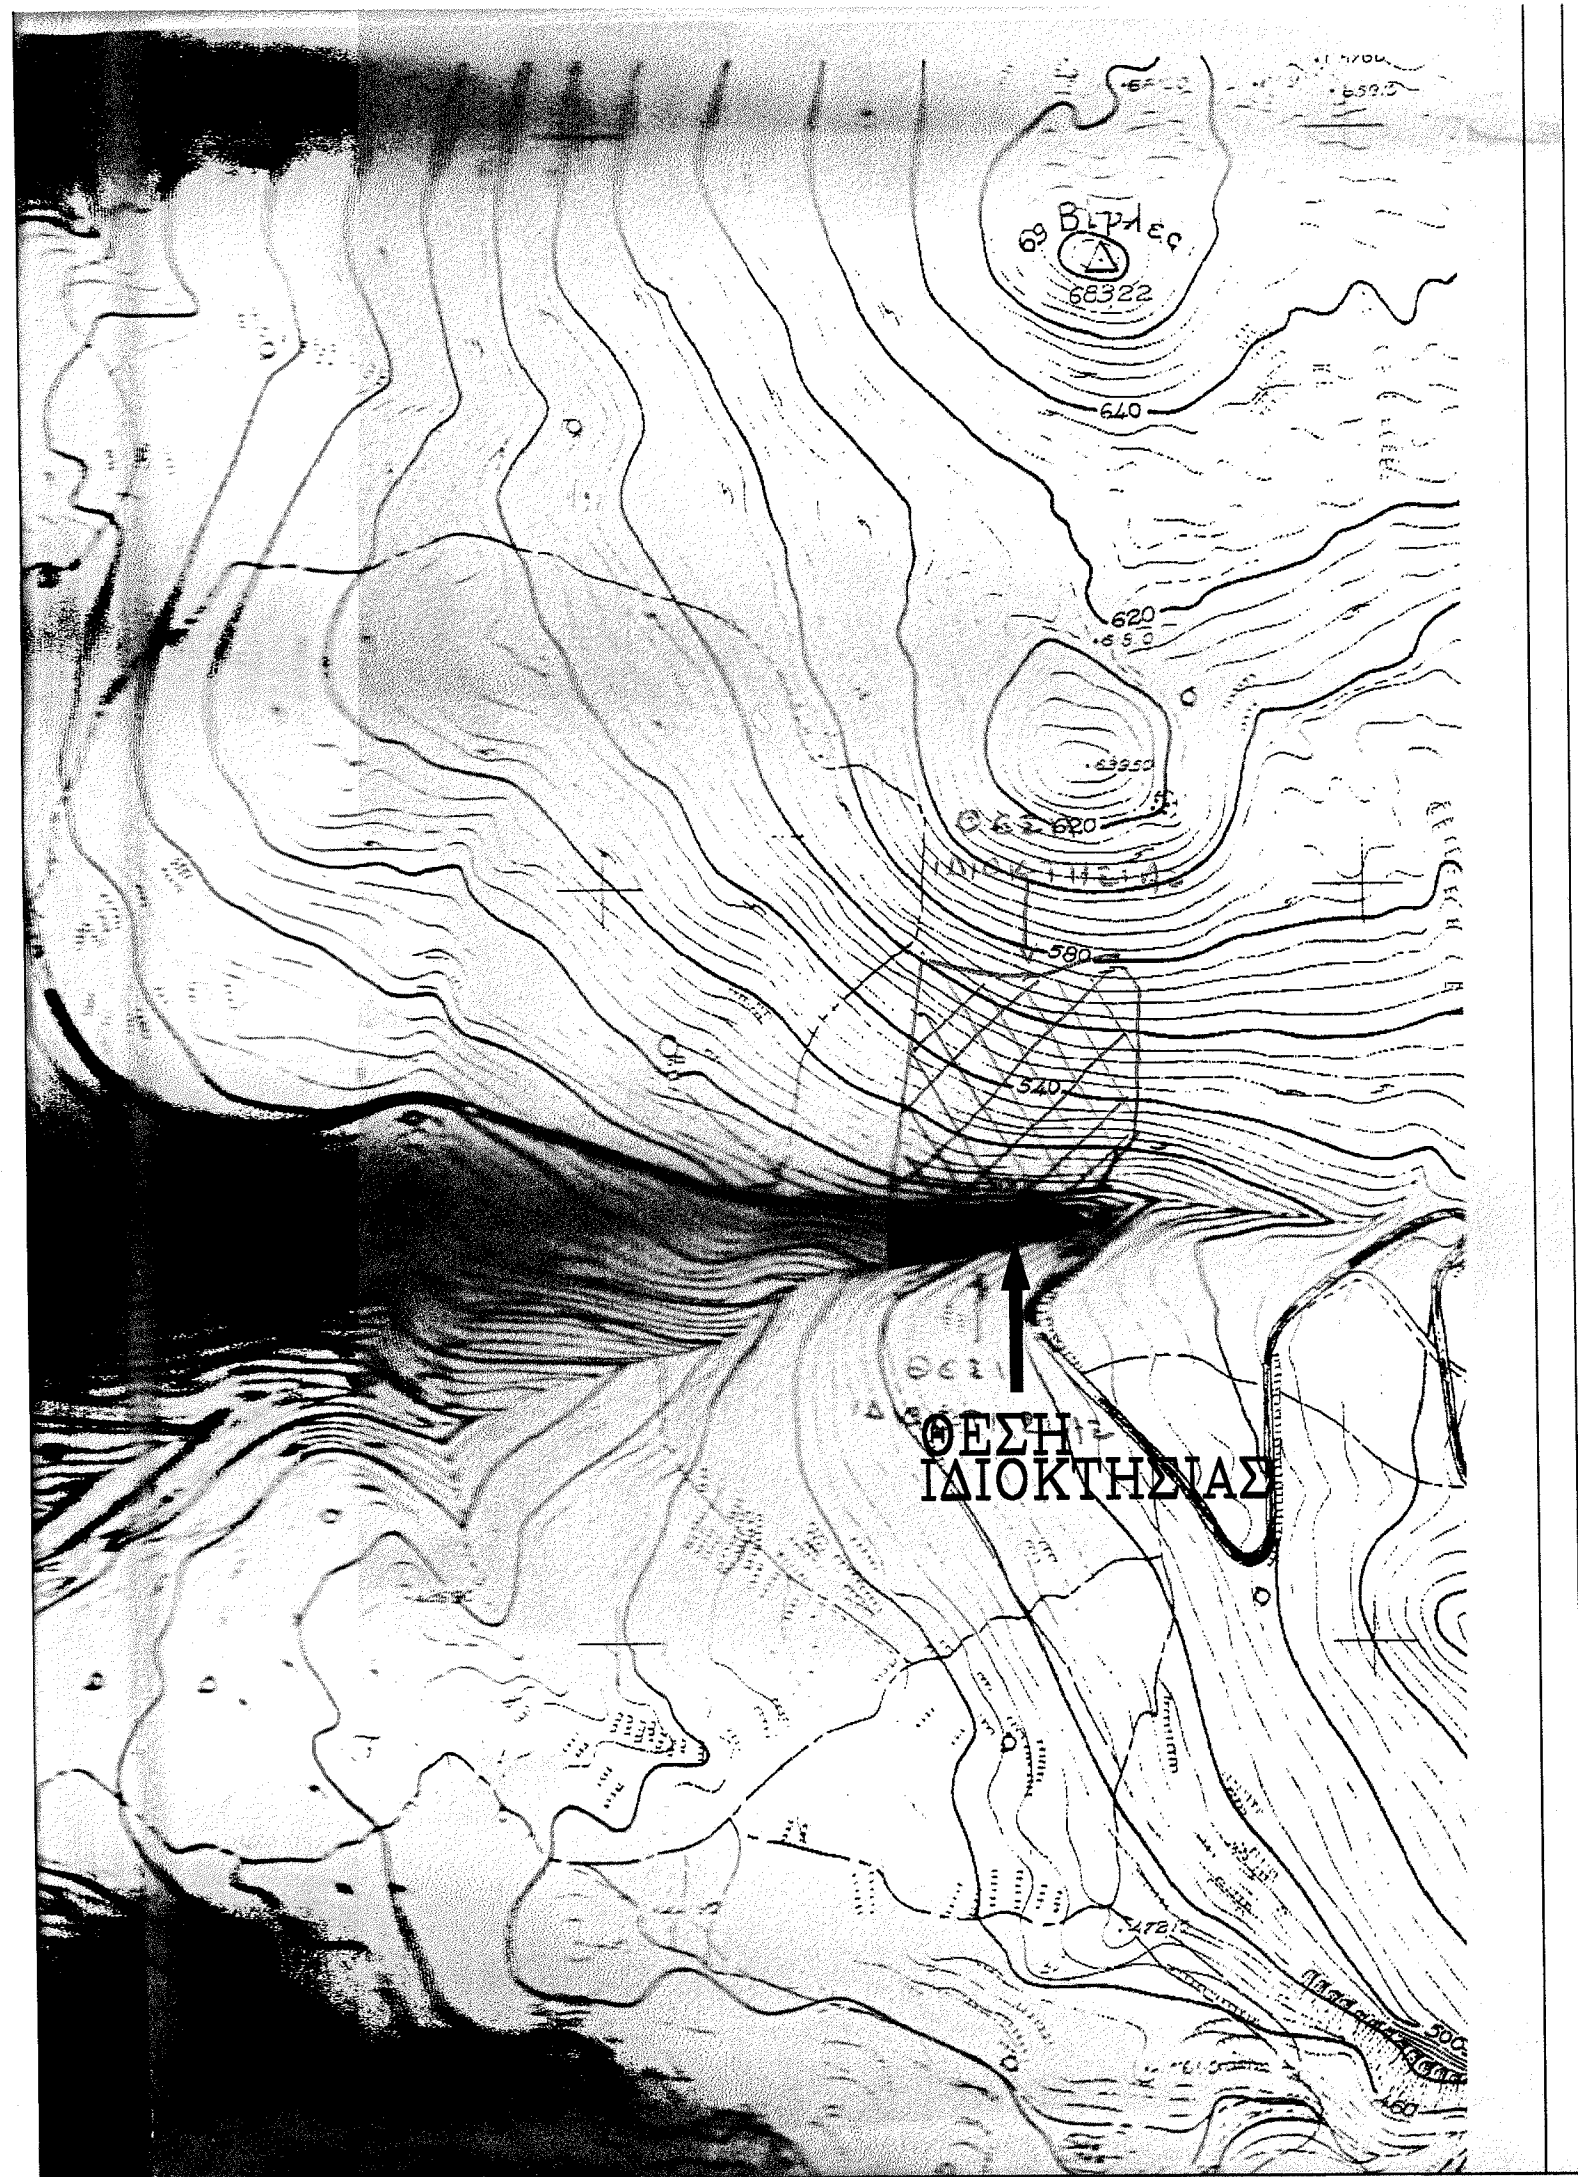

ΑΠΟΣΠΑΣΜΑ ΓΥΣ 1:5000

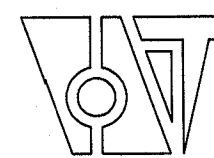

ΤΕΧΝΙΚΟ ΓΡΑΦΕΙΟ

ΗΡΑΚΛΗΣ ΗΡΑΚΛΕΙΔΙΟΥ

ΑΓΡΟΝΟΜΟΣ ΤΟΠΟΓΡΑΦΟΣ ΜΗΧΑΝΙΚΟΣ
ΕΘΝΙΚΟΥ ΜΕΤΕΩΡΙΟΥ ΠΟΛΥΤΕΧΝΕΙΟΥ

ΒΙΚΕΛΑ 27, ΗΡΑΚΛΕΙΟ

ΤΗΛ. 2810-342283

ΕΡΓΟΔΟΤΗΣ:

ΞΕΝΟΔΟΧΕΙΑ ΚΡΗΤΗΣ ΑΕ

ΕΡΓΟ:

ΘΕΣΗ: ΒΙΓΛΕΣ-ΔΗΜΟΤΙΚΟ ΔΙΑΜΕΡΙΣΜΑ ΚΡΑΣΙΟΥ
ΔΗΜΟΣ ΧΕΡΣΟΝΗΣΟΥ

ΑΡ. ΣΧΕΔΙΟΥ

2

ΗΜΕΡΟΜΗΝΙΑ
ΜΑΙΟΣ 2015


Θ Ε Μ Α Σ Χ Ε Δ Ι Ο Υ

ΤΟΠΟΓΡΑΦΙΚΟ ΔΙΑΓΡΑΜΜΑ

ΚΑΙΜΑΚΑ

1:500

ΜΕΛΕΤΗΤΗΣ: ΗΡΑΚΛΗΣ ΗΡΑΚΛΕΙΔΙΟΥ

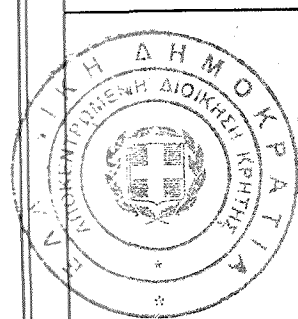

Προσπεσμένο στην με

Αριθμό 8388/16.11.2015

Πρόσχη χαρακτηρισμού μας

ΗΡΑΚΛΗΣ Σ. ΗΡΑΚΛΕΙΔΙΟΥ

ΑΓΡ. & ΤΟΠΟΓΡΑΦΟΣ ΜΗΧΑΝΙΚΟΣ Ε.Μ.Π.

ΜΕΛΟΣ Τ.Ε.Ε. ΑΡΙΘΜΟΣ ΜΗΤΡΟΥ 31964

ΒΙΚΕΛΑ 27 - ΗΡΑΚΛΕΙΟ - ΤΗΛ. 342.283

ΑΦΜ. 043584105 ΑΔΟΥ ΗΡΑΚΛΕΙΟΥ

Ο ΔΙΟΙΚΗΤΗΣ

ΓΕΩΡΓΙΟΣ ΠΑΠΑΔΟΠΟΥΛΟΣ

ΔΙΟΙΚΗΤΗΣ