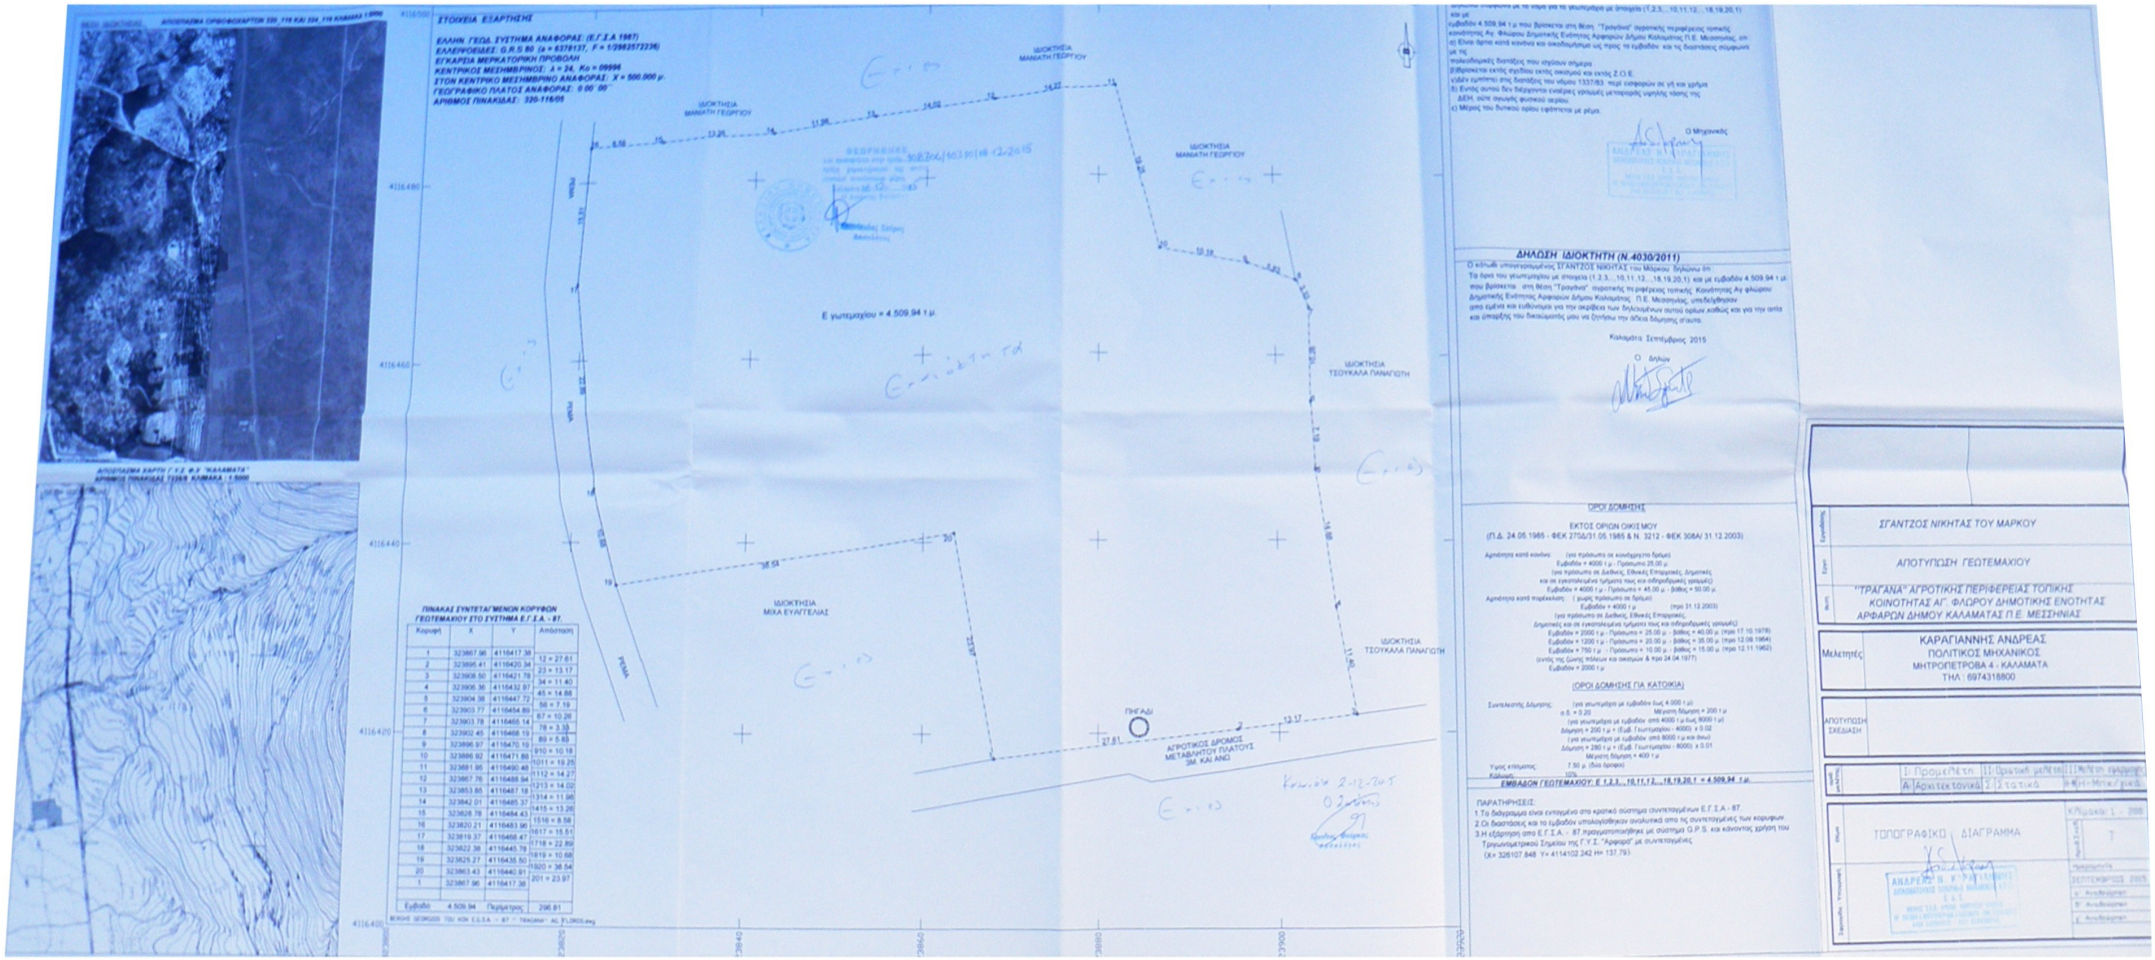

ΣΤΟΙΧΕΙΑ ΕΞΑΡΤΗΣΗΣ

ΕΛΛΗΝ. ΓΕΩΔ. ΣΥΣΤΗΜΑ ΑΝΑΦΟΡΑΣ: (Ε.Γ.Σ.Α 1987)
ΕΛΛΕΙΨΟΕΙΔΕΣ: G.R.S 80 (a = 6378137, F = 1/298257222356)
ΕΓΚΑΡΣΙΑ ΜΕΡΚΑΤΟΡΙΚΗ ΠΡΟΒΟΛΗ
ΚΕΝΤΡΙΚΟΣ ΜΕΣΗΜΒΡΙΝΟΣ: λ = 24, Κο = 09996
ΣΤΟΝ ΚΕΝΤΡΙΚΟ ΜΕΣΗΜΒΡΙΝΟ ΑΝΑΦΟΡΑΣ: Χ = 500.000 μ.
ΓΕΩΓΡΑΦΙΚΟ ΠΛΑΤΟΣ ΑΝΑΦΟΡΑΣ: 0 00' 00''
ΑΡΙΘΜΟΣ ΠΙΝΑΚΙΔΑΣ: 320-116/05

ΠΙΝΑΚΑΣ ΣΥΝΤΕΤΑΓΜΕΝΩΝ ΚΟΡΥΦΩΝ ΓΕΩΤΕΜΑΧΙΟΥ ΣΤΟ ΣΥΣΤΗΜΑ Ε.Γ.Σ.Α. - 87.

Κορυφή	X	Y	Απόσταση
1	323867.98	4116417.38	1 2 = 27.61
2	323896.41	4116420.34	2 3 = 13.17
3	323908.50	4116421.78	3 4 = 11.40
4	323906.36	4116432.97	4 5 = 14.88
5	323904.39	4116447.72	5 6 = 7.19
6	323903.77	4116454.89	6 7 = 10.26
7	323903.78	4116465.14	7 8 = 3.33
8	323902.45	4116468.19	8 9 = 5.83
9	323896.97	4116470.19	9 10 = 10.18
10	323886.92	4116471.88	10 11 = 10.25
11	323881.95	4116480.48	11 12 = 14.27
12	323867.76	4116488.84	12 13 = 14.02
13	323853.85	4116487.18	13 14 = 11.96
14	323842.01	4116485.37	14 15 = 13.26
15	323828.78	4116484.43	15 16 = 8.58
16	323820.21	4116483.96	16 17 = 15.51
17	323819.37	4116468.47	17 18 = 22.89
18	323822.38	4116445.79	18 19 = 10.58
19	323825.27	4116435.50	19 20 = 36.54
20	323863.43	4116440.91	20 1 = 23.97
1	323867.96	4116417.38	
Εμβαδό	4.509,94	Περίμετρος	296.81

ΒΕΗΛΗΣ ΓΕΩΡΓΙΟΣ ΤΟΠ ΚΩΝ Ε.Σ.Α. - 87 - "ΤΡΑΓΑΝΑ" - ΑΡ. ΣΥΜΒ.3.dwg

Ε γωνιαιγείου = 4.509,94 τ.μ.

ΙΔΙΟΚΤΗΣΙΑ ΜΑΝΑΤΗ ΓΕΩΡΓΙΟΥ
ΙΔΙΟΚΤΗΣΙΑ ΜΙΧΑ ΕΥΑΓΓΕΛΙΑΣ
ΙΔΙΟΚΤΗΣΙΑ ΤΣΟΥΚΑΛΑ ΠΑΝΑΓΙΩΤΗ
ΠΗΓΑΔΙ
ΑΓΡΟΤΙΚΟΣ ΔΡΟΜΟΣ ΜΕΤΑΒΑΛΛΟΝΤΩΝ ΠΛΑΤΟΥΣ 3Μ. ΚΑΙ ΑΝΩ

ΔΗΛΩΣΗ ΙΔΙΟΚΤΗΤΗ (Ν.4030/2011)

Ο κάτωθι υπογεγραμμένος ΣΓΑΝΤΖΟΣ ΝΙΚΗΤΑΣ του Μάρκου δηλώνω ότι:
Τα όρια του γεωτεμαχίου με στοιχεία (1,2,3,...10,11,12,...18,19,20,1) και με εμβαδόν 4.509,94 τ.μ. που βρίσκεται στη θέση "Τραγάνα" αγροτικής περιφέρειας τοπικής Κοινότητας Αγ. Φλώρου Δημοτικής Ενότητας Αρφαρών Δήμου Καλαμάτας Π.Ε. Μεσσηνίας, υποδείχθηκαν απο εμένα και ειδικότερα για την ακρίβεια των δηλουμένων αυτού ορίων, καθώς και για την αυτά και οποιαδήποτε του διεκδικητής μαζι να ζητήσω την άδεια δόμησης σ'αυτό.

Καλαμάτα Σεπτέμβριος 2015

Ο Δηλών

ΟΡΟΙ ΔΟΜΗΣΗΣ

ΕΚΤΟΣ ΟΡΙΩΝ ΟΙΚΙΣΜΟΥ
(Π.Δ. 24.05.1985 - ΦΕΚ 275Δ/31.05.1985 & Ν. 3212 - ΦΕΚ 308Α/ 31.12.2003)

Αριθμήσης κατά κανόνα: (για πρόσωπα σε κοινόχρηστο δρόμο)
Εμβαδόν < 4000 τ.μ. - Πρόσωπο 25.00 μ.
(για πρόσωπα σε Δασικές, Εθνικές Επιφανείες, Δημοτικές και σε εγκαταλελειμμένα τμήματα τους και ανδρομόρφους ορεινούς)
Εμβαδόν > 4000 τ.μ. - Πρόσωπο > 45.00 μ. - βάθος > 50.00 μ.
Αριθμήσης κατά παράλληλη: (ενιαίς πρόσωπο σε δρόμο)
Εμβαδόν > 4000 τ.μ. (πρό 31.12.2003)
(για πρόσωπα σε Δασικές, Εθνικές Επιφανείες, Δημοτικές και σε εγκαταλελειμμένα τμήματα τους και ανδρομόρφους ορεινούς)
Εμβαδόν > 2000 τ.μ - Πρόσωπο > 25.00 μ. - βάθος > 40.00 μ. (πρό 17.10.1978)
Εμβαδόν > 1200 τ.μ - Πρόσωπο > 20.00 μ. - βάθος > 35.00 μ. (πρό 12.09.1964)
Εμβαδόν > 750 τ.μ. - Πρόσωπο > 15.00 μ. - βάθος > 15.00 μ. (πρό 12.11.1952)
(εντός της ζώνης πλέων και οικισμών & πρό 24.04.1977)
Εμβαδόν > 2000 τ.μ.

ΟΡΟΙ ΔΟΜΗΣΗΣ ΓΙΑ ΚΑΤΟΙΚΙΑ

Συντελεστής Δόμησης: (για γεωτεμάχια με εμβαδόν έως 4.000 τ.μ)
0,5 + 0,20 Μέγιστη δόμηση = 2001 τ.μ
(για γεωτεμάχια με εμβαδόν από 4000 τ.μ έως 8000 τ.μ)
Δόμηση = 200 τ.μ + (Εμβ. Γεωτεμαχίου - 4000) x 0,02
(για γεωτεμάχια με εμβαδόν από 8000 τ.μ και άνω)
Δόμηση = 280 τ.μ + (Εμβ. Γεωτεμαχίου - 8000) x 0,01
Μέγιστη δόμηση = 400 τ.μ
Υψος κτίσματος: 7,50 μ. (δυο ορόφοι)
Κάλυψη: 10%

ΕΜΒΑΔΟΝ ΓΕΩΤΕΜΑΧΙΟΥ: Ε 1,2,3,...10,11,12,...18,19,20,1 = 4.509,94 τ.μ.

ΠΑΡΑΤΗΡΗΣΕΙΣ:
1.Το διάγραμμα είναι εντεταγμένο στο κρατικό σύστημα συντεταγμένων Ε.Γ.Σ.Α - 87.
2.Οι διαστάσεις και το εμβαδόν υπολογίσθηκαν αναλυτικά απο τις συντεταγμένες των κορυφων.
3.Η εξάρτηση απο Ε.Γ.Σ.Α. - 87 πραγματοποιήθηκε με συστημα G.P.S. και κάνοντας χρήση του Τριγωνομετρικού Σημείου της Γ.Υ.Σ. "Αφορμή" με συντεταγμένες
(Χ= 326107.848 Υ= 4114102.242 H= 137.79).

ΣΓΑΝΤΖΟΣ ΝΙΚΗΤΑΣ ΤΟΥ ΜΑΡΚΟΥ

ΑΠΟΤΥΠΩΣΗ ΓΕΩΤΕΜΑΧΙΟΥ

"ΤΡΑΓΑΝΑ" ΑΓΡΟΤΙΚΗΣ ΠΕΡΙΦΕΡΕΙΑΣ ΤΟΠΙΚΗΣ ΚΟΙΝΟΤΗΤΑΣ ΑΓ. ΦΛΩΡΟΥ ΔΗΜΟΤΙΚΗΣ ΕΝΟΤΗΤΑΣ ΑΡΦΑΡΩΝ ΔΗΜΟΥ ΚΑΛΑΜΑΤΑΣ Π.Ε. ΜΕΣΣΗΝΙΑΣ

Μελετητές: ΚΑΡΑΓΙΑΝΝΗΣ ΑΝΔΡΕΑΣ
ΠΟΛΙΤΙΚΟΣ ΜΗΧΑΝΙΚΟΣ
ΜΗΤΡΟΠΕΤΡΟΒΑ 4 - ΚΑΛΑΜΑΤΑ
ΤΗΛ : 6974318800

ΑΠΟΤΥΠΩΣΗ ΣΧΕΔΙΑΣΗ

Α/Α | 1: Προμελέτη | 11: Οριστική μελέτη | 111: Μελέτη εφαρμογής
A | Αρχιτεκτονικά | 2 | 3 | τ.τ.λ. | Η/Μ - Μελέτες μελ.Π.

ΤΟΠΟΓΡΑΦΙΚΟ ΔΙΑΓΡΑΜΜΑ

Κλίμακα 1 : 200

Ημερομηνία: ΣΕΠΤΕΜΒΡΙΟΣ 2015

Α' Αναθεώρηση
Β' Αναθεώρηση
Γ' Αναθεώρηση