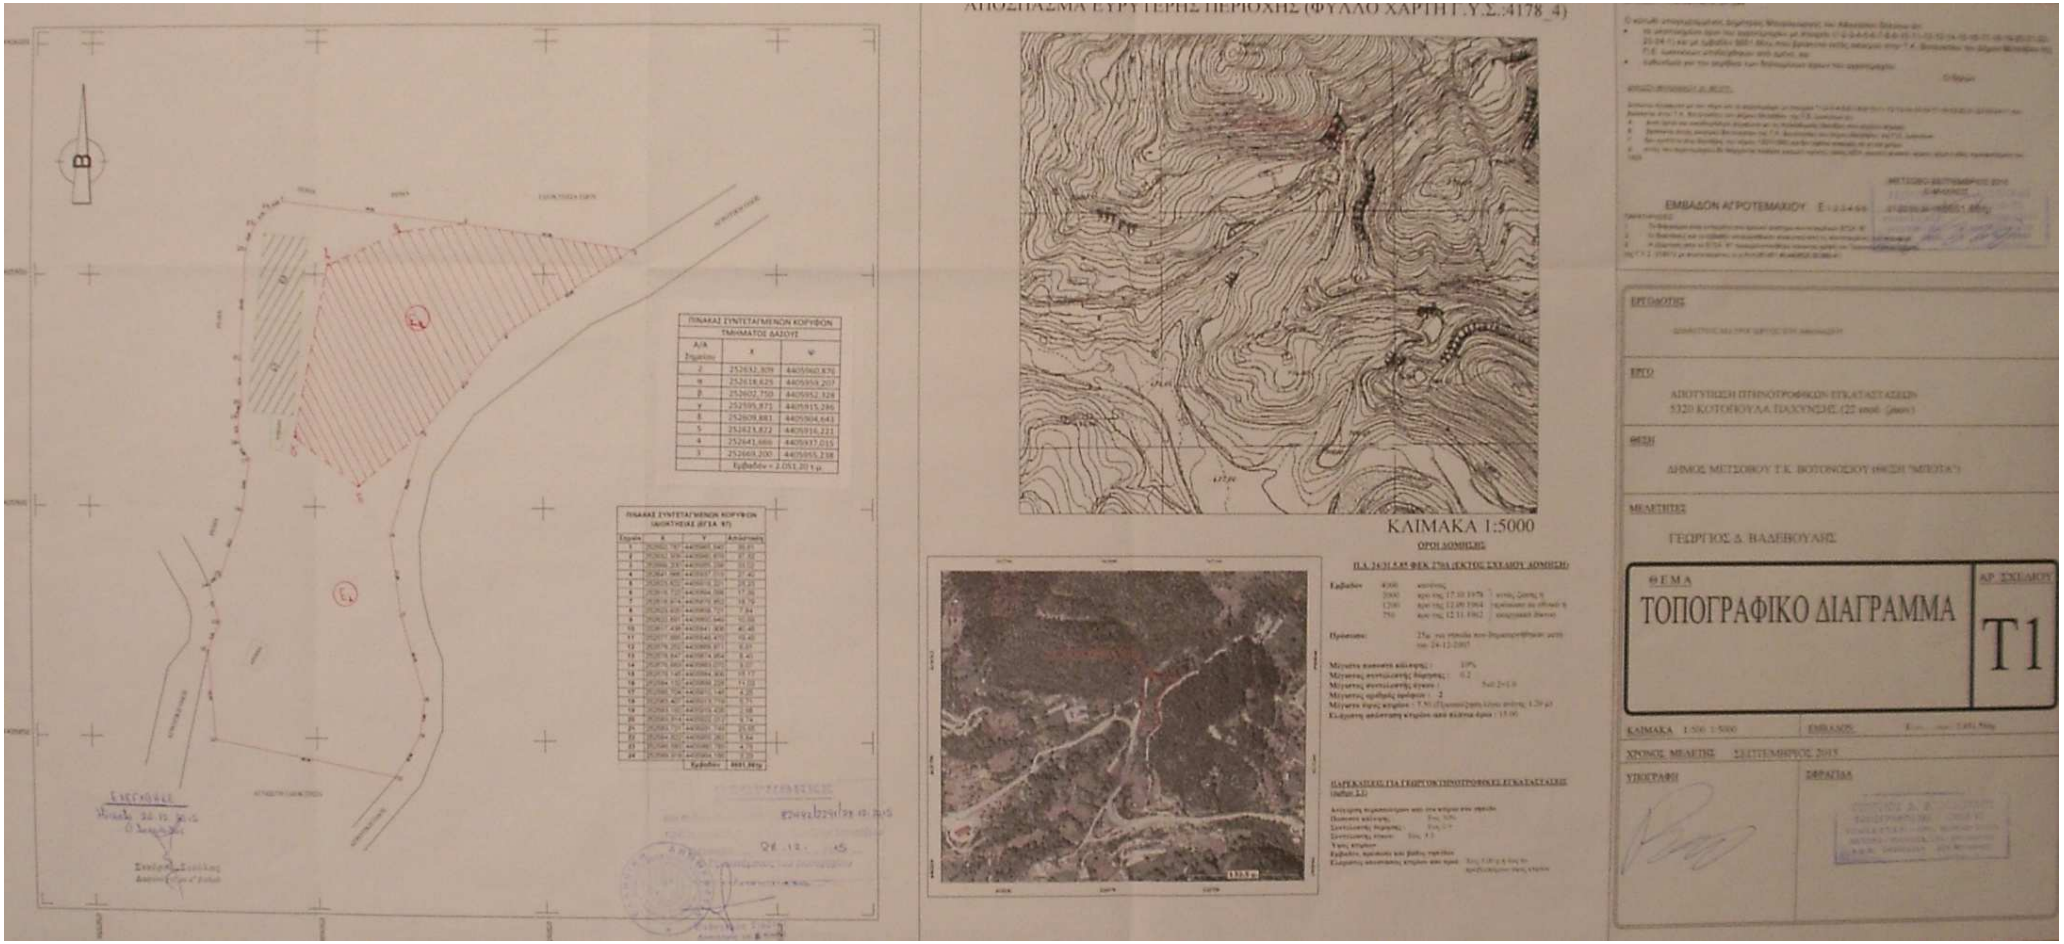
ΑΠΟΣΠΑΣΜΑ ΕΥΡΥΤΕΡΗΣ ΠΕΡΙΟΧΗΣ (ΦΥΛΛΟ ΧΑΡΤΗ Γ.Υ.Σ.:4178_4)
ΚΛΙΜΑΚΑ 1:5000
ΟΡΟΙ ΔΟΜΗΣΗΣ
ΕΡΓΟΔΟΤΗΣ
ΕΡΓΟ
ΘΕΣΗ
ΜΕΛΕΤΗΤΕΣ
ΓΕΩΡΓΙΟΣ Δ. ΒΑΔΕΒΟΥΛΗΣ
ΘΕΜΑ
ΤΟΠΟΓΡΑΦΙΚΟ ΔΙΑΓΡΑΜΜΑ
ΑΡ. ΣΧΕΔΙΟΥ
T1
ΚΛΙΜΑΚΑ 1:500 1:5000
ΧΡΟΝΟΣ ΜΕΛΕΤΗΣ ΣΕΠΤΕΜΒΡΙΟΣ 2015
ΥΠΟΓΡΑΦΗ
ΣΦΡΑΓΙΔΑ