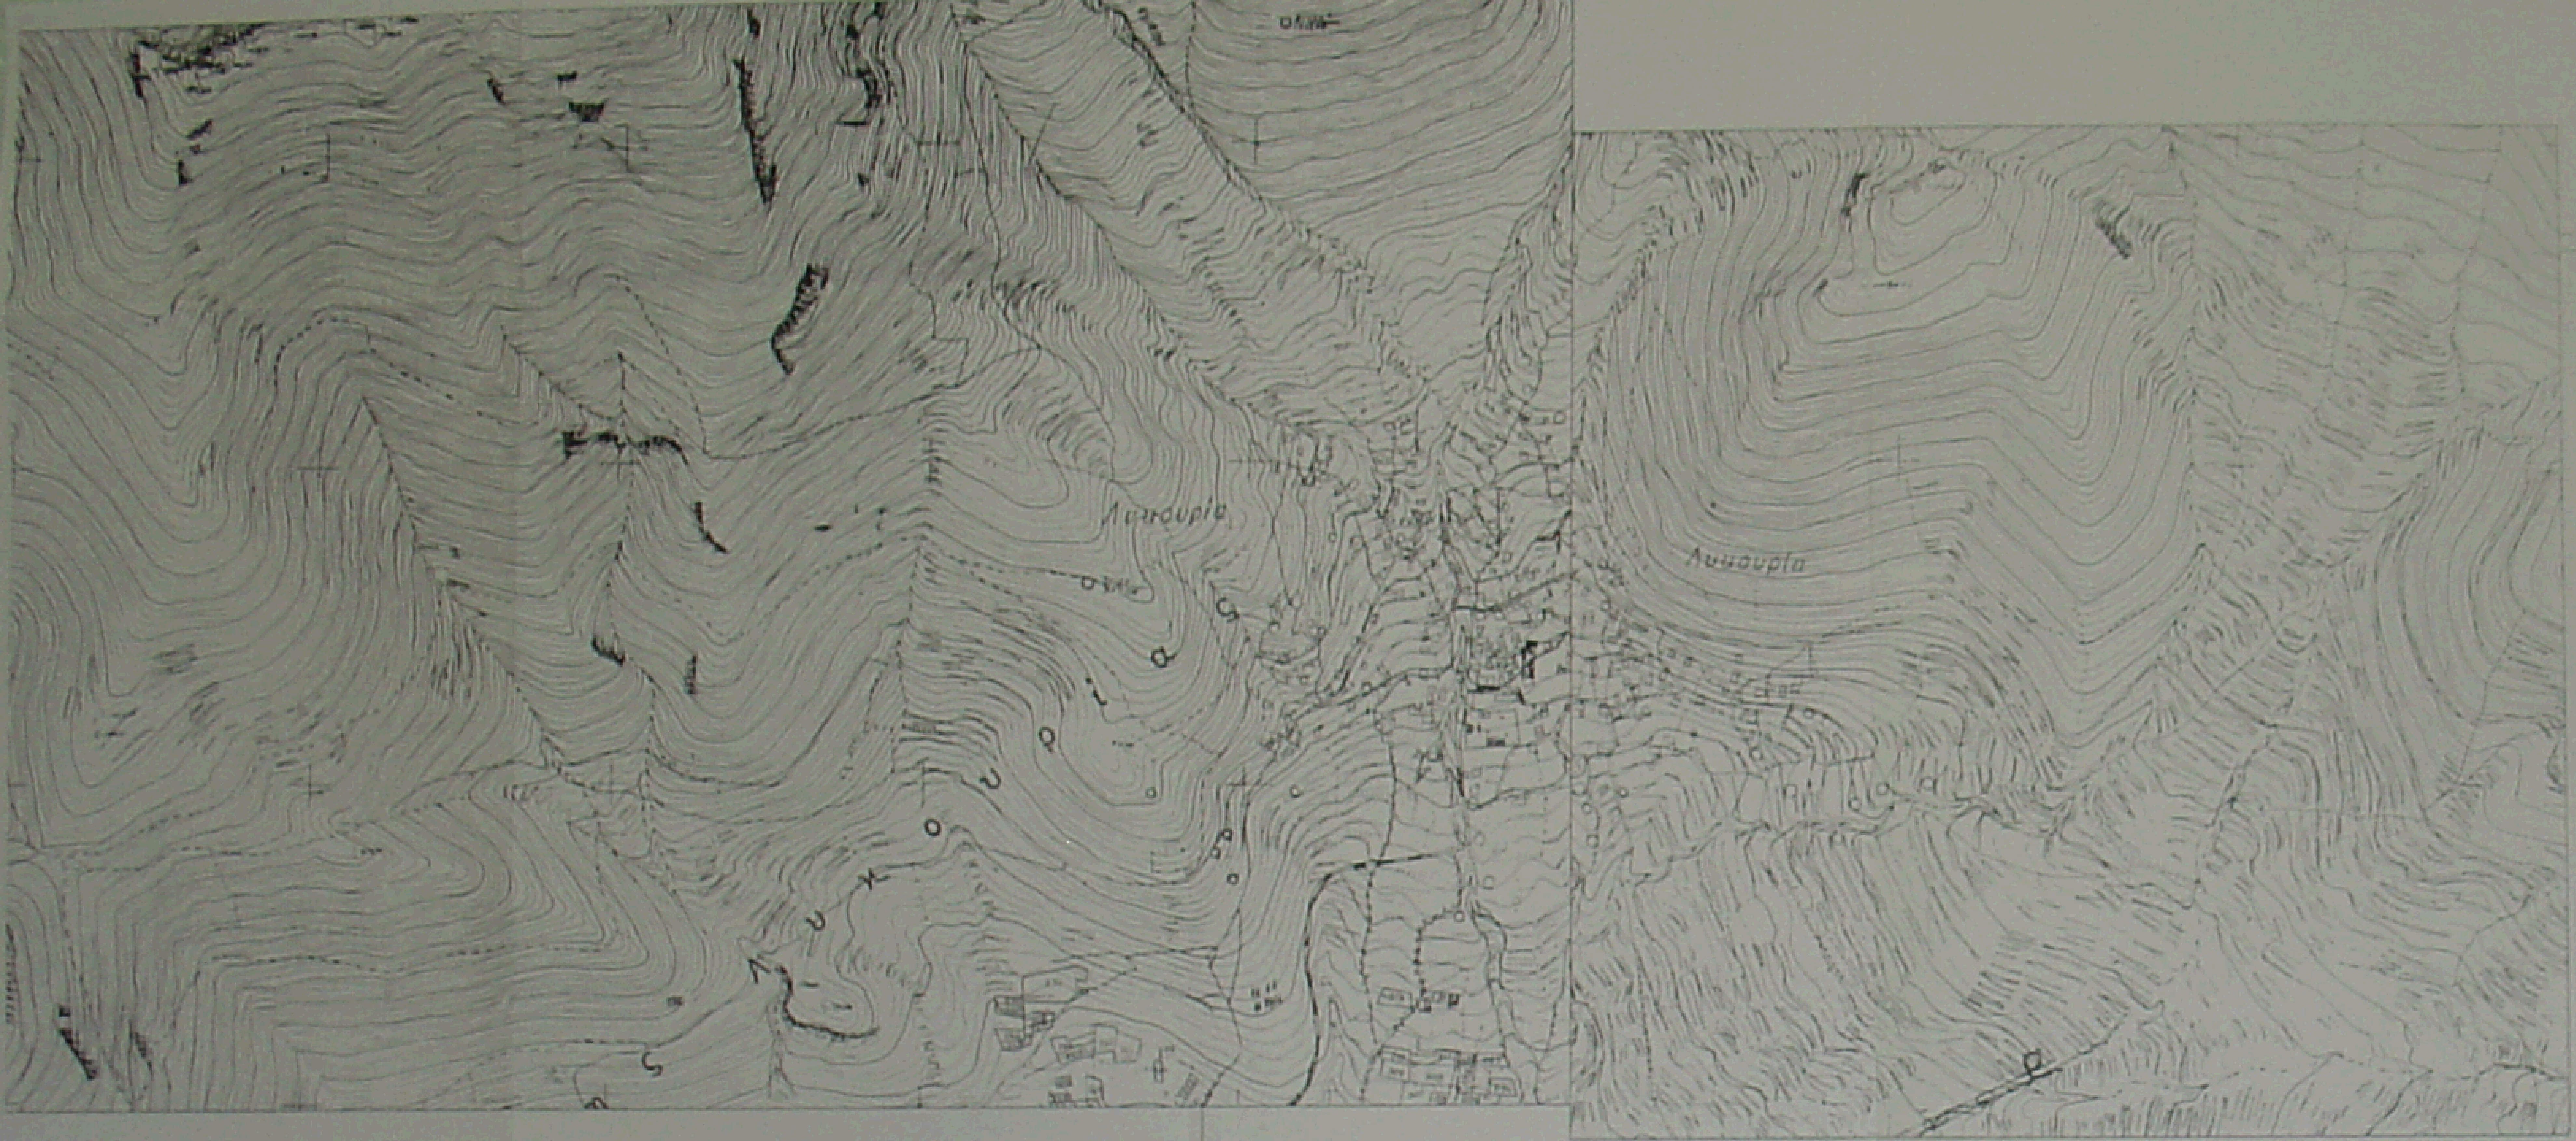

Δ.Δ.ΛΤΚΟΤΡΙΑ – ΔΗΜΟΤ ΚΛΕΙΤΟΡΙΑΣ
[illegible] ΝΟΜΑΡΧΙΑ ΑΧΑΙΑΣ
Π.Δ. 24.4/3.5.1985 (Φ.Ε.Κ. 181 Δ) ΑΡΘ.5 παρ.1 και ΑΡΘ.6 παρ.1

1. ΕΜΒΑΔΟΝ ΟΙΚΟΠΕΔΟΤ

Ε(605-606-607-608-609-610-611-612-605) = 1134.57 μ2

2. ΑΡΤΙΟΤΗΤΑ – ΟΙΚΟΔΟΜΗΣΙΜΟΤΗΤΑ

α. ΑΡΤΙΟΤΗΤΑ

Κατά κανόνα : 500Τ.Μ.
Κατά παρέκκλιση : [illegible] 3.5.1985

β. ΟΙΚΟΔΟΜΗΣΙΜΟΤΗΤΑ

[illegible] 4,00μ. [illegible] 4,00μ. [illegible] 2,00μ. [illegible]

2Α. ΔΗΛΩΣΗ 651/77

Το οικόπεδο με στοιχεία (605-606-607-608-609-610-611-612-605) εμβαδού 1134.57 μ2 [illegible] 800μ του Δ.Δ. [illegible]

Η παρούσα [illegible] Ν.1337/83

Ο ΜΗΧΑΝΙΚΟΣ

3. ΟΡΟΙ ΔΟΜΗΣΗΣ

α. ΚΑΛΥΨΗ (ΑΡΘ.5 παρ.1α)
Μέγιστη κάλυψη οικοπέδου 70%

β. ΔΟΜΗΣΗ (ΑΡΘ.5 παρ.1β)
Η επιτρεπόμενη δόμηση του οικοπέδου [illegible] του οικοπέδου ως εξής 0,00Τ.Μ. < Ε < 100Τ.Μ. Σ.Δ.=1,60
100Τ.Μ. < Ε < 200Τ.Μ. Σ.Δ.=0,80
200Τ.Μ. < Ε < 300Τ.Μ. Σ.Δ.=0,60
300Τ.Μ. < Ε Σ.Δ.=0,40
Η συνολική επιφάνεια [illegible] 400Τ.Μ.

γ. ΜΕΓΙΣΤΟ ΥΨΟΣ – [illegible] (ΑΡΘ.5 παρ.4α,β)
Το μέγιστο ύψος του κτιρίου [illegible] 7,50Μ. + 2,00Μ. στέγη.
Το μέγιστο ύψος του κτιρίου [illegible]

4. ΔΗΛΩΣΗ [illegible]

[illegible]

Ο ΜΗΧΑΝΙΚΟΣ

5. ΔΗΛΩΣΗ ΙΔΙΟΚΤΗΤΗ

[illegible]

Ο ΙΔΙΟΚΤΗΤΗΣ

ΕΜΒΑΔΟΜΕΤΡΗΣΗ ΓΗΠΕΔΟΤ

[illegible]

ΣΗΜΕΙΟ	Χ	Υ	ΜΗΚΟΣ
605	[illegible]	[illegible]	[illegible]
606	[illegible]	[illegible]	[illegible]
607	[illegible]	[illegible]	[illegible]
608	[illegible]	[illegible]	[illegible]
609	[illegible]	[illegible]	[illegible]
610	[illegible]	[illegible]	[illegible]
611	[illegible]	[illegible]	[illegible]
612	[illegible]	[illegible]	[illegible]
605	[illegible]	[illegible]	

[illegible]

Ε = 1134.57 μ2

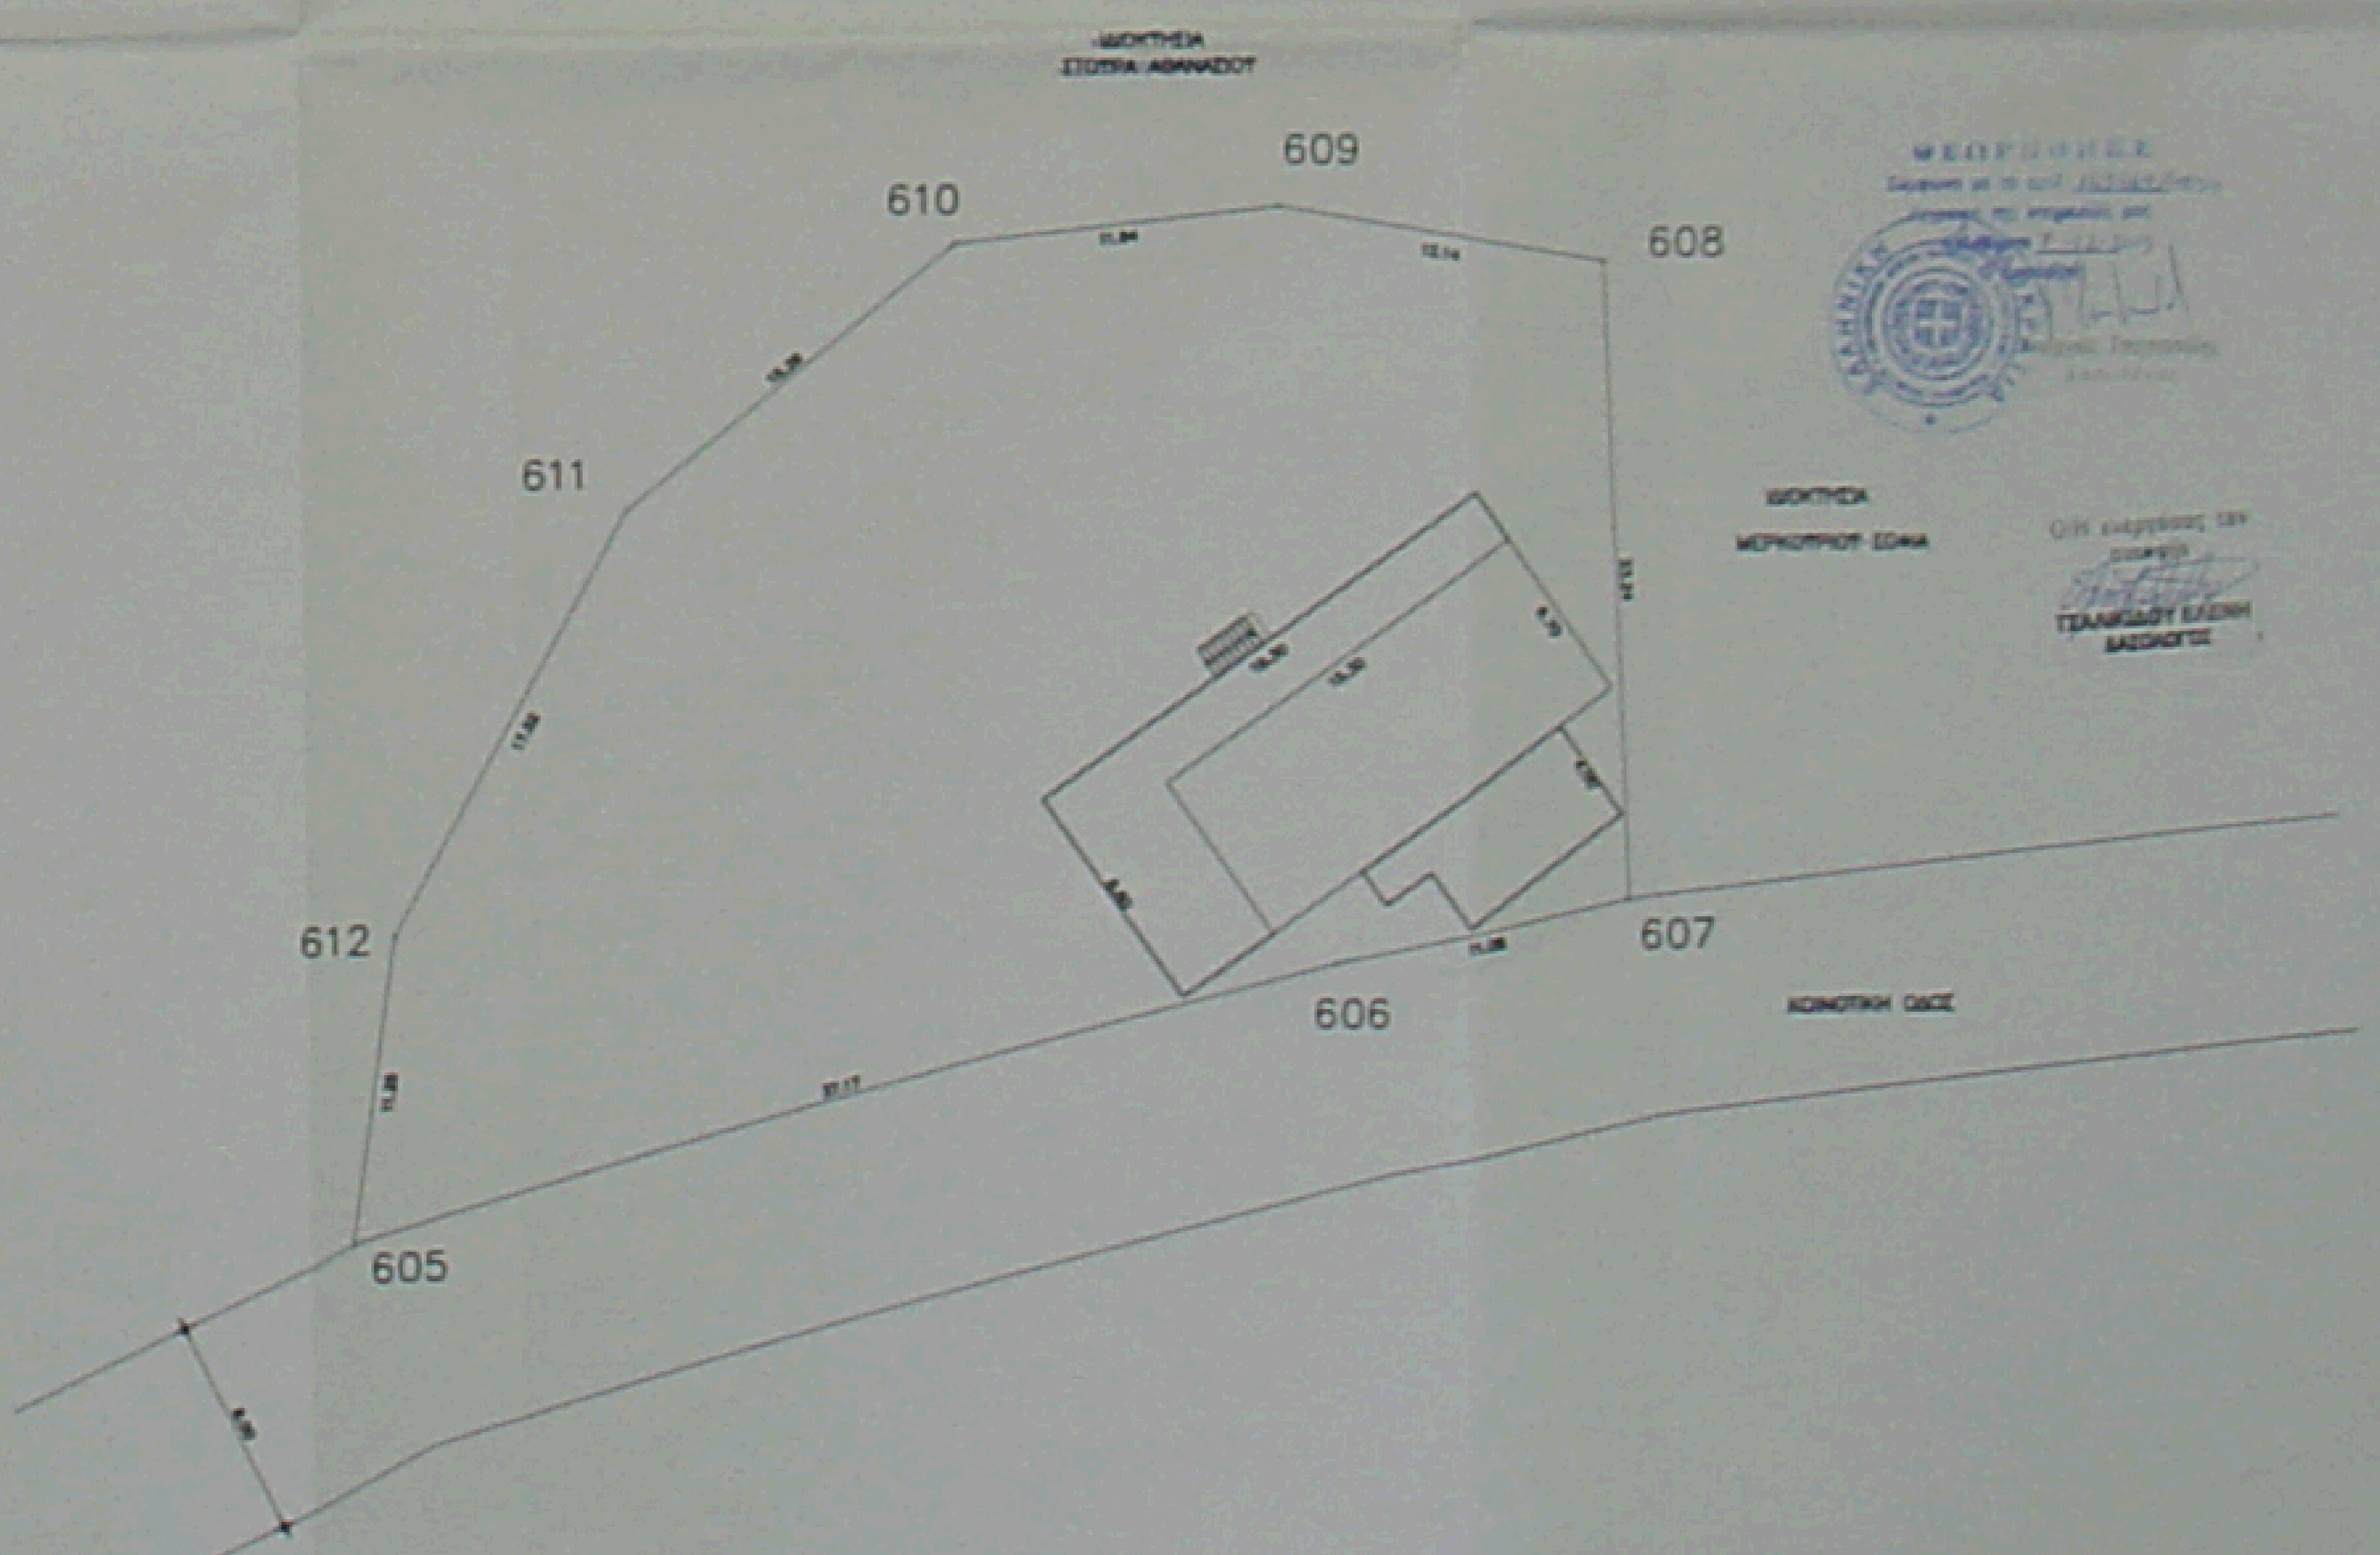

ΘΕΩΡΗΘΗΚΕ

[illegible]

ΓΣΑΛΙΚΙΔΟΥ ΕΛΕΝΗ
ΔΑΣΟΛΟΓΟΣ

ΤΕΧΝΙΚΟ ΓΡΑΦΕΙΟ
ΠΑΝΑΓΙΩΤΗΣ Θ. ΚΡΕΜΑΝΤΑΛΑΣ
ΠΟΛΙΤΙΚΟΣ ΜΗΧΑΝΙΚΟΣ
[illegible]

ΕΡΓΟΔΟΤΗΣ ΝΤΑΚΟΛΙΑΣ ΓΕΩΡΓΙΟΣ	ΕΓΚΡΙΣΕΙΣ
ΕΡΓΟ ΑΠΟΤΤΠΩΣΗ ΟΙΚΟΠΕΔΟΤ	
ΘΕΣΗ Δ.Δ. ΛΤΚΟΤΡΙΑ ΔΗΜΟΣ ΚΛΕΙΤΟΡΙΑΣ ΝΟΜΟΤ ΑΧΑΙΑΣ	
ΜΕΛΕΤΗΤΗΣ ΚΡΕΜΑΝΤΑΛΑΣ ΠΑΝΑΓΙΩΤΗΣ ΠΟΛΙΤΙΚΟΣ ΜΗΧΑΝΙΚΟΣ	
ΘΕΜΑ ΤΟΠΟΓΡΑΦΙΚΟ ΔΙΑΓΡΑΜΜΑ	ΑΡΙΘΜΟΣ ΣΧΕΔΙΟΤ Α1
ΚΛΙΜΑΚΑ 1:200	ΗΜΕΡΟΜΗΝΙΑ ΣΕΠΤΕΜΒΡΙΟΣ 2010
ΣΦΡΑΓΙΔΑ	ΥΠΟΓΡΑΦΗ