
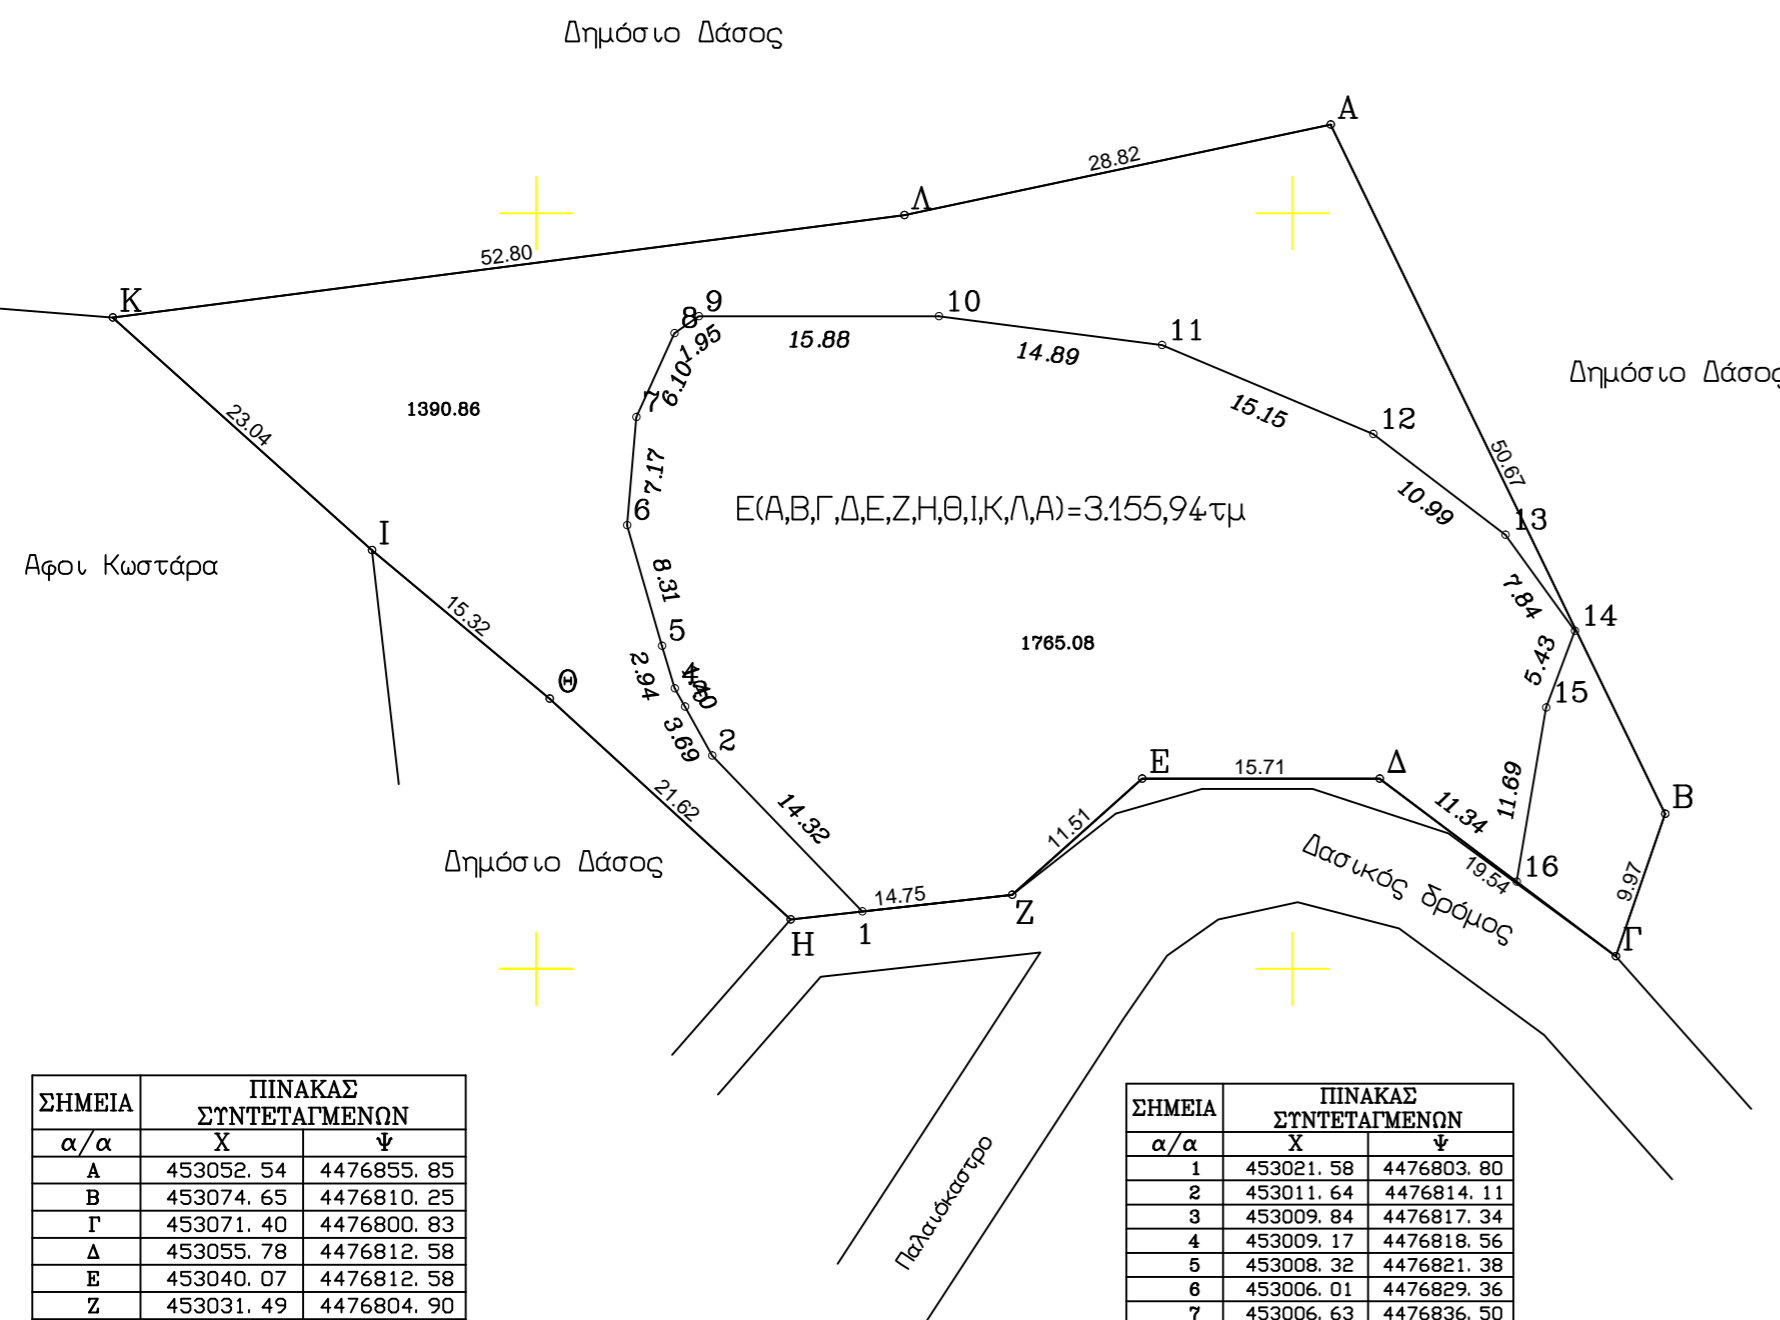


ΚΛΙΜΑΚΑ 1: 500
Ε.Γ.Σ.Α. 87

ΑΠΟΣΠΑΣΜΑ ΟΡΘΟΦΩΤΟΓΡΑΦΙΑΣ ΕΘΝΙΚΟΥ ΚΤΗΜΑΤΟΛΟΓΙΟΥ
ΚΛΙΜΑΚΑ 1:5.000

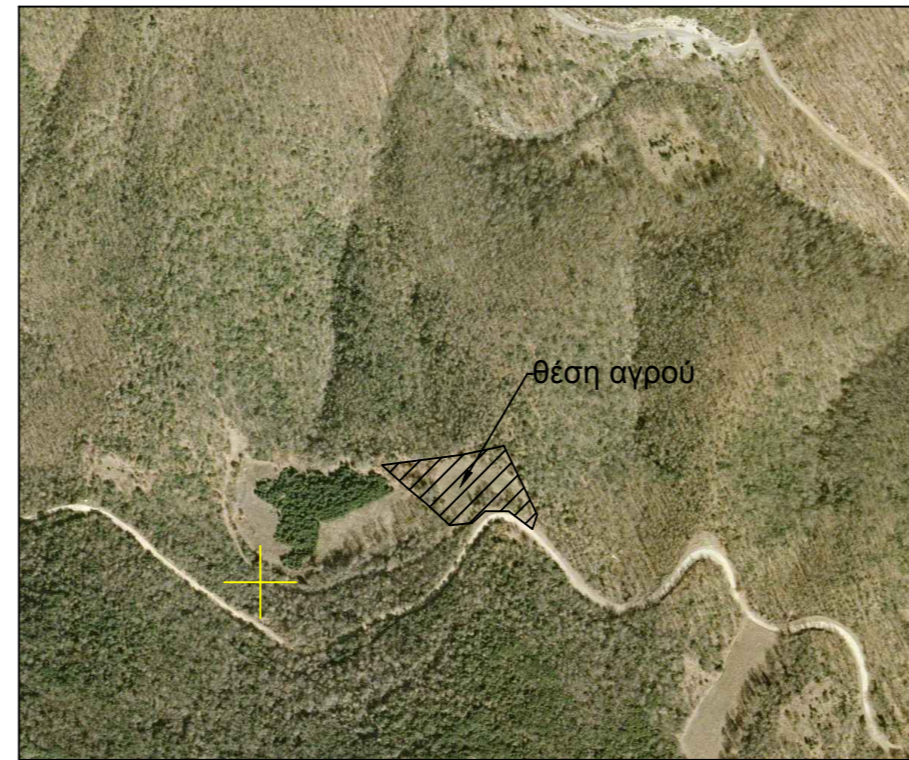


ΣΗΜΕΙΑ	ΠΙΝΑΚΑΣ ΣΥΝΤΕΤΑΓΜΕΝΩΝ	
α/α	Χ	Ψ
A	453052.54	4476855.85
B	453074.65	4476810.25
Γ	453071.40	4476800.83
Δ	453055.78	4476812.58
Ε	453040.07	4476812.58
Ζ	453031.49	4476804.90
Η	453016.83	4476803.28
Θ	453000.90	4476817.89
Ι	452989.14	4476827.70
Κ	452971.99	4476843.09
Λ	453024.35	4476849.87

Ε(Α,Β,Γ,Δ,Ε,.....,Λ,Α)=3.155,94τμ

ΣΗΜΕΙΑ	ΠΙΝΑΚΑΣ ΣΥΝΤΕΤΑΓΜΕΝΩΝ	
α/α	Χ	Ψ
1	453021.58	4476803.80
2	453011.64	4476814.11
3	453009.84	4476817.34
4	453009.17	4476818.56
5	453008.32	4476821.38
6	453006.01	4476829.36
7	453006.63	4476836.50
8	453009.15	4476842.06
9	453010.75	4476843.16
10	453026.63	4476843.16
11	453041.39	4476841.26
12	453055.36	4476835.39
13	453064.09	4476828.72
14	453068.70	4476822.37
15	453066.79	4476817.29
16	453064.84	4476805.76

ΑΠΟΣΠΑΣΜΑ ΧΑΡΤΗ Γ.Υ.Σ. ΦΥΛΛΟ 4402-5 ΚΛΙΜΑΚΑ 1:5.000

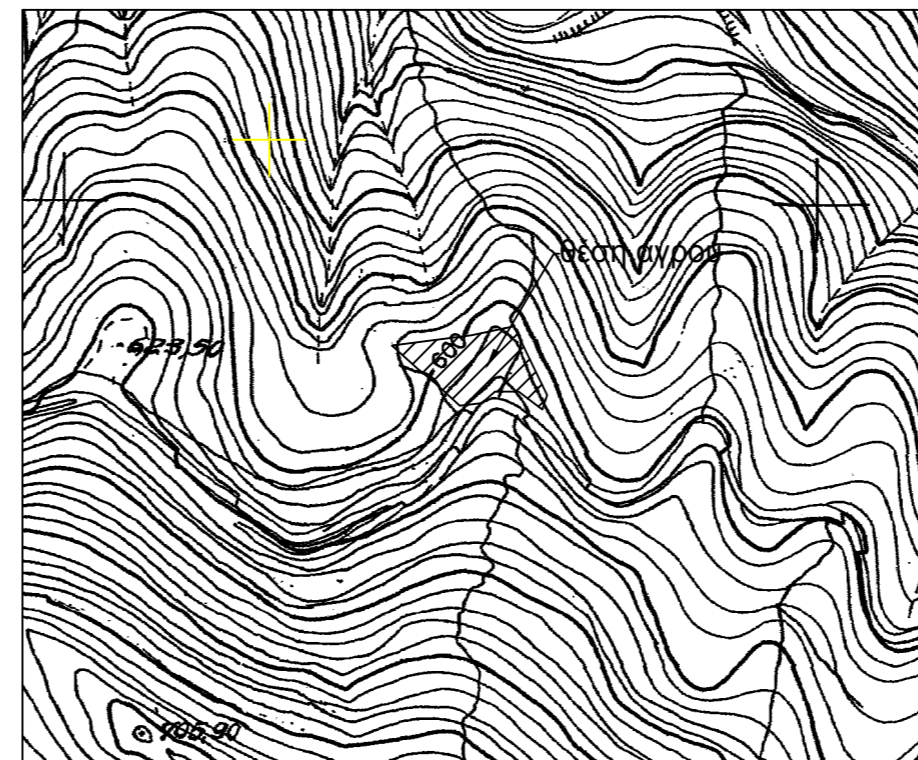

ΙΔΙΟΚΤΗΤΗΣ: ΕΚΚΛΗΣΙΑ ΑΓΙΟΥ ΑΘΑΝΑΣΙΟΥ
ΠΑΛΑΙΟΚΑΣΤΡΟΥ

ΕΡΓΟ: ΤΟΠΟΓΡΑΦΙΚΗ ΑΠΟΤΥΠΩΣΗ ΑΓΡΟΤΕΜΑΧΙΟΥ

ΘΕΣΗ: "ΒΑΣΗ ΛΑΚΚΑ"
Τ.Κ ΠΑΛΑΙΟΚΑΣΤΡΟΥ ΔΗΜΟΥ ΠΟΛΥΓΥΡΟΥ

ΜΕΛΕΤΗΤΗΣ: ΠΑΝΤΑΛΗΣ ΑΝΤΩΝΙΟΣ
ΔΑΣΟΛΟΓΟΣ

ΘΕΜΑ ΣΧΕΔΙΟΥ:

ΤΟΠΟΓΡΑΦΙΚΟ ΔΙΑΓΡΑΜΜΑ

ΑΡ. ΣΧΕΔΙΟΥ: Α

ΚΛΙΜΑΚΑ: 1:500

ΧΡΟΝΟΣ ΜΕΛΕΤΗΣ: 01 - 10 - 2015

ΘΕΩΡΗΣΗ

ΣΦΡΑΓΙΔΑ