



ΠΑΡΑΤΗΡΗΣΕΙΣ:
 1. Το διαγράμμα είναι ενταγμένο στο κρατικό σύστημα συντεταγμένων Ε.Γ.Σ.Α. '87
 2. Οι διαστάσεις και τα εμβαδά υπολογίστηκαν αναλυτικά από τις συνήθεις των κορυφών
 3. Η εδραίωση από το Ε.Γ.Σ.Α. '87 πραγματοποιήθηκε με σύστημα GPS
 Μέθοδος: Εξάστρωσης Δορυφική Μέθοδος Αποκλιμακωμένης Εύρους
 4. Μέτρο γραμμικής παραμόρφωσης (K): 0,99967

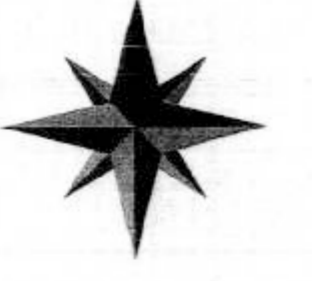

ΚΛΙΜΑΚΑ 1 : 500

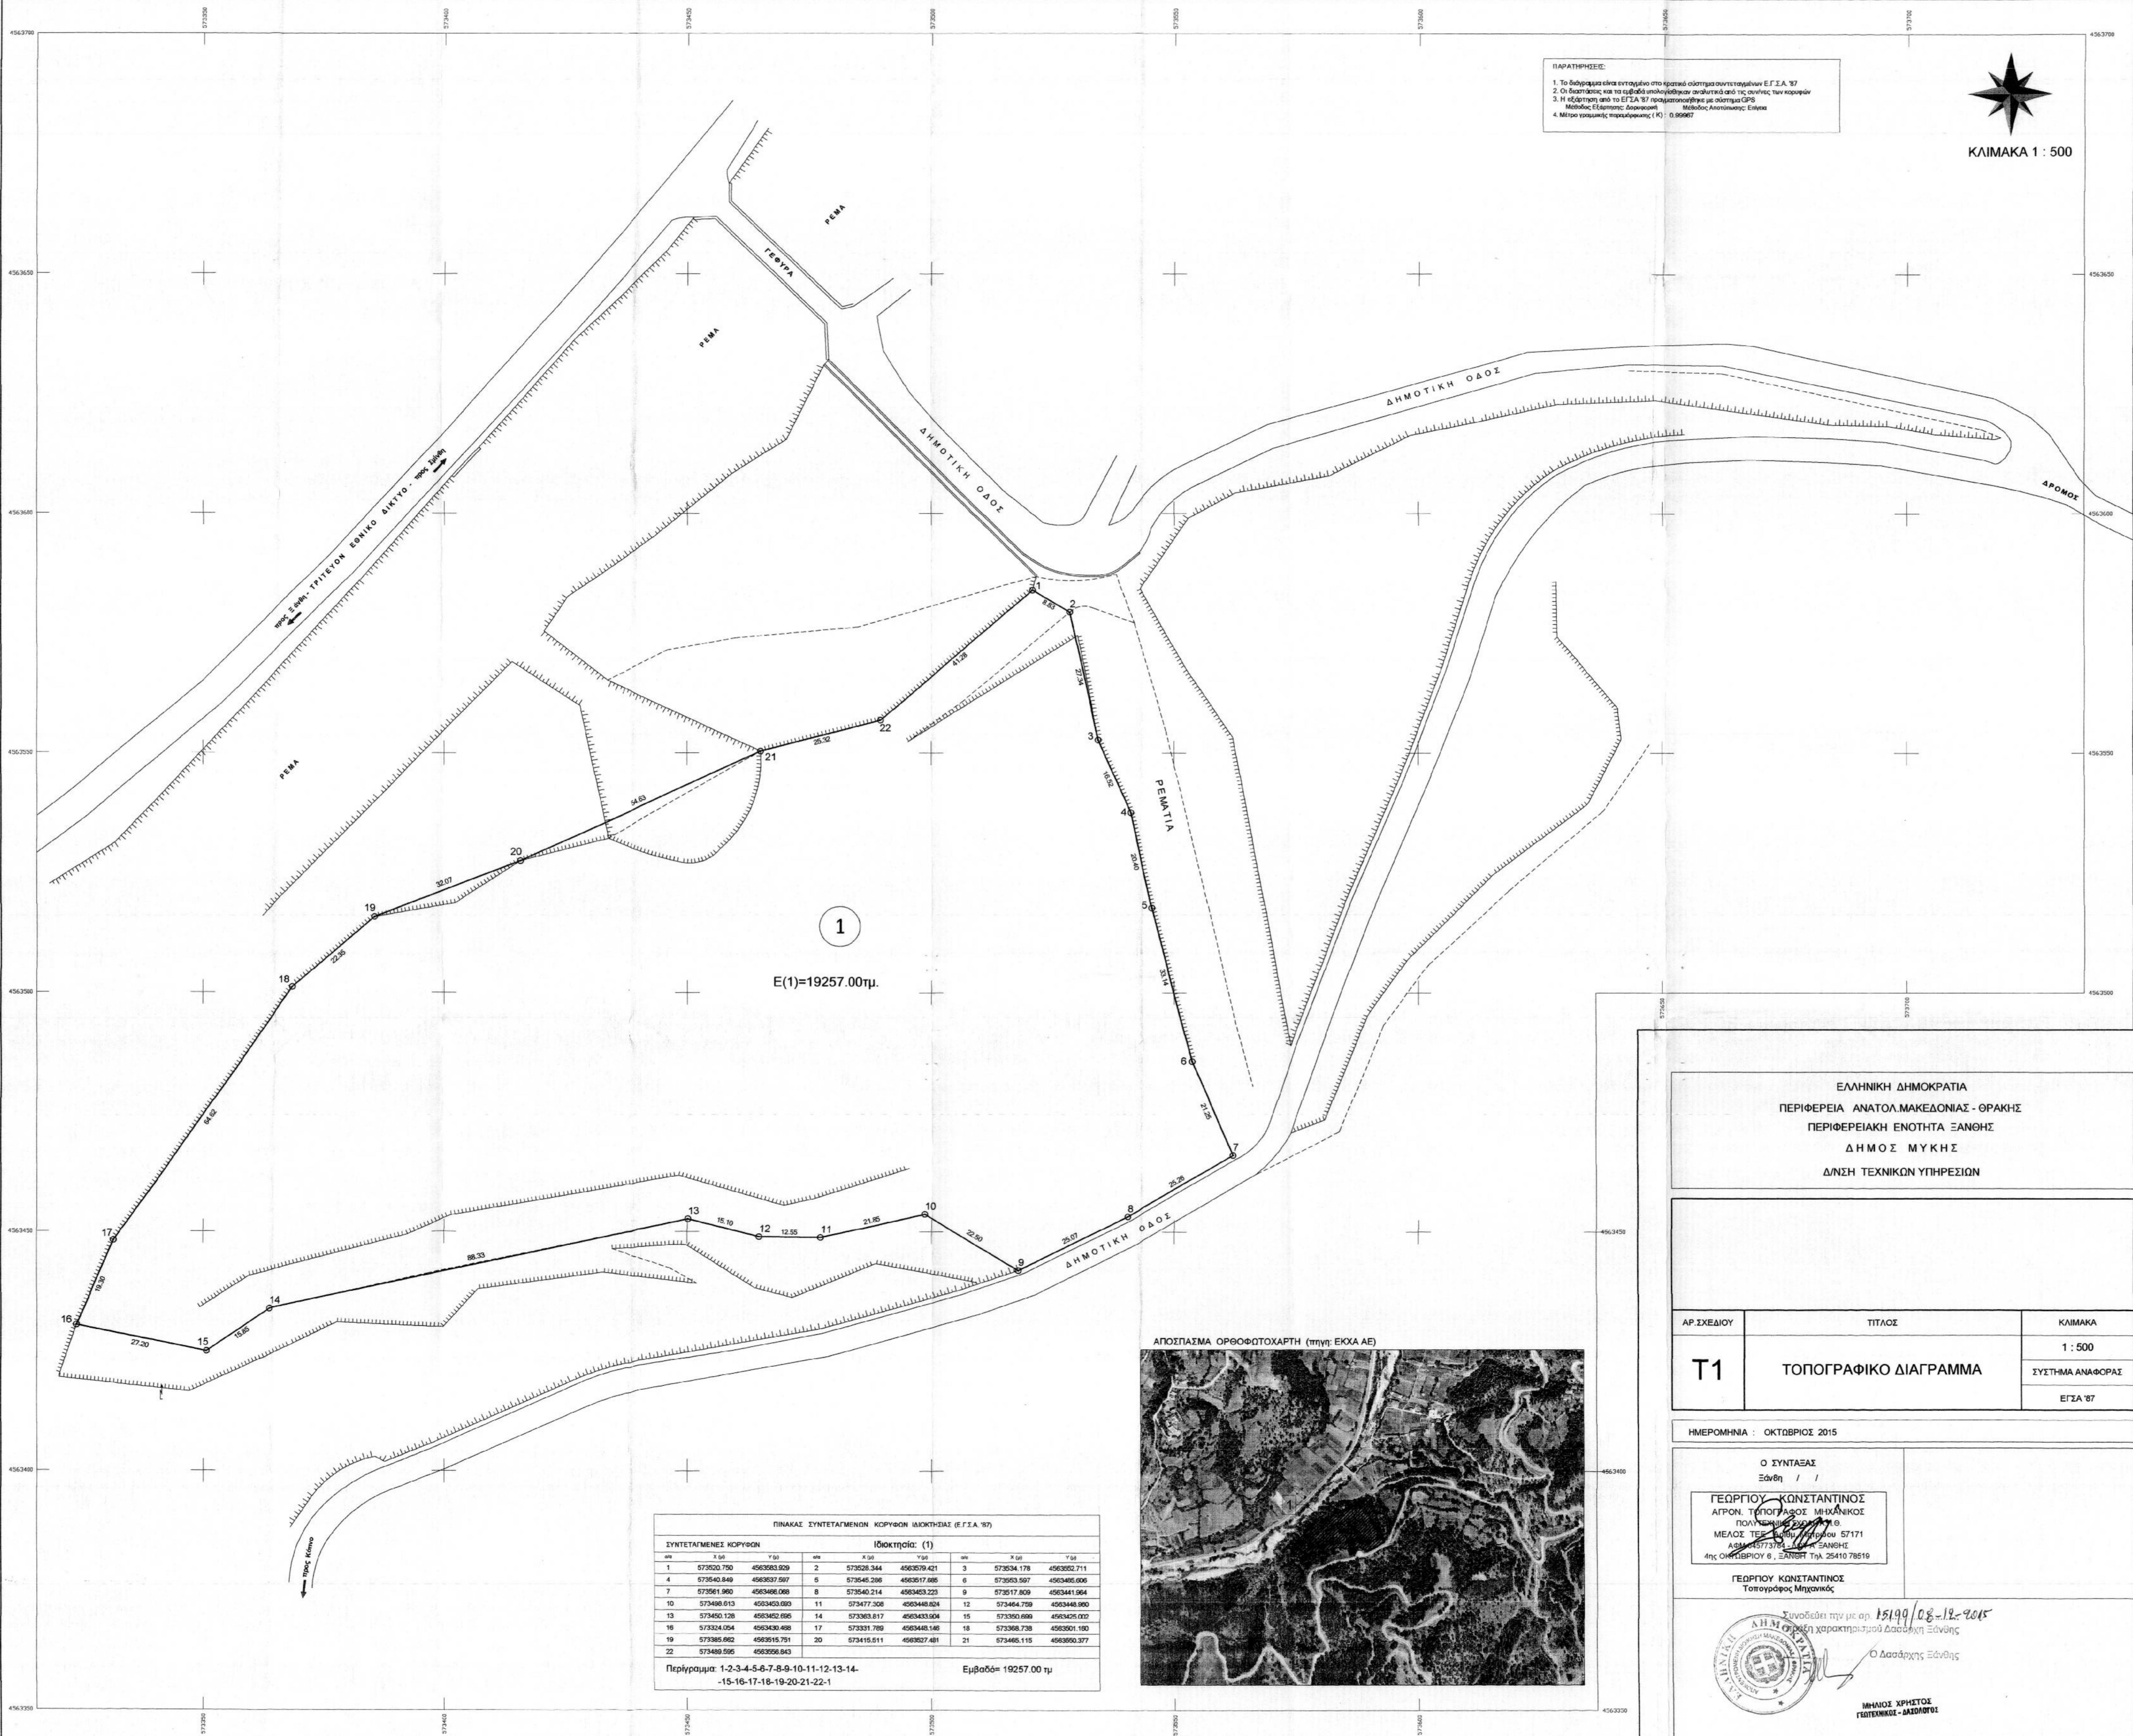

1
 Ε(1)=19257.00τμ.

ΑΠΟΣΠΑΣΜΑ ΟΡΘΟΦΩΤΟΧΑΡΤΗ (πηγή: ΕΚΟΧΑ ΑΕ)



ΠΙΝΑΚΑΣ ΣΥΝΤΕΤΑΓΜΕΝΩΝ ΚΟΡΥΦΩΝ ΙΔΙΟΚΤΗΣΙΑΣ (Ε.Γ.Σ.Α. '87)					
ΣΥΝΤΕΤΑΓΜΕΝΕΣ ΚΟΡΥΦΕΣ			Ιδιοκτησία: (1)		
σημ	X (m)	Y (m)	σημ	X (m)	Y (m)
1	573520.750	4563683.929	2	573528.344	4563679.421
4	573540.849	4563637.597	5	573545.286	4563617.686
7	573561.980	4563486.098	8	573540.214	4563483.223
10	573498.013	4563453.093	11	573477.308	4563448.824
13	573450.128	4563452.695	14	573383.817	4563433.904
16	573324.054	4563430.498	17	573331.789	4563448.188
19	573385.862	4563515.791	20	573415.511	4563627.481
22	573489.595	4563596.843	21	573465.115	4563650.377

Περίγραμμα: 1-2-3-4-5-6-7-8-9-10-11-12-13-14-15-16-17-18-19-20-21-22-1
 Εμβαδό= 19257.00 τμ

ΕΛΛΗΝΙΚΗ ΔΗΜΟΚΡΑΤΙΑ
 ΠΕΡΙΦΕΡΕΙΑ ΑΝΑΤΟΛΙΚΗΣ ΜΑΚΕΔΟΝΙΑΣ - ΘΡΑΚΗΣ
 ΠΕΡΙΦΕΡΕΙΑΚΗ ΕΝΟΤΗΤΑ ΞΑΝΘΗΣ
 ΔΗΜΟΣ ΜΥΚΗΣ
 Δ/ΝΣΗ ΤΕΧΝΙΚΩΝ ΥΠΗΡΕΣΙΩΝ

ΑΡ.ΣΧΕΔΙΟΥ	ΤΙΤΛΟΣ	ΚΛΙΜΑΚΑ
T1	ΤΟΠΟΓΡΑΦΙΚΟ ΔΙΑΓΡΑΜΜΑ	1 : 500
		ΣΥΣΤΗΜΑ ΑΝΑΦΟΡΑΣ
		ΕΓΣΑ '87

ΗΜΕΡΟΜΗΝΙΑ : ΟΚΤΩΒΡΙΟΣ 2015

Ο ΣΥΝΤΑΞΑΣ
 Ξάνθη / /
 ΓΕΩΡΓΙΟΥ ΚΩΝΣΤΑΝΤΙΝΟΣ
 ΑΓΡΟΝ. ΤΟΠΟΓΡΑΦΟΣ ΜΗΧΑΝΙΚΟΣ
 ΠΟΛΥΤΕΧΝΕΙΟΝ ΞΑΝΘΗΣ
 ΜΕΛΟΣ ΤΕΧΝΙΚΟΥ ΕΛΛΗΝΙΚΟΥ ΣΥΝΔΕΣΜΟΥ 57171
 ΑΣΜ. 245773764 / Δ/ΝΣΗ ΞΑΝΘΗΣ
 4ης ΟΚΤΩΒΡΙΟΥ 6, ΞΑΝΘΗ Τηλ 25410 78519

ΓΕΩΡΓΙΟΥ ΚΩΝΣΤΑΝΤΙΝΟΣ
 Τοπογράφος Μηχανικός

Συνοδεύει την με αρ. 15199/08-12-2015
 αριθμημένη με αρ. 15199/08-12-2015
 πράξη χαρακτηρισμού Δασοφυλάξης Ξάνθης
 Ο Δασάρχης Ξάνθης

ΜΗΛΙΟΣ ΧΡΗΣΤΟΣ
 ΓΕΩΤΕΧΝΙΚΟΣ - ΔΑΣΟΛΟΓΟΣ

