
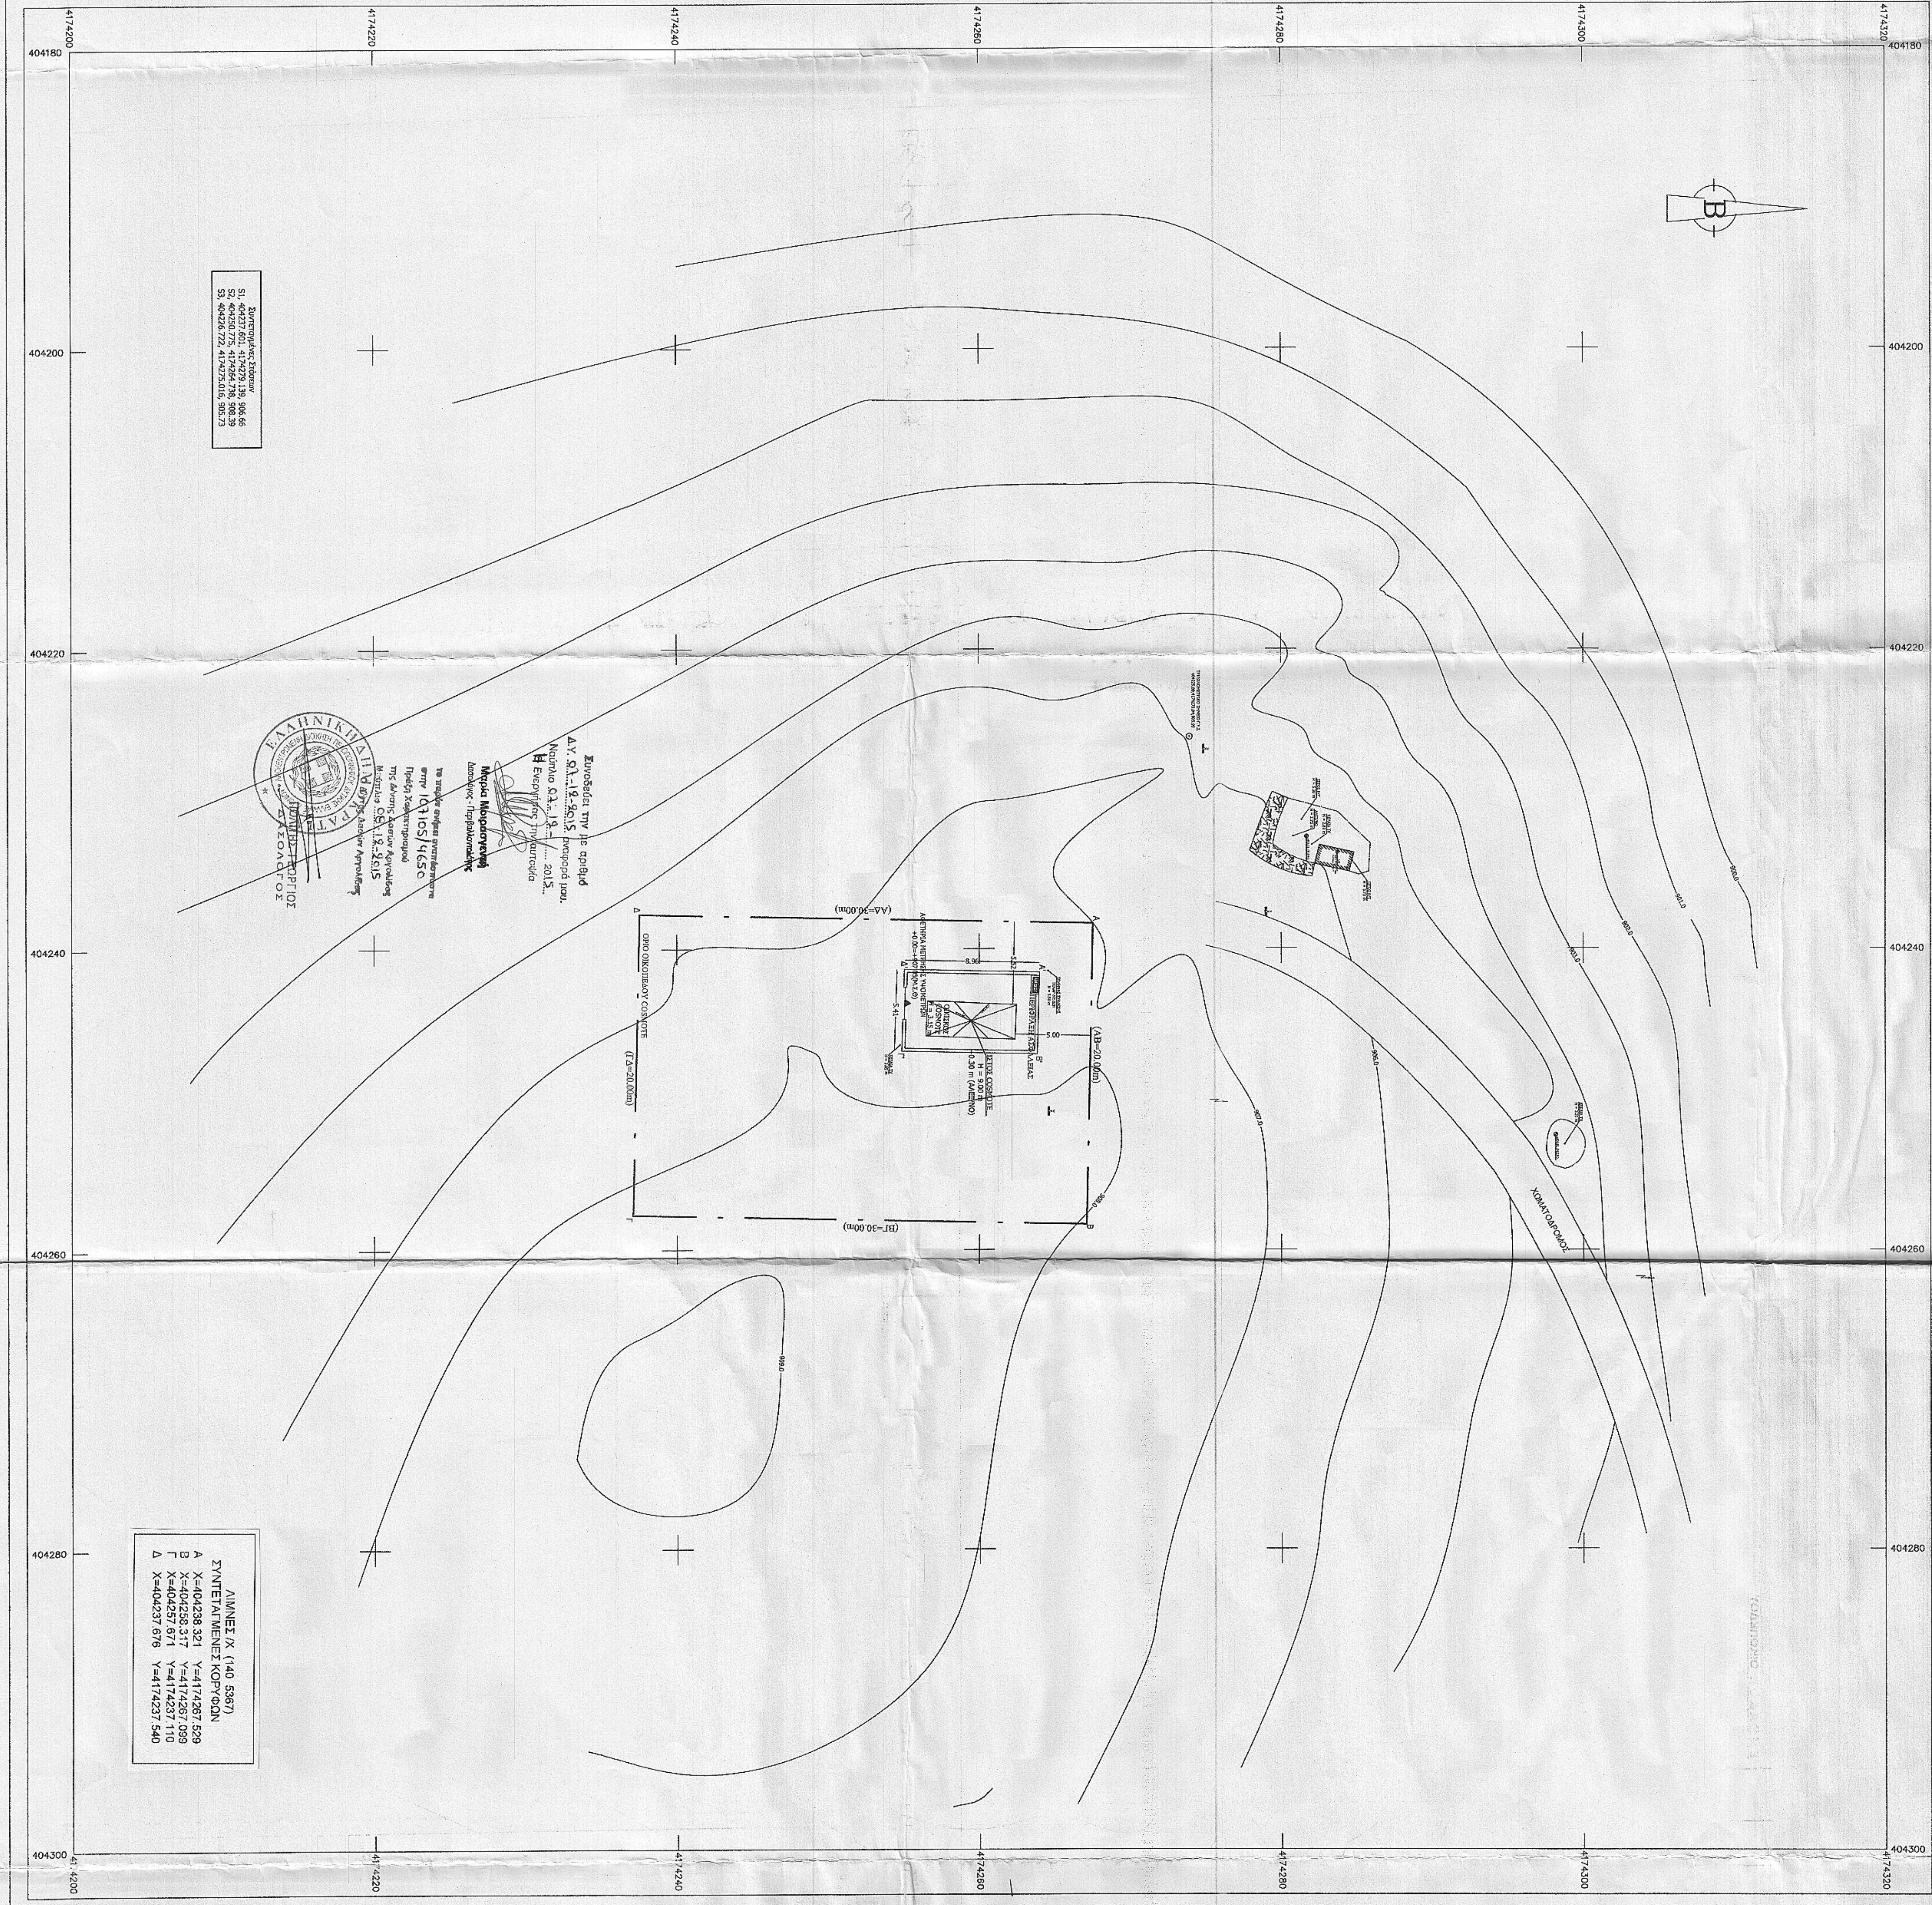


**Cosmote** ΚΙΝΗΤΗΣ ΤΗΛΕΦΩΝΙΚΟΝΙΕΣ Α.Ε.  
ΕΡΓΟ  
ΕΓΚΑΤΑΣΤΑΣΗ ΣΤΑΘΜΟΥ  
ΚΙΝΗΤΗΣ ΤΗΛΕΦΩΝΙΑΣ  
ΛΙΜΝΕΣ /Χ (140 5367)

ΓΕΩΣ  
ΔΗΜΟΣ ΑΡΟΥΣΑΝΥΚΗΩΝ - Π.Ε. ΑΡΓΟΛΙΔΑΣ  
ΠΕΡΙΦΕΡΕΙΑ ΠΕΛΟΠΟΝΝΗΣΟΥ  
ΛΙΜΝΕΣ  
ΑΝΑΔΟΧΟΣ  
ΕΓΝΑΤΙΑ ΜΕΛΕΤΗΤΙΚΗ  
ΧΑΚΚΙΔΟΥ ΣΟΦΙΑ  
ΜΕΛΕΤΗΤΗΣ  
ΑΡΧΙΤΕΚΤΟΝ ΜΗΧΑΝΙΚΟΣ - Α.Μ. Τ.Ε.Ε. 64989  
ΓΕΩΜ. ΞΕΧΑΛΟΥ

Κλίμακα  
1 : 200  
ΧΡΟΝΟΣ ΜΕΛΕΤΗΣ  
ΑΡΓΥΡΙΟΣ 2015  
ΥΠΟΓΡΑΦΗ  
ΣΦΡΑΓΙΔΑ  
ΑΡΘΡΟΣ  
ΕΞΕΛΟΥ  
D001  
ΚΩΔΙΚΟΣ ΕΡΓΟΥ  
140 5367

ΣΤ. ΑΝΑΒΕΒΡΕΣΗ	02/09	ΔΕΛΕΤΗΡΙΑ ΠΑΝΗΓΥΡΙΑ	02/09	ΧΑΚΚΙΔΟΥ ΣΟΦΙΑ	
ΣΤ. ΑΝΑΒΕΒΡΕΣΗ	02/02	ΑΝΑΒΕΒΡΕΣΕΩΣ ΤΟΠΟΣ	02/02	ΧΑΚΚΙΔΟΥ ΣΟΦΙΑ	
ΔΡΥΝΑΙ ΔΙΕΥΘΥΝΣΗ	02/02	ΣΦΡΑΓΙΔΑ	02/02	ΕΛΕΥΘΕΡΟΣ	ΕΓΓΥΣΗ

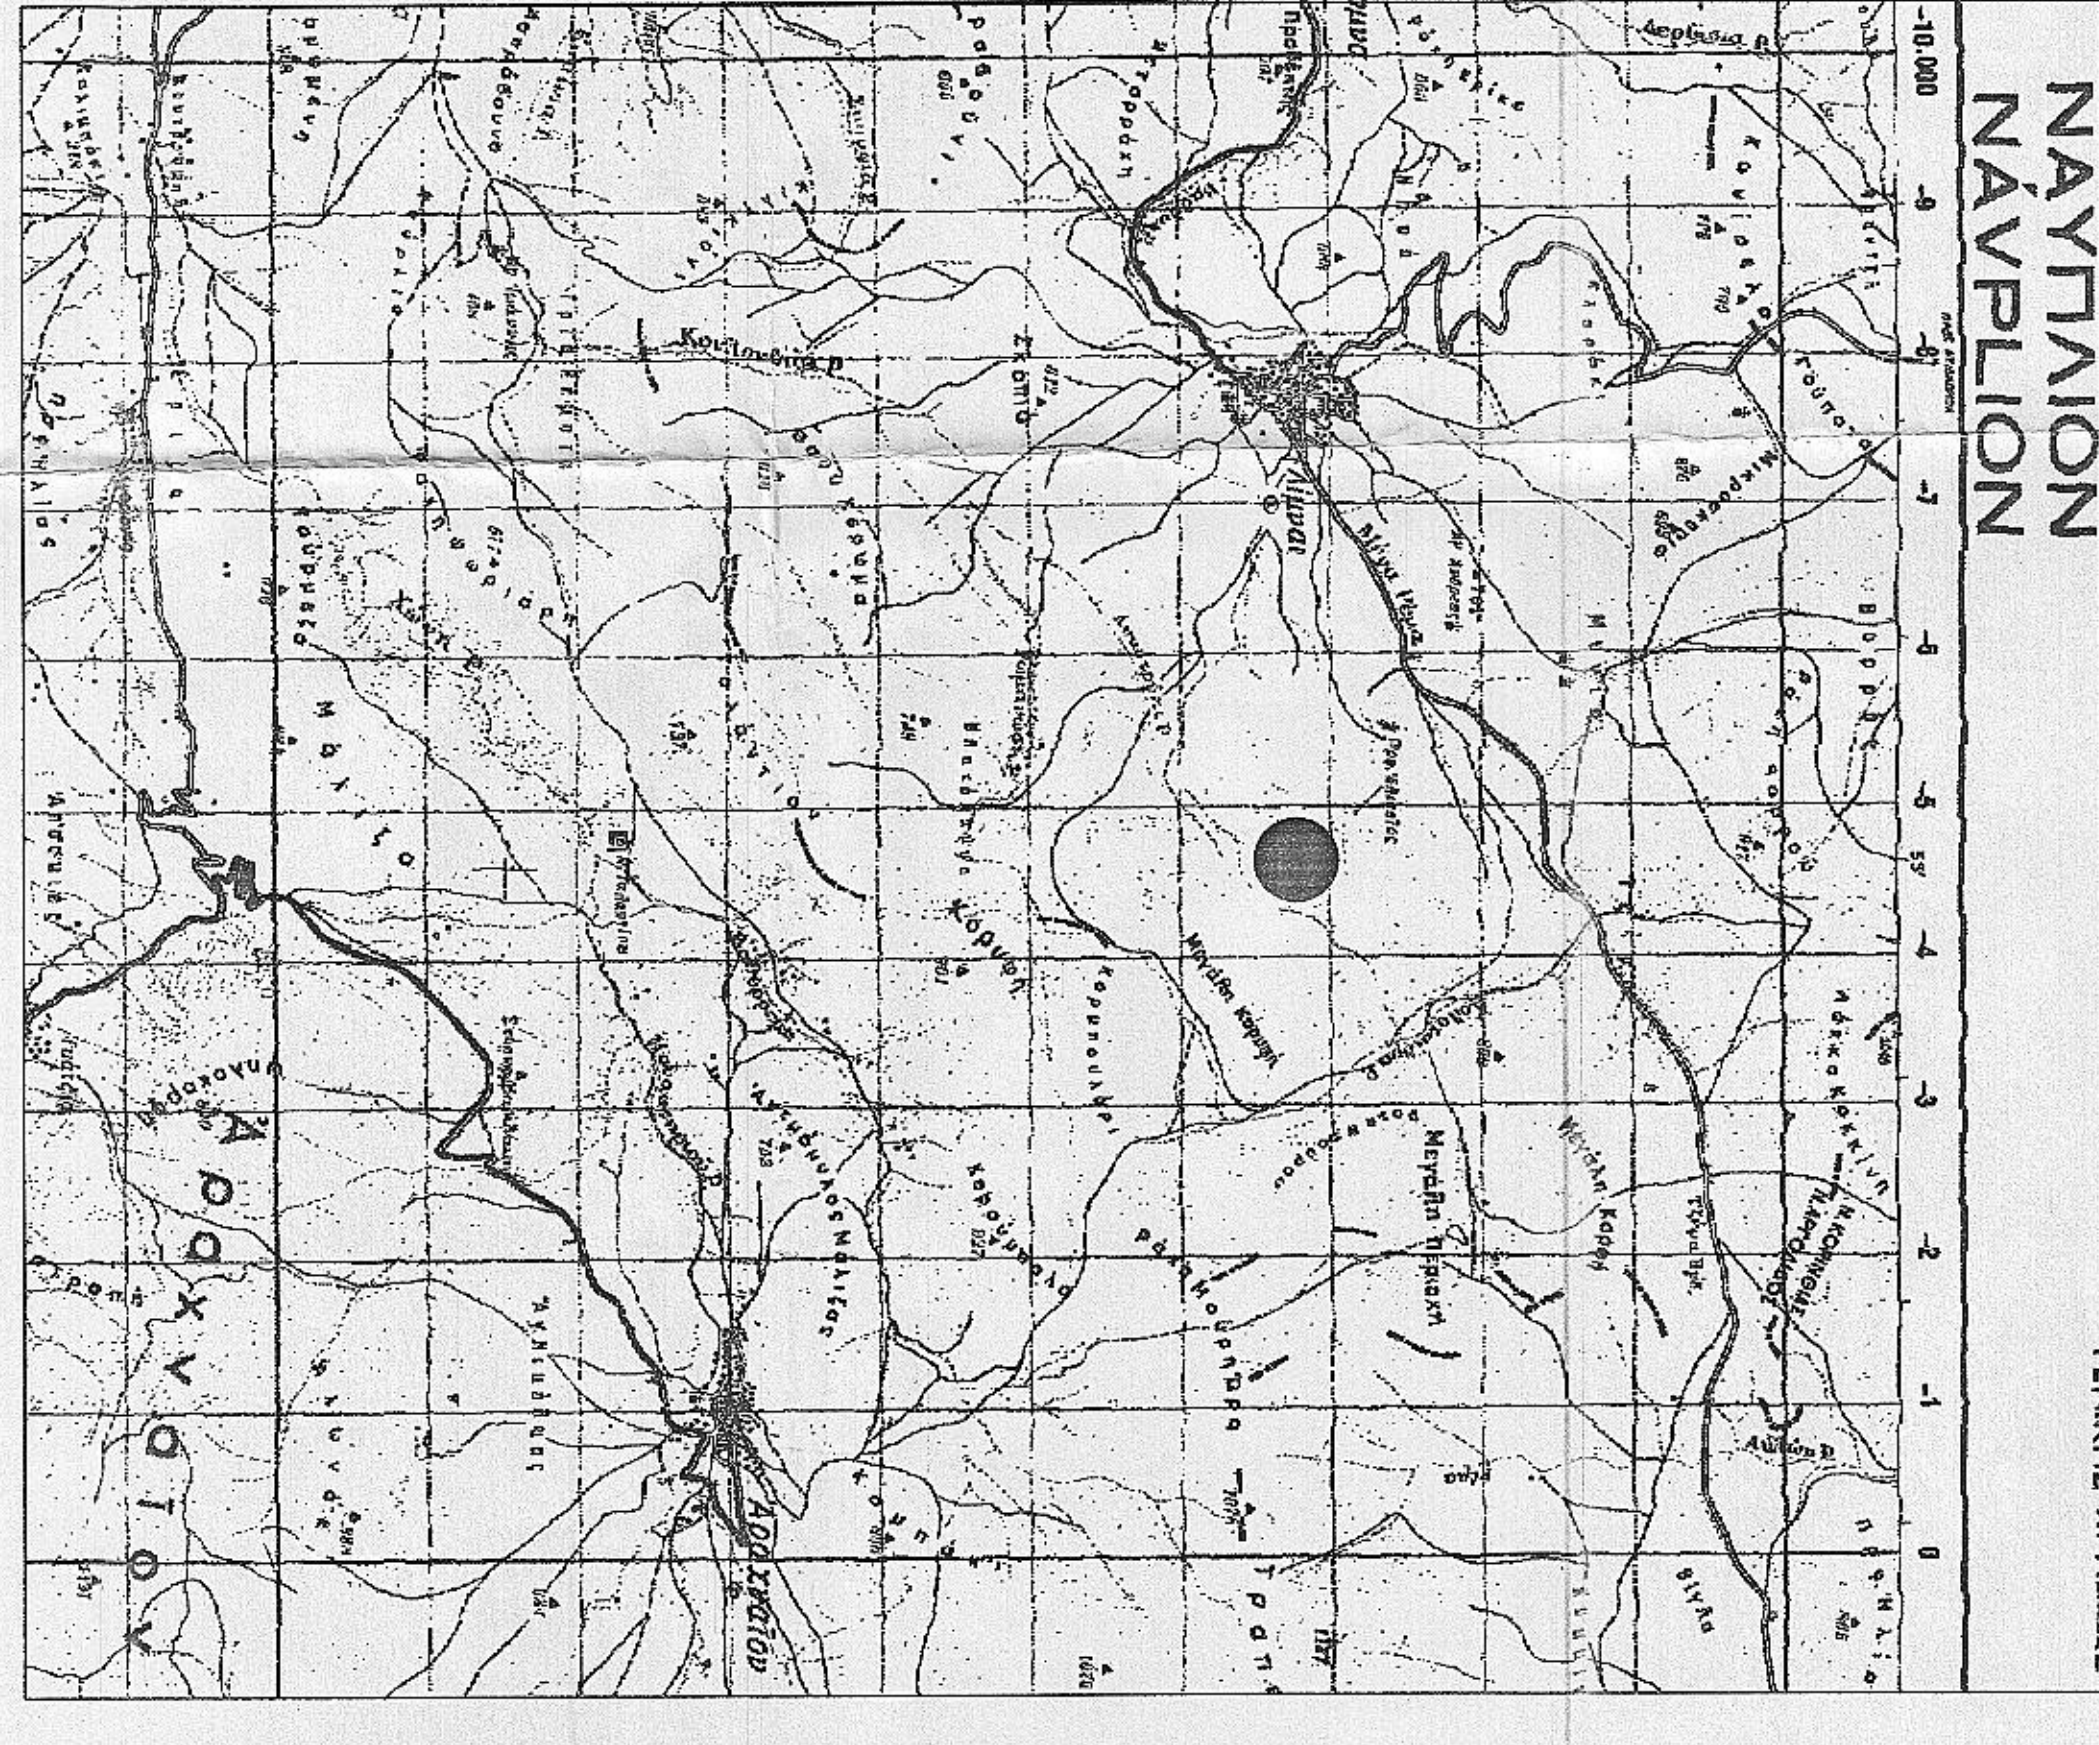

Στοιχεία της ημερίδας  
Α.Π. 50.1.13.26/13. Επιστολή υπ.  
Με αριθμό 50.1.13.26/13. 2015.  
Μητρώο Μελετών  
Ασκήσεων Μηχανικών  
Τμήμα Μηχανικών  
Πολιτικών Έργων  
ΕΡΜΕΥΣ  
ΕΠΙΜΕΛΕΤΗΣ  
Α.Μ. Τ.Ε.Ε. 64989  
ΓΕΩΜ. ΞΕΧΑΛΟΥ

ΛΙΜΝΕΣ /Χ (140 5367)  
ΣΥΝΤΕΛΕΜΕΝΕΣ ΚΟΡΥΦΕΣ  
Α Χ=404238.321 Υ=417287.529  
Β Χ=404239.517 Υ=417287.029  
Γ Χ=404237.676 Υ=417287.540