
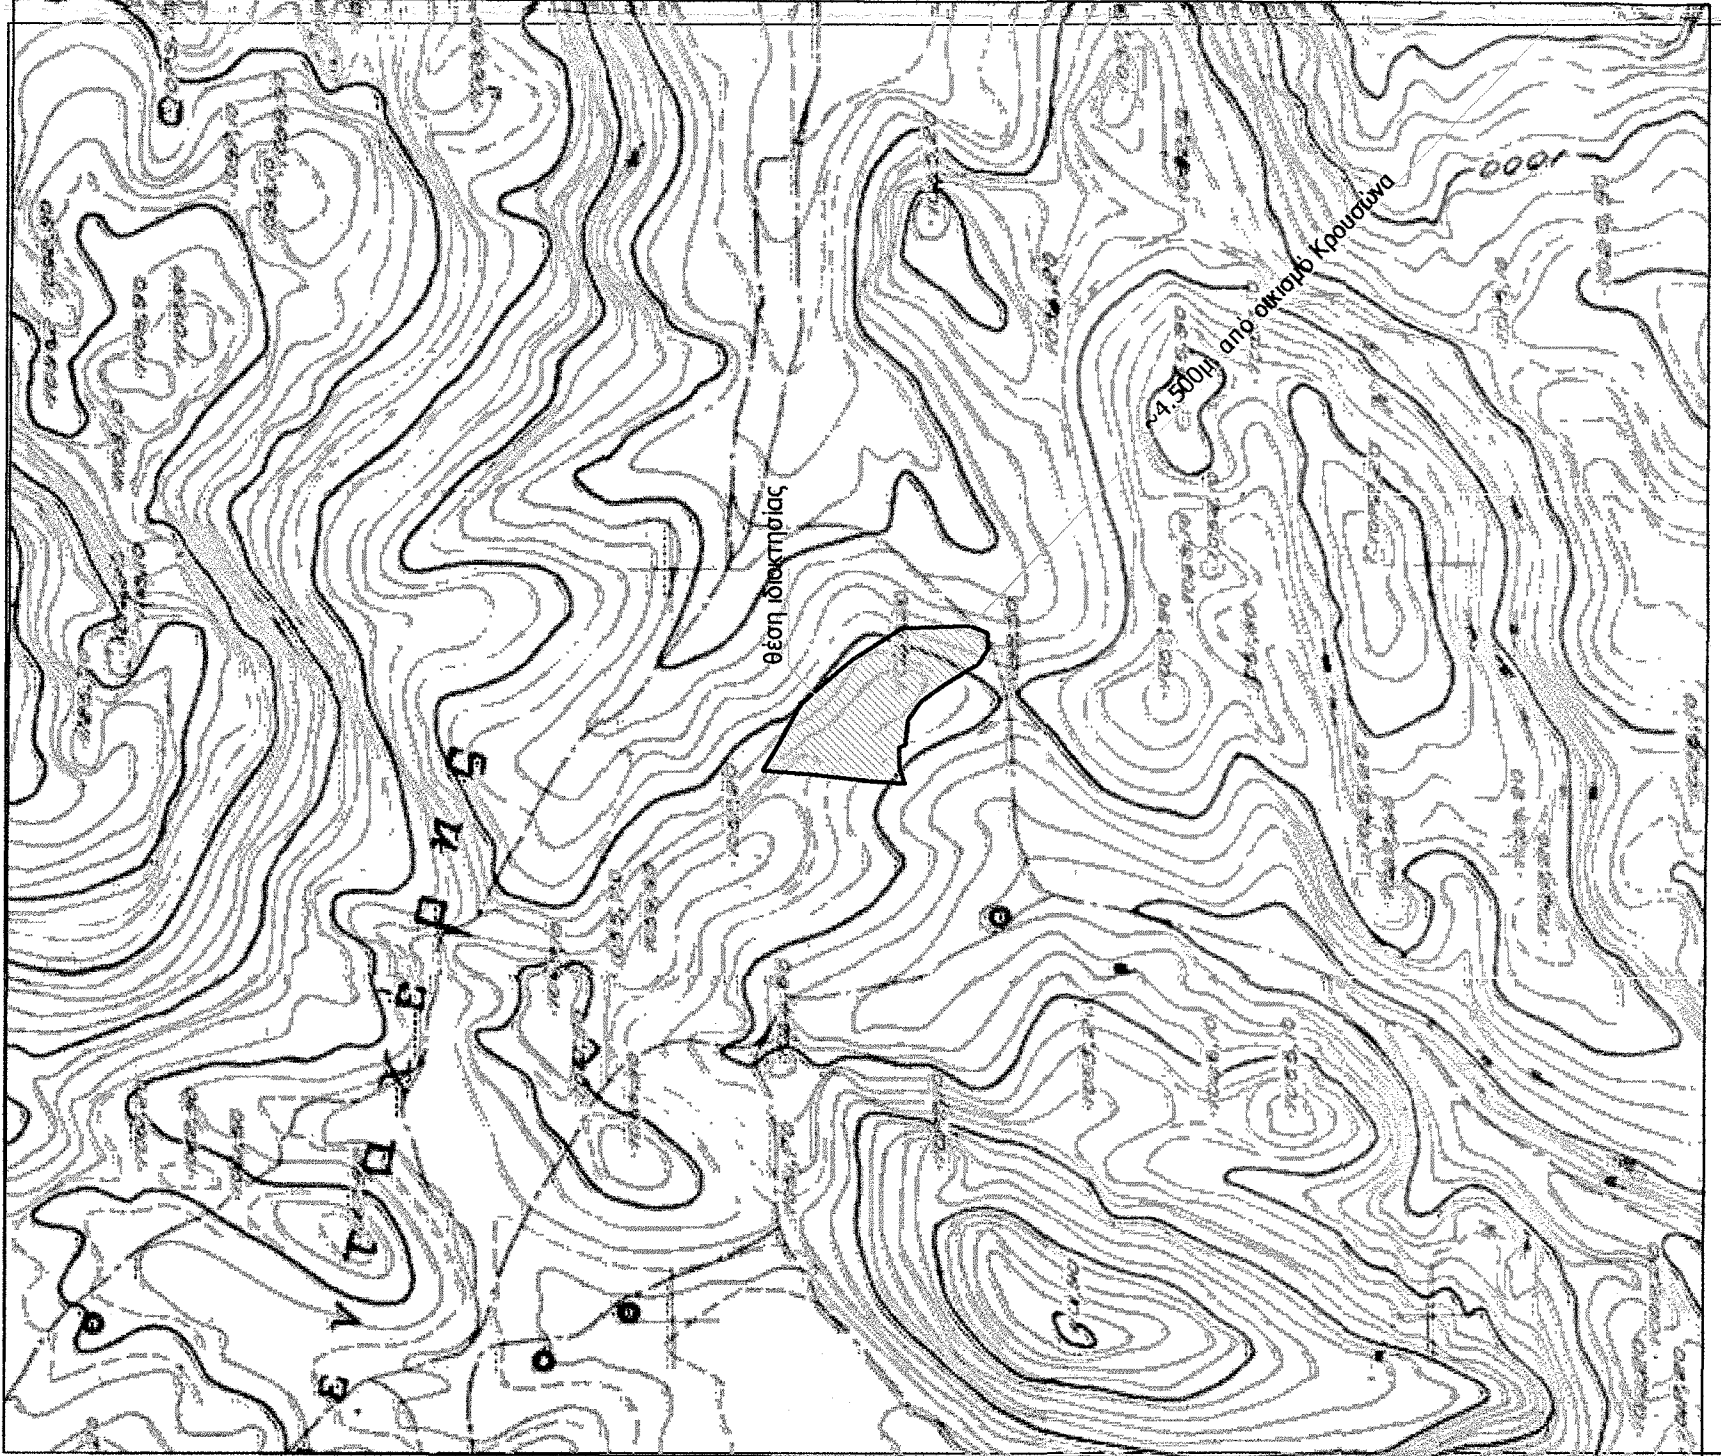


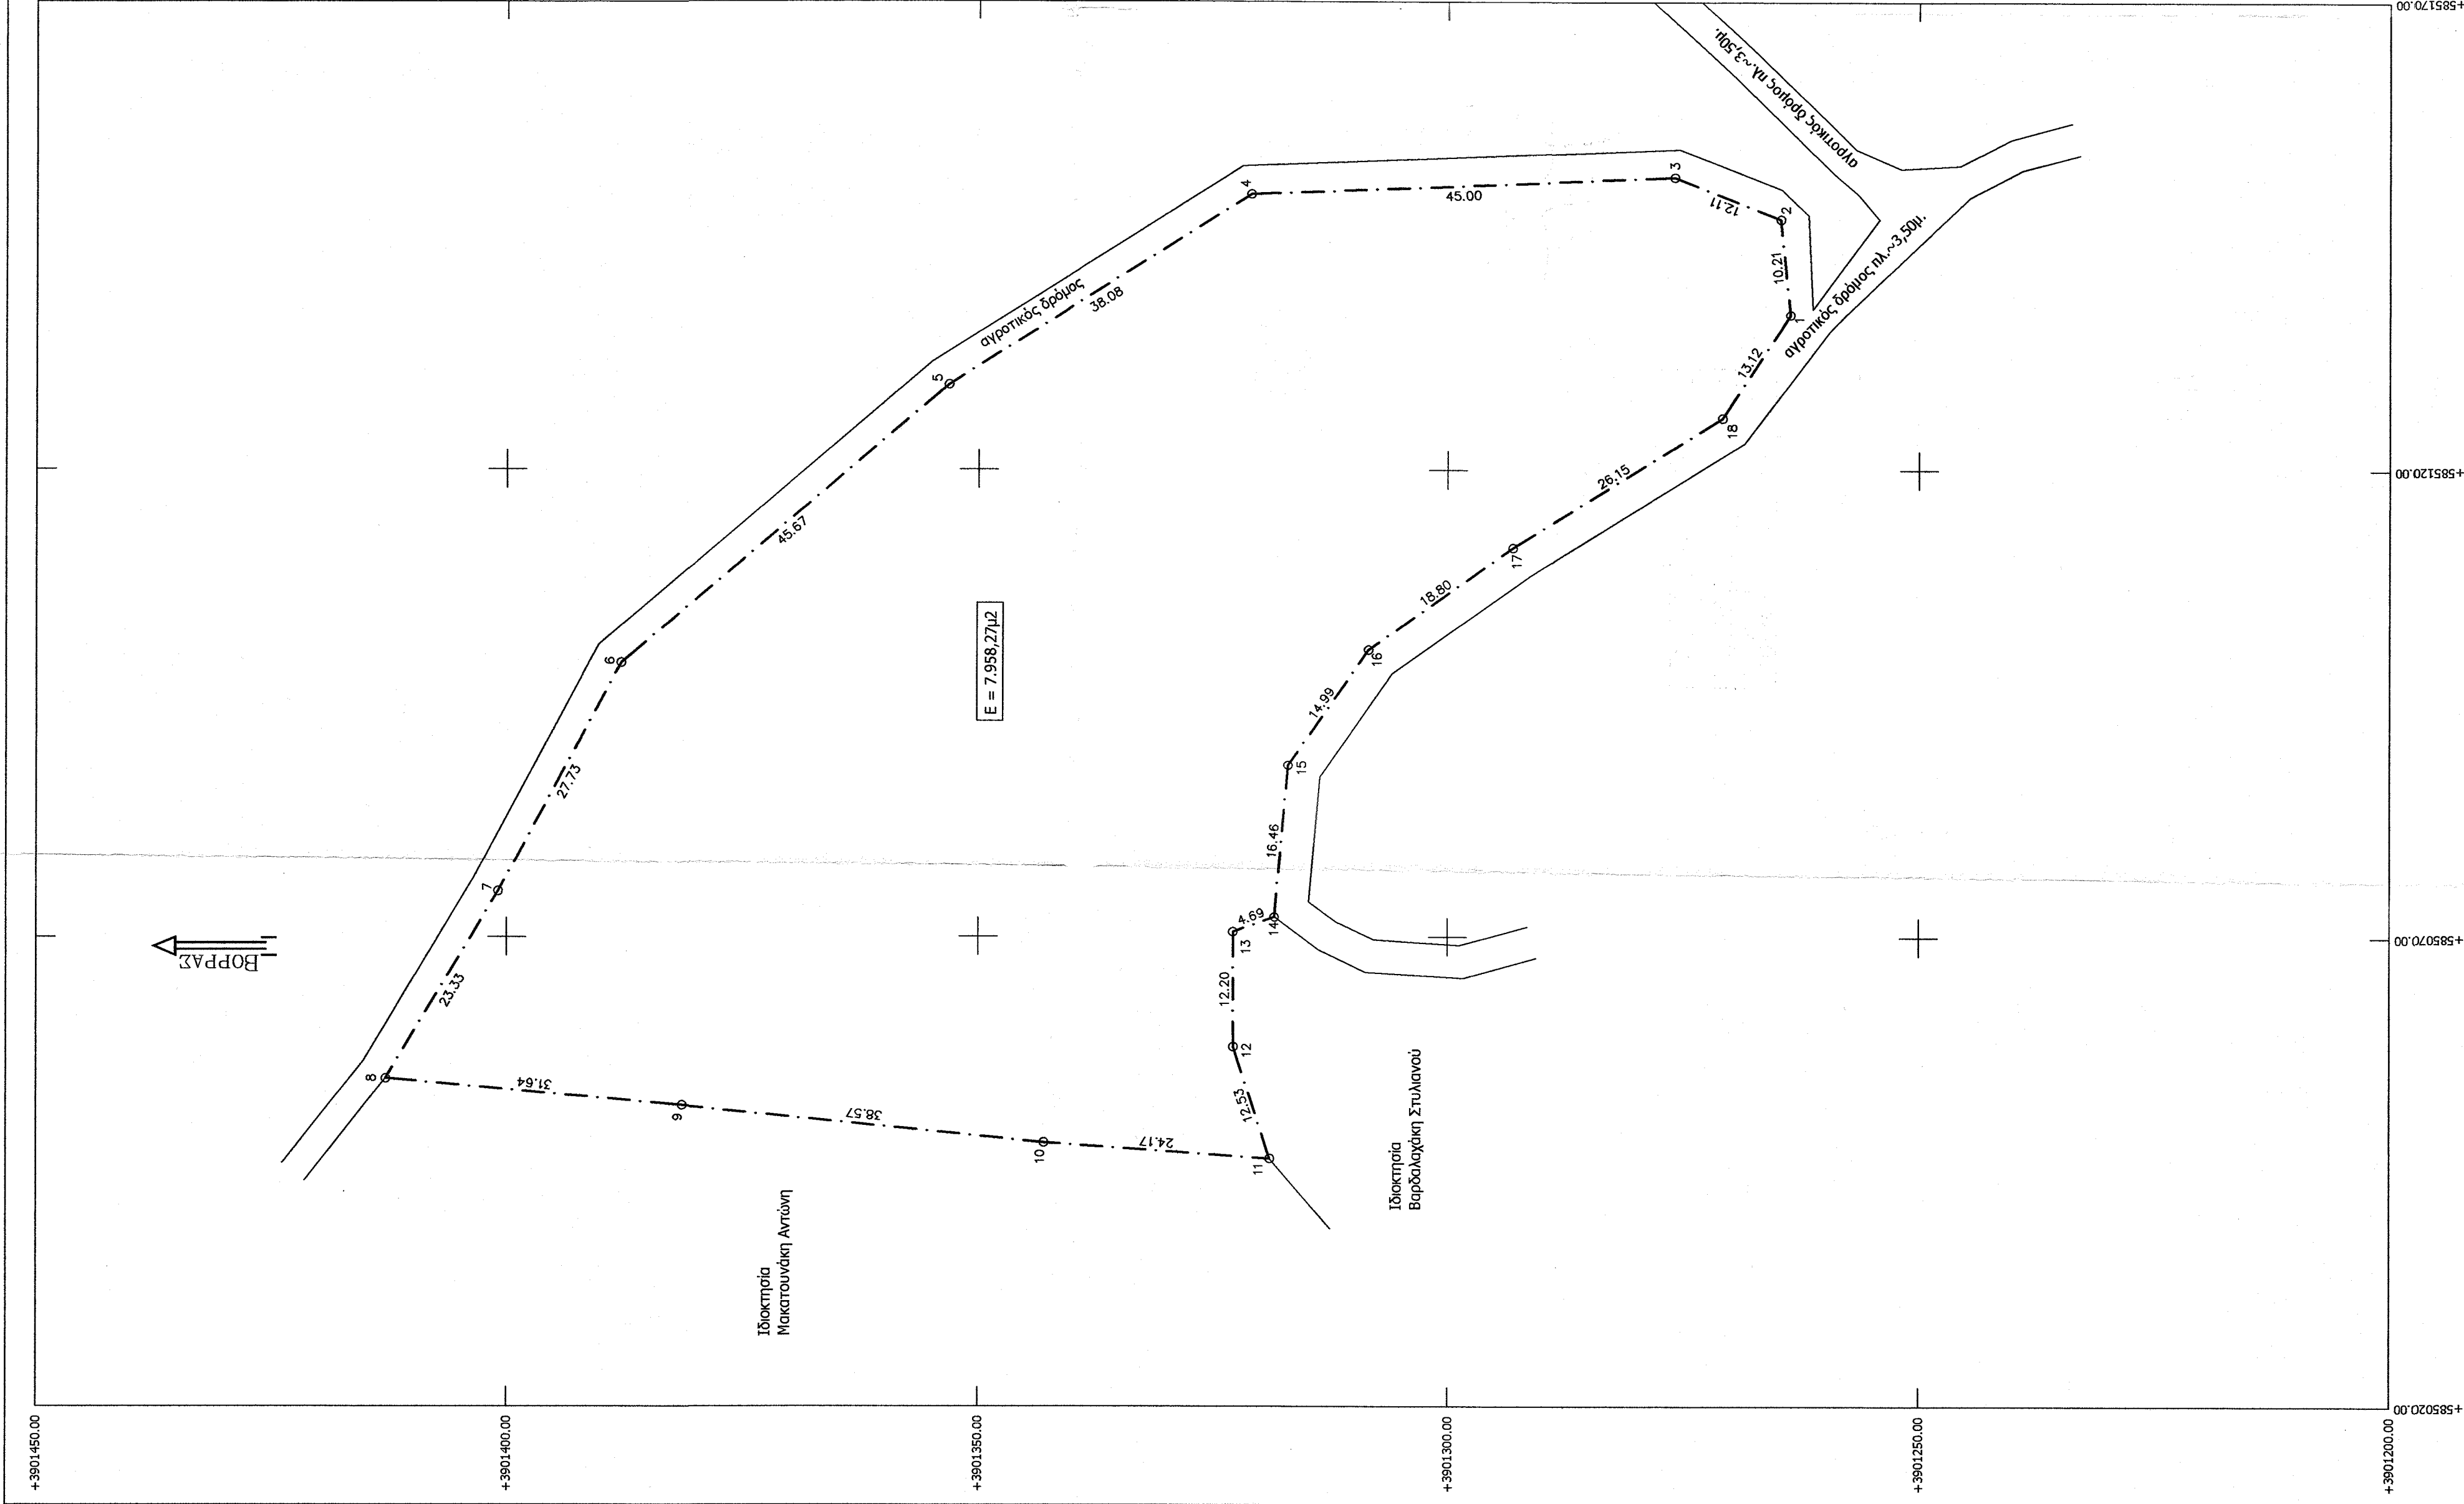

Αντίσπαση χάρτη ευρύτερης περιοχής κλίμακας 1:5.000

ΥΠΟΜΗΝΗΜΑ
Όροι δόμησης

- Π.Δ. /25-5-85 άρθρο 1, (Φ.Ε.Κ.-270/Δ31-5-85) Δόμηση εκτός σχεδίου.
- Ελάχιστο εμβαδόν γηπέδου 4000 μ²
- Συντελεστής δόμησης 0,2
- Μέγιστο ποσοστό κάλυψης 10
- Αριθμός ορόφων 2
- Μέγιστο ύψος κτιρίου 7,5μ
- Πλάτος υποστήλας 15 μ
- Ελάχιστο πρόσωπο 25μ.

Δήλωση Μηχανικού

- Το περιγραφόμενο με τα στοιχεία (1,2,3,.....17,18,1) τεμάχιο εμβαδού 7.958,27 μ², βρίσκεται εκτός Γ.Π.Σ. εκτός σχεδίου πόλεως, και εκτός οριογράμμου στην θέση Αναφαντίτης της Τοπικής Κοινότητας Κρουσιώνα, του Δήμου Μαλεβιζίου, Νομού Ηρακλείου.
- Δεν υπάρχει κανένας οικισμός σε ακτίνα 600μ. από το τεμάχιο.
- Σε αυτό δεν υπάρχει δουλειά διέλευσης, ούτε διαρρέεται από ρέμα, ή γραμμή υψηλής τάσης Δ.Ε.Η.
- Τα όρια της ιδιοκτησίας είναι όπως περιγράφονται στο τοπογραφικό διάγραμμα, και η θέση τους υποδείχθηκε από τον ιδιοκτήτη.

Ο Μηχανικός

ΒΑΡΔΑΛΑΧΑΚΗ ΑΙΚΑΤΕΡΙΝΗ Τ. ΜΗΧ.
ΠΤΥΧΟΛΟΓΟΣ ΜΗΧΑΝΙΚΟΣ ΔΟΜΙΚΩΝ ΕΡΓΩΝ Τ.Ε.
ΜΚΑΔΟΣ ΕΙΔΙΚΕΥΣΗΣ ΔΕΛΤΙΟΥ 30593
ΕΠΙΧΕΙΡΗΣΙΑΚΟ ΚΑΡΤΙ
ΤΗΛ. 2810 318904 - ΚΙΝ. 6942 664106
ΑΦΜ 123150585 - Α' ΔΟΥ ΗΡΑΚΛΕΙΟΥ

ΠΕΡΙΓΡΑΦΗ ΤΕΜΑΧΙΟΥ

ΕΜΒΑΔΟΜΕΤΡΗΣΗ ΓΗΠΕΔΟΥ
Με τη βοήθεια των ορθών γωνιών των κορυφών του


ΣΗΜΕΙΟ	X	Y	ΜΗΚΟΣ
1	585136.50	3901263.70	10.21
2	585146.65	3901264.73	12.41
3	585151.14	3901275.98	45.00
5	585069.36	3901357.88	45.67
6	585074.88	3901400.92	27.73
7	585054.85	3901412.88	23.53
8	585051.99	3901381.37	38.57
9	585048.11	3901343.00	24.17
13	585070.49	3901320.81	12.20
14	585072.09	3901318.40	4.69
15	585068.48	3901316.95	12.64
16	585100.81	3901308.42	18.80
17	585111.68	3901283.10	26.15
18	585136.50	3901263.70	13.12

$$E=1/2 \sum(X_i + X_{i+1})(Y_i - Y_{i+1})$$

$$E = 7.958.27 \mu^2$$


Γερουλάνου 2 & Α. Κνωσού 227
Ηράκλειο Κρήτης
Τηλ : 2810-214600
fax : 2810-214601

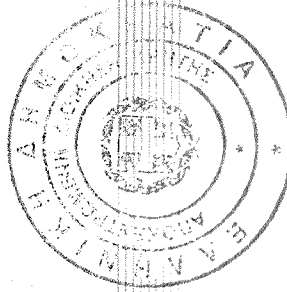

Ηράκλειο 22.12.2015
ΔΙΑΣΤΑΤΟΓΕΣ

ΕΝΔΙΚΑΤΗΣ	Βιδάκης Κωνσταντίνος
ΔΙΟΚΤΗΣΗΣ	Βιδάκης Φίλιππος
ΘΕΣΗ	"Ανυφαντίς" Τ.Κ. Κρουσιώνα, Δήμος Μαλεβιζίου, Νομός Ηρακλείου
ΘΕΜΑ	Τοπογραφικό διάγραμμα

ΚΑΙΝΑΚΑ 1:500

ΜΑΙΟΣ 2015

ΣΦΡΑΓΙΔΑ ΤΠΟΓΡΑΦΗ

ΒΑΡΔΑΛΑΧΑΚΗ ΑΙΚΑΤΕΡΙΝΗ Τ. ΜΗΧ.
ΠΤΥΧΟΛΟΓΟΣ ΜΗΧΑΝΙΚΟΣ ΔΟΜΙΚΩΝ ΕΡΓΩΝ Τ.Ε.
ΜΚΑΔΟΣ ΕΙΔΙΚΕΥΣΗΣ ΔΕΛΤΙΟΥ 30593
ΕΠΙΧΕΙΡΗΣΙΑΚΟ ΚΑΡΤΙ
ΤΗΛ. 2810 318904 - ΚΙΝ. 6942 664106
ΑΦΜ 123150585 - Α' ΔΟΥ ΗΡΑΚΛΕΙΟΥ