
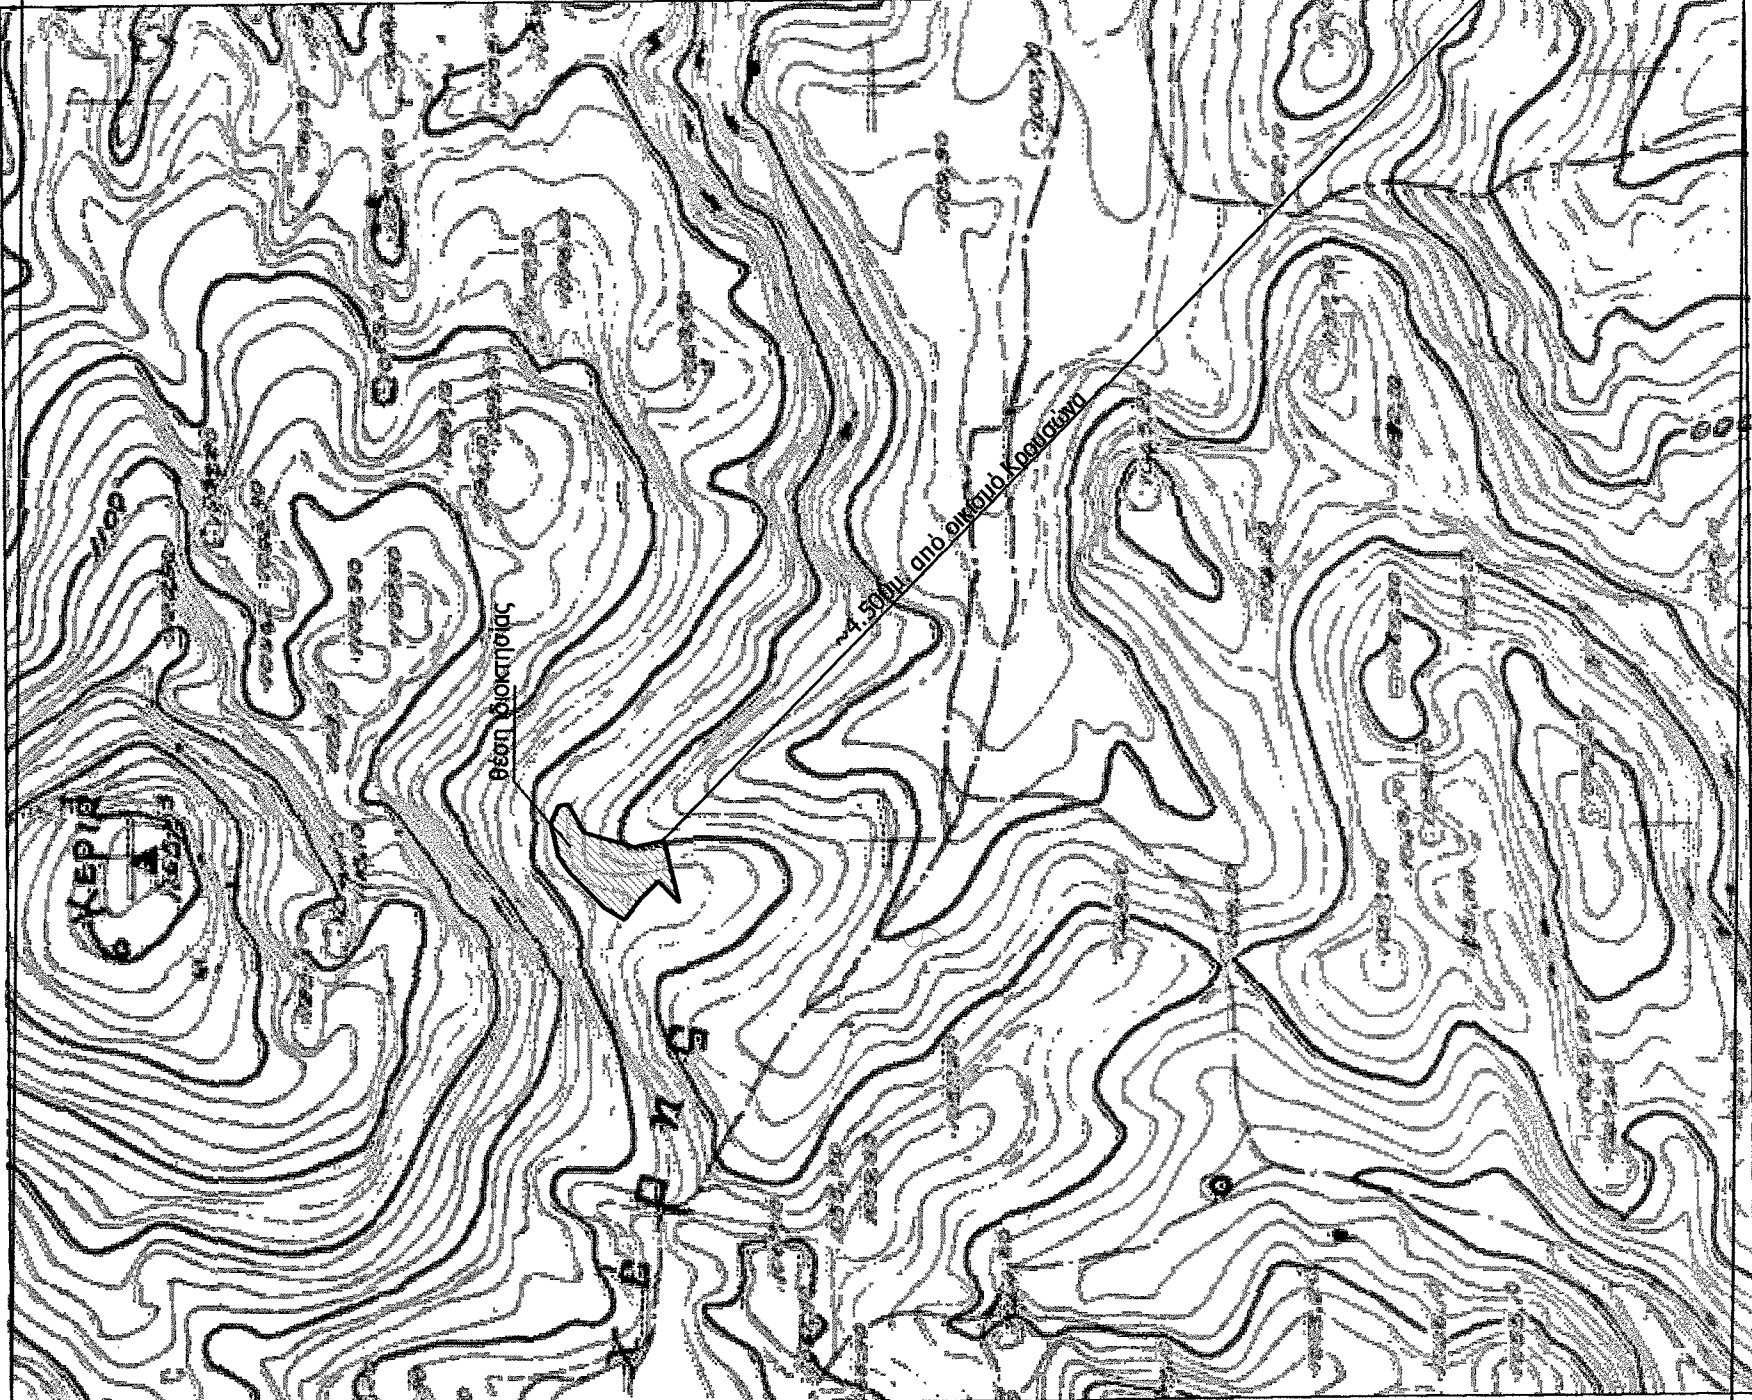


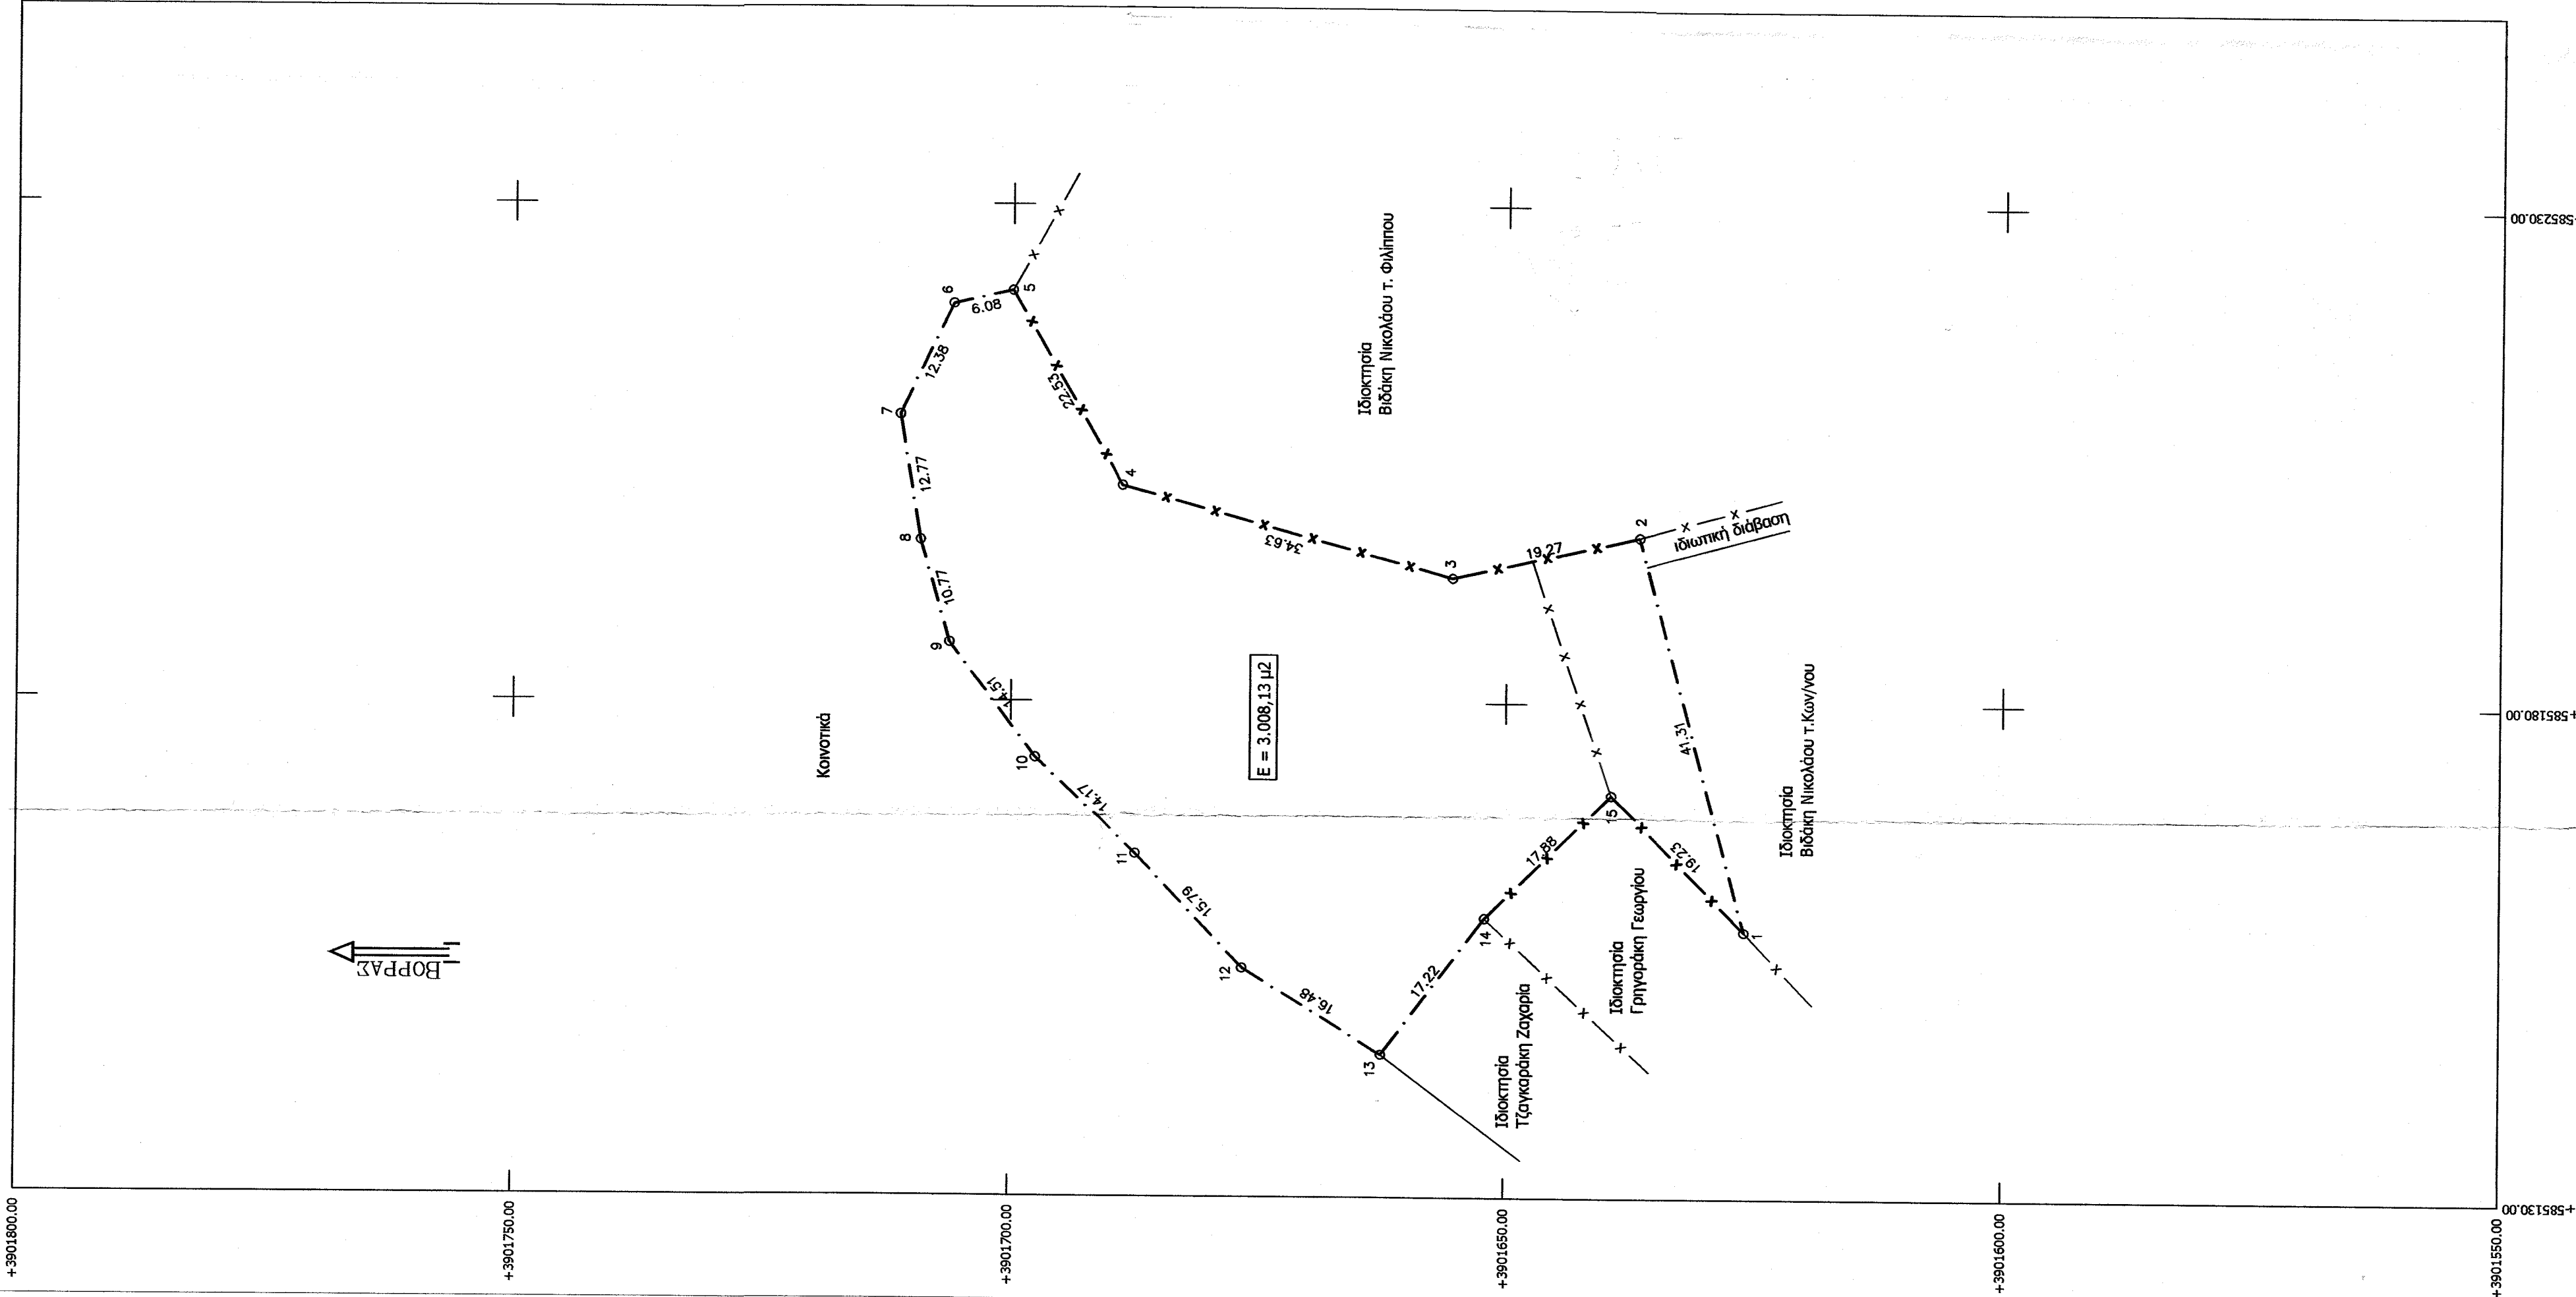

Απόσταση χάρτη ευρύτερης περιοχής κλ. 1/5.000

ΥΠΟΜΝΗΜΑ  
Όροι δόμησης

Π.Δ./25-5-85 άρθρο 1,(9) Ε.Κ.-2770/Δ/31-5-85/Δύμηση εντός σχεδίου.  
Ελάχιστο εμβαδόν γηπέδου 4000 μ<sup>2</sup>  
Συντελεστής δόμησης 0,2  
Μέγιστο πάχος καλύμης 10  
Αριθμός ορόφων 7  
Μέγιστο ύψος κτιρίου 7,5μ  
Πλάτος αποστάσεως 15 μ  

Δήλωση Μηχανικού

-Το περιγραφόμενο με τα στοιχεία (1,2,3.....14,15,1) τεμάχιο εμβαδού 3.008,16 μ<sup>2</sup>, βρίσκεται εντός Γ.Π.Σ. εντός σχεδίου πόλεως, και εκτός οικισμού στην θέση Βελανδία, της Τοπικής Κοινότητας Κρουσώνα, του Δήμου Μολαβίου, Νομού Ηρακλείου.

-Δεν υπάρχει κανένας οικισμός σε ακτίνα 600μ. από το τεμάχιο.

-Σε αυτό δεν υπάρχει δουλειά διέλευσης, ούτε διατρέχει από μέσα ή γραμμή υψηλής τάσης Δ.Ε.Η.

-Τα όρια της ιδιοκτησίας είναι όπως περιγράφονται στο τοπογραφικό διάγραμμα, και η θέση τους υποδείχθηκε από τον ιδιοκτήτη.

Ο Μηχανικός

**ΒΑΡΔΑΛΑΧΑΚΗ ΑΙΚΑΤΕΡΙΝΗ Τ. ΜΙΧ.**  
ΠΤΥΧΙΟΥΧΟΣ ΜΗΧΑΝΙΚΩΝ ΟΔΟΜΩΝ ΕΡΓΩΝ Γ.Ε.  
ΜΕΛΟΣ Ε.Ε.Τ.Ε.Μ. ΑΡΧΙΤΕΚΤΟΝΙΚΩΝ ΕΡΓΩΝ  
ΓΕΡΟΥΛΑΝΟΥ 2 - Τ.Κ. 717 01 Τ.Θ. 98 ΗΡΑΚΛΕΙΟΝ  
ΤΗΛ. 2810 214600 FAX: 2810 214601  
ΑΦΜ 123150585 / ΔΟΥ ΗΡΑΚΛΕΙΟΥ

ΠΕΡΙΓΡΑΦΗ ΤΕΜΑΧΙΟΥ

| ΕΜΒΛΟΜΕΤΡΗΣΗ ΓΥΝΕΛΟΥ                           |           |            |   |       |
|------------------------------------------------|-----------|------------|---|-------|
| με τη βοήθεια των ορθών γωνιών των κορυφών του |           |            |   |       |
| ΣΗΜΕΙΟ                                         | X         | Y          | X | Y     |
| 1                                              | 595156,92 | 3901623,98 |   |       |
| 2                                              | 595196,83 | 3901636,66 |   | 41,31 |
| 3                                              | 595192,64 | 3901655,47 |   | 19,27 |
| 5                                              | 595221,35 | 3901700,07 |   | 6,08  |
| 6                                              | 595220,00 | 3901706,04 |   | 12,38 |
| 7                                              | 595196,83 | 3901711,94 |   | 12,77 |
| 8                                              | 595185,69 | 3901708,05 |   | 10,77 |
| 9                                              | 595174,27 | 3901697,58 |   | 14,51 |
| 10                                             | 595164,48 | 3901687,34 |   | 14,17 |
| 11                                             | 595153,01 | 3901676,49 |   | 15,78 |
| 12                                             | 595144,39 | 3901652,45 |   | 17,72 |
| 13                                             | 595158,13 | 3901652,09 |   | 17,88 |
| 14                                             | 595170,71 | 3901639,38 |   | 19,23 |
| 15                                             | 595166,92 | 3901623,98 |   |       |

$E=1/2 \sum(X_i + X_{i+1})(Y_i - Y_{i+1})$

E = 3008,16 μ<sup>2</sup>

Δήλωση ιδιοκτήτη

Ο υπογράφων ιδιοκτήτης του περιγραφόμενου τεμαχίου στο παρόν τοπογραφικό διάγραμμα δηλώνω υπεύθυνα ότι τα όρια του είναι οληθή και έχουν υποδειχθεί από εμένα.

Ο δόμων

ΠΑΡΑΤΗΡΗΣΕΙΣ

Οι συντεταγμένες του ακινήτου είναι σε σύστημα ΕΓΣΑ 87.

Προσπεμφμένο στην με  
...99.11/22-12-2015  
...99.11/22-12-2015  
...99.11/22-12-2015

ΕΛΛΗΝΙΚΗ ΔΗΜΟΚΡΑΤΙΑ  

Μανώλης Φραγκιαδάκης  
Μετέπειτα Φραγκιαδάκης  
Αρχιτέκτονας

Γερούλανου 2 & Λ. Κνωσού 227  
Ηράκλειο Κρήτης  
Τηλ.: 2810-214600  
fax: 2810-214601


ΕΝΟΙΚΙΑΣΤΗΣ Τζογκάρη Αντώνιος του Γεωργίου

ΙΔΙΟΚΤΗΤΗΣ Βιόκης Νικόλαος του Κων/νου

ΘΕΣΗ "Βελανδία" Τ.Κ. Κρουσώνα, Δήμος Μολαβίου, Νομός Ηρακλείου

ΘΕΜΑ Τοπογραφικό διάγραμμα

ΚΑΙΜΑΚΑ 1:500

ΣΦΡΑΓΙΔΑ ΤΠΟΤΡΑΦΗ

ΜΑΙΟΣ 2015

ΒΑΡΔΑΛΑΧΑΚΗ ΑΙΚΑΤΕΡΙΝΗ Τ. ΜΙΧ.  
ΠΤΥΧΙΟΥΧΟΣ ΜΗΧΑΝΙΚΩΝ ΟΔΟΜΩΝ ΕΡΓΩΝ Γ.Ε.  
ΜΕΛΟΣ Ε.Ε.Τ.Ε.Μ. ΑΡΧΙΤΕΚΤΟΝΙΚΩΝ ΕΡΓΩΝ  
ΓΕΡΟΥΛΑΝΟΥ 2 - Τ.Κ. 717 01 Τ.Θ. 98 ΗΡΑΚΛΕΙΟΝ  
ΤΗΛ. 2810 214600 FAX: 2810 214601  
ΑΦΜ 123150585 / ΔΟΥ ΗΡΑΚΛΕΙΟΥ