
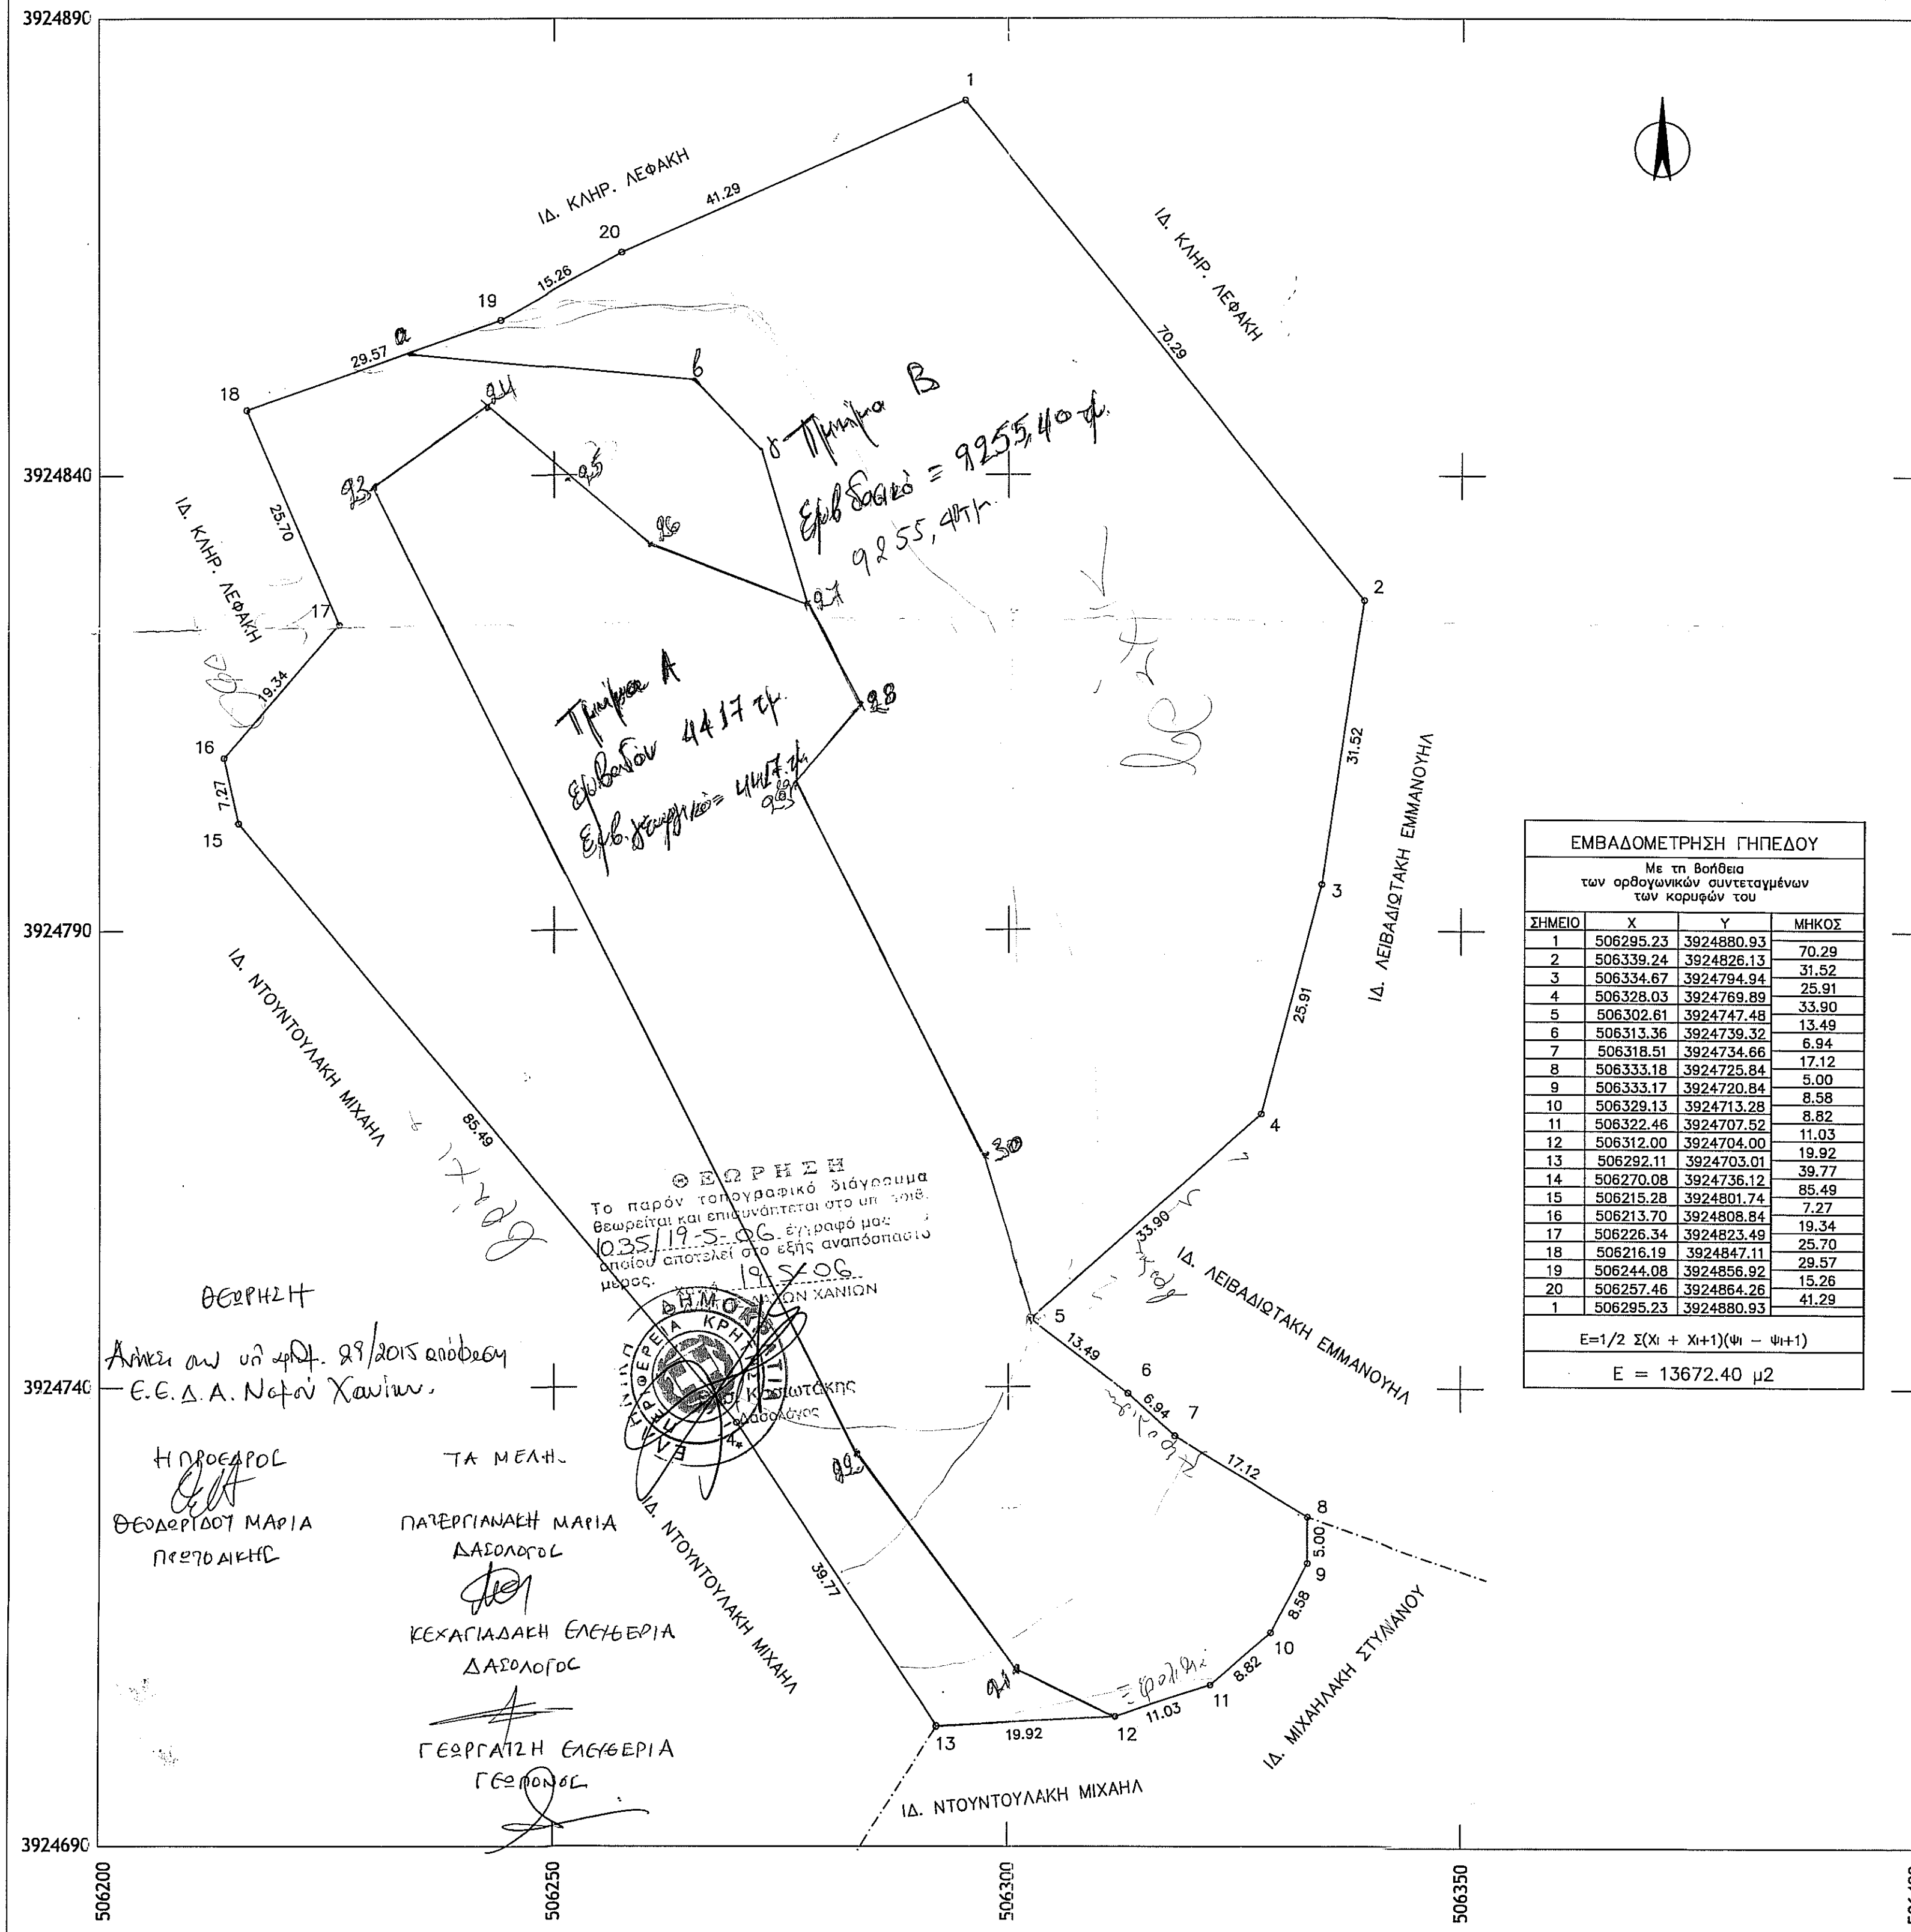


ΑΠΟΣΠΑΣΜΑ ΧΑΡΤΗ ΚΛΙΜΑΚΑΣ 1:5000

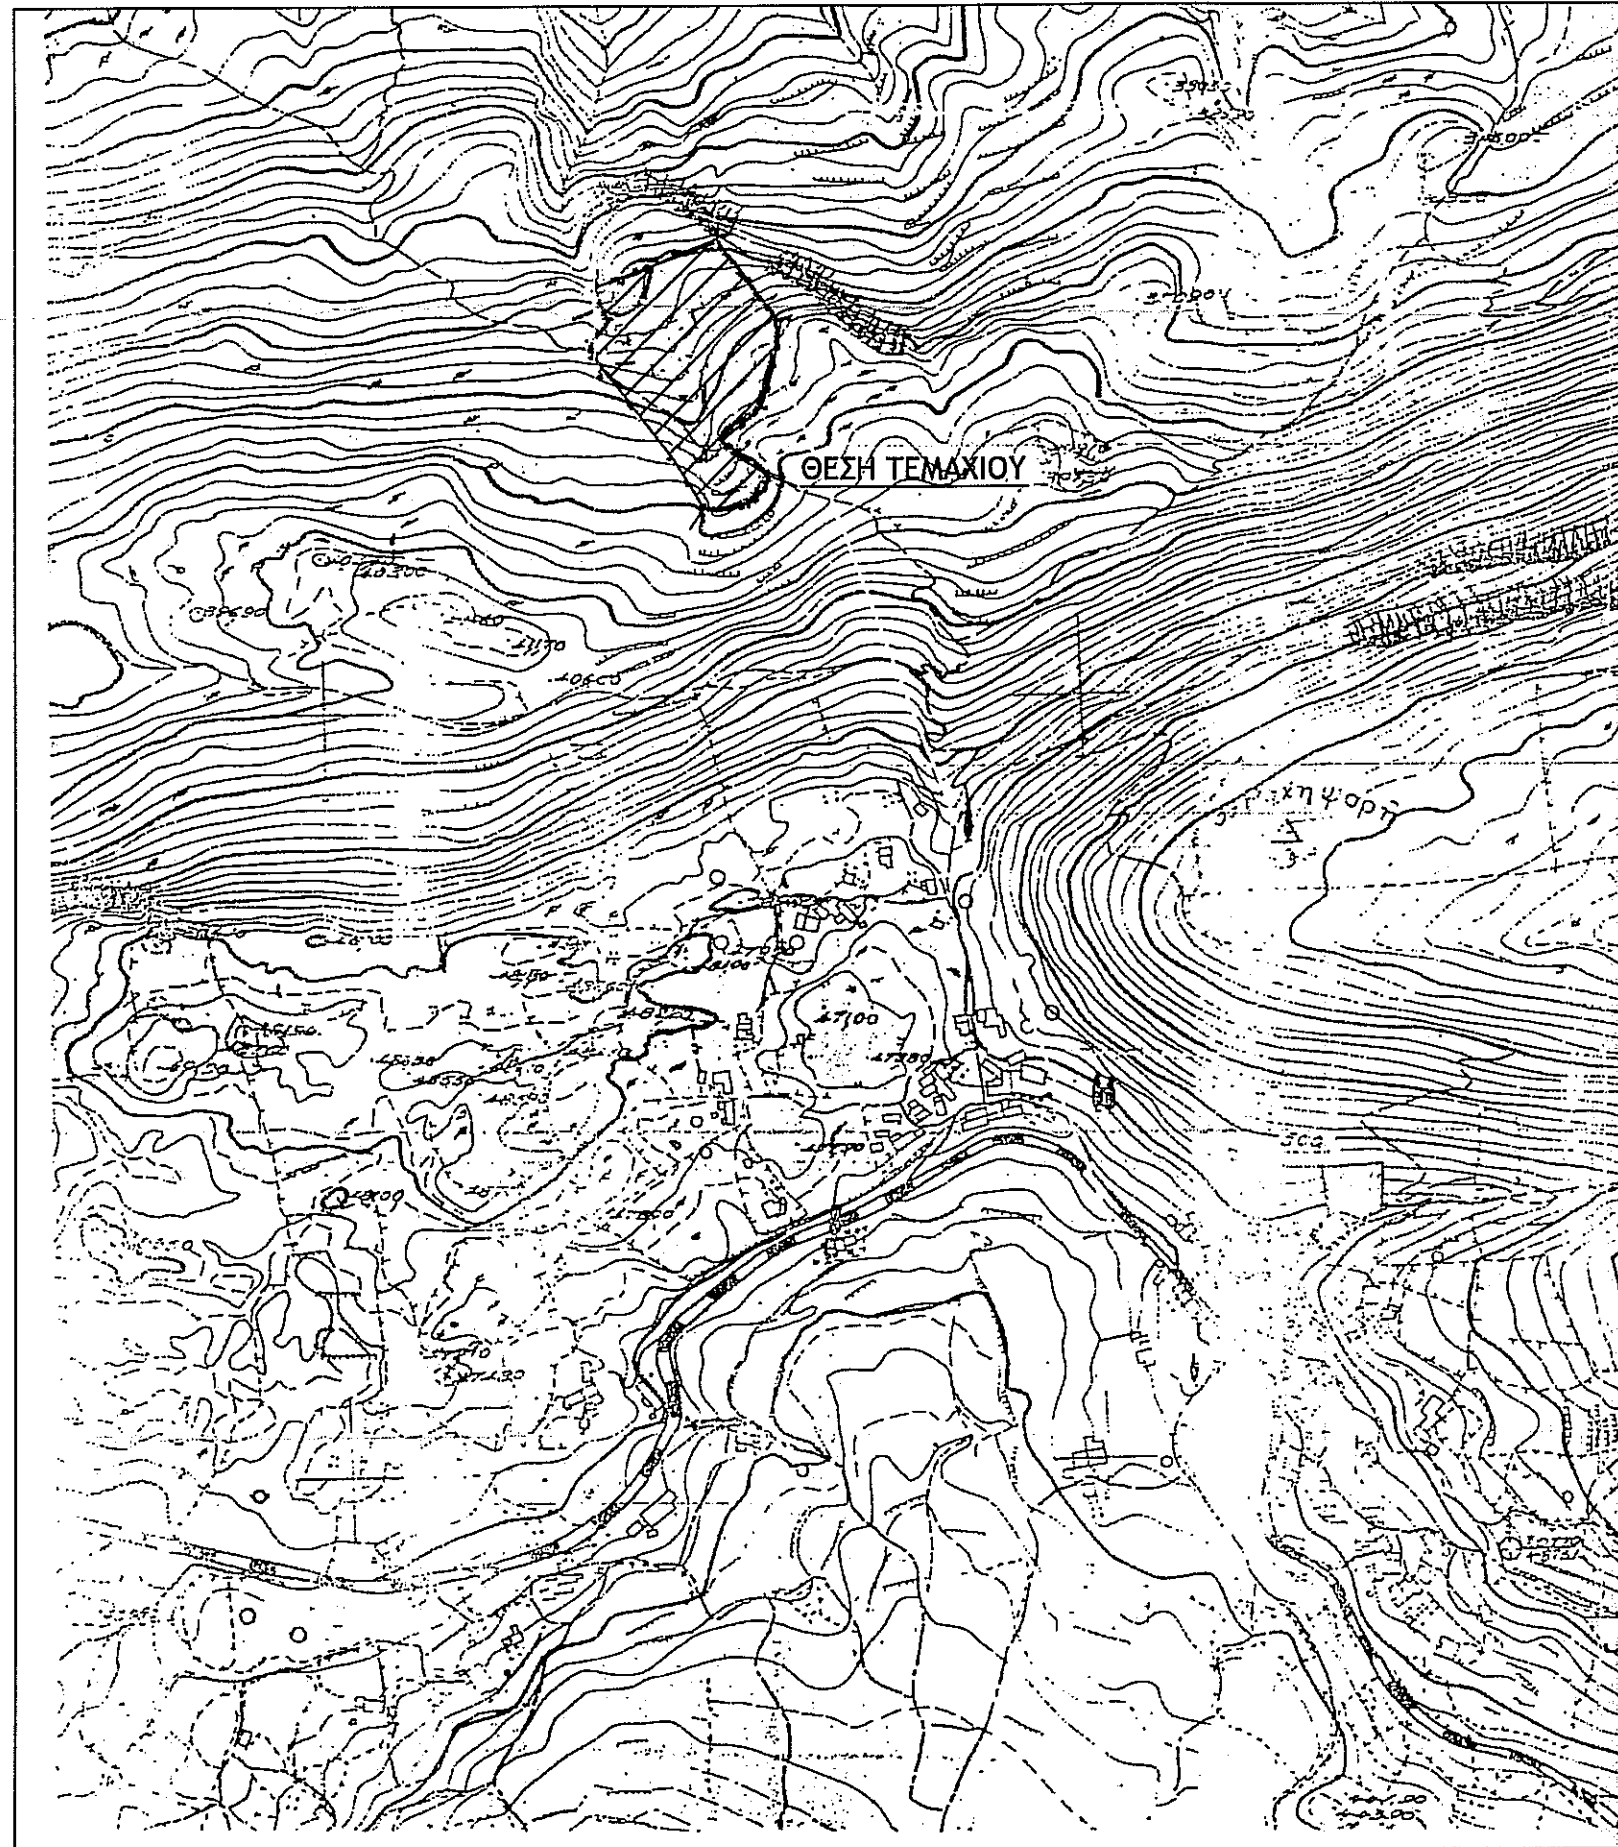

ΕΜΒΑΔΟΜΕΤΡΗΣΗ ΓΗΠΕΔΟΥ

Με τη βοήθεια των ορθογώνιων συντεταγμένων των κορυφών του

ΣΗΜΕΙΟ	X	Y	ΜΗΚΟΣ
1	506295.23	3924880.93	70.29
2	506339.24	3924826.13	31.52
3	506334.67	3924794.94	25.91
4	506328.03	3924769.89	33.90
5	506302.61	3924747.48	13.49
6	506313.36	3924739.32	6.94
7	506318.51	3924734.66	17.12
8	506333.18	3924725.84	5.00
9	506333.17	3924720.84	8.58
10	506329.13	3924713.28	8.82
11	506322.46	3924707.52	11.03
12	506312.00	3924704.00	19.92
13	506292.11	3924703.01	39.77
14	506270.08	3924736.12	85.49
15	506215.28	3924801.74	7.27
16	506213.70	3924808.84	19.34
17	506226.34	3924823.49	25.70
18	506216.19	3924847.11	29.57
19	506244.08	3924856.92	15.26
20	506257.46	3924864.26	41.29
1	506295.23	3924880.93	

$E = 1/2 \sum (X_i + X_{i+1})(Y_i - Y_{i+1})$   
E = 13672.40 μ2

ΘΕΩΡΗΣΗ  
Το παρόν τοπογραφικό διάγραμμα θεωρείται και επικυρώνεται στο υπ. 1018/035/19-5-06. Έγγραφο με το οποίο αποτελεί στο εφεξής αναπόσπαστο μέρος.

Ε.Ε.Δ.Α. Νεφών Χανίων

Η ΠΡΟΕΔΡΟΣ  
ΘΕΟΔΩΡΙΔΟΥ ΜΑΡΙΑ  
ΠΡΕΣΒΥΤΗ

ΤΑ ΜΕΛΗ:

ΠΑΥΡΓΙΑΝΑΚΗ ΜΑΡΙΑ  
ΔΑΣΟΛΟΓΟΣ

ΚΕΧΑΓΙΑΔΑΚΗ ΕΛΕΥΘΕΡΙΑ  
ΔΑΣΟΛΟΓΟΣ

ΓΕΩΡΓΙΑΤΗ ΕΛΕΥΘΕΡΙΑ  
ΓΕΩΠΟΝΟΣ

ΔΗΛΩΣΗ ΜΗΧΑΝΙΚΟΥ

Το παραπάνω τεμάχιο που φαίνεται στο παρόν τοπογραφικό διάγραμμα βρίσκεται εκτός ορίων οικισμού και σχεδίου πόλεως και είναι άρτιο και οικοδομήσιμο. Απαιτείται έλεγχος Δασαρχείου. Δεν υπάγεται στις διατάξεις του νόμου 1337/83 περί εισφοράς σε γη και κρήμα, ούτε έχει υποχρέωση σε δήλωση ιδιοκτησίας. Τα όρια τα υπέδειξε ο ιδιοκτήτης.

ΤΕΧΝΙΚΟ ΓΡΑΦΕΙΟ ΜΕΛΕΤΩΝ  
Μπενιουδάκης Στέλιος Τοπογρ. Μηχανικός Α.Π.Θ.  
Έβανος 23 - Χανιά - τηλ. 2821020341

ΕΡΓΟΔΟΤΗΣ: ΝΤΟΥΝΤΟΥΛΑΚΗ ΜΙΚΗ ΚΑΤΕΡΙΩΝΗ

ΕΡΓΟ: ΑΠΟΤΥΠΩΣΗ ΤΕΜΑΧΙΟΥ

ΘΕΣΗ ΕΡΓΟΥ: "ΜΑΛΑΞΑ" - ΔΗΜΟΣ ΚΕΡΑΜΙΩΝ

ΘΕΜΑ ΣΧΕΔΙΟΥ: ΤΟΠΟΓΡΑΦΙΚΟ ΔΙΑΓΡΑΜΜΑ - ΑΠΟΣΠΑΣΜΑ ΧΑΡΤΗ 1:5000

ΑΡ. ΣΧΕΔΙΟΥ: ΚΛΙΜΑΚΑ: 1:500

ΣΦΡΑΓΙΔΑ - ΥΠΟΓΡΑΦΗ

ΣΤΕΛΙΟΣ Ν. ΜΠΕΝΙΟΥΔΑΚΗΣ  
ΤΟΠΟΓΡΑΦΟΣ ΜΗΧΑΝΙΚΟΣ Ε.Δ.Ε.  
ΔΙΠΛΩΜ. Α.Π.Θ. ΑΡ. ΜΗΤΡ. Τ.Ε.Ε. 42551  
ΕΒΑΝΟΣ 23, ΧΑΝΙΑ, ΤΗΛ. 0821 0 20341  
ΑΦΜ: 021034300 - Α. ΔΟΥ ΧΑΝΙΩΝ

ΟΚΤΩΒΡΙΟΣ 2004