


**ΑΠΟΣΠΑΣΜΑ ΧΑΡΤΗ ΓΥΣ "ΔΕΣΚΑΤΗ"  
ΚΛΙΜΑΚΑ 1:50000**

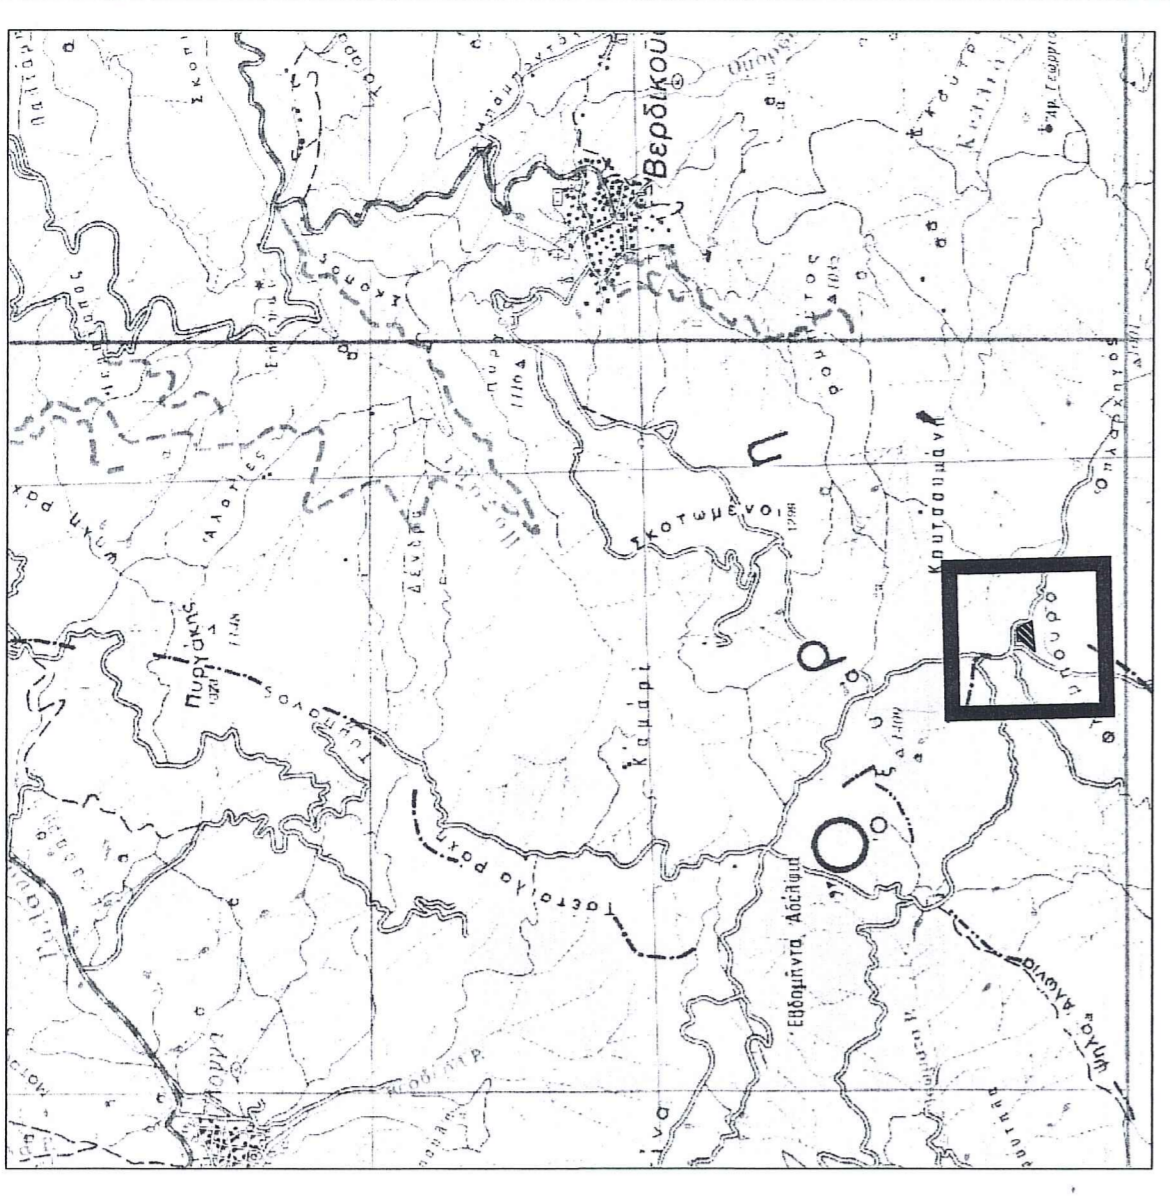

**ΣΤΟΙΧΕΙΑ ΑΓΡΟΤΕΜΑΧΙΟΥ**

ΤΟ ΕΜΒΛΟ ΔΙΟΙΚΗΣΙΑΣ ΚΩΝ/ΝΟΥ Α. ΓΚΙΤΕΡΣΟΥ ΚΑΙ ΒΑΣΙΛΙΚΗΣ ΣΤΟΥΚΟΠΙΩΤΟΥ ΜΕ ΣΤΟΙΧΕΙΑ Α-ΒΓ-ΔΕΖ-ΗΘ-ΚΛ-ΜΝ-ΞΑ ΠΟΥ ΒΡΙΣΚΕΤΑΙ ΣΤΟ Δ.Δ. ΑΓΡΕΛΙΑ ΤΟΥ ΔΗΜΟΥ ΠΑΛΗΟΚΑΣΤΡΟΥ ΣΤΗ ΘΕΣΗ "ΦΑΛΜΠΟΥΡΟΥ" ΕΙΝΑΙ: Ε = 12000,80 μ2

Α/Α ΣΗΜΕΙΟ	X	Y	H	ΜΚΟΣ ΠΕΤΡΑΣ
1 Α	323796715	44025411946	0,00	-
2 Β	323794314	44025431811	0,00	34,62
3 Γ	323818056	44025481324	0,00	24,30
4 Δ	323837076	44025511289	0,00	19,25
5 Ε	323856690	44025511741	0,00	19,62
6 Ζ	323875062	44025491925	0,00	18,46
7 Η	323891234	44025421218	0,00	27,28
8 Θ	323915011	44025281929	0,00	20,66
9 Ι	323903408	44024811604	0,00	46,89
10 Κ	323881769	44024491834	0,00	38,44
11 Λ	323891466	44024601394	0,00	80,99
12 Μ	323773647	44024831212	0,00	35,98
13 Ν	323772967	44024911411	0,00	8,23
14 Ξ	323796715	44025411946	0,00	52,25

ΕΜΒΛΟ = 12000,80 Μ2

**ΟΡΟΙ ΔΟΜΗΣΗΣ  
ΕΚΤΟΣ ΣΧΕΔΙΟΥ ΔΟΜΗΣΗΣ**  
(N 1557-85 ΦΩΚ 210/A/85)

ΑΡΤΙΟΤΗΤΑ-ΟΙΚΟΔΟΜΗΣΙΜΟΤΗΤΑ: ΓΕΝΙΚΟΙ ΟΡΟΙ ΚΑΤΑ ΚΑΝΟΝΑ:  
ΕΛΑΧΙΣΤΟ ΠΡΟΣΩΠΟ : 45,00μ  
ΕΛΑΧΙΣΤΟ ΕΜΒΛΟΟ : 4000μ2  
ΜΕΓΙΣΤΗ ΕΠΙΤ. ΚΑΛΥΨΗ: 10%  
ΣΥΝΤΕΛΕΣΤΗΣ ΔΟΜΗΣΗΣ 0,2  
ΜΕΓΙΣΤΟ ΕΠΙΤ. ΥΨΟΣ : ΚΑΤΑ ΓΟΚ

**ΔΗΛΩΣΗ Ν. 651/77**


ΣΥΜΦΩΝΑ ΜΕ ΤΟ ΥΠ ΑΡ.51974/6737/12.7.89 ΕΓΓΡΑΦΟ ΥΠΕΧΩΔΕ/ΔΝΗΠ/ΠΟΛΣΥΧ ΤΟ ΠΑΡΟΝ ΑΚΙΝΗΤΟ ΟΡΙΣ ΠΕΡΙΓΡΑΦΕΤΑΙ ΜΕ ΤΑ ΣΤΟΙΧΕΙΑ ΕΙΝΑΙ ΑΡΤΙΟ ΚΑΙ ΟΙΚΟΔΟΜΗΣΙΜΟ, ΣΥΜΦΩΝΑ ΜΕ ΤΙΣ ΓΕΧΥΟΥΣΕΣ ΠΟΛΥΔΟΜΙΚΕΣ ΔΙΑΤΑΞΕΙΣ.

Ο ΜΕΧΑΝΙΚΟΣ  
**ΓΕΩΡΓΙΟΣ Ν. ΗΛΙΟΠΟΥΛΟΣ**  
ΔΙΠΛΩΜΑΤΟΥΧΟΣ ΑΡΧ. ΤΟΠΟΓΡΑΦΙΚΟΣ  
ΑΡ. Π. Δ. 2430/70 664  
ΤΖΑΒΕΛΛΑ 1 ΤΡΙΚΑΛΑ Τ.Κ. 421 00  
Φ. 24 310 70 854  
ΑΦΜ: 077\*05607\* ΔΟΥ ΤΡΙΚΑΛΑΣ

**ΔΗΛΩΣΗ ΥΛΟΠΟΙΗΣΗΣ ΟΡΙΩΝ**

ΟΙ ΚΑΤΩΘΙ ΥΠΟΓΡΑΜΜΕΝΟΙ ΙΔΙΟΚΤΗΤΕΣ ΚΩΝ/ΝΟΣ Α. ΓΚΙΤΕΡΣΟΣ, ΒΑΣΙΛΙΚΗΣ ΣΤΟΥΚΟΠΙΩΤΟΥ ΔΗΛΩΝΟΥΜΕ ΟΤΙ ΕΙΜΑΣΤΕ ΚΑΤΟΧΟΙ ΤΟΥ ΜΕ ΤΑ ΠΑΡΑΠΑΝ ΣΤΟΙΧΕΙΑ ΑΚΙΝΗΤΟΥ ΤΑ ΟΡΙΑ ΥΠΟΔΕΙΧΘΗΚΑΝ ΑΠΟ ΕΜΑΣ ΚΑΙ ΕΙΝΑΙ ΥΛΟΠΟΙΗΜΕΝΑ ΟΡΘΑ.

ΟΙ ΙΔΙΟΚΤΗΤΕΣ  
ΚΩΝ/ΝΟΣ Α. ΓΚΙΤΕΡΣΟΣ  
ΒΑΣΙΛΙΚΗΣ ΣΤΟΥΚΟΠΙΩΤΟΥ

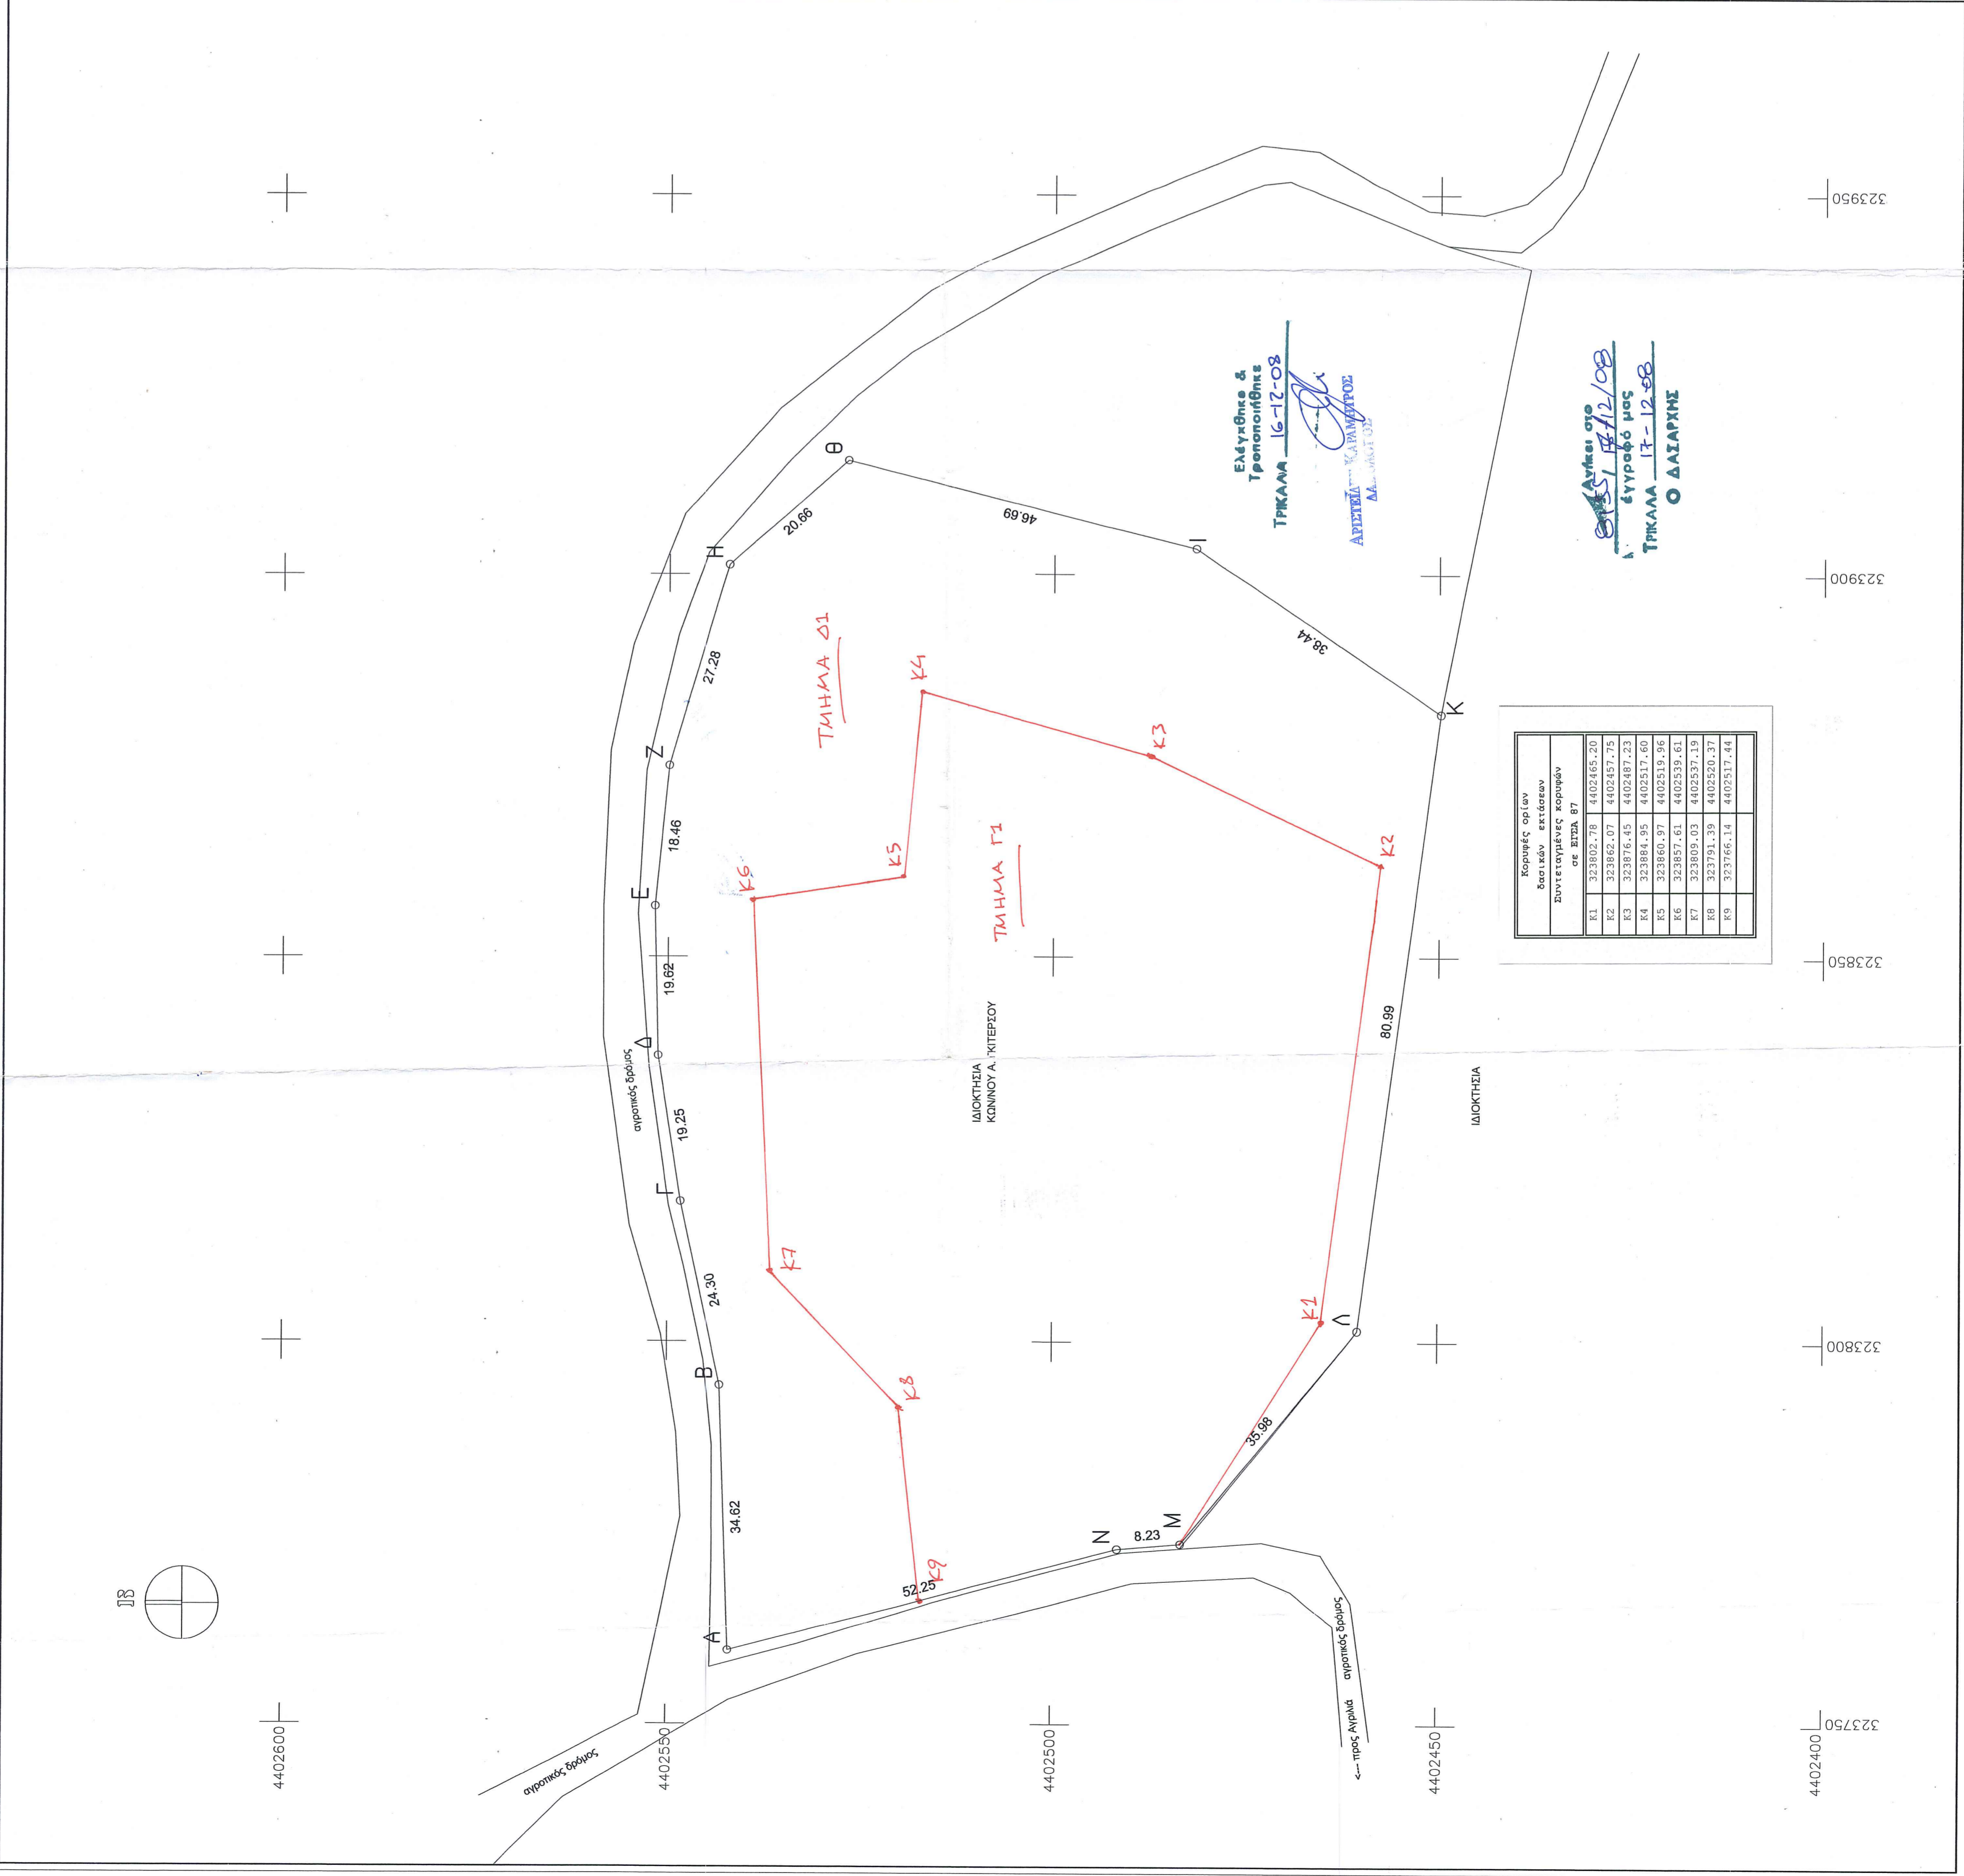


Κορυφές ορίων	Βαθμιαία επίδοση	Συντεταγμένες κορυφών σε μέτρα (μ)
11	323802178	4402465120
12	323802101	4402457173
13	323804195	4402517120
14	323860197	4402519196
15	323857161	4402539161
16	323809103	4402537119
17	323791139	4402520137
18	323766114	4402517144

ΕΜ-Υποψη & Τροποποιήσεις  
ΤΡΙΚΑΛΑ 16-12-08  
ΑΡΙΣΤΕΙΟ ΚΑΡΑΜΑΝΤΩΣ  
Μ. ΜΑΡΤΙΝΙΔΗΣ

Αντικείμενο  
έγγραφο μίας  
ΤΡΙΚΑΛΑ 17-12-88  
Ο ΔΑΣΙΑΡΧΗΣ

**ΤΕΧΝΙΚΟ ΓΡΑΦΕΙΟ**

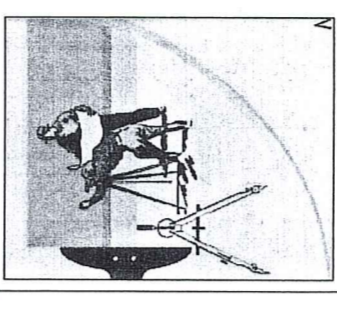

**ΓΕΩΡΓΙΟΣ Ν. ΗΛΙΟΠΟΥΛΟΣ**  
ΤΟΠΟΓΡΑΦΟΣ ΜΗΧΑΝΙΚΟΣ

ΤΖΑΒΕΛΛΑ 1 ΤΡΙΚΑΛΑ Τηλ. 24310-70664  
email [iii@acn.gr](mailto:iii@acn.gr) 6932197393

Φωτοτυπηση

ΙΔΙΟΚΤΗΤΗΣ	ΚΩΝ/ΝΟΣ Α. ΓΚΙΤΕΡΣΟΣ ΒΑΣΙΛΙΚΗΣ ΣΤΟΥΚΟΠΙΩΤΟΥ
ΕΡΓΟ	
ΘΕΣΗ ΕΡΓΟΥ	ΔΗΜΟΣ ΠΑΛΗΟΚΑΣΤΡΟΥ-Δ.Δ. ΑΓΡΕΛΙΑΣ-ΘΕΣΗ "ΦΑΛΜΠΟΥΡΟΥ"
ΘΕΜΑ ΣΧΕΔΙΟΥ	ΤΟΠΟΓΡΑΦΙΚΟ ΔΙΑΓΡΑΜΜΑ
ΚΛΙΜΑΚΑ	1:500
ΗΜΕΡΟΜΗΝΙΑ ΜΕΛΕΤΗΣ	ΜΑΙΟΣ 2008
ΓΕΩΡΓΙΟΣ Ν. ΗΛΙΟΠΟΥΛΟΣ ΤΟΠΟΓΡΑΦΟΣ ΜΗΧΑΝΙΚΟΣ	ΣΦΡΑΓΙΔΑ - ΥΠΟΓΡΑΦΗ <b>ΓΕΩΡΓΙΟΣ Ν. ΗΛΙΟΠΟΥΛΟΣ</b> ΔΙΠΛΩΜΑΤΟΥΧΟΣ ΑΡΧ. ΤΟΠΟΓΡΑΦΙΚΟΣ ΜΗΧΑΝΙΚΟΣ ΤΖΑΒΕΛΛΑ 1 ΤΡΙΚΑΛΑ Τ.Κ. 421 00 Φ. 24 310 70 854 ΑΦΜ: 077*05607* ΔΟΥ ΤΡΙΚΑΛΑΣ