


Θέση ιδιοκτησίας

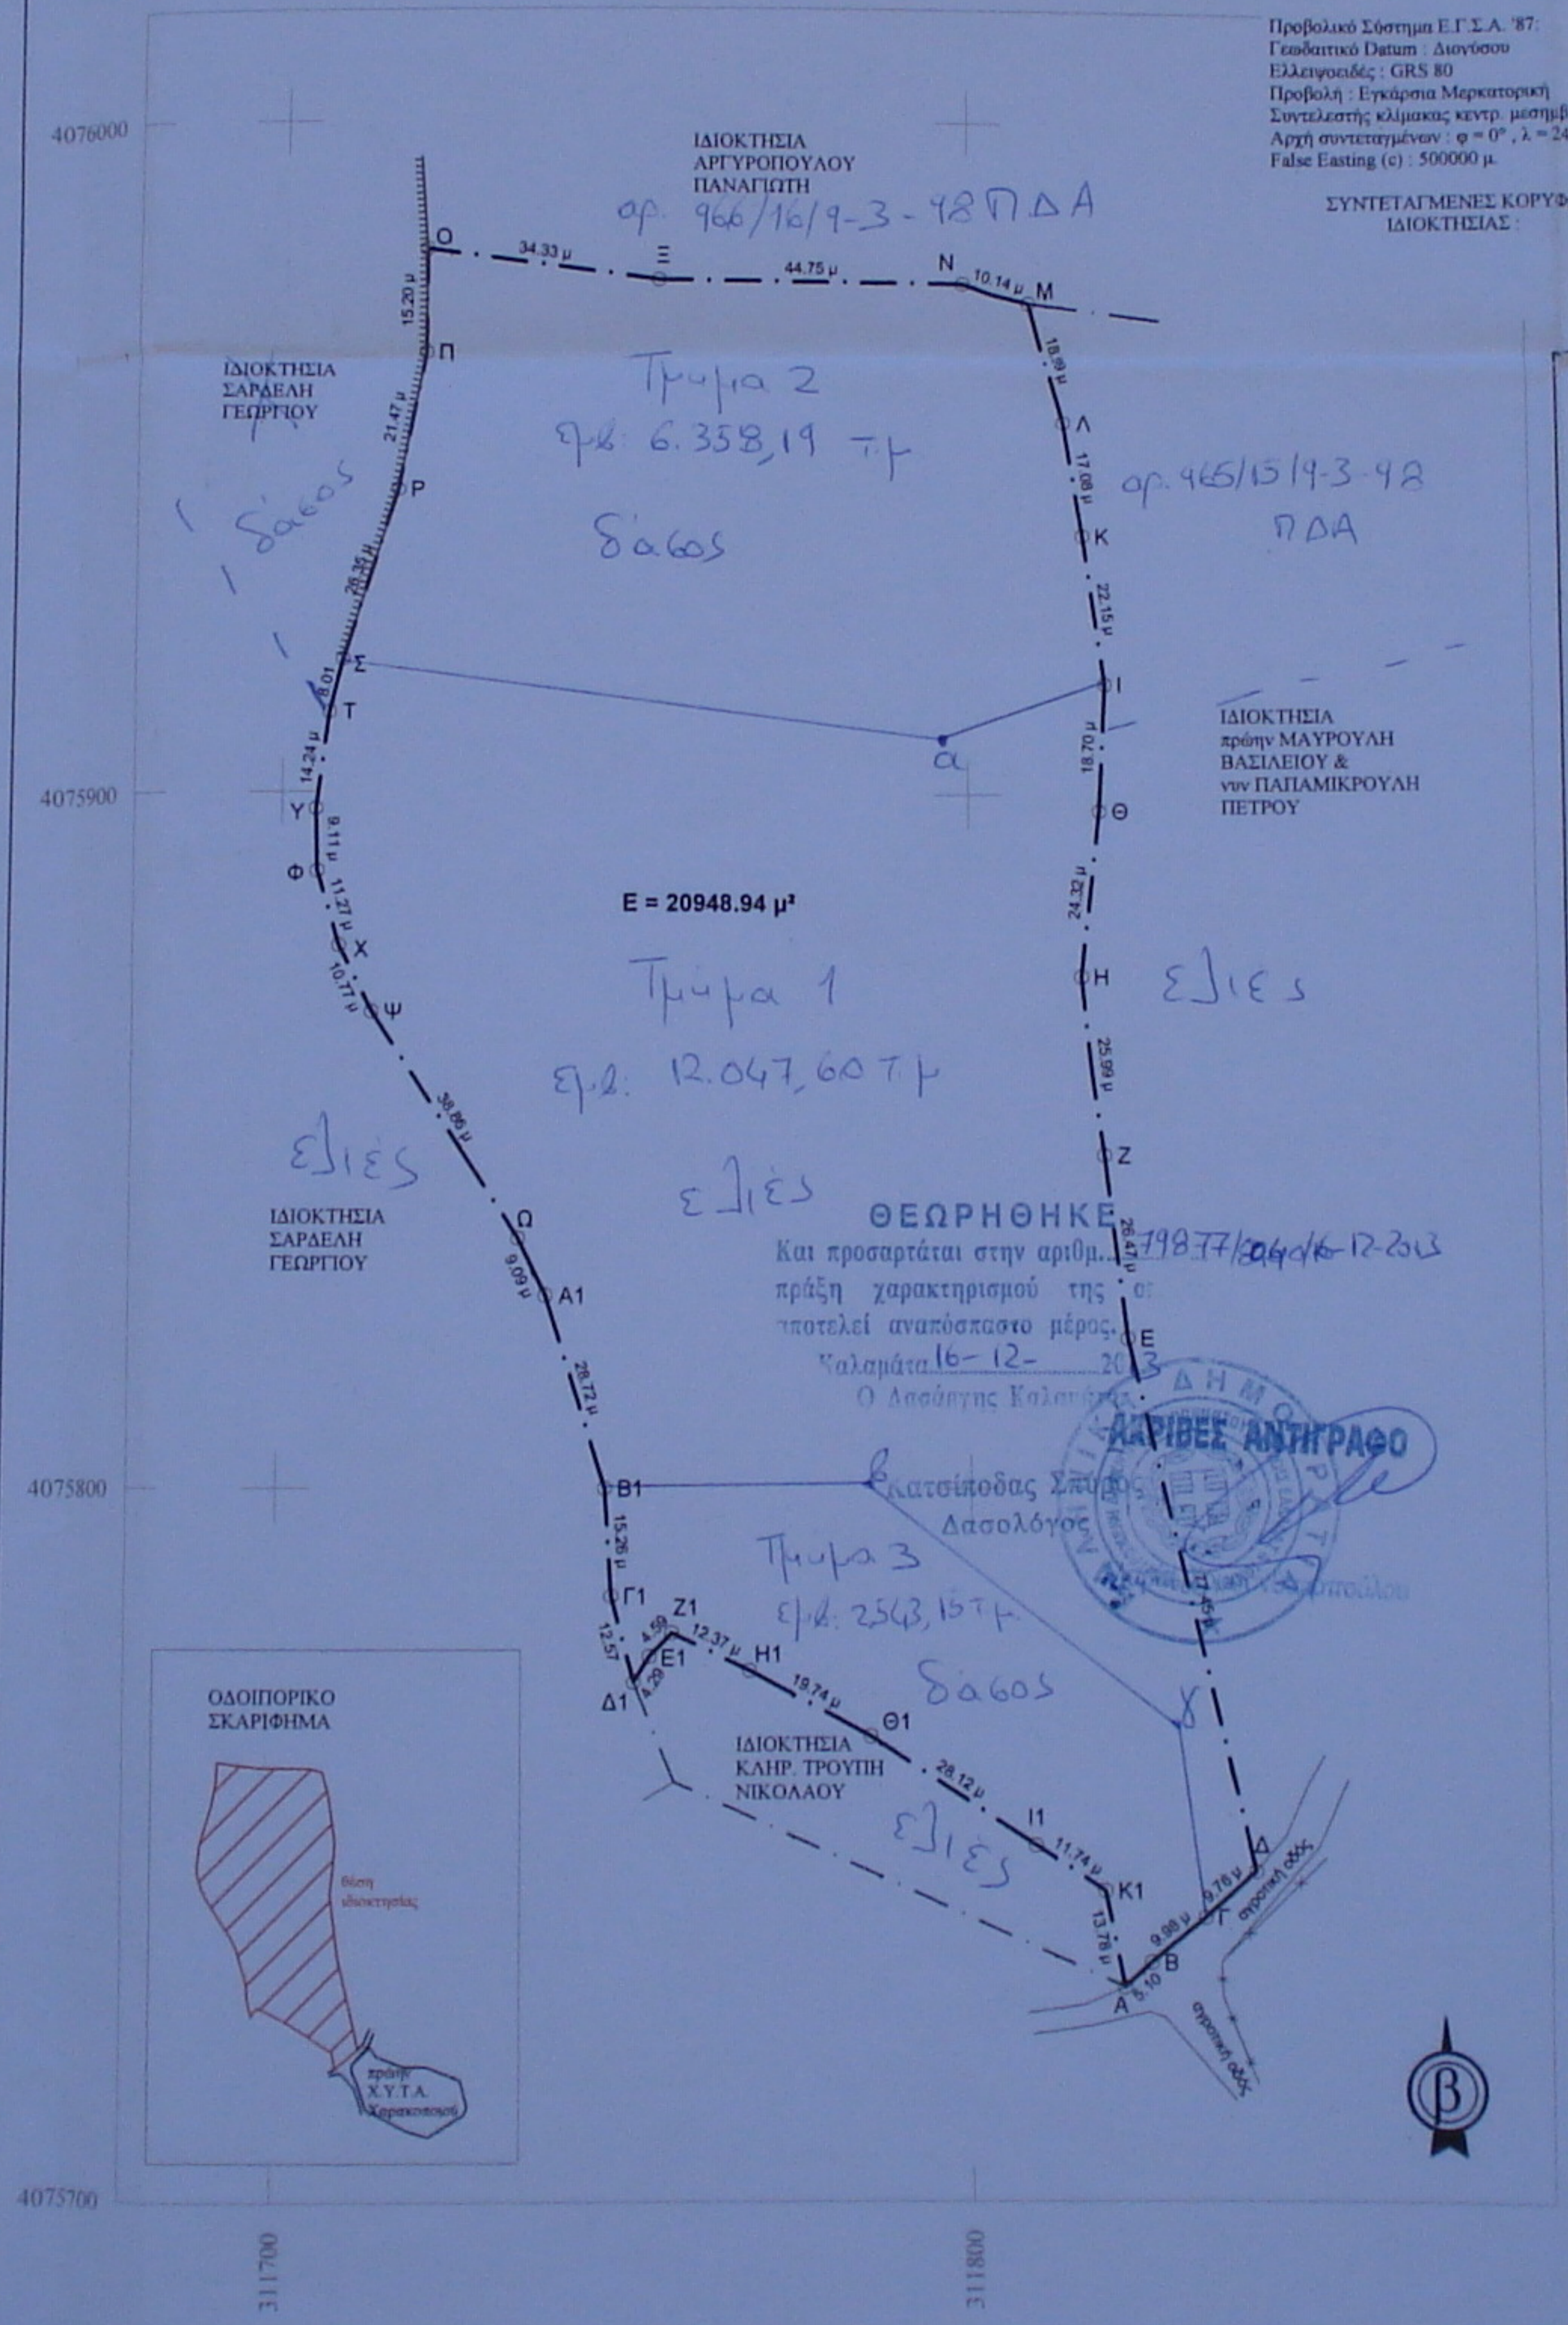

Προβολικό Σύστημα Ε.Γ.Σ.Α. '87:  
Γεωδαιτικό Datum : Διονύσου  
Ελλειγσοειδές : GRS 80  
Προβολή : Εγκάρσια Μερκατορική  
Συντελεστής κλίμακας: κεντρ. μισομβ. : 0.9996  
Αρχή συντεταγμένων : φ = 0° , λ = 24°  
False Easting (c) : 500000 μ.

ΣΥΝΤΕΤΑΓΜΕΝΕΣ ΚΟΡΥΦΩΝ ΙΔΙΟΚΤΗΣΙΑΣ :

κορυφή	E	N	Z	N	311799.35	4075976.15	198.83	B1	311747.12	4075800.02	200.01
A	311821.60	4075729.80	200.51	Ξ	311754.61	4075976.61	200.73	Γ1	311748.07	4075784.79	199.53
B	311825.36	4075733.24	199.46	Ο	311720.56	4075980.97	202.75	Δ1	311751.33	4075772.65	199.38
Γ	311835.10	4075739.53	198.94	Π	311720.42	4075965.77	203.32	Ε1	311753.60	4075776.28	201.95
Δ	311840.44	4075745.97	199.01	Ρ	311716.52	4075944.66	203.88	Ζ1	311756.80	4075779.58	202.79
Ε	311822.64	4075821.35	202.26	Σ	311708.65	4075919.51	204.40	Η1	311767.97	4075774.26	203.44
Ζ	311819.46	4075847.62	201.13	Τ	311706.74	4075911.73	203.92	Θ1	311785.40	4075765.00	203.13
Η	311816.33	4075873.42	200.93	Υ	311704.92	4075897.61	204.01	Ι1	311808.97	4075749.66	203.95
Θ	311819.06	4075897.58	200.83	Φ	311705.16	4075888.50	203.66	Κ1	311818.83	4075743.30	203.60
Ι	311820.04	4075916.26	200.14	Χ	311708.38	4075877.71	203.55				
Κ	311816.92	4075938.19	199.31	Ψ	311713.19	4075868.08	203.04				
Λ	311814.21	4075955.05	198.70	Ω	311734.52	4075835.59	201.35				
Μ	311809.10	4075973.34	198.13	Α1	311738.47	4075827.41	200.84				

α. 311756.93 407576.45  
β. 311728.54 407574.25  
γ. 311729.97 407576.09

ΤΕΧΝΙΚΟ ΓΡΑΦΕΙΟ  
**ΚΟΛΛΙΑ Ν. ΠΑΝΑΓΙΩΤΗ**  
ΑΓΡ. ΤΟΠΟΓΡΑΦΟΣ ΜΗΧΑΝΙΚΟΣ Α.Π.Θ.

ΕΡΓΟ :  
ΧΑΡΑΚΤΗΡΙΣΜΟΣ ΕΚΤΑΣΗΣ

ΕΡΓΟΔΟΤΗΣ :  
ΚΟΥΛΗΣ ΝΙΚΟΛΑΟΣ & ΚΟΥΛΗ ΠΟΛΑ

ΘΕΣΗ ΙΔΙΟΚΤΗΣΙΑΣ :  
ΑΓΡΟΤΙΚΗ ΠΕΡΙΟΧΗ Τ.Κ. ΧΑΡΑΚΟΠΟΙΕΙΟΥ, Δ.Ε. ΚΟΡΩΝΗΣ  
ΔΗΜΟΥ ΠΥΛΟΥ - ΝΕΣΤΟΡΟΣ, ΤΟΠΩΝΥΜΙΟ : ΠΑΛΙΟΣΤΑΦΙΔΑ

ΚΛΙΜΑΚΑ: 1/1000 ΚΑΛΑΜΑΤΑ ΟΚΤΩΒΡΙΟΣ 2013

ΘΕΜΑ ΣΧΕΔΙΟΥ :  
ΤΟΠΟΓΡΑΦΙΚΟ ΔΙΑΓΡΑΜΜΑ

ΑΡ. ΣΧΕΔ. :  
**A1**

ΣΦΡΑΓΙΔΑ-ΥΠΟΓΡΑΦΗ :  
**ΠΑΝΑΓΙΩΤΗΣ Ν. ΚΟΛΛΙΑΣ**  
ΔΙΠΛ. ΤΟΠΟΓΡΑΦΟΣ ΜΗΧΑΝΙΚΟΣ  
ΑΡΙΣΤΟΤΕΛΕΙΟΥ Π.Ν.Π. ΘΕΣΣΑΛΟΝΙΚΗΣ  
ΜΕΛΟΣ Τ.Ε.Ε. Α.Π.Θ. ΑΝΤΙΡΡΟΥ 68618  
ΥΔΡΑΣ 47 - Τ.Κ. 54001 - ΤΗΛ. 27210 63055  
ΚΑΛΑΜΑΤΑ - Τ.Κ. 055003300  
ΥΠΟΓΡΑΦΗ ΚΑΤΑΣΤΑΣΕΩΣ 2711

ΕΛΕΓΧΟΣ :