


ΤΟΠΟΓΡΑΦΙΚΟ ΔΙΑΓΡΑΜΜΑ ΑΓΡΟΚΤΗΜΑΤΟΣ

ΙΔΙΟΚΤΗΤΗΣ ΕΛΕΝΗ ΜΟΥΣΙΔΟΥ

ΚΛΗΝΑΚΑ 1500

ΠΕΣΗ :

ΜΠΟΥΛΕΤΟΣ ΑΝΕΣΤΗΣ

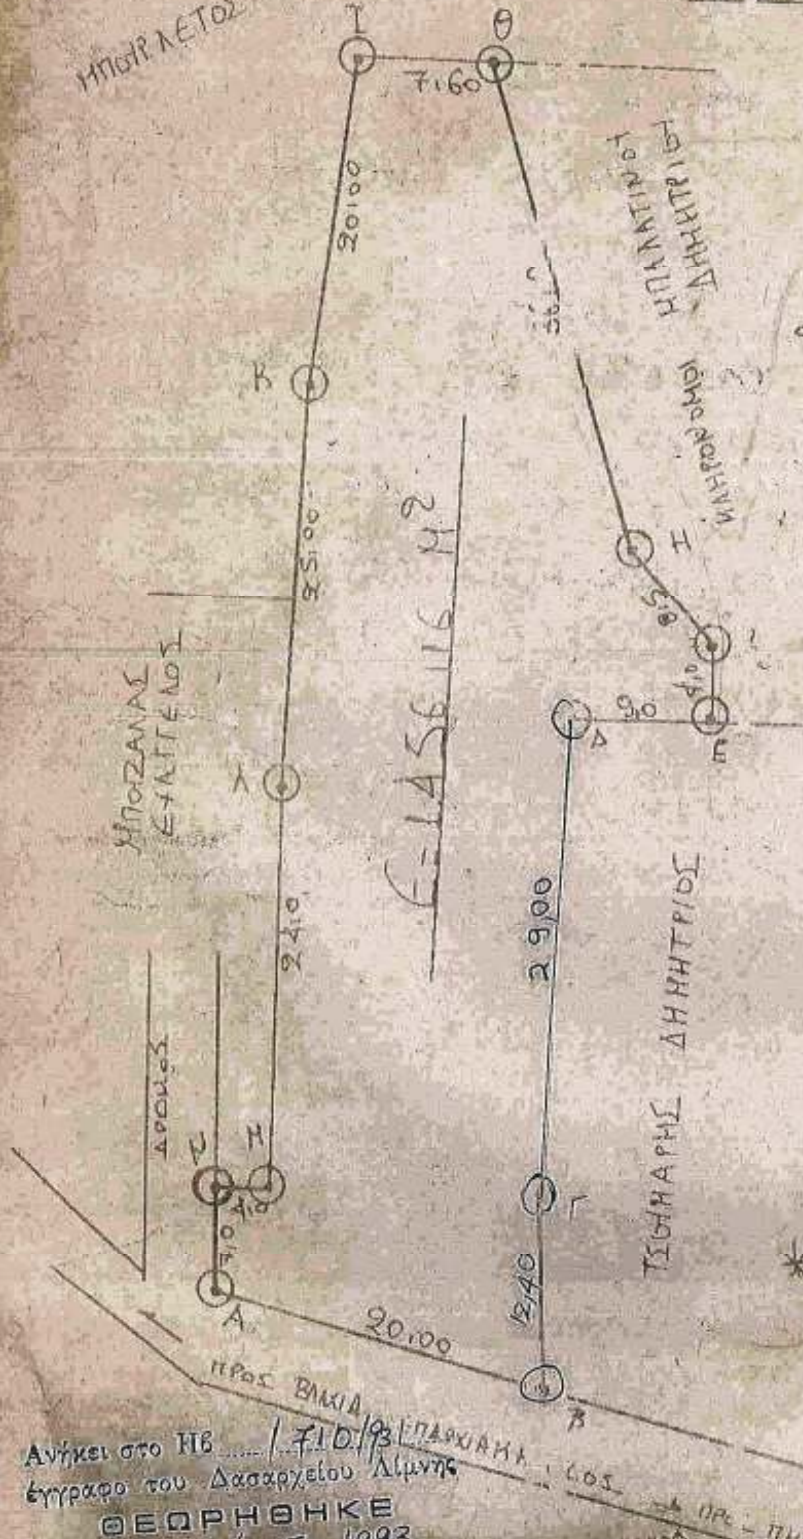

$E = 145616 \text{ M}^2$

ΕΜΒΑΔΟΝ
 $E = 145616 \text{ M}^2$

ΔΗΛΩΣΗ ΜΗΧΑΝΙΚΟΥ

ΣΟ ΤΑΟ ΣΤΟΙΧΕΙΑ (Α.Β.Γ.Δ... Η.Θ.) ΑΓΡΟΚΤΗΜΑ ΠΟΥ ΒΡΕΚΕΤΑΙ ΕΚΤΟΣ ΔΙΚΩΝ ΚΟΙΝΟΧΗΤΟΣ ΒΛΑΧΩΣ ΕΥΒΟΙΑΣ ΕΙΝΑΙ ΑΡΙΘΜΟ ΚΑΙ ΠΛΗΡΩΣ ΔΙΚΩΝ ΜΗΣΙΜΟ

*ΣΑ ΟΡΙΑ ΜΟΙ ΤΑ ΤΕΛΕΙΣΕ ΔΙΟΚΤΗΤΗΣ

ΠΗΛΙ 9/3/1993

ΜΗΧΑΝΙΚΟΣ

Ανήκει στο ΠΒ 1710/93 ΠΑΡΧΑΝΑ ΛΟΣ

ΘΕΩΡΗΘΗΚΕ 6-5-1993

Δασάρχης αα



ΔΗΜΟΣ Ο. ΛΕΟΝΤΗΣ
ΠΥΧ. ΠΟ. ΟΣ ΜΗΧΑΝΙΚΟΣ Τ.Ε.
Α.Μ. Ε.Ε.Τ.Ε.Μ. 17058 Α.Φ.Μ. 44800192
ΠΗΛΙ
ΑΡΙΑ ΑΝΝΑ ΠΗΛ. 0227 - 91.080
ΧΑΛΚΙΔΑ ΠΗΛ. 0227 - 011500
ΠΗΛ. 0221 - 27.921