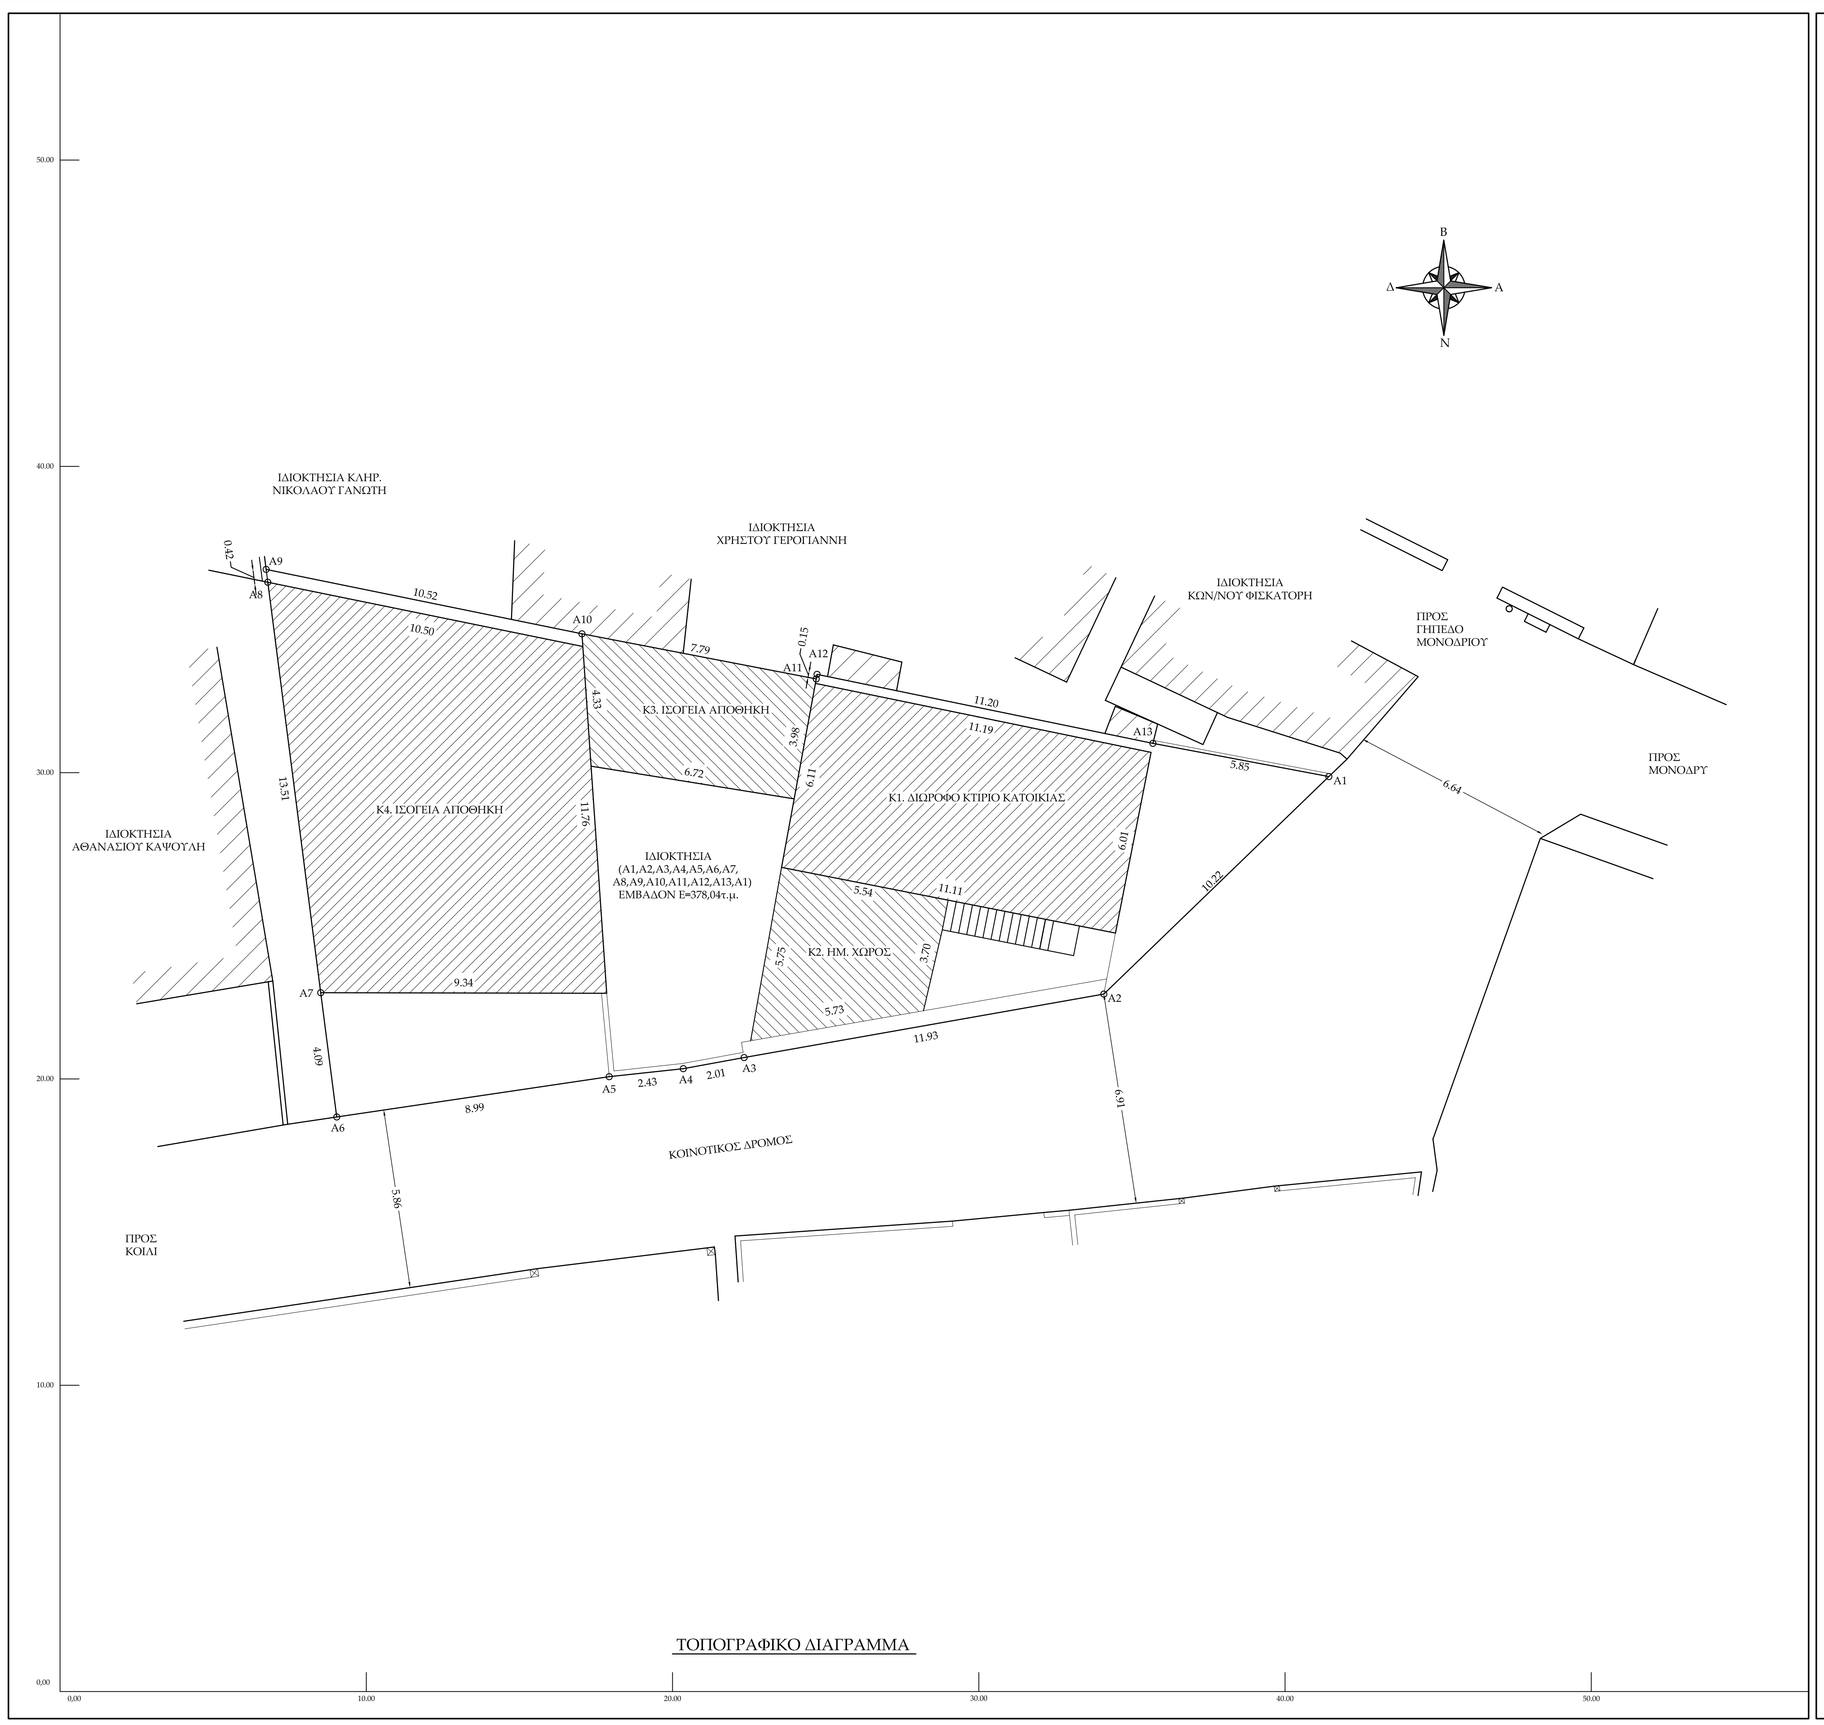

ΤΟΠΟΓΡΑΦΙΚΟ ΔΙΑΓΡΑΜΜΑ

ΔΗΛΩΣΗ ΜΗΧΑΝΙΚΟΥ 651/77

Ι. Η ιδιοκτησία με στοιχεία (Α1,Α2,Α3,Α4,Α5,Α46,Α7,Α8,Α9, Α10,Α11,Α12,Α13,Α1) μετρήθηκε και βρέθηκε να έχει εμβαδόν Ε=378,04τ.μ.
Βρίσκεται εντός της ζώνης των 800μ. του οικισμού Μονοδρίου και είναι άρτια και οικοδομήσιμη με την σύμφωνη γνώμη του Δασαρχείου , της Αρχαιολογικής υπηρεσίας και σύμφωνα με τις ισχύουσες πολεοδομικές διατάξεις .
Δεν οφείλει εισφορά σε γη και χρήμα σύμφωνα με τον Ν1337 / 1983 και δεν βρίσκεται εντός ζώνης ΣΧΟΟΑΠ.

Τα όρια της ιδιοκτησίας και οι όμορες ιδιοκτησίες υποδείχθηκαν από τον ιδιοκτήτη είναι ορθά και μη υλοποιημένα.

Ο ΜΗΧΑΝΙΚΟΣ

ΥΠΟΜΝΗΜΑ ΧΑΡΑΚΤΗΡΙΣΤΙΚΩΝ ΚΤΙΡΙΟΥ

Κ1. ΔΙΩΡΟΦΟ ΚΤΙΡΙΟ ΚΑΤΟΙΚΙΑΣ ΜΕ ΦΕΡΟΥΣΑ ΤΟΙΧΟΠΟΙΙΑ ΑΠΟ ΛΙΘΟΔΟΜΗ ΜΕΣΟΠΑΤΗΜΑ ΑΠΟ ΠΛΑΚΑ ΟΠΛΙΣΜΕΝΟΥ ΣΚΥΡΟΔΕΜΑΤΟΣ ΚΑΙ ΞΥΛΙΝΗ ΤΕΤΡΑΡΙΧΤΗ ΣΤΕΓΗ ΜΕ ΕΠΙΚΑΛΥΨΗ ΑΠΟ ΚΕΡΑΜΙΔΙΑ ΒΥΖΑΝΤΙΝΟΥ ΤΥΠΟΥ.
ΕΜΒΑΔΟΝ ΙΣΟΓΕΙΟΥ Ε=67,56τ.μ. ΚΑΙ ΟΓΚΟΣ Ο=202,68κ.μ.
ΕΜΒΑΔΟΝ ΙΣΟΓΕΙΟΥ Ε=67,56τ.μ. ΚΑΙ ΟΓΚΟΣ Ο=202,68κ.μ.

Κ2. ΗΜ. ΧΩΡΟΣ
ΕΜΒΑΔΟΝ Ε=25,76τ.μ.

Κ3. ΙΣΟΓΕΙΑ ΑΠΟΘΗΚΗ ΜΕ ΦΕΡΟΥΣΑ ΤΟΙΧΟΠΟΙΙΑ ΑΠΟ ΜΠΑΤΙΚΗ ΟΠΤΟΠΛΙΝΘΟΔΟΜΗ ΚΑΙ ΞΥΛΙΝΗ ΜΟΝΟΡΙΧΤΗ ΣΤΕΓΗ ΑΠΟ ΚΥΜΑΤΟΕΙΔΗ ΨΥΛΛΑ ΤΥΠΟΥ ΕΛΕΝΙΤ.
ΕΜΒΑΔΟΝ Ε=29,67τ.μ. ΚΑΙ ΟΓΚΟΣ Ο=74,18κ.μ.

Κ4. ΙΣΟΓΕΙΑ ΑΠΟΘΗΚΗ ΜΕ ΦΕΡΟΥΣΑ ΤΟΙΧΟΠΟΙΙΑ ΑΠΟ ΤΣΙΜΕΝΤΟΠΛΙΝΘΟΜΗ ΚΑΙ ΞΥΛΙΝΗ ΔΙΡΙΧΤΗ ΣΤΕΓΗ ΜΕ ΕΠΙΚΑΛΥΨΗ ΑΠΟ ΚΥΜΑΤΟΕΙΔΗ ΜΕΤΑΛΛΙΚΑ ΦΥΛΛΑ.
ΕΜΒΑΔΟΝ Ε=119,95τ.μ. ΚΑΙ ΟΓΚΟΣ Ο=479,80κ.μ.

ΠΙΝΑΚΑΣ ΣΥΝΤΕΤΑΓΜΕΝΩΝ ΣΕ ΕΓΣΑ '87

Α1	Χ=506308.12	Υ=4265967.00
Α2	Χ=506300.77	Υ=4265959.90
Α3	Χ=506289.02	Υ=4265957.83
Α4	Χ=506287.04	Υ=4265957.46
Α5	Χ=506284.62	Υ=4265957.20
Α6	Χ=506275.72	Υ=4265955.89
Α7	Χ=506275.20	Υ=4265959.94
Α8	Χ=506273.47	Υ=4265973.35
Α9	Χ=506273.42	Υ=4265973.77
Α10	Χ=506283.73	Υ=4265971.66
Α11	Χ=506291.38	Υ=4265970.19
Α12	Χ=506291.41	Υ=4265970.34
Α13	Χ=506302.37	Υ=4265968.08

ΑΠΟΣΠΑΣΜΑ ΧΑΡΤΗ ΓΥΣ 5498-6

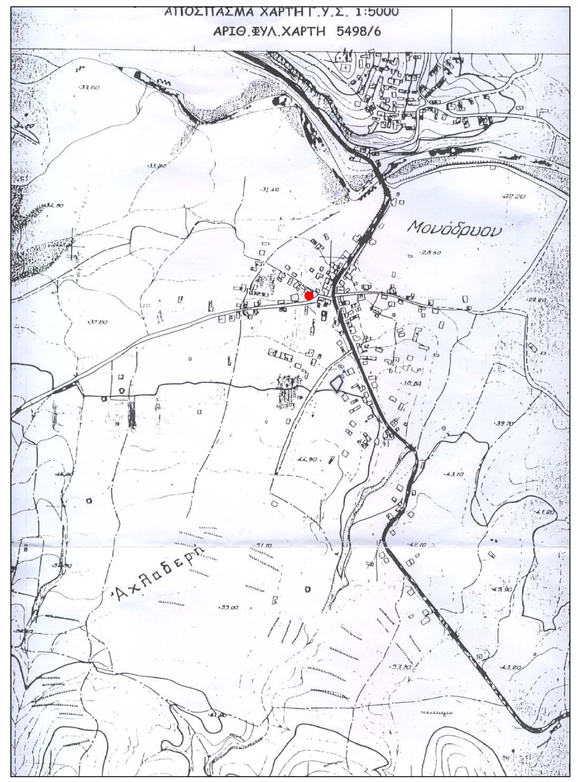

ΕΡΓΟ	ΤΟΠΟΓΡΑΦΙΚΟ ΔΙΑΓΡΑΜΜΑ
ΙΔΙΟΚΤΗΤΗΣ	ΣΤΑΜΑΤΟΥΛΑ ΕΛΑΙΟΤΡΙΒΑΡΗ
ΤΟΠΟΘΕΣΙΑ	Τ.Κ. ΜΟΝΟΔΡΙΟΥ Δ.Ε. ΚΟΝΙΣΤΡΩΝ ΔΗΜΟΣ ΚΥΜΗΣ ΑΛΙΒΕΡΙΟΥ ΘΕΣΗ "ΑΧΛΑΔΕΡΗ"
ΜΕΛΕΤΗΤΗΣ	ΑΛΕΞΑΝΔΡΟΣ Δ. ΣΙΜΙΤΖΗΣ ΠΟΛΙΤΙΚΟΣ ΜΗΧΑΝΙΚΟΣ, ΔΟΜΗΣΕΩΝ ΕΡΓΩΝ

ΘΕΜΑ ΣΧΕΔΙΟΥ	ΑΡΙΘΜΟΣ ΣΧΕΔΙΟΥ
ΑΠΟΤΥΠΩΣΗ ΙΔΙΟΚΤΗΣΙΑΣ	Τ.01

ΗΜΕΡΟΜΗΝΙΑ	ΚΛΙΜΑΚΑ
ΟΚΤΩΒΡΙΟΣ 2015	1:100

Μ Ε Λ Ε Τ Η Τ Η Σ	Θ Ε Ω Ρ Η Σ Η