




ΤΟΠΟΓΡΑΦΙΚΟ ΔΙΑΓΡΑΜΜΑ ΕΚΤΑΣΗΣ ΜΕ ΣΤΟΙΧΕΙΑ
 Α.Θ.Γ.Δ.Ε.Ζ.Η.Θ.Α ΠΟΥ ΚΑΤΕΧΕΤΑΙ ΚΑΙ ΚΑΛΛΙΕΡΓΕΙΤΑΙ
 ΣΤΗ ΘΕΣΗ "Τρύφα" ΛΕΠΤΟΚΑΡΥΑΣ
 κλίμακας 1:500

Κατερίνη 14 Ιανουαρίου 1984
 Ο Συντάξας

ΓΕΩΡΓΙΟΣ Θ. ΜΤΒΛΗΣ
 ΠΟΛΙΤΙΚΟΣ ΜΗΧΑΝΙΚΟΣ
 ΔΙΔΑΚΤΑΥΡΟΣ Ε.Μ.Π.
 ΚΑΤΕΡΙΝΗ
 Αριθ. Μητρ. Π.Γ.Α. Ζαλόγγου 92
 ΤΗΛ. 22.773

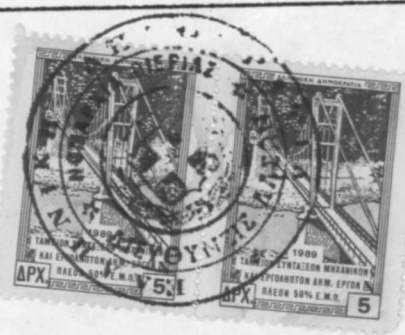

ΟΔΟΠΟΡΙΚΟ ΣΚΑΡΙΦΗΜΑ

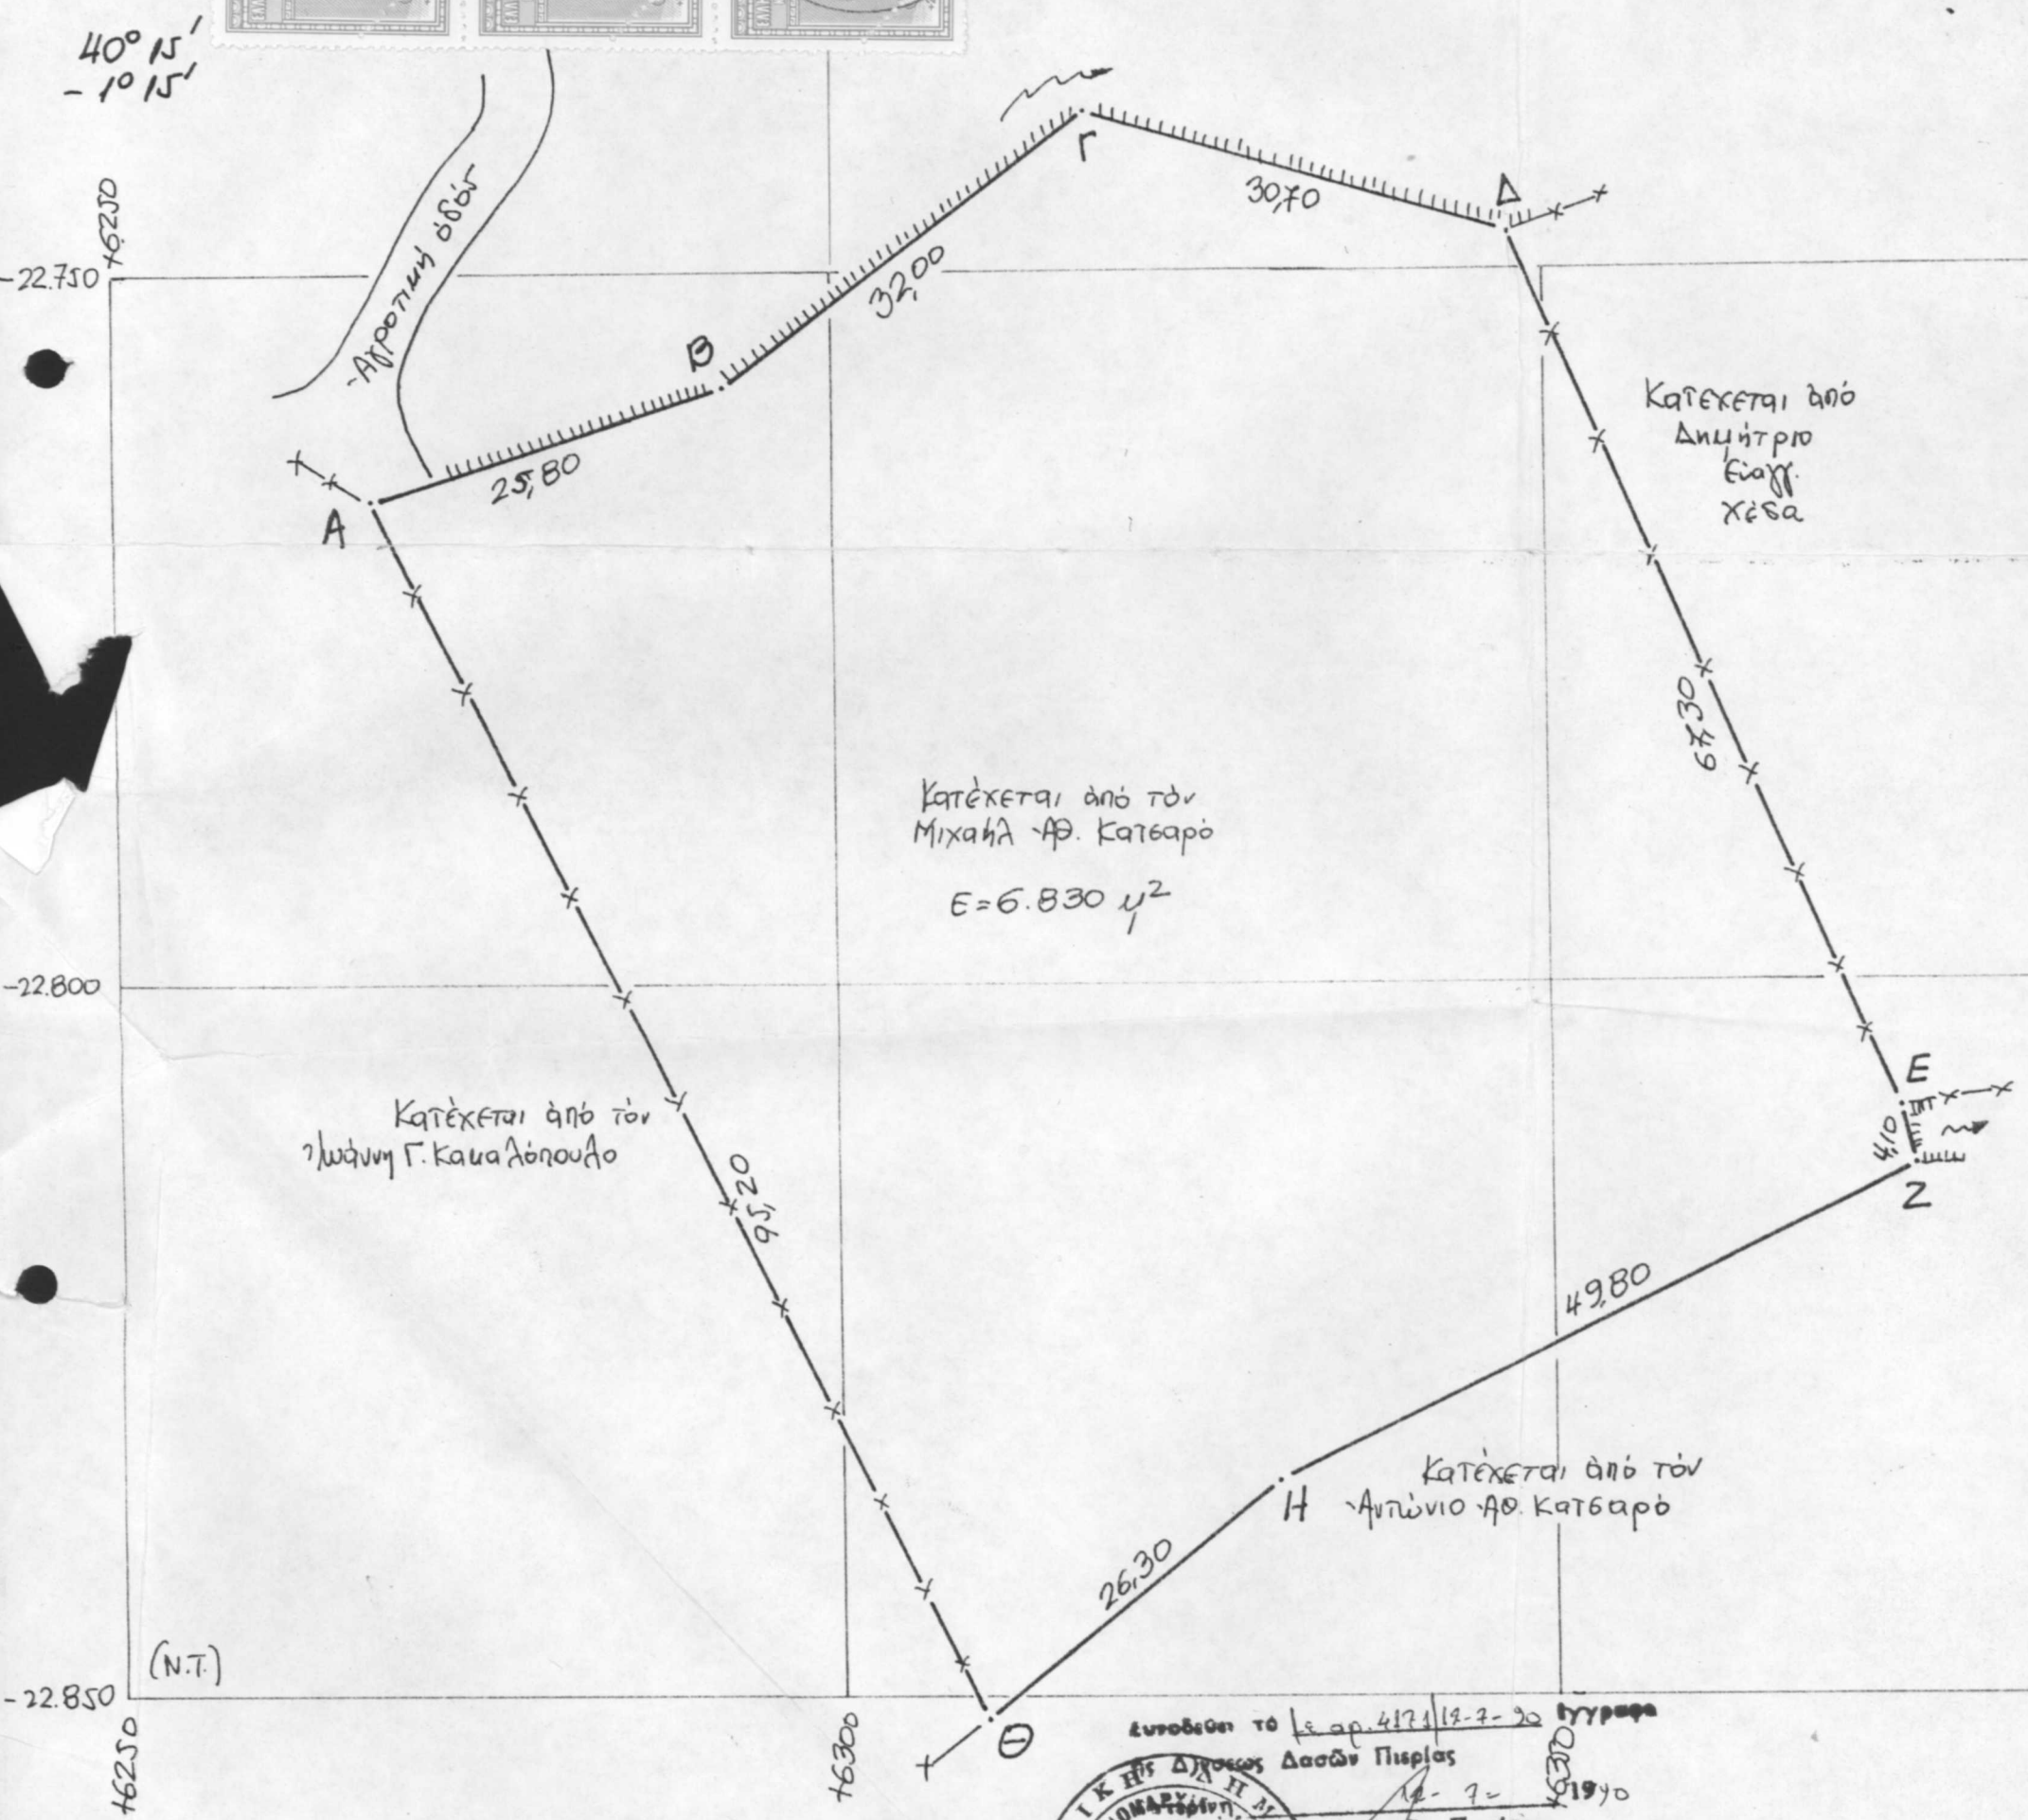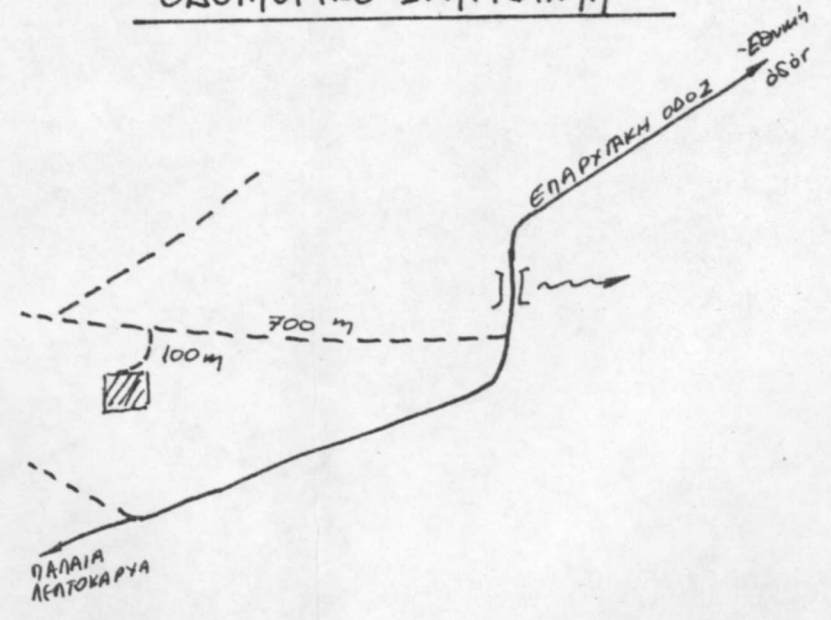

Συνοδεύει το Γε. αρ. 4123/12-7-20 έγγραφο
 Διεύθυνση Δασών Πιερίας
 Διεύθυνση Δασών Πιερίας
 ΝΙΚΟΛΑΟΣ ΠΑΣΧΑΛΟΥΔΗΣ
 ΔΑΣΟΛΟΓΟΣ Α' ΒΑΘΜΟΥ