


ΤΟΠΟΓΡΑΦΙΚΟ ΔΙΑΓΡΑΜΜΑ ΕΚΤΑΣΗΣ ΜΕ ΣΤΟΙΧΕΙΑ  
 Α.Β.Γ.Δ.Ε.Α Ε=2.160 μ<sup>2</sup> ΠΟΥ ΚΑΤΕΧΕΤΑΙ Ή ΚΑΛΛΙΕΡΓΕΙΤΑΙ  
 ΑΠΟ ΤΟΝ ΚΩΝ/ΝΟ Ι. ΜΑΛΛΑ ΣΤΗ ΘΕΣΗ "ΚΟΥΦΟΛΑ" ΓΕΛΤΟΚΑΡΥΑΣ  
 ΜΑΙΟΥΣ 1:500

40°15' - 1°15'

Κατερίνη Μαΐου 1988  
 Ο Συντάξας

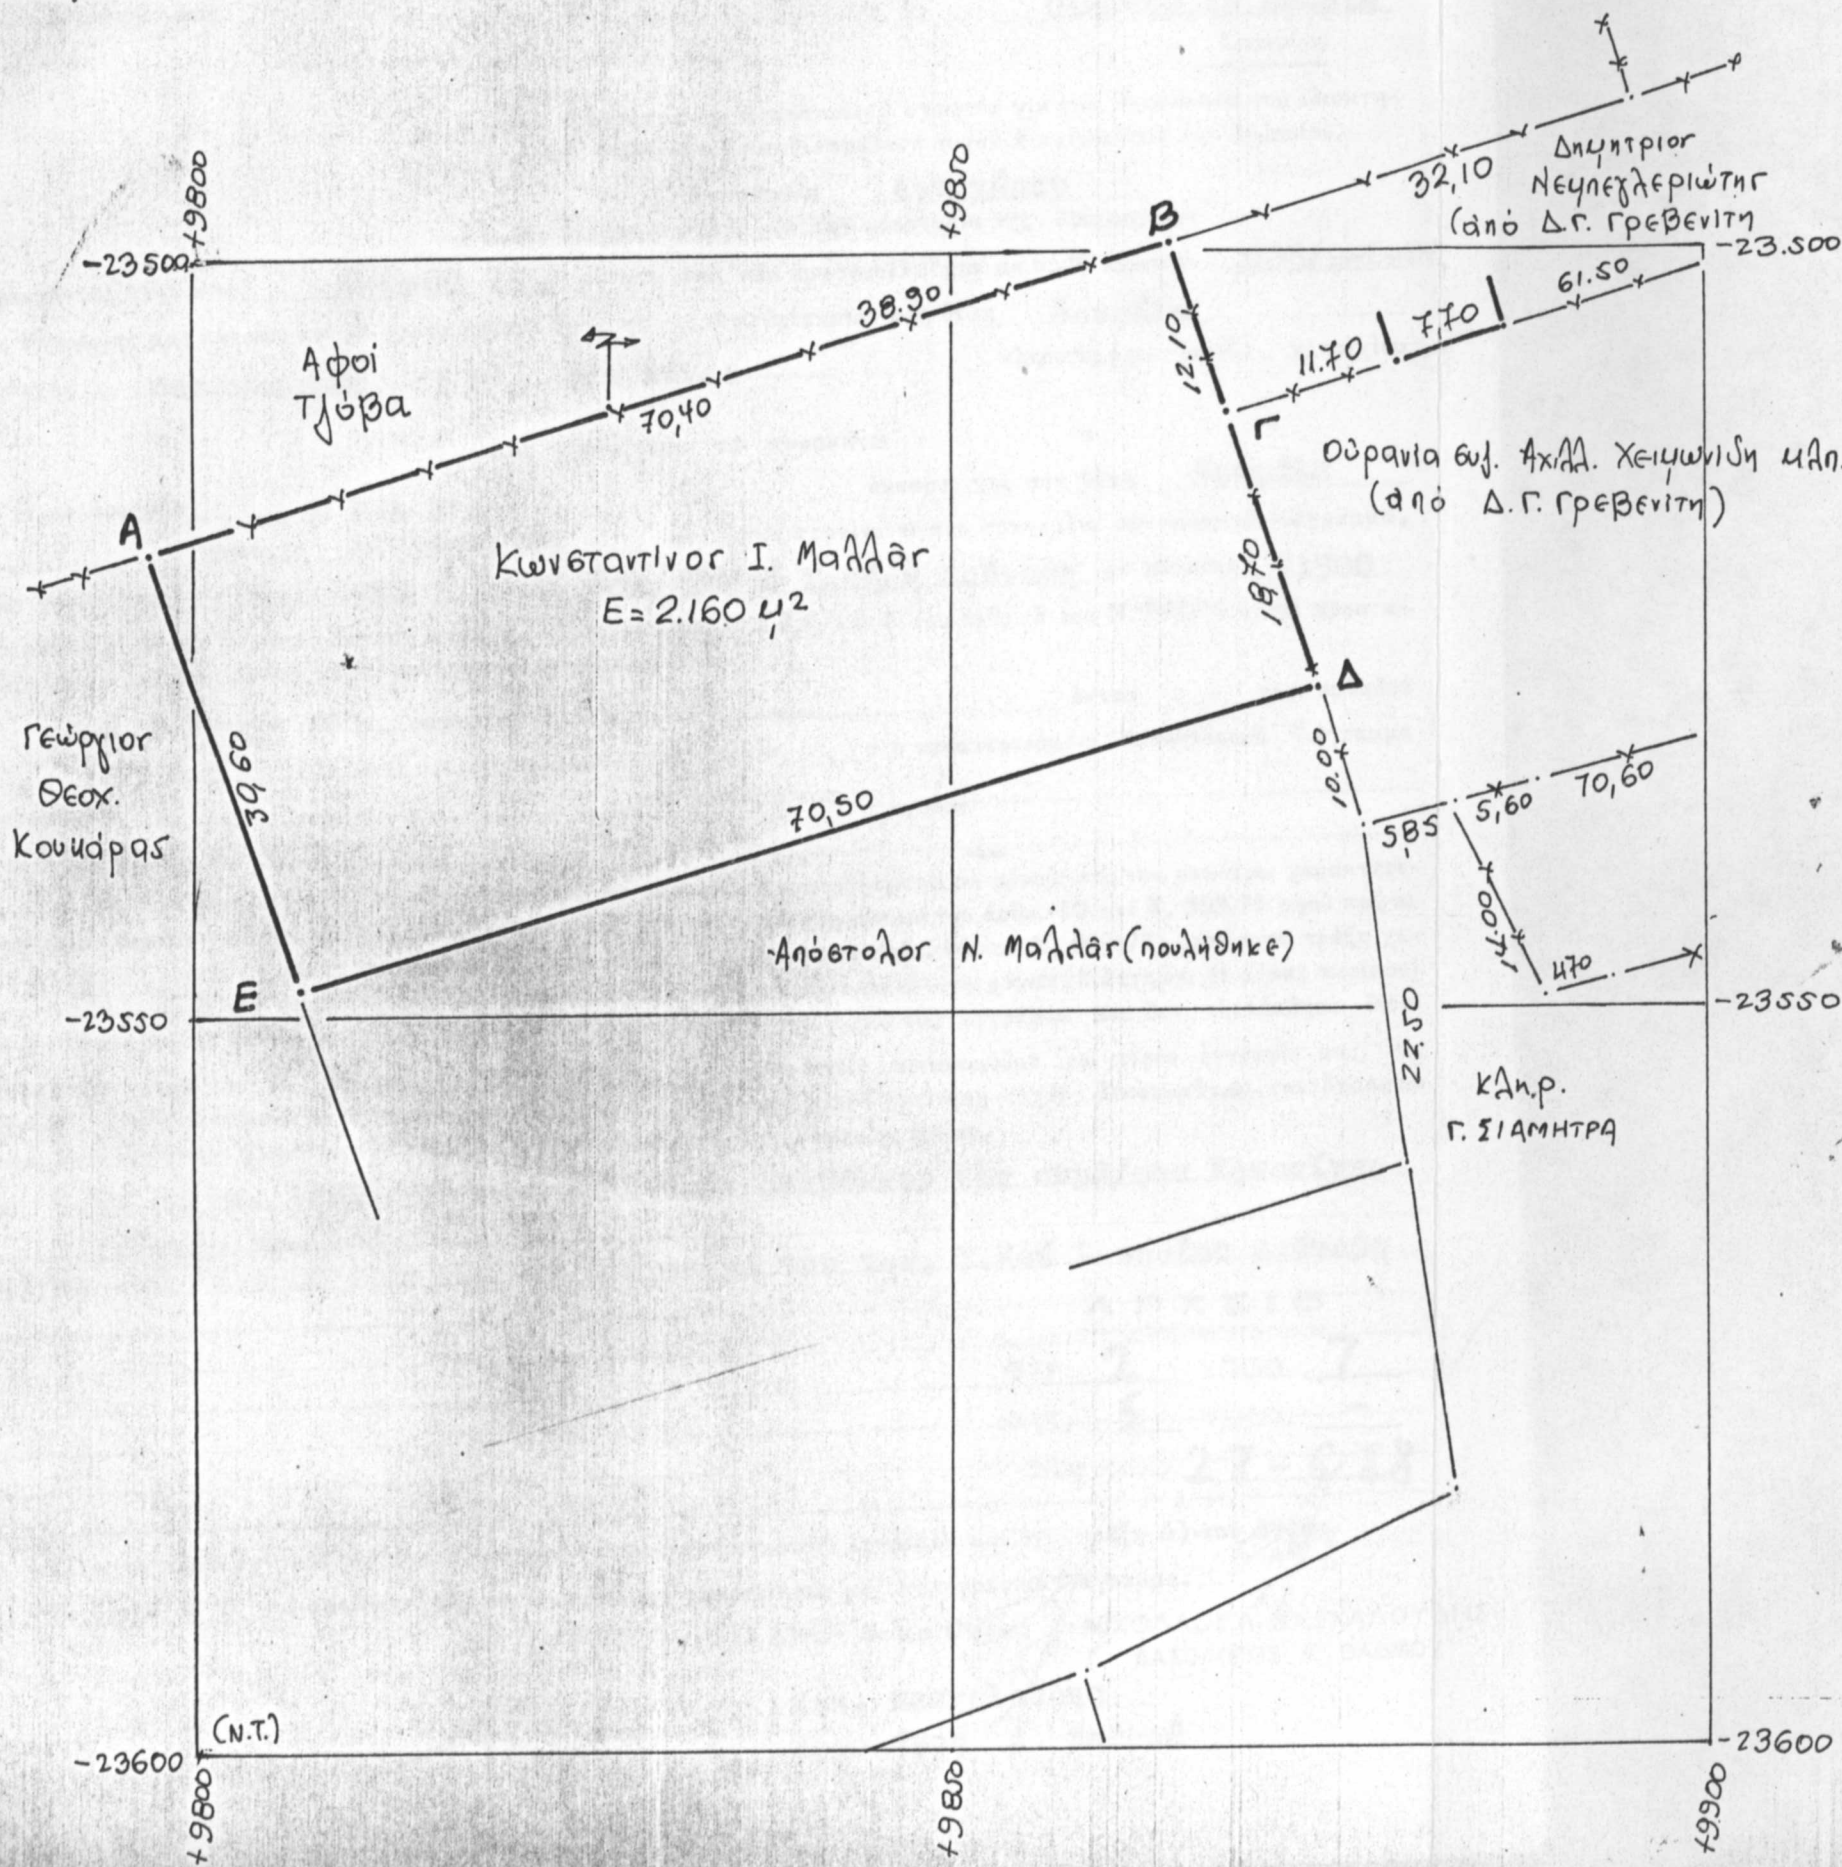

ΣΩΤΗΡΗΣ Α. ΔΟΥΝΑΒΗΣ  
 ΠΡΑΚΤΙΚΟΣ ΥΠΟΜΗΧΑΝΙΚΟΣ  
 ΠΤΥΧΙΟΥΧΟΣ Α.Σ.Υ.Θ.  
 ΑΡ. ΜΗΤΡ. Γ.Π.Κ. 217 Α. Ο. Μ. 12.268.799  
 Π. ΤΣΑΛΔΑΡΗ 4 ΚΑΤΕΡΙΝΗ ΤΗΛ. 21-067

Συνοδεύει το 3435/22-6-88 έγγραφο  
 της Δ/νσεως Δασών Πιερίας  
 Κατερίνη 22-6-1988  
 Ο Δ/ντής Δασών Πιερίας

ΝΙΚΟΛΑΟΣ Α. ΠΑΣΧΑΛΟΥΔΗΣ  
 ΔΑΣΟΛΟΓΟΣ Α' ΒΑΘΜΟΥ