


ΑΠΟΣΠΑΣΜΑ ΧΑΡΤΗ

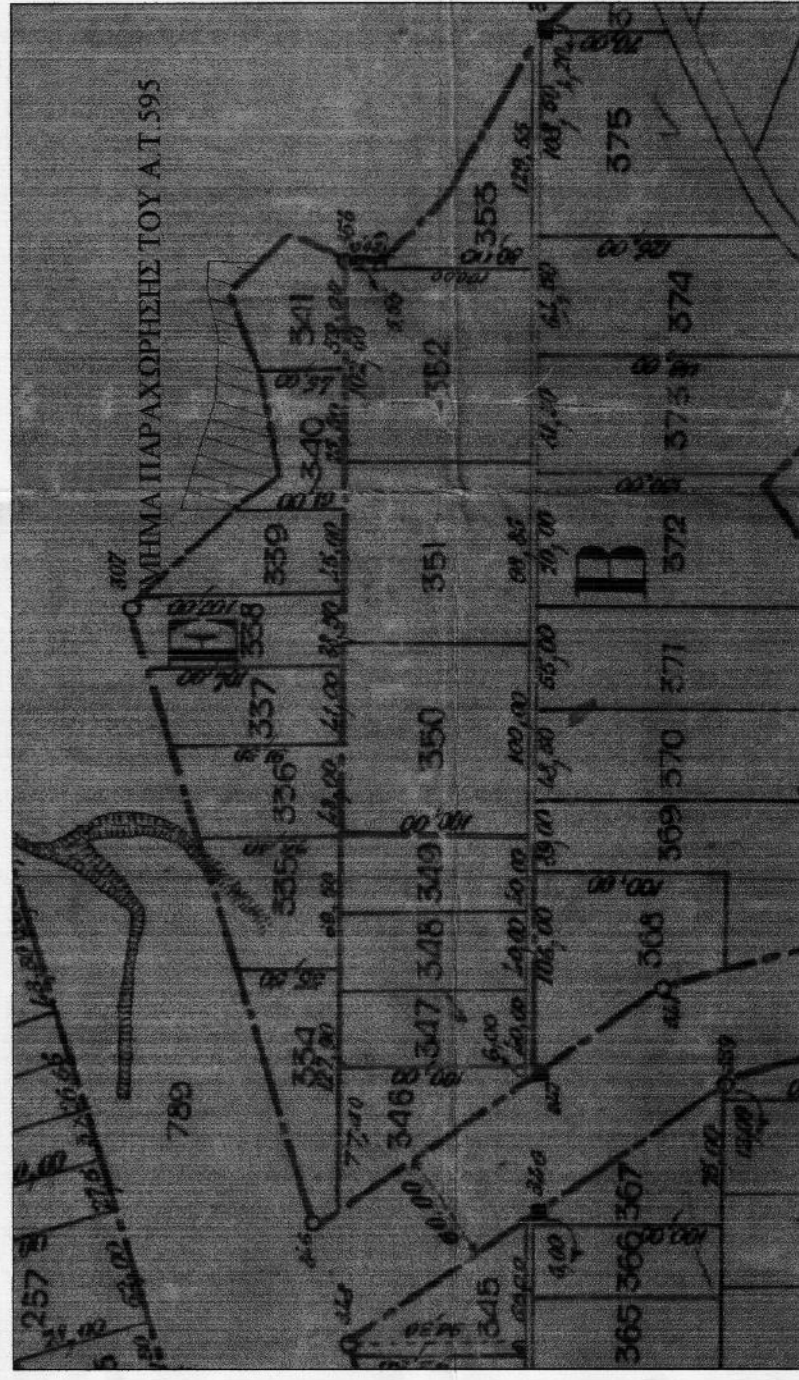


ΧΑΡΤΗΣ Γ.Υ.Σ. 1:5.000



ΤΟΠΟΓΡΑΦΙΚΟ ΔΙΑΓΡΑΜΜΑ

των αγροτεμαχίων με τα στοιχεία ΑΒΓΔΕΖΗΘΙΚΛΜ-Α (Α.Τ. 340, 341, 352) εμφαδού Ε=16.871τ.μ., και τμήμα του Α.Τ. 595 με στοιχεία ΑΒΓΔΕΙΖΗΗΘΙΙ-Α εμφαδού Ε=2.000τ.μ., τα οποία βρίσκονται στο αγρόκτημα Ριζού Δήμου Σκύδρας

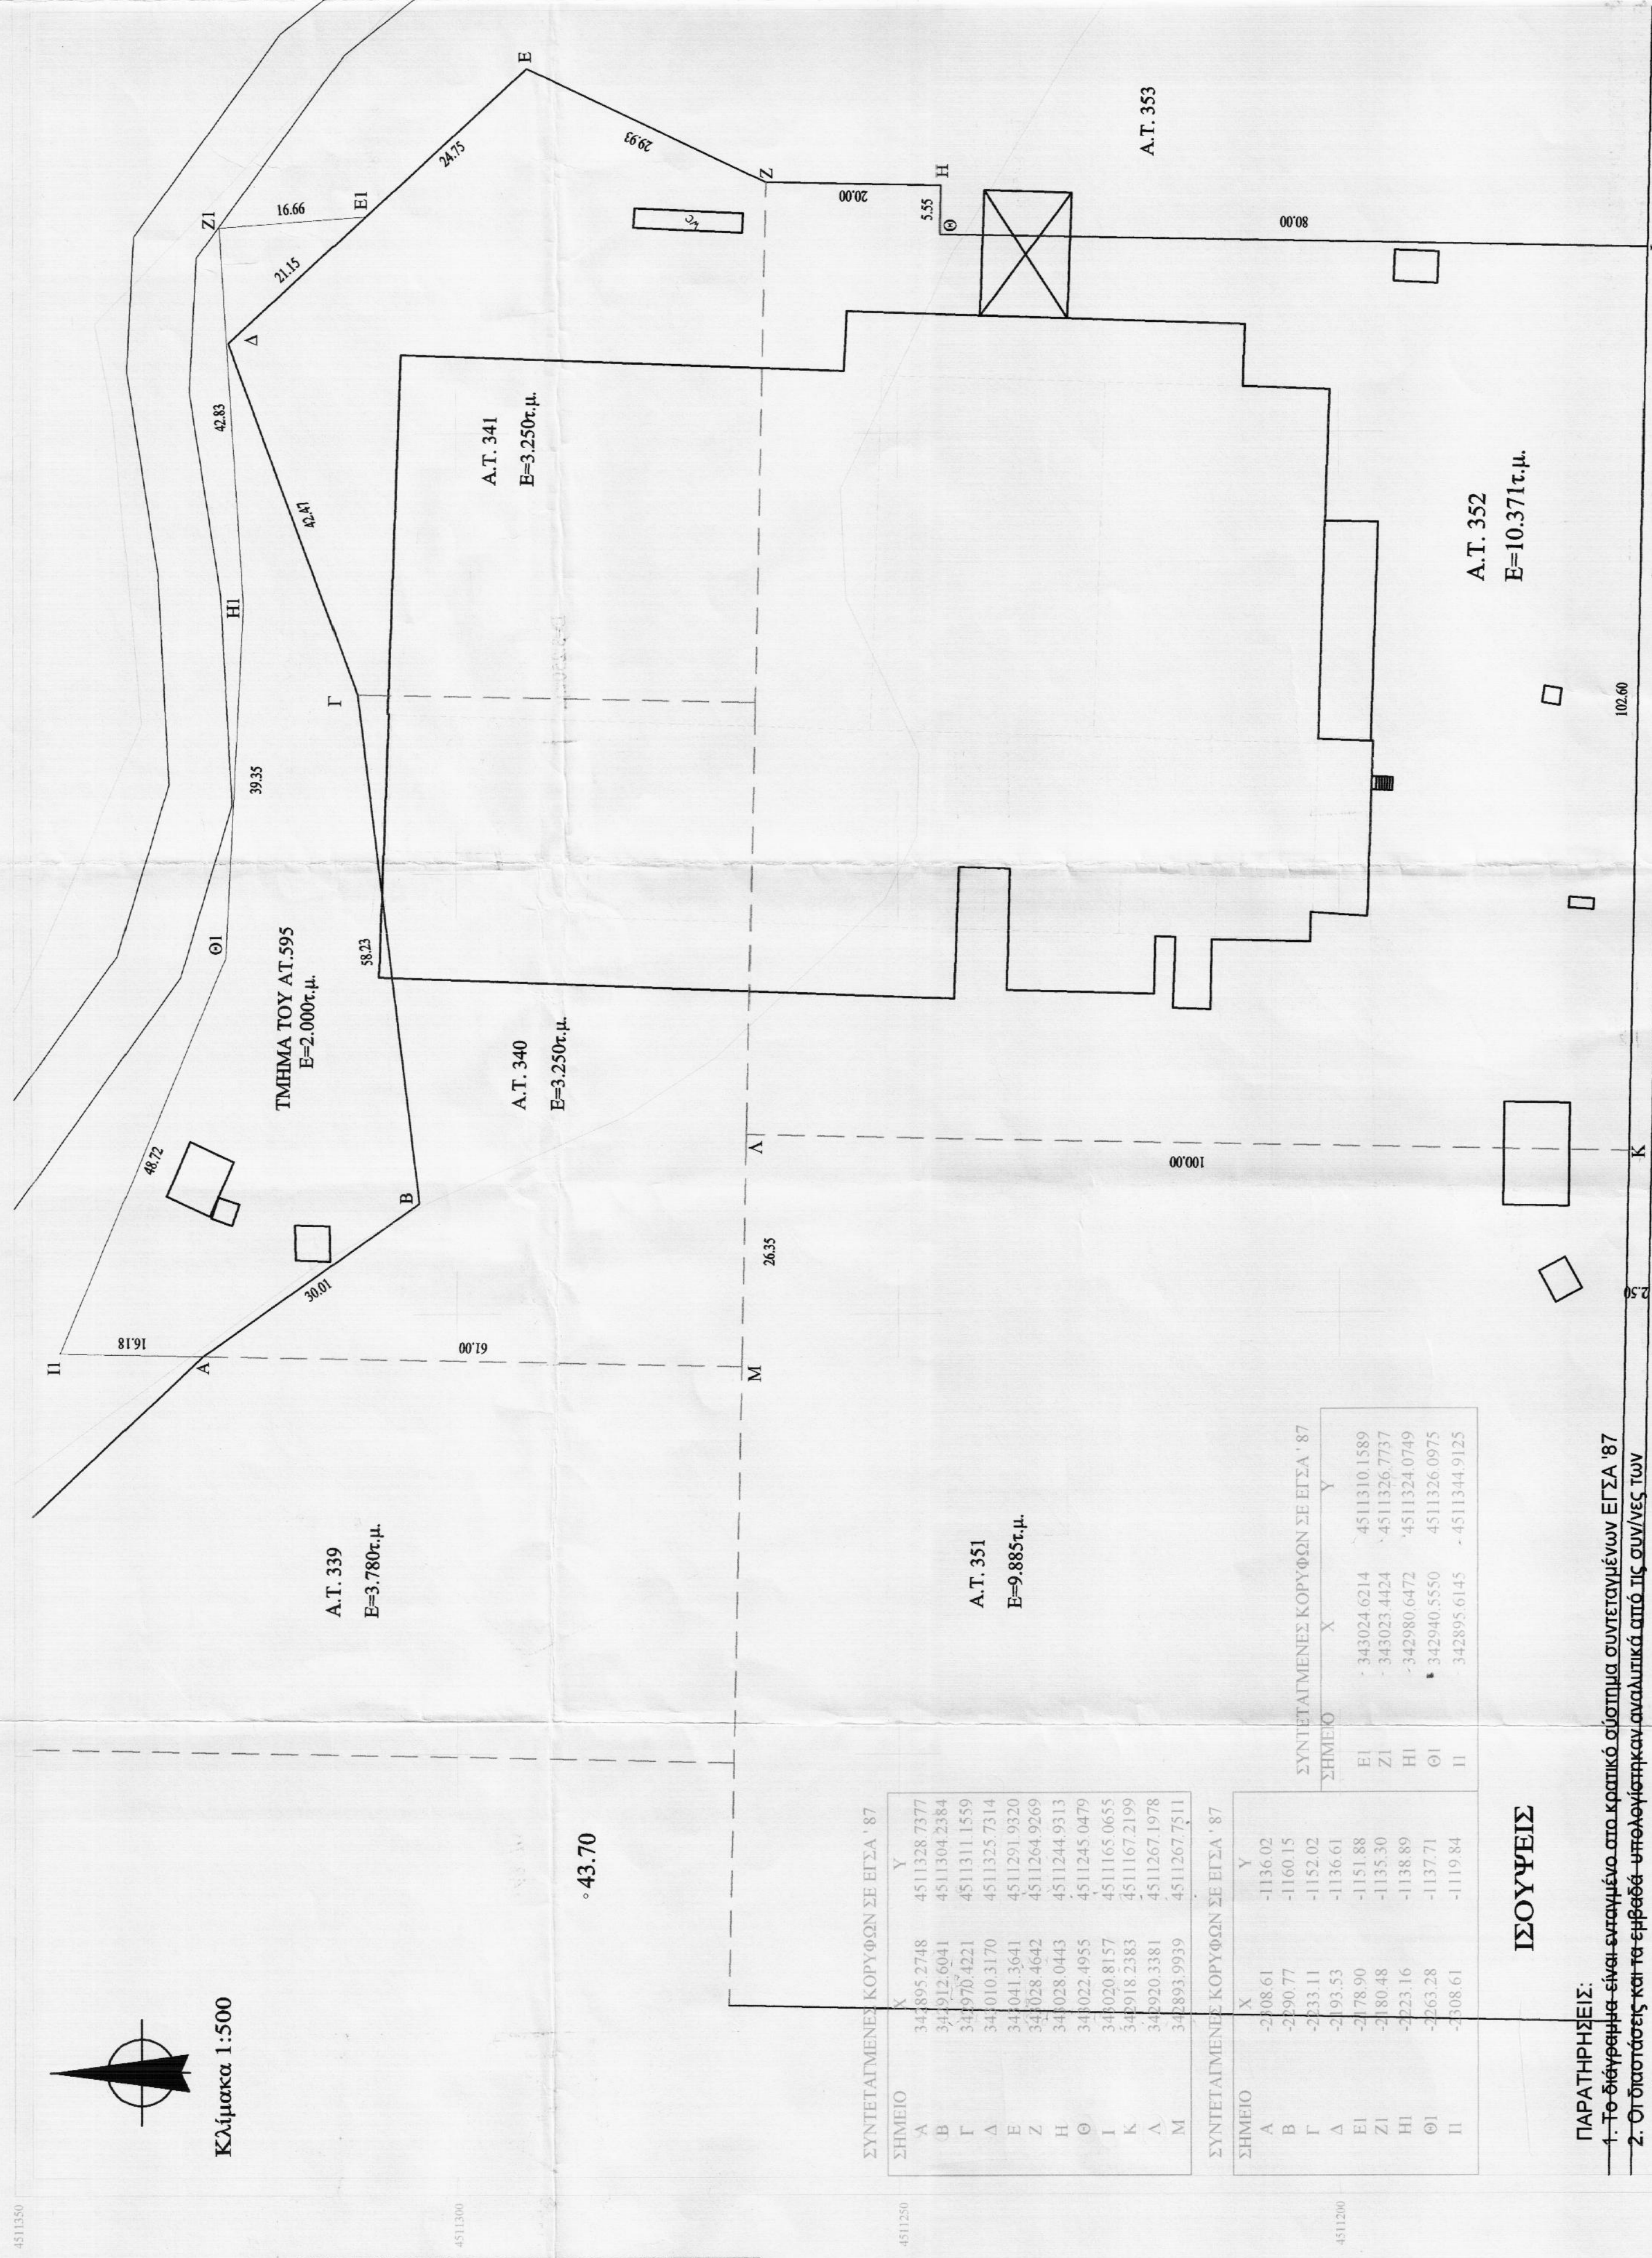

ΣΥΝΤΕΤΑΙΜΕΝΕΣ ΚΟΡΥΦΕΣ ΣΕ ΕΓΣΑ '87

ΣΗΜΕΙΟ	X	Y
A	342895.2748	4511328.7377
B	342912.6041	4511304.2884
Γ	342870.4221	4511311.1559
Δ	343010.3170	4511325.7314
Ε	343041.5041	4511291.9320
Ζ	343028.4042	4511264.9269
Η	343028.0443	4511244.9313
Θ	343022.4955	4511245.0479
Κ	343020.8157	4511165.0655
Λ	342918.2383	4511167.2199
Μ	342920.3381	4511267.1978
Ν	342933.9939	4511267.7511

ΣΥΝΤΕΤΑΙΜΕΝΕΣ ΚΟΡΥΦΕΣ ΣΕ ΕΓΣΑ '87

ΣΗΜΕΙΟ	X	Y
A	-238.61	-1136.02
B	-239.77	-1160.15
Γ	-233.11	-1152.02
Δ	-233.53	-1136.61
Ε	-278.90	-1118.88
Ζ	-280.48	-1135.30
Η	-233.16	-1138.89
Θ	-253.28	-1137.71
Ι	-208.61	-1119.84

ΙΣΟΥΨΕΙΣ

- ΠΑΡΑΤΗΡΗΣΕΙΣ:**
- Το διάγραμμά είναι ενταγμένο στο κρατικό σύστημα συντεταγμένων ΕΓΣΑ '87
 - Οι διαστάσεις και τα εμβαδά υπολογίστηκαν αναλυτικά από τις συνίνες των κορυφών
 - Η εξάρτηση από το ΕΓΣΑ '87 πραγματοποιήθηκε με σύστημα GPS και κάνοντας χρήση του Τριγωνομετρικού Σημείου της Γ.Υ.Σ. ΚΑΘΑΡΑ ΚΟΡΥΦΗ

<p>ΤΕΧΝΙΚΟ ΓΡΑΦΕΙΟ ΕΠΙΣΤΗΜΟΝΙΚΟ ΓΡΑΦΕΙΟ Τηλ: Fax: 284501386 - 094411883 maria.mega@tmg.gr</p>	<p>ΜΑΡΙΑ ΔΗΜ. ΜΕΓΑ ΤΟΠΟΓΡΑΦΟΣ ΜΗΧΑΝΙΚΟΣ ΜΗΧΑΝΙΚΟΣ ΓΕΩΠΛΗΡΟΦΟΡΙΚΗΣ GIS ΤΕ</p>
<p>ΕΡΓΟΛΟΗΤΗΣ : ΚΡΟΝΟΣ Α.Ε.</p>	
<p>ΕΡΓΟ : ΠΑΡΑΧΩΡΗΣΗ ΕΚΤΑΣΗΣ</p>	
<p>ΘΕΣΗ : ΡΙΖΟ, ΔΗΜΟΥ ΣΚΥΔΡΑΣ, ΤΜΗΜΑ του Α.Τ. 595</p>	
<p>ΘΕΜΑ :</p>	<p>ΤΟΠΟΓΡΑΦΙΚΟ ΔΙΑΓΡΑΜΜΑ</p>
<p>ΜΕΛΕΤΗΤΗΣ : ΜΑΡΙΑ ΔΗΜ. ΜΕΓΑ Τετ. Μηχανικός ΤΕ ΕΛΕΥΘΕΡΗ ΚΕ Μπάρνη, Γεωργία Δασαπόλης</p>	<p>ΚΑΙΜΑΚΑ 1.500 ΧΡΟΝΟΣ : ΙΟΥΝΙΟΣ 2014</p>
<p>ΘΕΩΡΗΣΗ ΓΕΩΡΓΙΟΣ Κ. ΔΕΛΛΑΚΗΣ Π. 2 2016 Ομόλογος κ</p>	<p>ΥΠΟΓΡΑΦΗ ΜΑΡΙΑ ΔΗΜ. ΜΕΓΑ ΤΟΠΟΓΡΑΦΟΣ ΜΗΧΑΝΙΚΟΣ ΜΗΧΑΝΙΚΟΣ ΓΕΩΠΛΗΡΟΦΟΡΙΚΗΣ ΤΕ ΑΡΙΘΜΟΣ ΜΗΤΡΩΟΥ ΕΕΤΑΝ/ΝΟΜ ΠΕΕ 11931 ΑΜ ΤΕΕ 11931 ΔΟΜ 10742706 ΔΟΜ ΣΚΥΔΡΑΣ ΕΥΣ ΠΟΝΤΟΥ 24 ΣΚΥΔΡΑΣ ΤΗΛ: FAX: 2381501580</p>