ΔΗΛΩΣΗ ΜΗΧΑΝΙΚΟΥ Ν. 651/77

ΔΗΛΩΝΩ ΣΥΜΦΩΝΑ ΜΕ ΤΟ ΝΟΜΟ ΓΙΑ ΤΟ ΓΕΩΤΕΜΑΧΙΟ ΥΠΟ ΣΤΟΙΧΕΙΑ (1.2.3...8.9.1) ΕΜΒΑΔΟΥ 3357.55m2 ΠΟΥ ΒΡΙΣΚΕΤΑΙ ΣΤΗ ΘΕΣΗ "ΑΕΤΟΒΟΥΝΙ", Τ.Κ. ΠΥΡΓΟΥ , ΔΗΜΟΥ ΞΥΛΟΚΑΣΤΡΟΥ– ΕΥΡΩΣΤΙΝΗΣ, Π.Ε. ΚΟΡΙΝΘΙΑΣ, ΟΤΙ :

Α) ΕΙΝΑΙ ΜΗ ΑΡΤΙΟ ΚΑΙ ΜΗ ΟΙΚΟΔΟΜΗΣΙΜΟ ΩΣ ΠΡΟΣ ΤΟ ΕΜΒΑΔΟΝ ΚΑΙ ΤΙΣ ΔΙΑΣΤΑΣΕΙΣ ΣΥΜΦΩΝΑ ΜΕ ΤΙΣ ΠΟΛΕΟΔΟΜΙΚΕΣ ΔΙΑΤΑΞΕΙΣ ΠΟΥ ΙΣΧΥΟΥΝ ΣΗΜΕΡΑ

Β) ΒΡΙΣΚΕΤΑΙ ΕΚΤΟΣ ΟΡΙΩΝ ΟΙΚΙΣΜΟΥ ΠΥΡΓΟΥ ΚΟΡΙΝΘΙΑΣ

Γ) ΔΕΝ ΥΠΑΓΕΤΑΙ ΣΤΙΣ ΔΙΑΤΑΞΕΙΣ ΤΟΥ Ν 1337/1983 ΚΑΙ ΔΕΝ ΟΦΕΙΛΕΙ ΕΙΣΦΟΡΑ ΣΕ ΓΗ ΚΑΙ ΧΡΗΜΑ

Δ) ΕΝΤΟΣ ΤΟΥ ΟΙΚΟΠΕΔΟΥ ΔΕΝ ΔΙΕΡΧΟΝΤΑΙ ΑΓΩΓΟΙ ΥΨΗΛΗΣ ΤΑΣΗΣ, ΑΓΩΓΟΣ ΦΥΣΙΚΟΥ ΑΕΡΙΟΥ

Ε) ΕΝΤΟΣ ΑΥΤΟΥ Η ΣΕ ΑΠΟΣΤΑΣΗ ΜΙΚΡΟΤΕΡΗ ΤΩΝ 20μ ΑΠΟ ΑΥΤΟ ΔΕ ΔΙΕΡΧΕΤΑΙ ΡΕΜΑ

Ο ΜΗΧΑΝΙΚΟΣ

ΚΑΡΑ... Σ...ΟΣ
ΠΟΛΙΤ... ...Χ... ...Κ... ...Π.
ΜΕΛΟΣ Τ... ...ΡΟ... 93632
Ι. ΙΩΑΝΝΟ... ...134 & 29135
ΑΦΜ ... ΚΟΡΙΝΘΟΥ

ΕΜΒΑΔΟΝ ΓΕΩΤΕΜΑΧΙΟΥ

Εμβαδόν (1.2.3...8.9.1) = 3357.55m2

ΠΑΡΑΤΗΡΗΣΕΙΣ

1) ΤΟ ΔΙΑΓΡΑΜΜΑ ΕΙΝΑΙ ΕΝΤΑΓΜΕΝΟ ΣΤΟ ΚΡΑΤΙΚΟ ΣΥΣΤΗΜΑ ΣΥΝΤΕΤΑΓΜΕΝΩΝ ΕΓΣΑ '87
2) ΟΙ ΔΙΑΣΤΑΣΕΙΣ ΚΑΙ ΤΟ ΕΜΒΑΔΟΝ ΥΠΟΛΟΓΙΣΤΗΚΑΝ ΑΝΑΛΥΤΙΚΑ ΜΕ ΤΙΣ ΣΥΝΤΕΤΑΓΜΕΝΕΣ ΤΩΝ ΚΟΡΥΦΩΝ
3) Η ΕΞΑΡΤΗΣΗ ΑΠΟ ΤΟ ΕΓΣΑ '87 ΠΡΑΓΜΑΤΟΠΟΙΗΘΗΚΕ ΜΕ ΣΥΣΤΗΣΑ GPS ΚΑΙ ΚΑΝΟΝΤΑΣ ΧΡΗΣΗ ΤΟΥ ΕΛΛΗΝΙΚΟΥ ΣΥΣΤ. ΕΝΤΟΠΙΣΜΟΥ – HEPOS

ΥΠΟΛΟΓΙΣΜΟΣ ΙΔΙΟΚΤΗΣΙΑΣ ΒΑΣΕΙ ΤΩΝ ΣΥΝ/ΝΩΝ ΤΩΝ ΚΟΡΥΦΩΝ ΣΕ ΕΓΣΑ '87

ΚΩΔΙΚΟΣ: 01 E= 3357.55m2

ΚΟΡΥΦΕΣ	X	Y	ΠΛΕΥΡΕΣ
1	364958.259	4216629.905	44.14
2	365002.354	4216631.842	42.42
3	365044.731	4216633.703	56.55
4	365101.030	4216628.362	19.44
5	365102.206	4216608.954	31.96
6	365070.850	4216602.782	31.52
7	365039.463	4216605.672	36.03
8	365003.923	4216611.563	45.73
9	364958.200	4216612.054	17.85
1	364958.259	4216629.905	

E = 1/2* Σ(Xi + Xi+1)*(YI - Yi+1)

ΑΠΟΣΠΑΣΜΑ ΟΡΘΟΦΩΤΟΧΑΡΤΗ
ΚΛΙΜΑΚΑ 1: 5000

ΑΡΙΘΜΟΣ ορθοφωτοχαρτη 364_4215

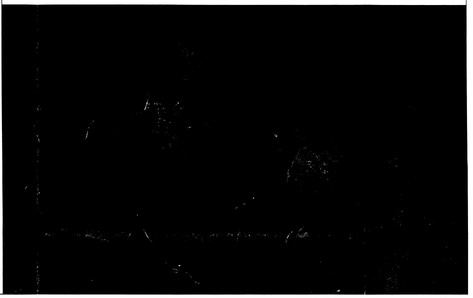

ΣΥΝΤΕΤΑΓΜΕΝΕΣ ΚΟΡΥΦΩΝ

	X	Ψ
10	365090.075	4216629.401
11	365085.346	4216624.702
12	365067.826	4216621.517
13	365061.455	4216624.436
14	365050.040	4216626.560
15	365029.068	4216627.887
16	365023.493	4216625.233
17	364999.867	4216627.621
18	365000.000	4216615.048
19	365019.906	4216615.048
20	365031.359	4216611.231
21	365045.265	4216609.868
22	365073.624	4216610.141
23	365086.976	4216609.391
24	365092.335	4216607.011

ΔΗΛΩΣΗ ΙΔΙΟΚΤΗΤΗ (Ν. 4030/2011)

Ο ΚΑΤΩΘΙ ΥΠΟΓΕΓΡΑΜΜΕΝΟΣ ΔΗΛΩΝΩ ΟΤΙ :

1) ΤΑ ΑΡΧΙΚΑ ΚΑΙ ΥΛΟΠΟΙΗΜΕΝΑ ΟΡΙΑ ΤΟΥ ΓΕΩΤΕΜΑΧΙΟΥ ΜΕ ΣΤΟΙΧΕΙΑ 1.2.3...8.9.1 ΚΑΙ ΜΕ ΕΜΒΑΔΟΝ 3357.55τ.μ., ΠΟΥ ΒΡΙΣΚΕΤΑΙ ΣΤΗ ΘΕΣΗ "ΑΕΤΟΒΟΥΝΙ", Τ.Κ. ΠΥΡΓΟΥ ΔΗΜΟΥ ΞΥΛΟΚΑΣΤΡΟΥ– ΕΥΡΩΣΤΙΝΗΣ, Π.Ε. ΚΟΡΙΝΘΙΑΣ, ΥΠΕΔΕΙΧΘΗΣΑΝ ΑΠΟ ΕΜΕΝΑ, ΚΑΙ

2) ΕΥΘΥΝΟΜΑΙ ΓΙΑ ΤΗΝ ΑΚΡΙΒΕΙΑ ΤΩΝ ΔΗΛΟΥΜΕΝΩΝ ΟΡΙΩΝ ΤΟΥ ΓΕΩΤΕΜΑΧΙΟΥ ΚΑΙ ΓΙΑ ΤΗΝ ΥΠΑΡΞΗ ΚΑΙ ΤΗΝ ΑΙΤΙΑ ΤΟΥ ΔΙΚΑΙΩΜΑΤΟΣ ΜΟΥ ΝΑ ΖΗΤΗΣΩ ΤΗΝ ΕΚΔΟΣΗ ΑΔΕΙΑΣ ΔΟΜΗΣΗΣ

Ο ΔΗΛΩΝ

Τεχνικό Γραφείο
Καραβάς Σπυρίδων
& συνεργάτες
WWW.SKARAVAS.GR

Εργοδότης : Κουσουλός Γρηγόρης

Έργο : Τοπογραφική αποτύπωση

Θέση : "Αετοβούνι", τ.κ. Πύργου,
Δήμου Ξυλοκάστρου-Ευρωστίνης

Μελετητής : Καραβάς Β. Σπυρίδων
Πολιτικός Μηχανικός Ε.Μ.Π.

θέμα σχεδίου : Τοπογραφικό

Αριθμός σχεδίου: T1

Κλίμακα : 1:200

Χρόνος μελέτης : Δεκέμβριος 2015

Σφραγίδα

ΚΑΡΑΒΑΣ Β. ΣΠΥΡΟΣ
ΠΟΛΙΤΙΚΟΣ ΜΗΧΑΝΙΚΟΣ Ε.Μ.Π.
ΜΕΛΟΣ Τ.Ε.Ε. ΑΡΙΘΜΟΣ ΜΗΤΡΩΟΥ 93632
Ι. ΙΩΑΝΝΟΥ 161 ΞΥΛΟΚΑΣΤΡΟ ☎ 27430 29134 & 29135
ΑΦΜ 302168404 - ΔΟΥ ΚΟΡΙΝΘΟΥ

Υπογραφή

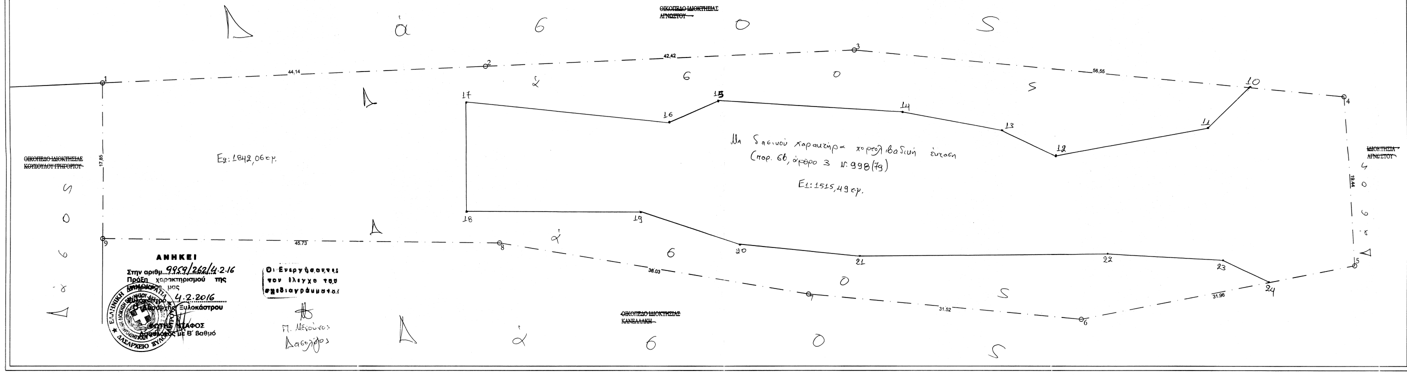

Ε2: 1842,06 τ.μ.

Μη δασικού χαρακτήρα χορτολιβαδική έκταση
(παρ. 6β, άρθρο 3 Ν. 998(79)
Ε1: 1515,49 τ.μ.

ΑΝΗΚΕΙ
Στην αριθμ. 9959/262/4.2.16
Πράξη χαρακτηρισμού της υπηρεσίας μας
Ξυλόκαστρο 4.2.2016
Ο Δασάρχης Ξυλοκάστρου
ΦΩΤΗΣ ΣΤΑΦΟΣ
Δασολόγος με Β΄ βαθμό

ΔΑΣΑΡΧΕΙΟ ΞΥΛΟΚΑΣΤΡΟΥ

Οι Ενεργήσαντες τον έλεγχο του σχεδιαγράμματος

Π. Μενούνος
Δασολόγος