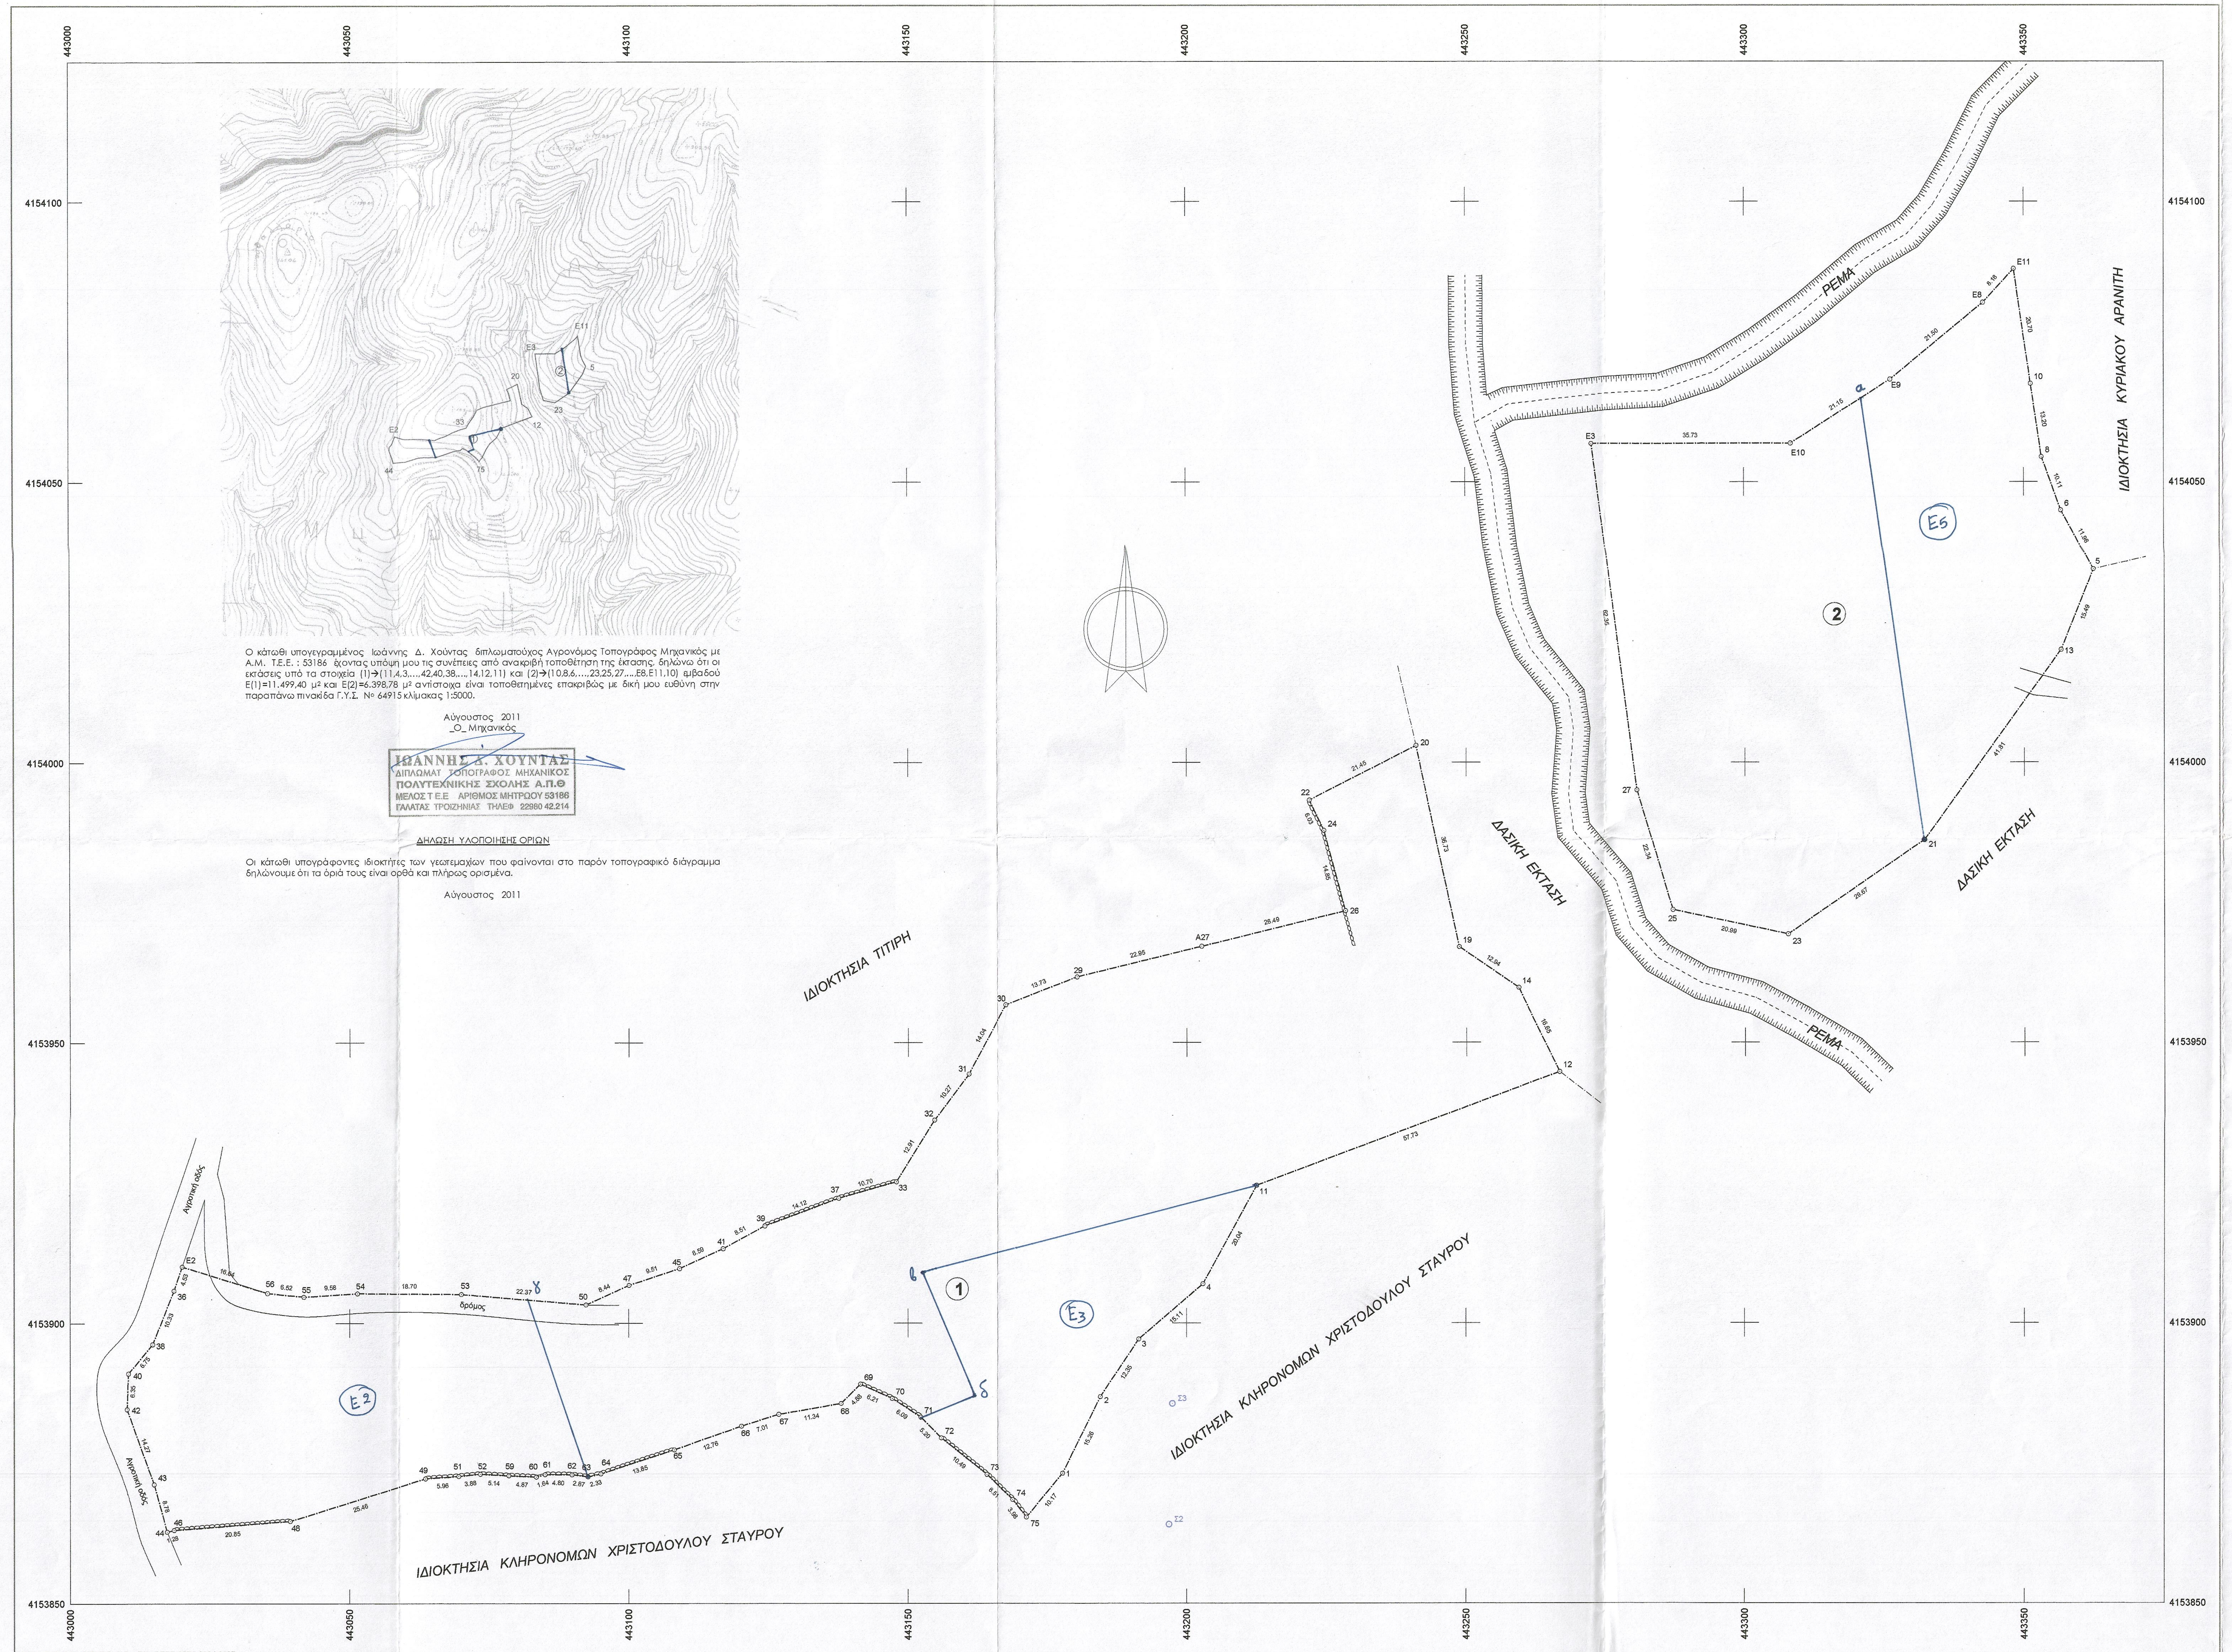

Ο κάτωθι υπογεγραμμένος Ιωάννης Δ. Χούντας διπλωματούχος Αγρονόμος Τοπογράφος Μηχανικός με Α.Μ. Τ.Ε.Ε. : 53186 έχοντας υπόψη μου τις συνέπειες από ανακριβή τοποθέτηση της έκτασης, δηλώνω ότι οι εκτάσεις υπό τα στοιχεία (1)→(11,4,3,...,42,40,38,...,14,12,11) και (2)→(10,8,6,...,23,25,27,...,E8,E11,10) εμβαδού Ε(1)=11.499,40 μ² και Ε(2)=6.398,78 μ² αντίστοιχα είναι τοποθετημένες επακριβώς με δική μου ευθύνη στην παραπάνω πινακίδα Γ.Υ.Σ. Νο 64915 κλίμακας 1:5000.

Αύγουστος 2011
_Ο_ Μηχανικός

ΙΩΑΝΝΗΣ Δ. ΧΟΥΝΤΑΣ
ΔΙΠΛΩΜΑΤ ΤΟΠΟΓΡΑΦΟΣ ΜΗΧΑΝΙΚΟΣ
ΠΟΛΥΤΕΧΝΙΚΗΣ ΣΧΟΛΗΣ Α.Π.Θ
ΜΕΛΟΣ Τ Ε.Ε ΑΡΙΘΜΟΣ ΜΗΤΡΩΟΥ 53186
ΓΑΛΑΤΑΣ ΤΡΟΙΖΗΝΙΑΣ ΤΗΛΕΦ 22980 42.214

ΔΗΛΩΣΗ ΥΛΟΠΟΙΗΣΗΣ ΟΡΙΩΝ

Οι κάτωθι υπογράφοντες ιδιοκτήτες των γεωτεμαχίων που φαίνονται στο παρόν τοπογραφικό διάγραμμα δηλώνουμε ότι τα όριά τους είναι ορθά και πλήρως ορισμένα.

Αύγουστος 2011

VERM © Α. & Η. ΜΩΚΟΣ Ο.Ε. - Σ/Α: DEEE-32E2-8224-300E
C:\VermDat5\taktik2_2011\1KLHR_BAS_PANOY_AFINIKOS\ΣΧΕΔΙΑ\Topo_E500_0001.WPF

Συντεταγμένες ορίων

Σημείο	X (m)	Y (m)	Σημείο	X (m)	Y (m)	Σημείο	X (m)	Y (m)
1	443177.780	4153873.208	2	443184.591	4153886.866	3	443191.462	4153897.125
4	443202.913	4153906.979	5	443362.314	4154034.453	6	443356.627	4154044.979
8	443353.164	4154054.480	10	443351.233	4154067.542	11	443212.543	4153924.555
12	443266.622	4153944.774	13	443356.565	4154020.073	14	443259.392	4153959.777
19	443248.702	4153967.064	20	443241.078	4154002.998	21	443332.133	4153986.140
22	443221.979	4153993.239	23	443307.686	4153969.328	24	443224.597	4153987.812
25	443287.145	4153973.644	26	443228.428	4153973.465	27	443280.758	4153995.047
29	443180.400	4153961.706	30	443167.602	4153956.742	31	443160.912	4153944.396
32	443154.729	4153936.198	33	443147.935	4153925.217	36	443018.587	4153905.837
37	443137.648	4153922.285	38	443014.739	4153896.250	39	443124.411	4153917.383
40	443010.434	4153891.051	41	443116.934	4153913.321	42	443010.181	4153884.703
43	443015.004	4153871.276	44	443017.366	4153862.822	45	443109.121	4153909.761
46	443018.608	4153863.123	47	443100.087	4153906.781	48	443039.405	4153864.684
49	443063.702	4153872.286	50	443092.394	4153903.301	51	443069.652	4153872.701
52	443073.515	4153873.099	53	443070.098	4153905.154	54	443051.401	4153905.305
55	443041.837	4153904.700	56	443035.349	4153905.358	59	443078.643	4153872.819
60	443083.513	4153872.597	61	443085.091	4153873.030	62	443089.888	4153872.995
63	443092.734	4153872.646	64	443095.007	4153873.151	65	443108.175	4153877.438
66	443120.213	4153881.665	67	443126.899	4153883.762	68	443138.070	4153885.689
69	443141.532	4153889.122	70	443147.204	4153886.597	71	443152.284	4153883.247
72	443155.942	4153879.551	73	443164.140	4153873.013	74	443168.846	4153868.517
75	443171.290	4153865.374	A27	443202.694	4153967.165	E2	443020.037	4153910.128
E3	443272.557	4154056.854	E8	443342.699	4154081.969	E9	443326.105	4154068.300
E10	443308.286	4154056.914	E11	443348.205	4154088.017			

Γεωτεμάχιο 1, Σημ.: 57, Ε= 11499.40 m²

11	4	3	2	1	75	74	73	72	71	70	69
68	67	66	65	64	63	62	61	60	59	52	51
49	48	46	44	43	42	40	38	36	E2	56	55
54	53	50	47	45	41	39	37	33	32	31	30
29	A27	26	24	22	20	19	14	12			

Γεωτεμάχιο 2, Σημ.: 14, Ε= 6398.78 m²

10	8	6	5	13	21	23	25	27	E3	E10	E9
E8	E11										

ΥΠΟΜΝΗΜΑ

—·—·—·—·—	Όριο γεωτεμαχίου
∞∞∞∞∞∞∞∞	Ξερολιθιά
┬┬┬┬┬┬┬┬	Φρύδι πρανούς

- Τα όρια υπέδειξαν οι κληρονόμοι.

Αύγουστος 2011
_Ο_
Μηχανικός

ΙΩΑΝΝΗΣ Δ. ΧΟΥΝΤΑΣ
ΔΙΠΛΩΜΑΤ ΤΟΠΟΓΡΑΦΟΣ ΜΗΧΑΝΙΚΟΣ
ΠΟΛΥΤΕΧΝΙΚΗΣ ΣΧΟΛΗΣ Α.Π.Θ
ΜΕΛΟΣ Τ Ε.Ε ΑΡΙΘΜΟΣ ΜΗΤΡΩΟΥ 53186
ΓΑΛΑΤΑΣ ΤΡΟΙΖΗΝΙΑΣ ΤΗΛΕΦ 22980 42.214

ΣΧΕΔΙΟ

ΘΕΩΡΗΣΗ
Το παρόν θεωρείται και
επισυνάπτεται στο υπ' αριθ.
πρωτ. 11384/409/17-02-16
πράξη χαρακτηρισμού του Δασαρχείου Πόρου
Πόρος 17-02-2016
Η Δασάρχης α.α.

ΚΟΥΤΣΟΥΜΠΑ Β. ΑΘΗΝΑ
ΔΑΣΟΛΟΓΟΣ

ΤΕΧΝΙΚΟ ΓΡΑΦΕΙΟ ΜΕΛΕΤΩΝ
Κ. Δ. ΚΑΡΑΓΙΑΝΝΗΣ - Ι. Δ. ΧΟΥΝΤΑΣ
25ης Μαρτίου 39 - Γαλατάς Τροιζηνίας - 18020
τηλ. 2298042214 fax: 2298043785, email: ihoun@tee.gr

ΘΕΜΑ	ΤΟΠΟΓΡΑΦΙΚΟ ΔΙΑΓΡΑΜΜΑ ΓΕΩΤΕΜΑΧΙΟΥ	ΚΛΙΜΑΚΑ 1:500 Ισοδιάσταση
ΕΡΓΟ		ΠΡΟΒΟΛΙΚΟ ΣΥΣΤΗΜΑ Ε.Γ.Σ.Α.'87
ΘΕΣΗ	"ΜΑΡΔΙΤΣΑ" ΟΙΚΙΣΜΟΥ ΜΕΤΑΜΟΡΦΩΣΗΣ ΔΗΜΟΥ ΤΡΟΙΖΗΝΙΑΣ	ΑΡ. ΣΧΕΔΙΟΥ
ΙΔΙΟΚΤΗΤΗΣ	ΚΛΗΡΟΝΟΜΟΙ ΒΑΣΙΛΕΙΟΥ ΚΥΡΙΑΚΟΥ ΠΑΝΟΥ	
ΗΜΕΡΟΜΗΝΙΑ		