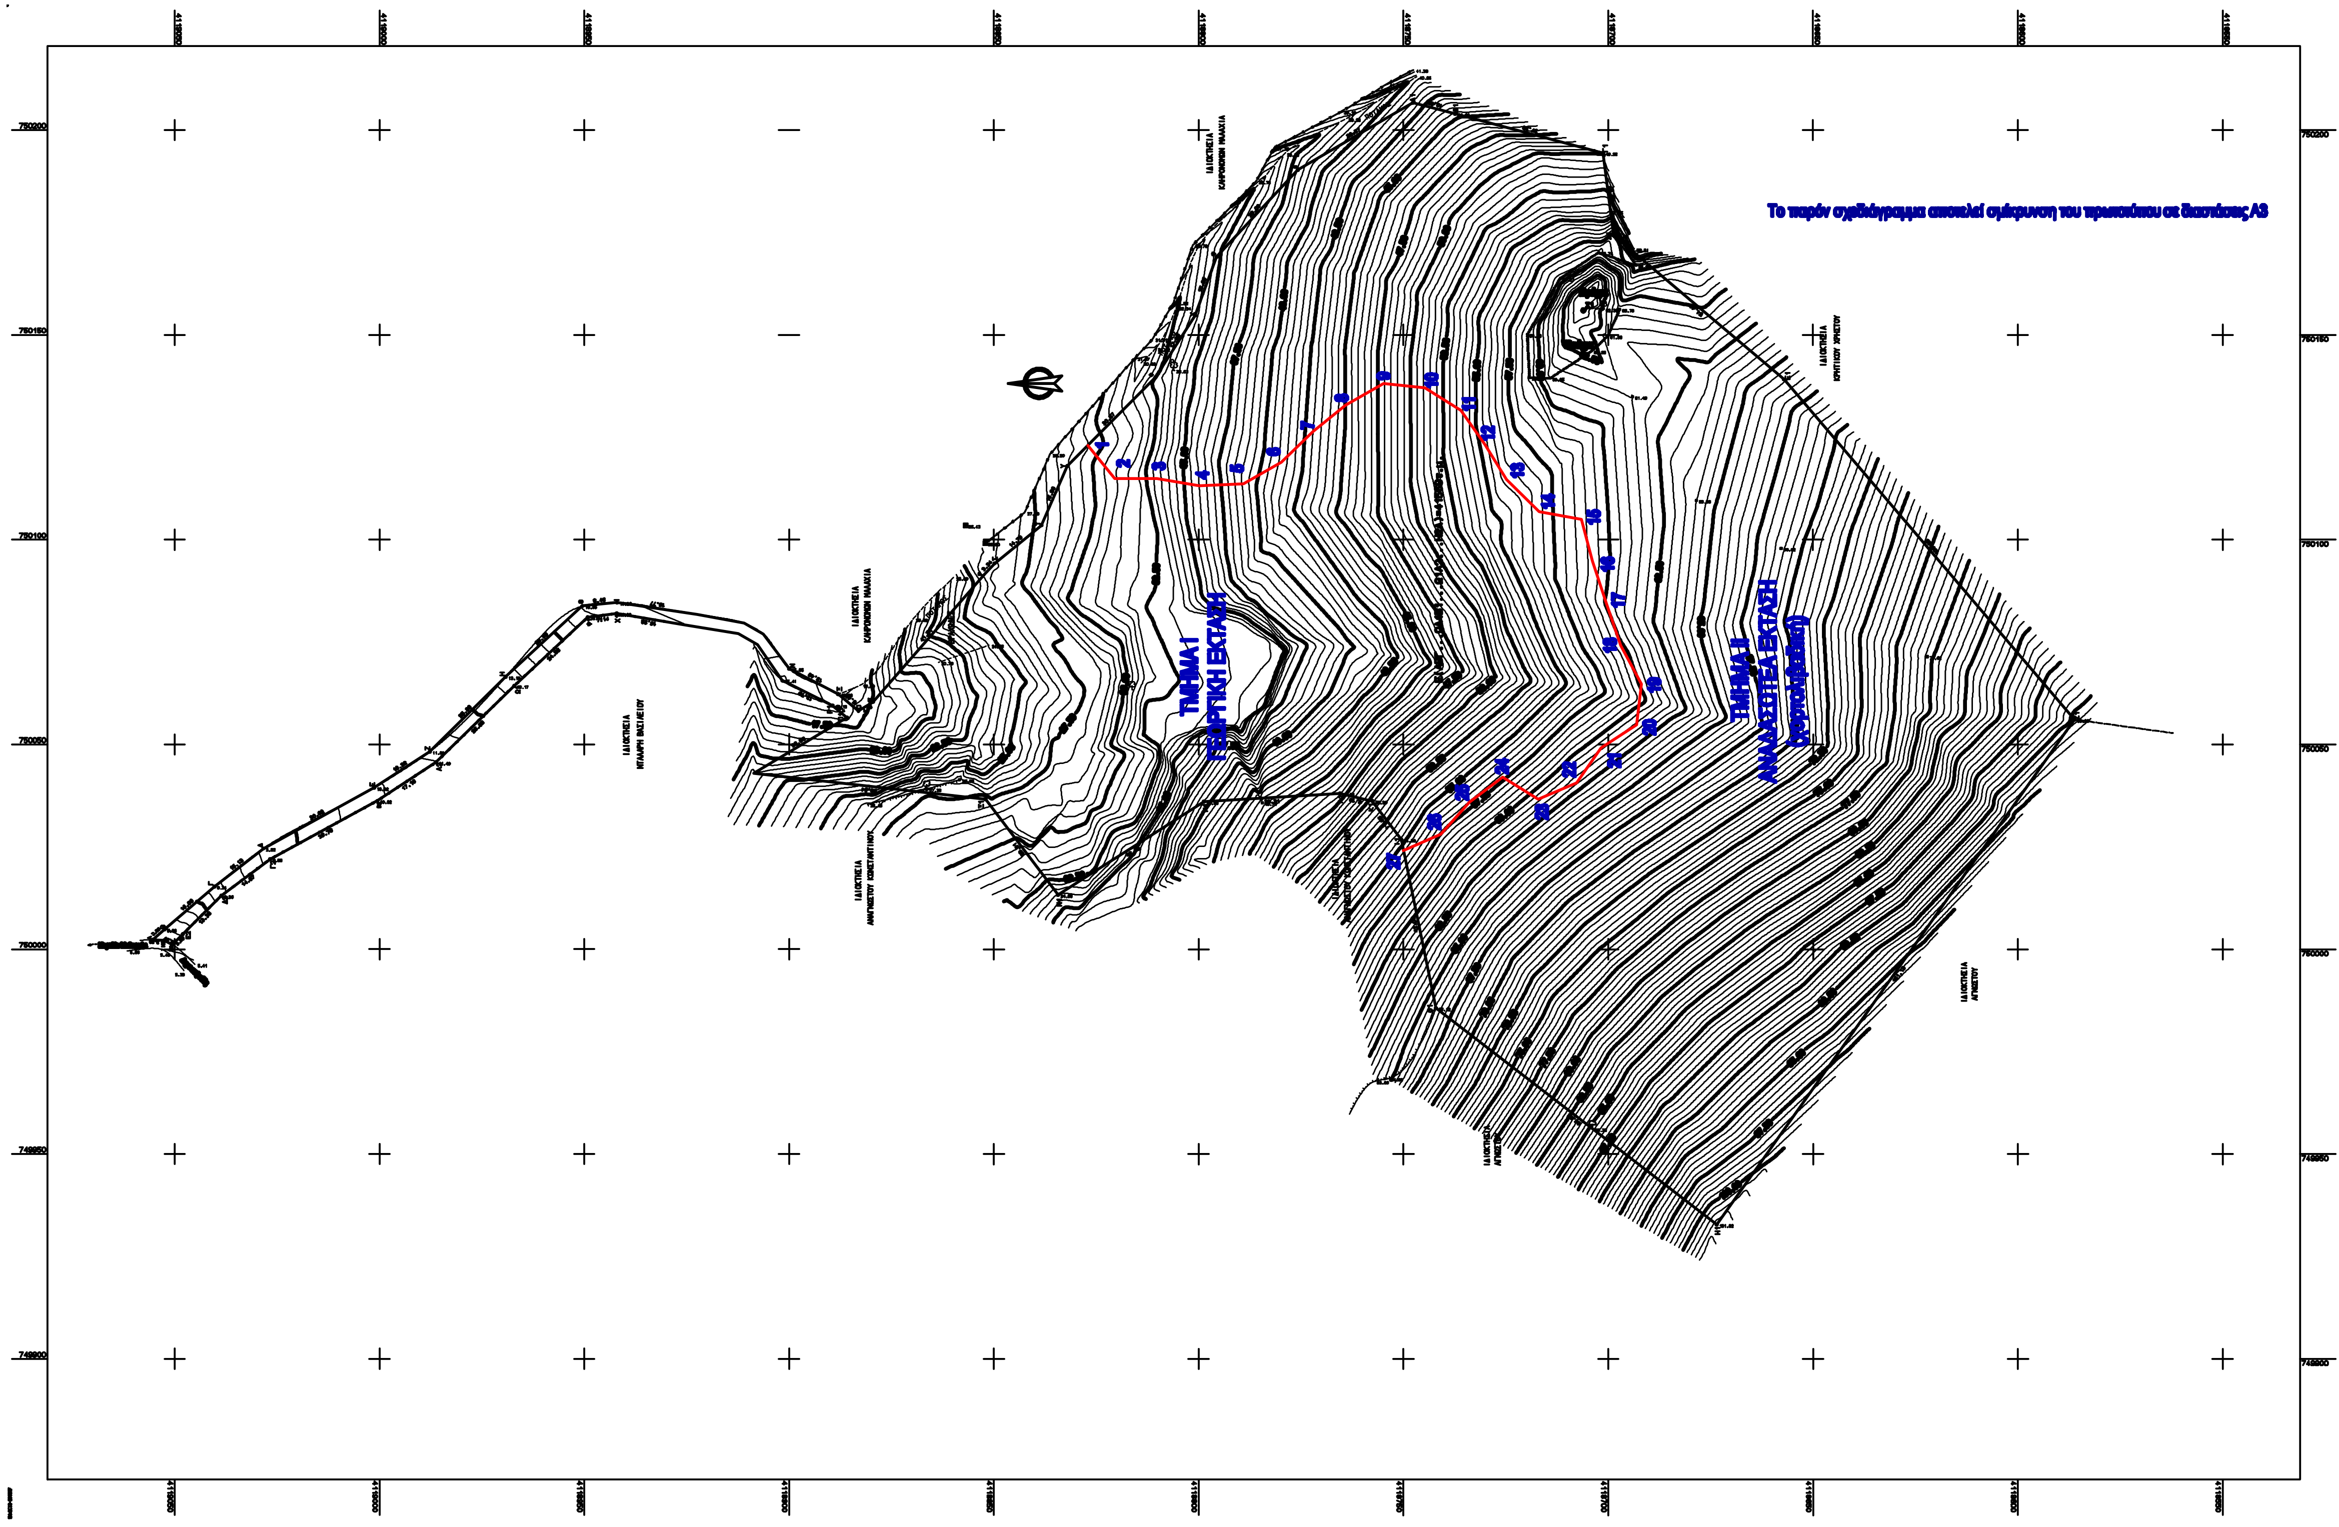

Το παρόν σχεδιάγραμμα αποτελεί σμίκρυνση του πρωτοτύπου σε διαστάσεις Α3

ΥΠΟΛΟΓΙΣΜΟΣ ΕΜΒΑΔΟΥ

Ο υπολογισμός του εμβαδού της ιδιοκτησίας με στοιχεία ΑΒΓΔΕΖΗΘΙΚΛΜΝΞΟΠΡΣΤΥΦΧΨΩΑ1Β1Γ1Δ1Ε1Ζ1Η1Θ1Ι1Κ1Λ1Μ1Ν1Ξ1Ο1Π1Ρ1Σ1Τ1Υ1Φ1Χ1 - Ψ1Ω1Α2Β2Γ2Δ2Ε2Ζ2Η2Α έγινε με βάση τις αναλυτικές συντεταγμένες των κορυφών της και βρέθηκε:
Ε(ΑΒΓ...ΩΑ1Β1...Ω1Α2Β2...Ζ2Η2Α) = 41.569,00 τ.μ.
Με τον ίδιο τρόπο υπολογίσθηκαν και τα μήκη των πλευρών της.

ΔΗΛΩΣΗ ΤΟΥ Ν.651/77

Ο υπογραφόμενος Τοπογράφος Μηχανικός Χαράλαμπος Βαξεβανέρης δηλώνω ότι η ιδιοκτησία που φαίνεται στο παρόν τοπογραφικό διάγραμμα με στοιχεία ΑΒΓ...ΩΑ1Β1...Ω1Α2Β2...Ζ2Η2Α εμβαδού 41.569,00 τ.μ. , βρίσκεται στην θέση "ΒΙΛΙΑ" περιοχή Μπλεφούτι, εκτός ορίων οικισμού στη Νήσο Λέρο και είναι άρτια και οικοδομήσιμη σύμφωνα με τις ισχύουσες Πολεοδομικές διατάξεις. (Π.Δ. 24-5-85 / Φ.Ε.Κ. 270Δ / 31-5-85)
Τα όρια της παραπάνω ιδιοκτησίας υπεδείχθησαν από τον ιδιοκτήτη.

ΣΕΠΤΕΜΒΡΙΟΣ 2007
Ο ΔΗΛΩΝ ΜΗΧΑΝΙΚΟΣ

ΧΑΡΑΛΑΜΠΟΣ Κ. ΒΑΞΕΒΑΝΕΡΗΣ
ΔΙΠΛΩΝ. ΤΟΠΟΓΡΑΦΟΣ ΜΗΧΑΝΙΚΟΣ Ε.Μ.Π.
ΜΕΛΕΤΗΤΗΣ Δ.Ε.
ΑΓ. ΠΑΝΤΩΝ 3 - ΚΑΛΛΙΘΕΑ 17672
ΑΦΜ: 042856467 - ΔΟΥ: Α' ΚΑΛΛΙΘΕΑΣ
ΤΗΛ. 210.9571986 , 210.958....
FAX: 210.9571984
Χ. ΒΑΞΕΒΑΝΕΡΗΣ

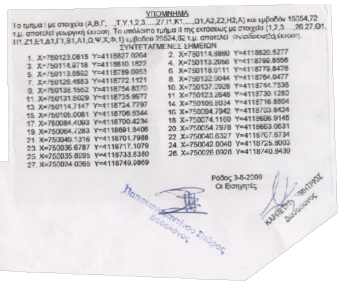

ΥΠΟΜΝΗΜΑ

Το τμήμα Ι με στοιχεία (Α,Β,Γ,...,Τ,Υ,1,2,3,...,27,Ι1,Κ1,...,Ω1,Α2,Ζ2,Η2,Α) και εμβαδόν 15054,72 τ.μ. αποτελεί γεωργική έκταση. Το υπόλοιπο τμήμα ΙΙ της εκτάσεως με στοιχεία (1,2,3,...,26,27,Θ1,Η1,Ζ1,Ε1,Δ1,Γ1,Β1,Α1,Ω,Ψ,Χ,Φ,1) εμβαδού 26524,82 τ.μ. αποτελεί αναδασωτέα έκταση.

ΣΥΝΤΕΤΑΓΜΕΝΕΣ ΣΗΜΕΙΩΝ

1.	X=750123.0615	Y=4118827.0264	2.	X=750114.8860	Y=4118820.5277
3.	X=750114.9718	Y=4118810.1822	4.	X=750113.2066	Y=4118799.8556
5.	X=750113.6692	Y=4118789.0953	6.	X=750118.9111	Y=4118779.8476
7.	X=750126.4583	Y=4118772.1121	8.	X=750132.9044	Y=4118764.0477
9.	X=750138.1552	Y=4118754.8370	10.	X=750137.0928	Y=4118744.7536
11.	X=750131.6029	Y=4118735.9977	11.	X=750123.2648	Y=4118730.1250
13.	X=750114.7147	Y=4118724.7797	14.	X=750105.8034	Y=4118716.8804
15.	X=750105.0081	Y=4118706.5344	16.	X=750094.7942	Y=4118703.8424
17.	X=750084.4093	Y=4118700.4234	18.	X=750074.1160	Y=4118696.9145
19.	X=750064.7283	Y=4118691.8406	20.	X=750054.7978	Y=4118693.0631
21.	X=750049.1316	Y=4118701.7988	22.	X=750040.6327	Y=4118707.6734
23.	X=750036.6787	Y=4118717.1079	24.	X=750042.0040	Y=4118725.8003
25.	X=750035.8595	Y=4118733.8380	26.	X=750026.0928	Y=4118740.8439
27.	X=750024.0365	Y=4118749.9869			

Ρόδος 3-6-2009
Οι Εισηγητές

Παπακωνσταντίνου Σπύρος
Δασολόγος

ΚΑΡΠΕΤΑΣ ΔΗΜΗΤΡΙΟΣ
Δασολόγος

ΠΑΡΑΤΗΡΗΣΕΙΣ

Οι συντεταγμένες αναφέρονται στο κρατικό σύστημα συντεταγμένων (ΕΓΣΑ '87).

Το απόσπασμα του Τοπογραφικού Διαγράμματος της Γ.Υ.Σ. Κλίμακας 1:5000 ανήκει στο διάγραμμα με αριθμό 7736/1

ΠΙΝΑΚΑΣ ΣΥΝΤΕΤΑΓΜΕΝΩΝ ΚΟΡΥΦΩΝ ΙΔΙΟΚΤΗΣΙΑΣ (ΕΓΣΑ'87)

Α/Α	Χ	Υ
Α	750002.335	4119065.368
Β	750004.832	4119062.489
Γ	750015.299	4119040.286
Δ	750024.597	4119028.344
Ε	750039.413	4119001.318
Ζ	750048.237	4118987.702
Η	750066.474	4118969.187
Θ	750083.802	4118950.437
Ι	750084.628	4118942.022
Κ	750081.784	4118922.460
Λ	750079.588	4118911.022
Μ	750076.946	4118906.247
Ν	750068.476	4118900.004
Ξ	750062.270	4118888.042
Ο	750058.219	4118883.063
Π	750060.337	4118879.524
Ρ	750091.751	4118852.036
Σ	750094.202	4118849.821
Τ	750103.483	4118838.383
Υ	750117.974	4118832.089
Φ	750139.646	4118810.523
Χ	750154.698	4118800.850
Ψ	750169.021	4118795.616
Ω	750190.303	4118775.801
Α1	750206.678	4118747.652
Β1	750203.964	4118737.369
Γ1	750194.437	4118701.278
Δ1	750174.337	4118698.687
Ε1	750139.124	4118657.115
Ζ1	750056.064	4118586.144
Η1	749932.767	4118673.544
Θ1	749985.801	4118742.055
Ι1	750025.794	4118750.556
Κ1	750036.150	4118757.517
Λ1	750036.068	4118765.484
Μ1	750036.031	4118798.734
Ν1	750013.279	4118834.338
Ξ1	750036.636	4118852.054
Ο1	750042.902	4118908.650
Π1	750056.953	4118885.845
Ρ1	750059.509	4118889.406
Σ1	750065.713	4118901.725
Τ1	750074.323	4118908.645
Υ1	750077.034	4118912.359
Φ1	750079.290	4118926.077
Χ1	750081.973	4118942.074
Ψ1	750081.071	4118949.160
Ω1	750064.312	4118967.118
Α2	750045.645	4118986.197
Β2	750036.228	4119000.544
Γ2	750021.999	4119026.704
Δ2	750013.062	4119038.588
Ε2	750003.661	4119048.036
Ζ2	750001.172	4119050.544
Η2	750002.125	4119052.567

ΑΠΟΣΠΑΣΜΑ ΧΑΡΤΗ Γ.Υ.Σ. 7736_1

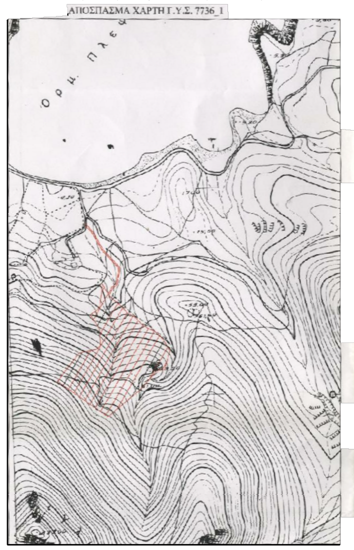

ΓΡΑΦΕΙΟ ΤΟΠΟΓΡΑΦΙΚΩΝ ΜΕΛΕΤΩΝ
ΧΑΡΑΛΑΜΠΟΣ ΒΑΞΕΒΑΝΕΡΗΣ
ΤΟΠΟΓΡΑΦΟΣ ΜΗΧΑΝΙΚΟΣ Ε.Μ.Π.
ΑΓΙΩΝ ΠΑΝΤΩΝ 3 - ΚΑΛΛΙΘΕΑ 17672
ΤΗΛ.2109571986,2109581949 FAX.2109571984

ΕΡΓΟΔΟΤΗΣ
ΜΠΑΡΜΠΕΡΗΣ ΙΩΑΝΝΗΣ

ΑΝΗΚΕΙ ΣΤΗΝ αρ. 457/08/26-6-09
ΤΗΣ ΔΙΕΥΘΥΝΣΗΣ ΔΑΣΩΝ
ΔΩΔΕΚΑΝΗΣΟΥ
Πρ. καρ.

ΕΡΓΟ
ΑΠΟΤΥΠΩΣΗ ΙΔΙΟΚΤΗΣΙΑΣ ΜΕ ΣΤΟΙΧΕΙΑ
ΑΒΓ..ΩΑ1Β1..Ω1Α2Β2..Ζ2Η2Α ΕΜΒΑΔΟΥ 41.569 τ.μ.

ΘΕΣΗ
ΠΕΡΙΟΧΗ ΜΠΛΕΦΟΥΤΙ
ΝΗΣΟΣ ΛΕΡΟΣ

ΘΕΜΑ ΣΧΕΔΙΟΥ
ΤΟΠΟΓΡΑΦΙΚΟ ΔΙΑΓΡΑΜΜΑ

ΘΕΩΡΗΘΗΚΕ
ΡΟΔΟΣ 26-6-2009
ΔΙΕΥΘΥ ΤΗΣ ΔΑΣΩΝ
Κονταξής Φίλιππος
Δασολόγος με Α' βαθμό

ΑΡΙΘΜΟΣ ΣΧΕΔΙΟΥ

ΚΛΙΜΑΚΑ
1:500
[illegible]

ΧΡΟΝΟΣ ΜΕΛΕΤΗΣ : ΣΕΠΤΕΜΒΡΙΟΣ 2007

ΥΠΟΓΡΑΦΗ	ΣΦΡΑΓΙΔΑ
	ΧΑΡΑΛΑΜΠΟΣ Κ. ΒΑΞΕΒΑΝΕΡΗΣ ΔΙΠΛΩΝ. ΤΟΠΟΓΡΑΦΟΣ ΜΗΧΑΝΙΚΟΣ Ε.Μ.Π. ΜΕΛΕΤΗΤΗΣ Δ.Ε. ΑΓ. ΠΑΝΤΩΝ 3 - ΚΑΛΛΙΘΕΑ 17672 ΑΦΜ: 042856467 - ΔΟΥ: Α' ΚΑΛΛΙΘΕΑΣ ΤΗΛ. 210.9571986 , 210.958.... FAX: 210.9571984