




Κορυφή	X	Y
1	291813.1400	4365776.5400
2	291817.2682	4365774.1588
3	291812.5907	4365775.6847
4	291815.6216	4365785.6681
5	291815.9054	4365784.7923

ΣΥΝΤΕΤΑΓΜΕΝΕΣ ΚΟΡΥΦΩΝ


Κορυφή	X	Y	Πλευρά-Μήκος
A	291803.100	4365772.238	AB = 12.17
B	291813.793	4365777.874	BT = 25.56
Γ	291836.887	4365788.755	ΓΔ = 8.14
Δ	291837.353	4365780.838	ΔΕ = 9.49
E	291845.893	4365776.501	EZ = 4.80
Z	291846.378	4365772.394	ZH = 21.07
H	291899.118	4365768.681	HΘ = 45.00
Θ	291869.882	4365723.874	ΘΙ = 23.86
I	291848.351	4365713.438	IK = 29.40
K	291823.533	4365697.877	ΚΛ = 7.35
Λ	291818.229	4365702.795	ΛΑ = 71.12
A	291803.100	4365772.238	
Εμβαδόν	4.042.95.Μ2	4.000.76.ετ	

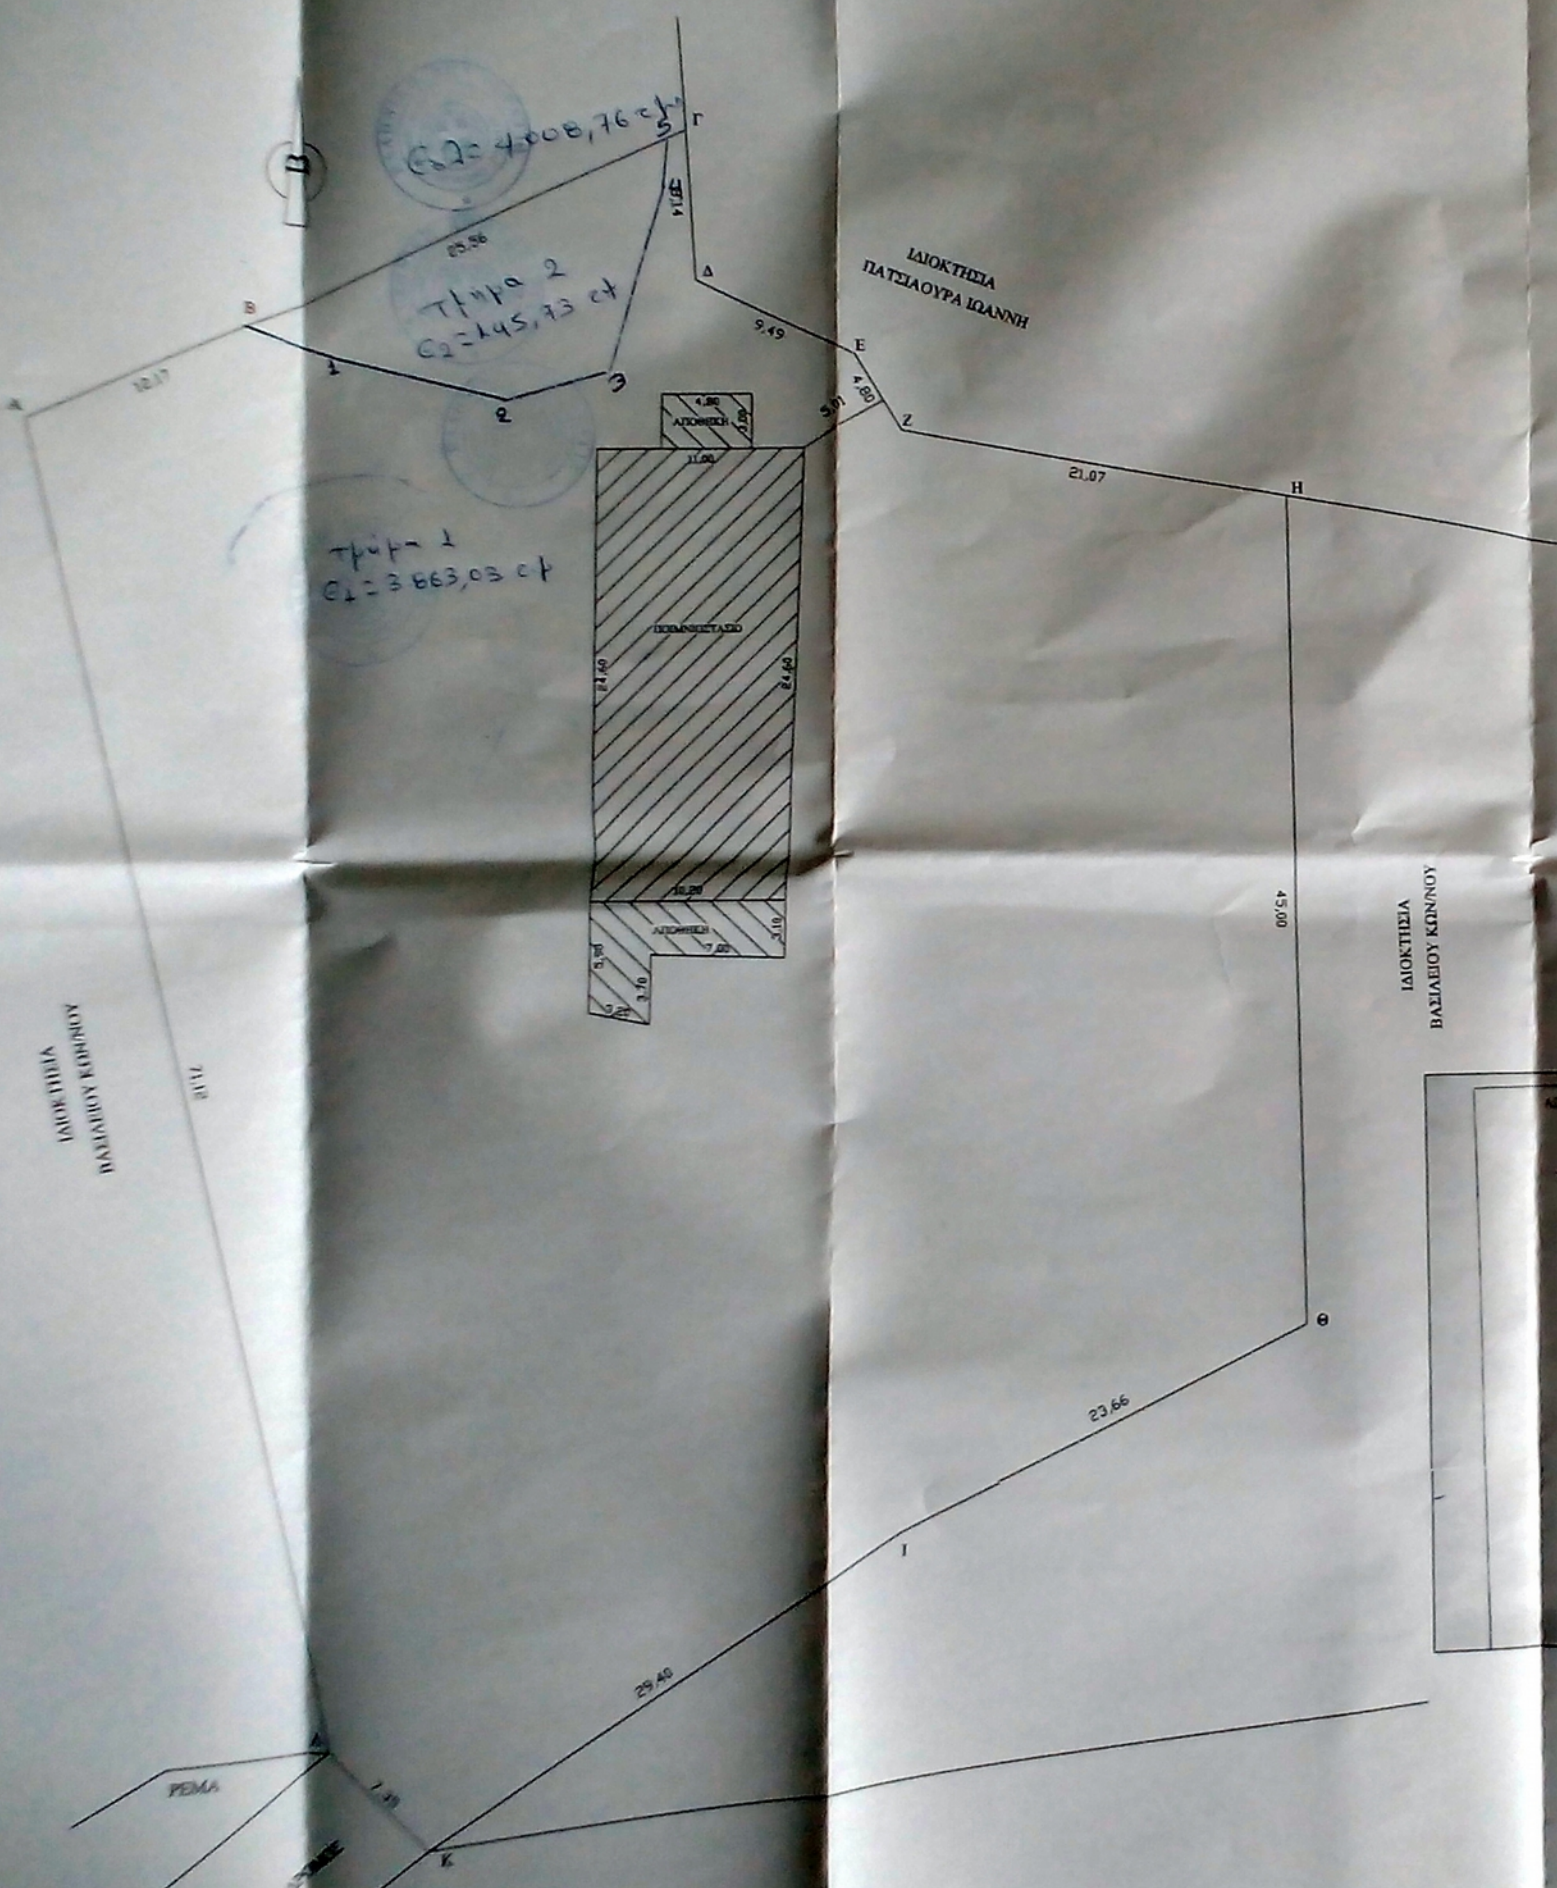


ΤΟΠΟΓΡΑΦΙΚΟ ΔΙΑΓΡΑΜΜΑ

- ΕΜΒΑΔΟΝ ΟΙΚΟΠΕΔΟΥ Α-Β-Γ-...Κ-Λ-Α
E = 4.042,15 m²
- ΟΡΟΙ ΔΟΜΗΣΗΣ
Π.Δ. 24-5-85 κατά σχεδίου δόμησης ΦΕΚ 270 Δ της 31-5-85
- ελάχιστο εμβαδόν 4.000,00 m²
- κάλυψη γηπέδου 10 %
- δόμηση γηπέδου 20 %
- ύψος κτιρίου 7,50 m
- απόσταση από τα όρια 15,00 m
- ΥΠΑΡΧΟΝΤΑ ΚΤΙΣΜΑΤΑ
- παιμνοστάσιο E = 260,82 m²
- αποθήκη E = 14,40 m²
- αποθήκη E = 39,34 m²
Ένταξη στο Ν.4178/2013, αρ. δηλώσεως 2685781/14-10-2014

ΔΗΛΩΣΗ Ν. 651/77
Ο κάτωθι υπογεγραμμένος Λάμπρος Ευθυμίου, πολιτικός μηχανικός, δηλώνω σύμφωνα με τις διατάξεις του Ν. 651 / 77 ότι, το γηπέδο με τα στοιχεία Α-Β-Γ-...Κ-Λ-Α εμβαδού 4.042,15 m², είναι άρτο και οικοδομήσιμο κατά παράβαση, δεν υπάγεται στις διατάξεις του Ν. 1337 / 83 και δεν οφείλει εισφορές σε γη και χρήμα λόγω ένταξής του σε σχέδιο πόλης.

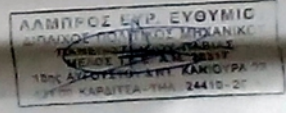

ΔΗΛΩΣΗ ΙΔΙΟΚΤΗΤΗ
Ο κάτωθι υπογεγραμμένος Κωνσταντίνος Βασιλείου, ιδιοκτήτης του γηπέδου με τα στοιχεία Α-Β-Γ-...Κ-Λ-Α, δηλώνω ότι τα όρια αυτού υποδείχθηκαν από εμένα και είναι ορθά.

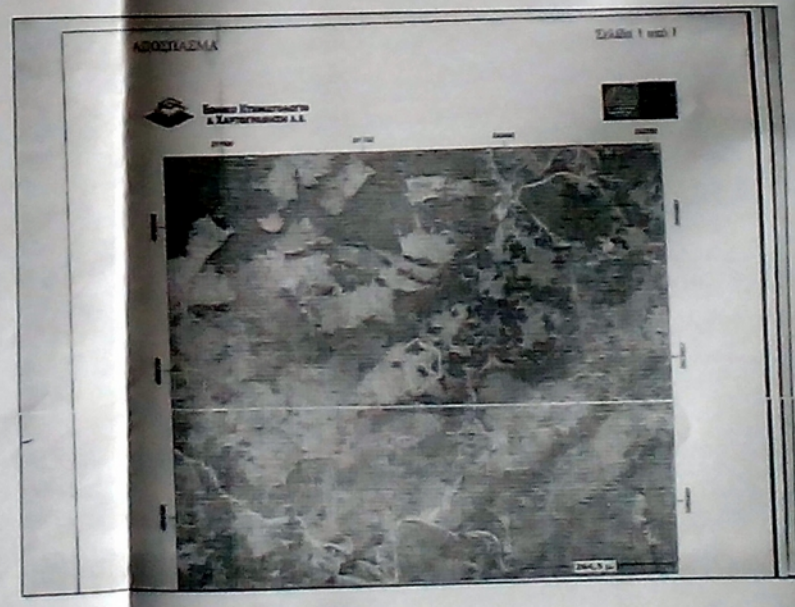

ΕΡΓΟΔΟΤΗΣ: ΒΑΣΙΛΕΙΟΥ ΚΩΝ/ΝΟΣ	
ΕΡΓΟ: ΠΟΙΜΝΙΟΣΤΑΣΙΟ ΚΑΙ ΑΠΟΘΗΚΕΣ ΕΝΤΑΞΗ ΣΤΟ Ν.4178/2013	
ΘΕΣΗ ΕΡΓΟΥ: Τ.Κ. ΒΑΤΣΟΥΝΙΑΣ - ΔΗΜΟΣ ΜΟΥΖΑΚΙΟΥ	
ΜΕΛΕΤΗΤΗΣ: ΕΥΘΥΜΙΟΥ ΛΑΜΠΡΟΣ (πολ. μηχανικός)	
ΘΕΜΑ ΣΧΕΔΙΟΥ: ΤΟΠΟΓΡΑΦΙΚΟ ΔΙΑΓΡΑΜΜΑ	ΑΡΙΘΜΟΣ ΣΧΕΔΙΟΥ: T - 1
ΚΑΙΜΑΚΕΣ: 1 : 200	
ΧΡΟΝΟΣ ΜΕΛΕΤΗΣ: ΝΟΕΜΒΡΙΟΣ 2014	
